





**Stralcio PRG di cui alla delibera di C.C. n° 07 del 2004
Tavola P2a n° 5002 quadrante FG-2 - VARIANTE scala 1:5000**

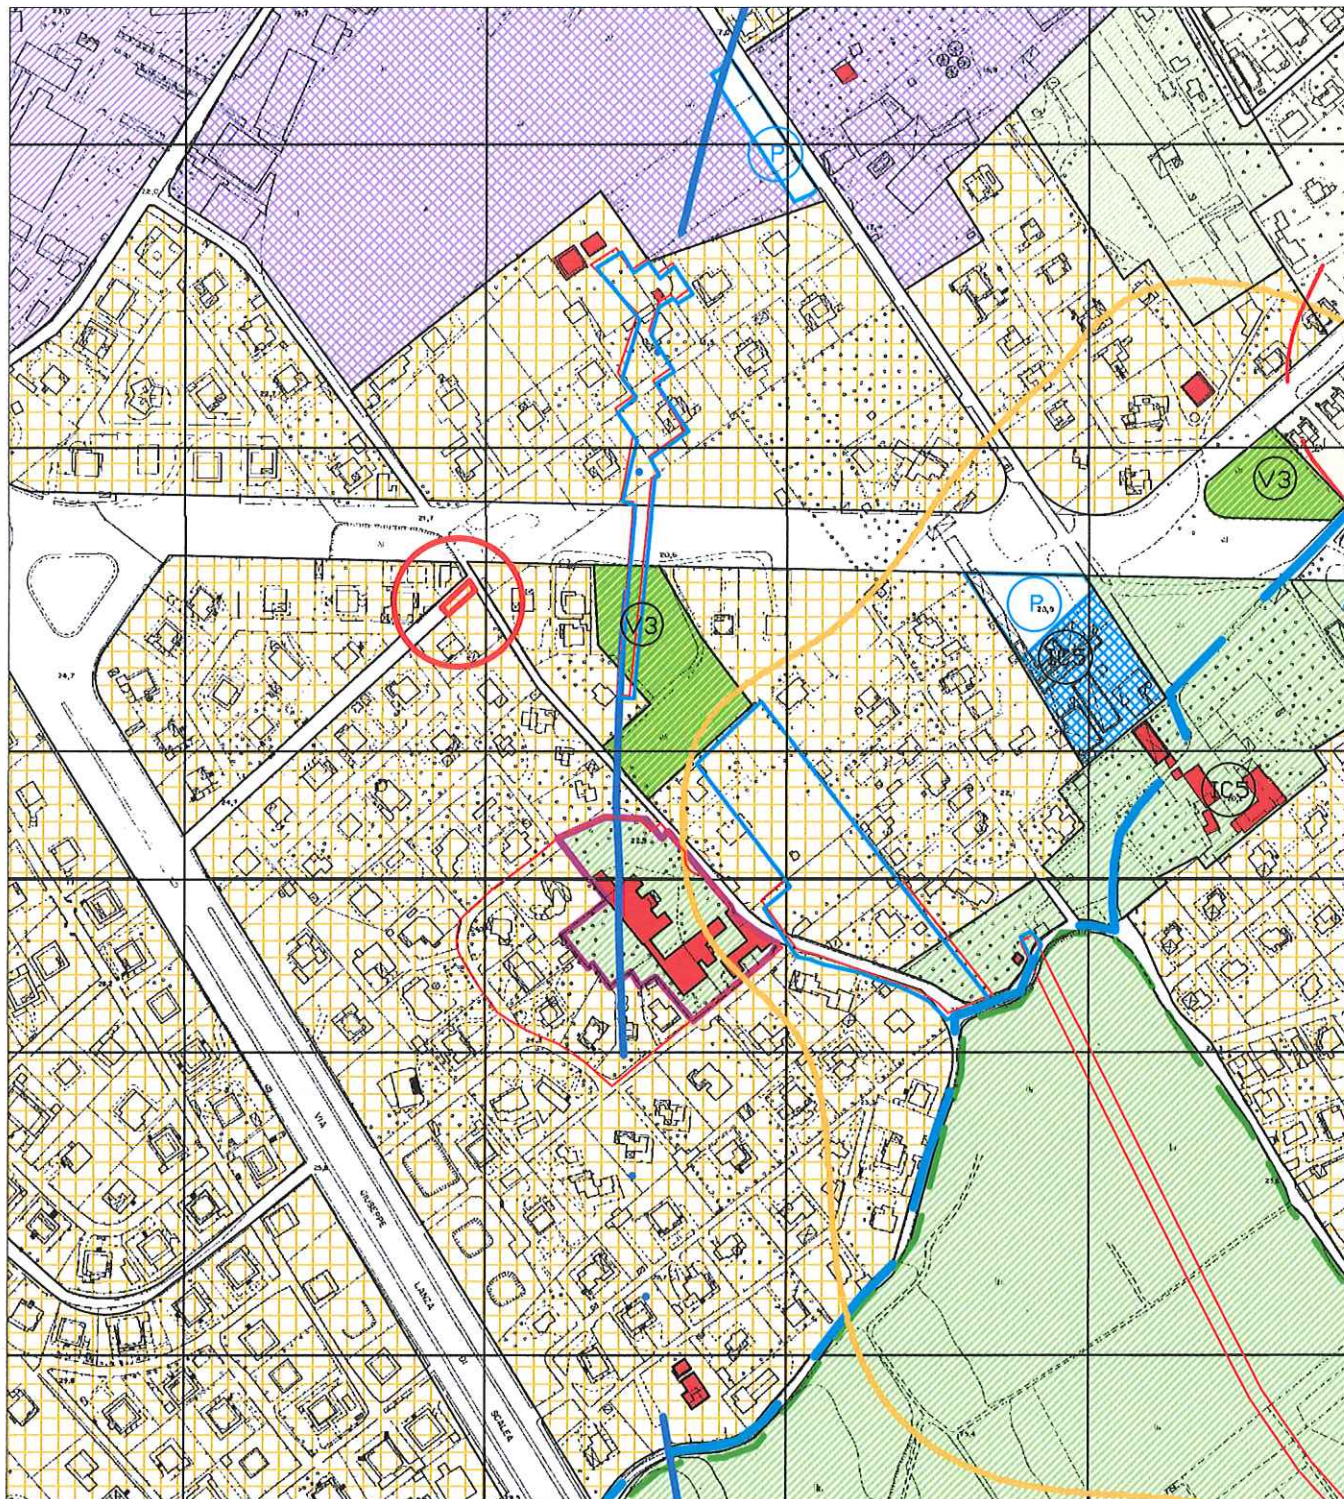

AREA INTERESSATA DALLA RIPIANIFICAZIONE

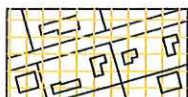

Cb Aree di nuova edificazione che discendono dal declassamento delle B1

Esperto Geometra
Arch. Rosario Favitto

[Signature]

IL CAPO AREA
Ing. Marco Ciralli

[Signature]

IL COMISSARIO AD ACTA

[Signature]

ALLEGATO n° 5