


TUBAZIONE	PVC-U Ø 315 mm															
LUNGHEZZA CONDOTTA	75.93 m	31.34 m	119.27 m	64.73m	31.64m	104.12 m	126.89 m									
DISLIVELLO	- 2.24 m	-1.21 m	-4.18 m	-1.84m	-1.70m	- 2.42 m	-2.84 m									
LUNGHEZZA	72.55 m	30.00 m	112.00 m	64.70m	31.59m	101.27 m	124.72 m									
PENDENZA	- 3.088 ‰	-3.37 ‰	-3.73 ‰	-2.84 ‰	-3.80 ‰	-2.389 ‰	-2.277 ‰									

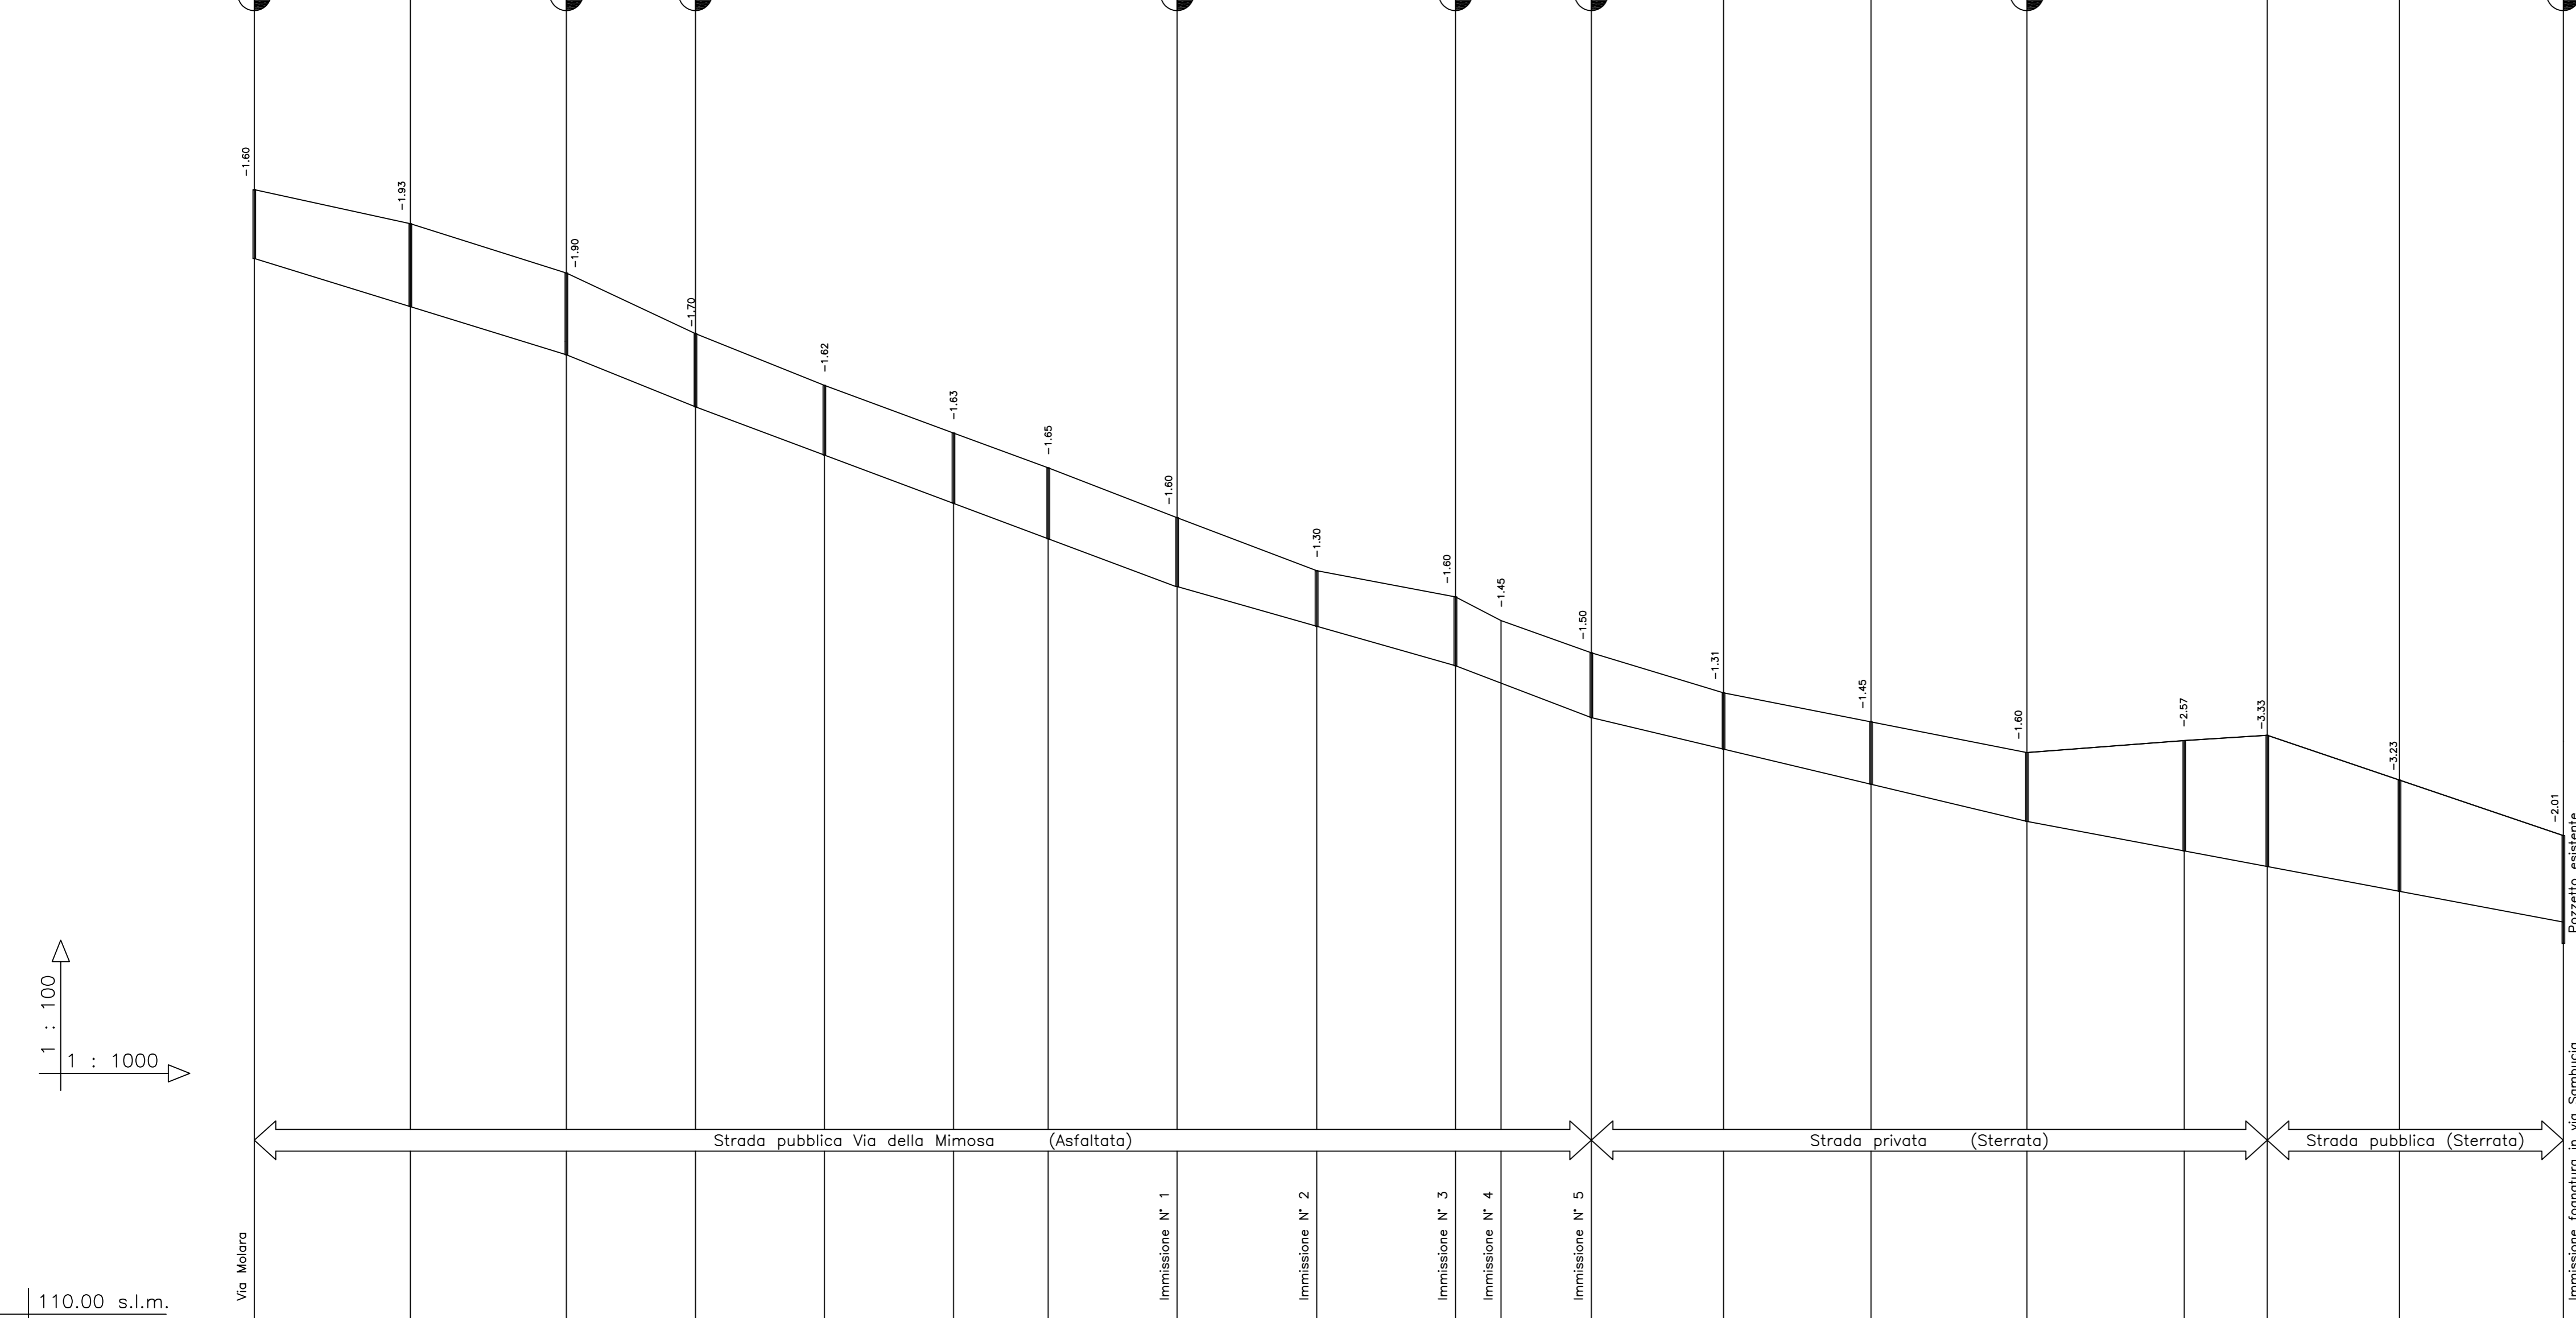

PICCHETTI		1	2	3	4	5	6	7	8	9	10	11	12	13	13bis	14	15	16	16bis	17
QUOTE	TERRENO	136.55	135.76	134.61	133.20	132.00	130.89	130.08	128.92	127.69	127.09	126.53	125.76	124.85	124.17	123.46	124.12	124.14	123.24	122.13
	SCORRIMENTO	134.95	134.16	132.81	131.60	130.45	129.36	128.53	127.42	126.44	125.58	124.91	123.86	123.35	122.53	121.98	121.75	121.64	120.51	119.12
	FONDO SCAVO	134.95	134.06	132.71	131.50	130.38	129.26	128.43	127.32	126.39	125.46	124.91	124.28	123.54	122.72	121.88	121.17	120.81	120.01	119.02
DISTANZE	PARZIALI		36.27	36.28	30.00	30.00	30.00	22.00	30.00	32.44	32.26	10.59	21.00	30.76	34.28	36.24	36.59	19.28	30.74	38.11
	PROGRESSIVE	0.00	36.27	72.55	102.55	132.55	162.55	184.55	214.55	246.99	279.25	289.84	310.84	341.60	375.88	412.11	448.70	467.98	487.72	536.83
	ETTOMETRICHE	0	1	2	3	4	5													



COMUNE DI PALERMO
 Area Tecnica della Riqualficazione Urbana e delle Infrastrutture
 Ufficio Servizi Pubblici a Rete e di Pubblica Utilità

**LAVORI DI AMPLIAMENTO E RAZIONALIZZAZIONE
 RETE FOGNARIA NELLA VIA DELLA MIMOSA LOCALITA'
 "BORGO MOLARA"**



PROGETTO ESECUTIVO

TAVOLA:	7
OGGETTO:	Profilo longitudinale
DATA: febbraio 2016	SCALA: 1:1000 / 1:100

Il gruppo di progettazione:
 ing. Roberto Cairone (capogruppo)

esp. geom. Cerniglia Vincenzo
 esp. geom. Riggio Marcello

Il R.U.P.
 ing. Roberto Cairone

Coord. della Sicurezza in fase progettazione: esp. geom. Seghini Giovanni