


SCALA 1 : 2000

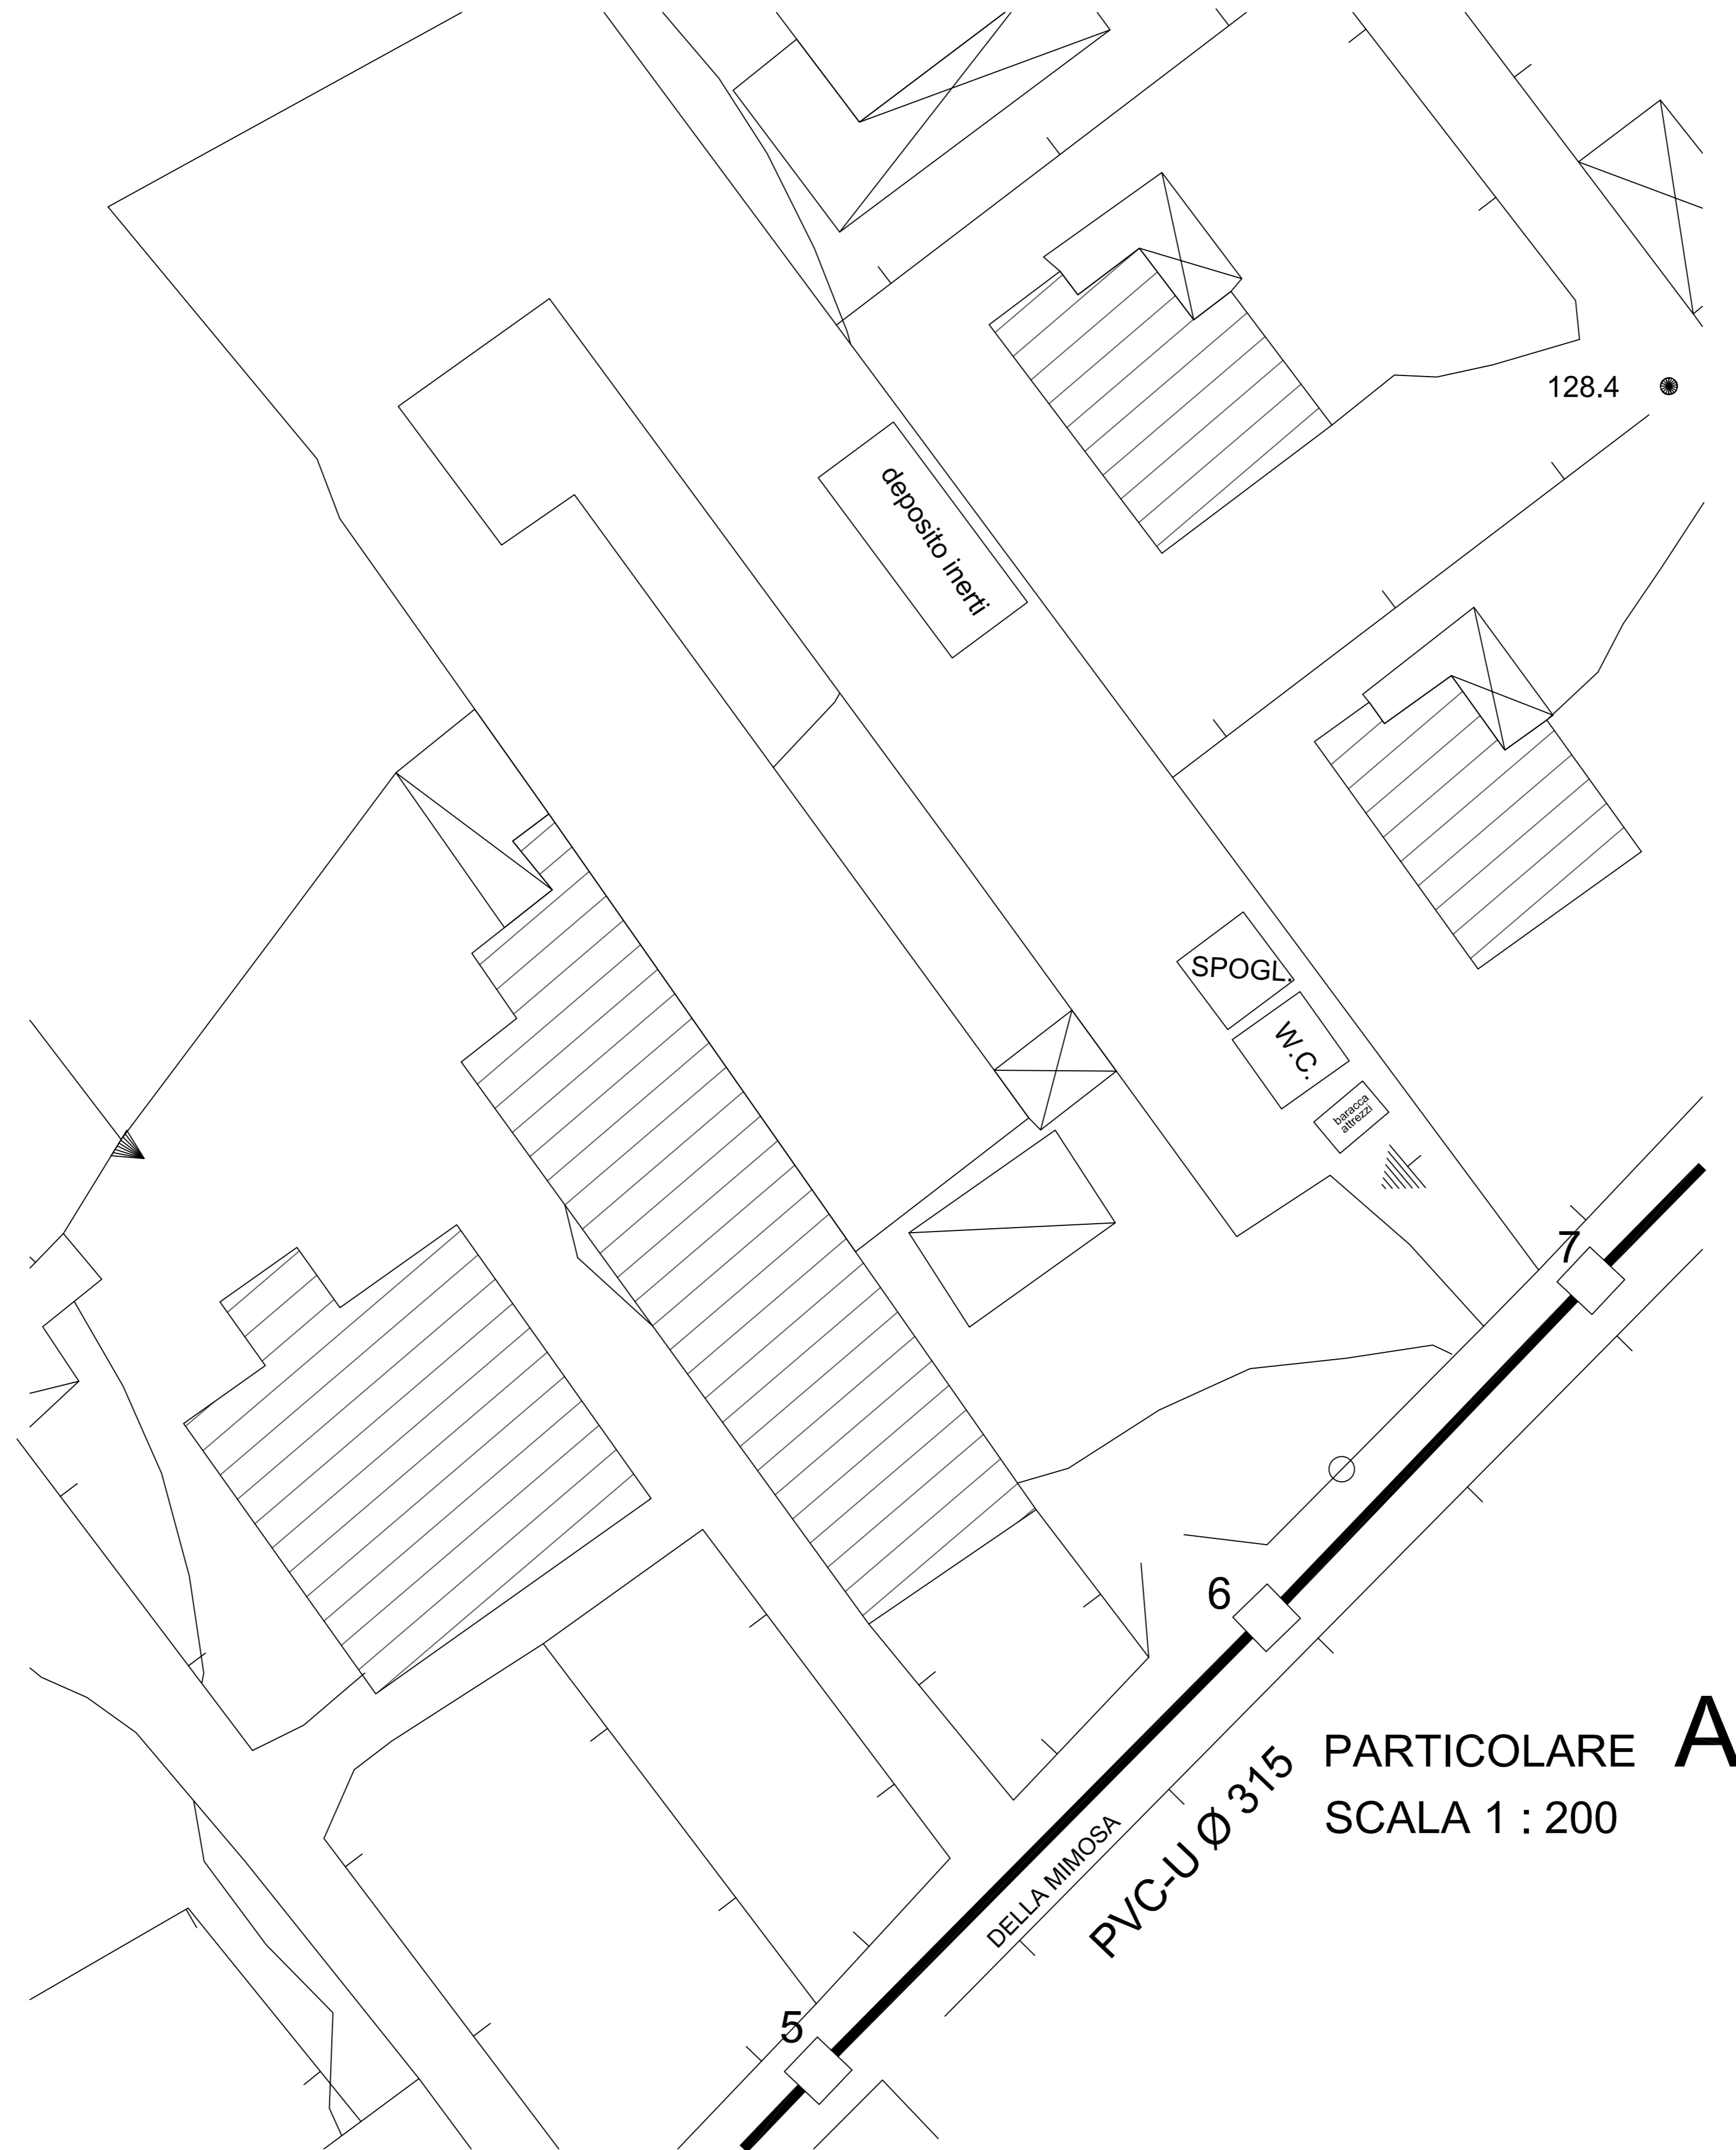

PARTICOLARE
SCALA 1 : 200

A

 <p>COMUNE DI PALERMO Area Tecnica della Riqualificazione Urbana e delle Infrastrutture Ufficio Servizi Pubblici a Rete e di Pubblica Utilità</p>	
<p>LAVORI DI AMPLIAMENTO E RAZIONALIZZAZIONE RETE FOGNARIA NELLA VIA DELLA MIMOSA LOCALITA' "BORGO MOLARA"</p>	
 <p>PROGETTO ESECUTIVO</p>	
<p>TAVOLA: E 4</p>	<p>OGGETTO: <i>Layout di cantiere</i></p>
<p>DATA: gennaio 2016</p>	<p>SCALA: 1:2000/200</p>
<p>Il gruppo di progettazione: ing. Roberto Cairone (capogruppo)</p> <p>esp. geom. Cemiglia Vincenzo esp. geom. Riggio Marcello</p> <p>Coord. della Sicurezza in fase progettazione: esp. geom. Seghiri Giovanni</p>	
<p>Il R.U.P. ing. Roberto Cairone</p>	