



# COMUNE DI PALERMO

Area Tecnica della Riqualificazione Urbana e delle Infrastrutture  
Ufficio Servizi Pubblici a Rete e di Pubblica Utilità

## LAVORI DI AMPLIAMENTO E RAZIONALIZZAZIONE RETE FOGNARIA NELLA VIA DELLA MIMOSA LOCALITÀ "BORGO MOLARA"



PROGETTO ESECUTIVO

TAVOLA:

# 4

OGGETTO:

### Planimetria di Progetto

DATA: febbraio 2016

SCALA: 1:1000

Il gruppo di progettazione:

ing. Roberto Carone (capogruppo)


esp. geom. Cemiglia Vincenzo

esp. geom. Faggio Marcello

Coord. della Sicurezza in fase progettazione: esp. geom. Seghini Giovanni

II R.U.P.

ing. Roberto Carone

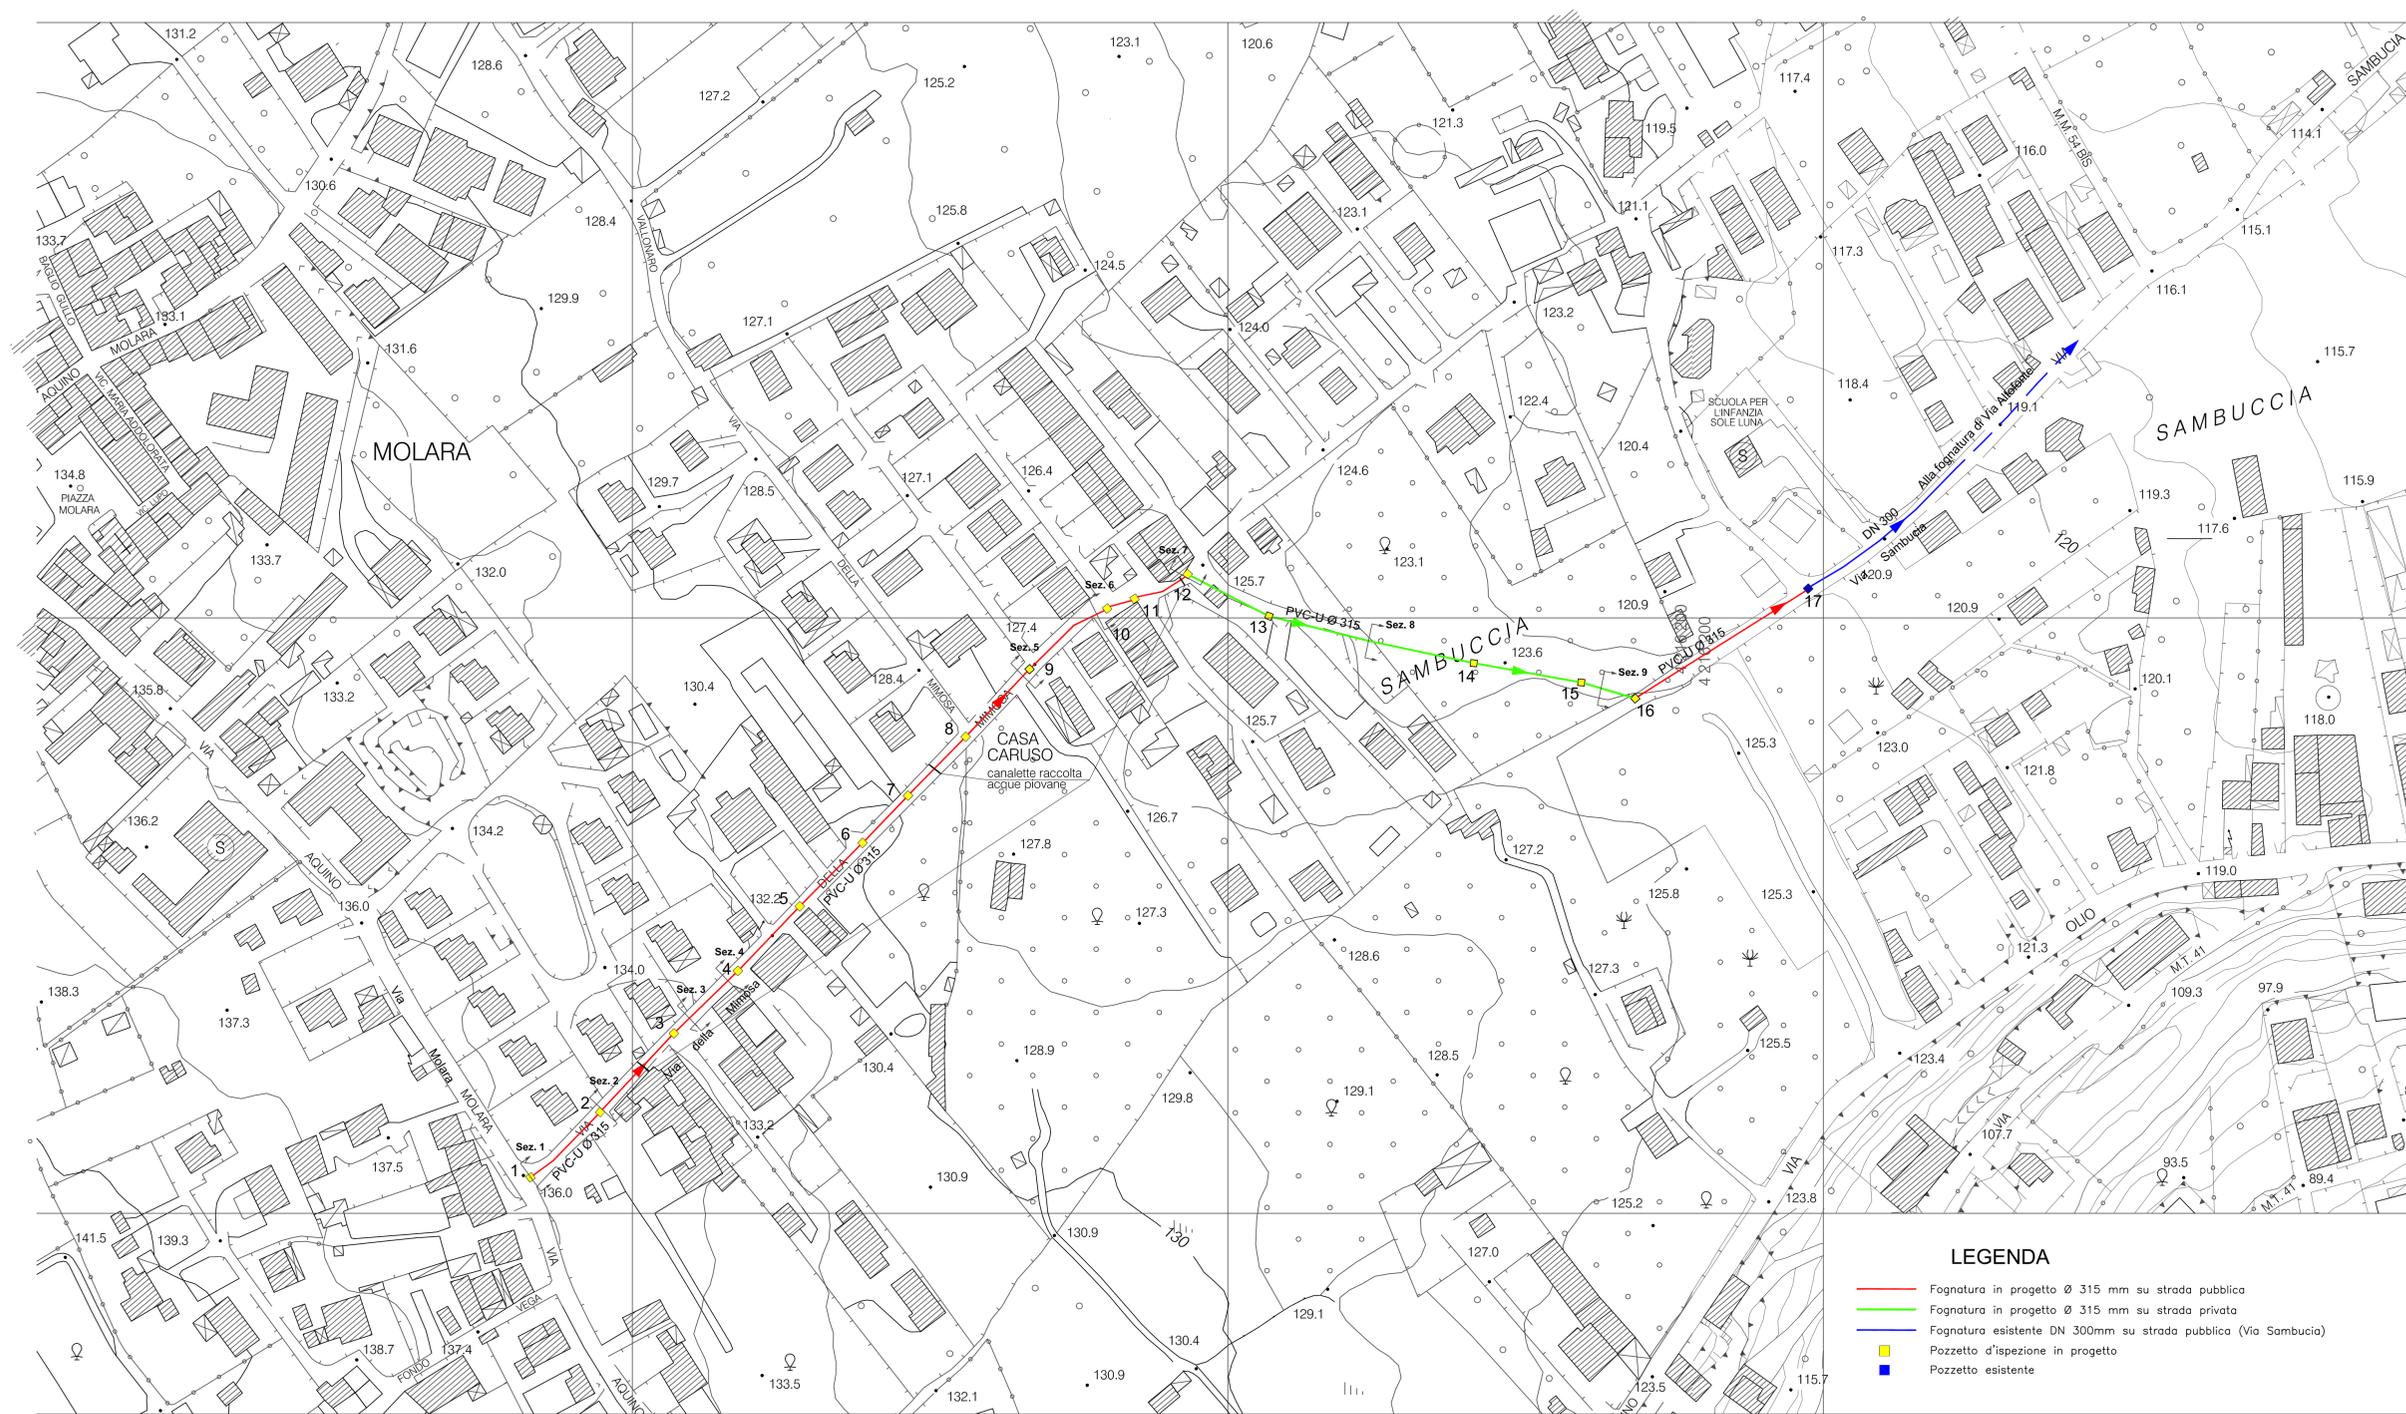

### LEGENDA

- Fognatura in progetto Ø 315 mm su strada pubblica
- Fognatura in progetto Ø 315 mm su strada privata
- Fognatura esistente DN 300mm su strada pubblica (Via Sambuccia)
- Pozzetto d'ispezione in progetto
- Pozzetto esistente