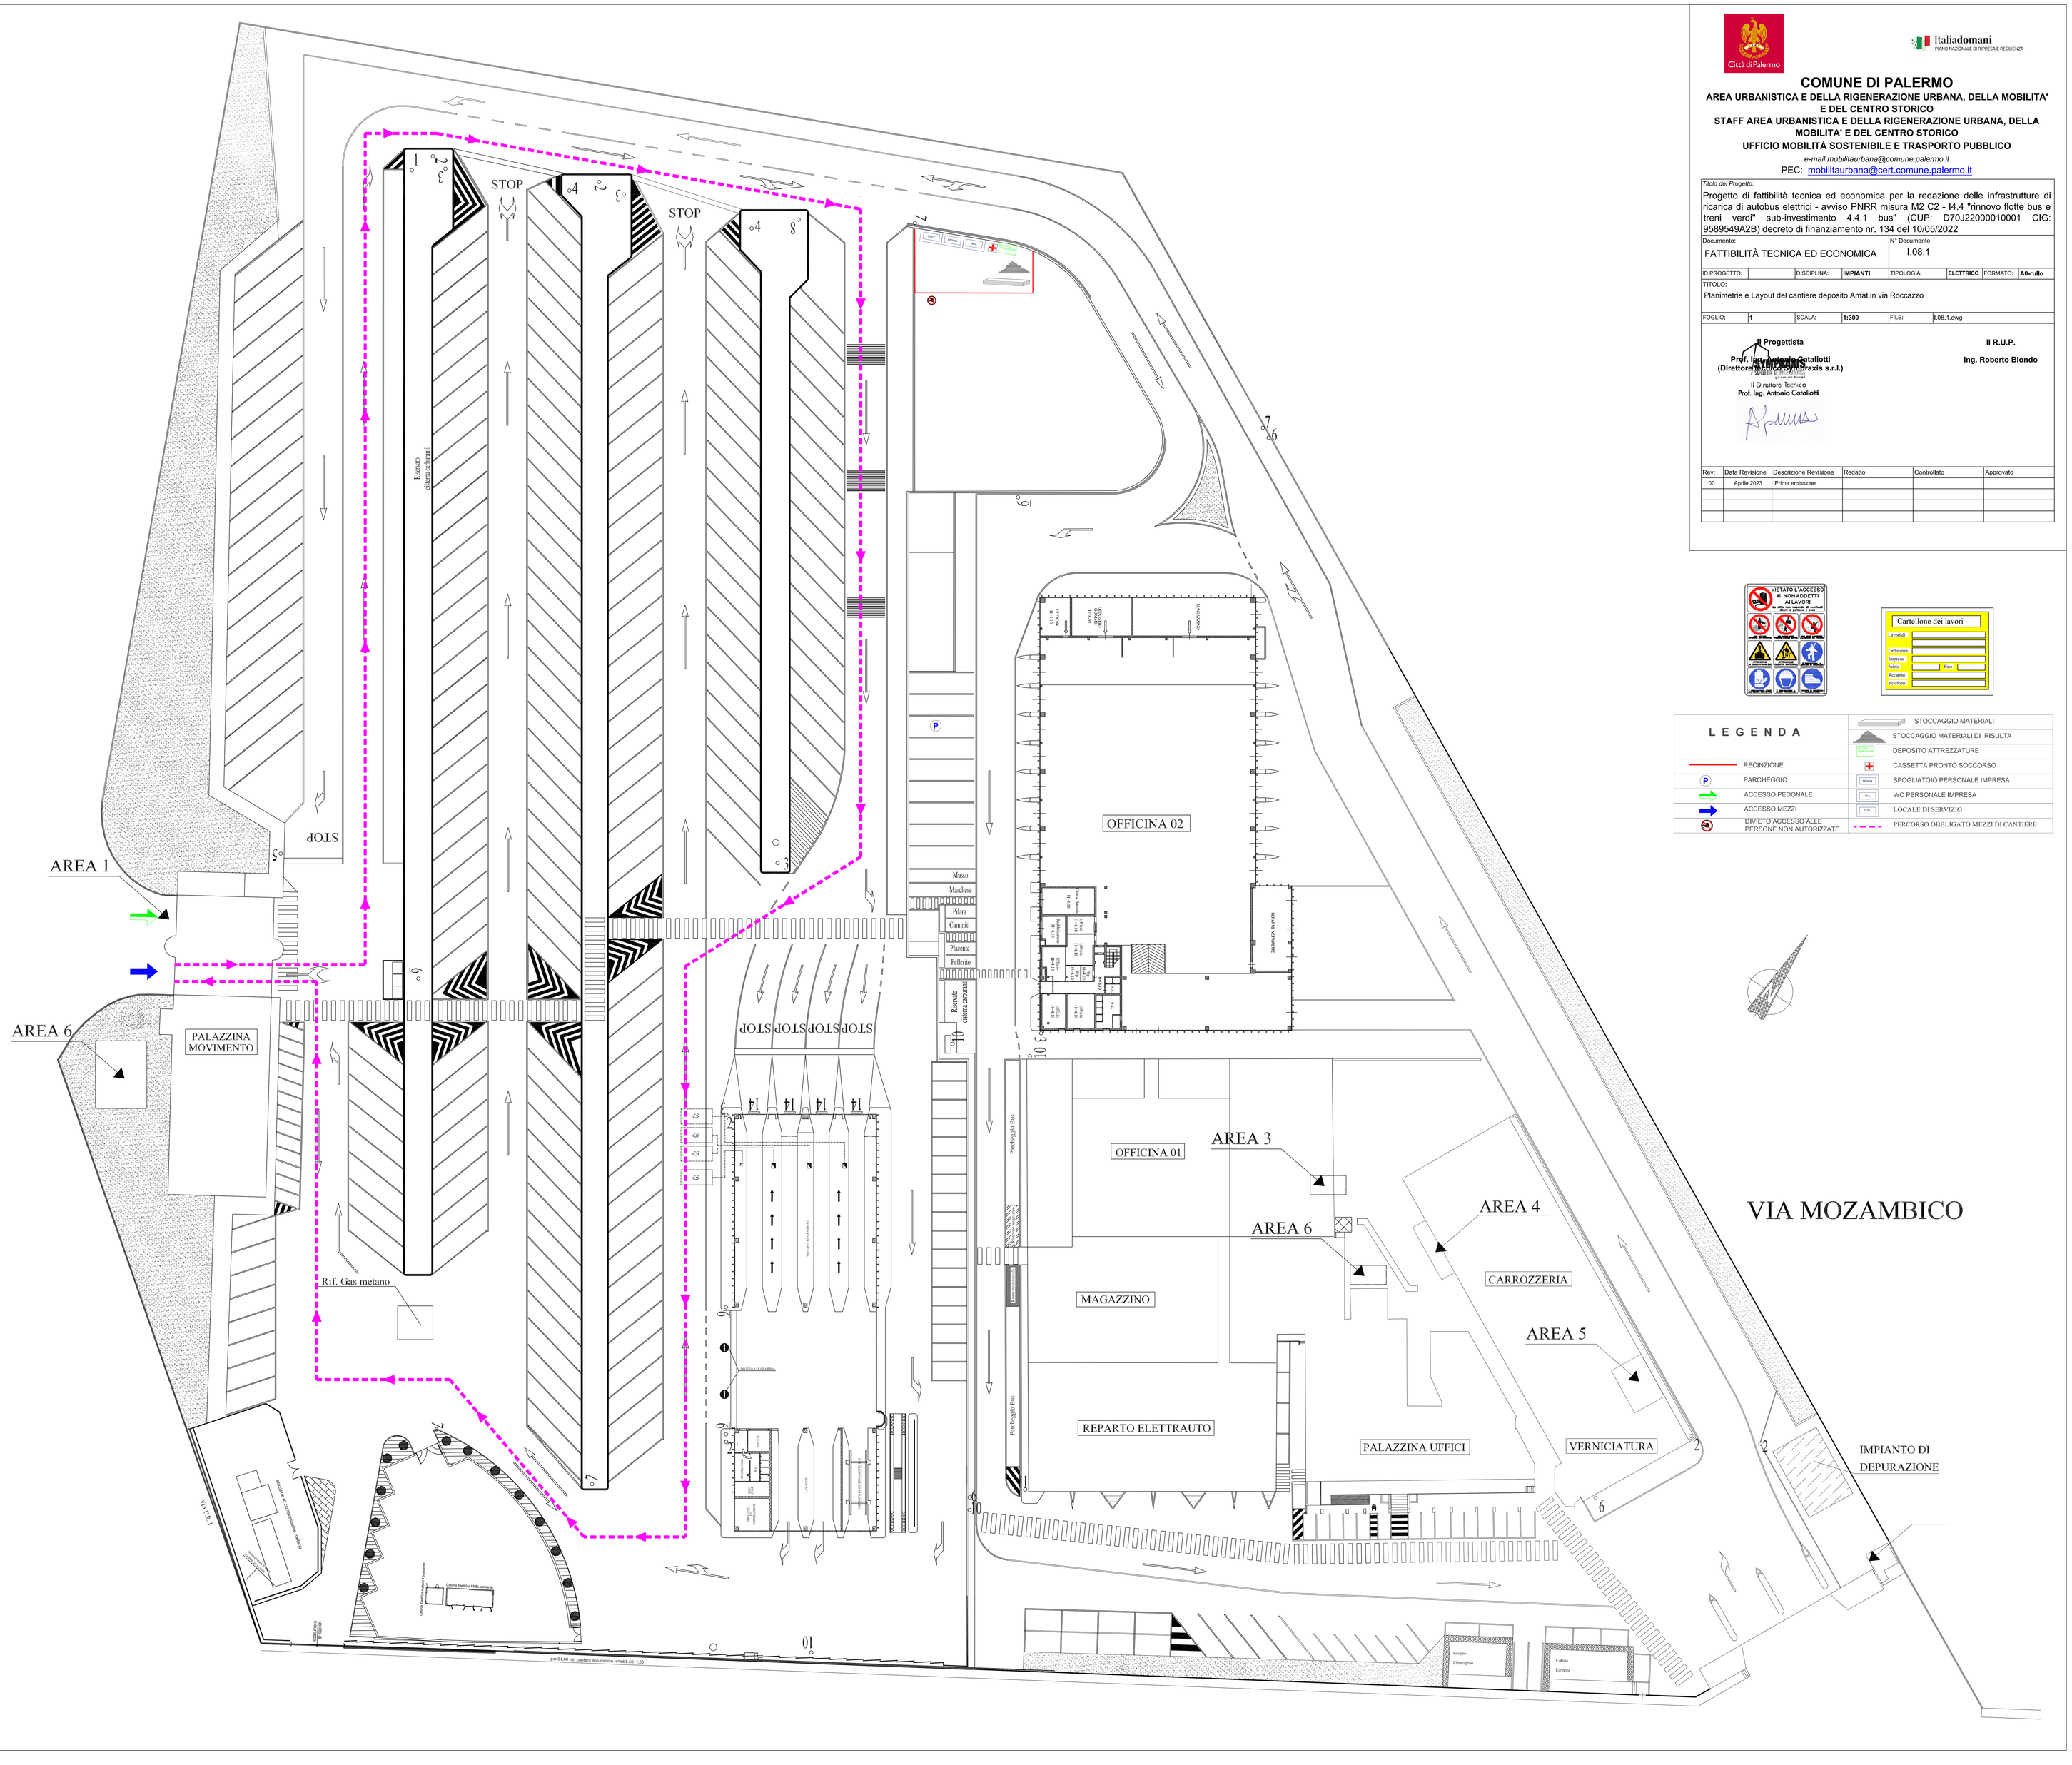

Città di Palermo

Italiadomani
PIANO NAZIONALE DI RIPRESA E RESILIENZA

COMUNE DI PALERMO

AREA URBANISTICA E DELLA RIGENERAZIONE URBANA, DELLA MOBILITA' E DEL CENTRO STORICO
STAFF AREA URBANISTICA E DELLA RIGENERAZIONE URBANA, DELLA MOBILITA' E DEL CENTRO STORICO
UFFICIO MOBILITÀ SOSTENIBILE E TRASPORTO PUBBLICO

e-mail mobilitaurbana@comune.palermo.it
PEC: mobilitaurbana@cert.comune.palermo.it

Titolo del Progetto:

Progetto di fattibilità tecnica ed economica per la redazione delle infrastrutture di ricarica di autobus elettrici - avviso PNRR misura M2 C2 - I4.4 "rinnovo flotte bus e treni verdi" sub-investimento 4.4.1 bus" (CUP: D70J22000010001 CIG: 9589549A2B) decreto di finanziamento nr. 134 del 10/05/2022

Documento:	N° Documento:
FATTIBILITÀ TECNICA ED ECONOMICA	I.08.1

ID PROGETTO:		DISCIPLINA:	IMPIANTI	TIPOLOGIA:	ELETTRICO	FORMATO:	A0-cuBo

TITOLO:

Planimetrie e Layout del cantiere deposito AmatJin via Roccazzo

FOGLIO:	1	SCALA:	1:300	FILE:	I.08.1.dwg

Il Progettista
Prof. Ing. Antonio Cataliotti
(Direttore Tecnico di System Praxis s.r.l.)
Il Direttore Tecnico
Prof. Ing. Antonio Cataliotti

Il R.U.P.
Ing. Roberto Biondo

Rev:	Data Revisione	Descrizione Revisione	Redatto	Controllato	Approvato
00	Aprile 2023	Prima emissione			

L E G E N D A

	STOCCAGGIO MATERIALI
	STOCCAGGIO MATERIALI DI RISULTA
DEPOSITO ATTREZZATURE	DEPOSITO ATTREZZATURE
RECINZIONE	CASSETTA PRONTO SOCCORSO
PARCHEGGIO	SPOGLIATOIO PERSONALE IMPRESA
ACCESSO PEDONALE	WC PERSONALE IMPRESA
ACCESSO MEZZI	LOCALE DI SERVIZIO
DIVIETO ACCESSO ALLE PERSONE NON AUTORIZZATE	PERCORSO OBBLIGATO MEZZI DI CANTIERE