



COMUNE DI PALERMO
AREA URBANISTICA E DELLA RIGENERAZIONE URBANA, DELLA MOBILITÀ E DEL CENTRO STORICO
STAFF AREA URBANISTICA E DELLA RIGENERAZIONE URBANA, DELLA MOBILITÀ E DEL CENTRO STORICO
UFFICIO MOBILITÀ SOSTENIBILE E TRASPORTO PUBBLICO
e-mail: mobilitasostenibile@comune.palermo.it
PEC: mobilitasostenibile@cert.comune.palermo.it

Titolo del Progetto:
Progetto di fattibilità tecnica ed economica per la redazione delle infrastrutture di ricarica di autobus elettrici - avviso PNRR misura M2 C2 - 14.4 "Rinnovo flotta bus e treni verdi" sub-investimento 4.4.1 "bus" (CUP - D70J22000010001 - CIG: 95989549A2B) decreto di finanziamento n. 134 del 10/05/2022

N° Documento:
FATTIBILITÀ TECNICA ED ECONOMICA
108.2

Parimetrie e Layout del cantiere Piazza Salerno




| ID PROGETTO | DESCRIZIONE | IMPUNTI | PROLOGA | LETTERINO PROLOGA | AV |
|-------------|-------------|---------|---------|-------------------|-----------|
| FOCALUC | 1 | SCALE | 1200 | FILE | 108.2.009 |

Il Progettista
Prof. Ing. Alfredo Cacioppo
(Direttore tecnico)
ING. ELETTRICITÀ
Prof. Ing. Alessio Caradini

Il R.U.P.
Ing. Roberto Biondo

Alfresco

| Rev. | Data Revisione | Descrizione Revisione | Redatto | Controllato | Approvato |
|------|----------------|-----------------------|---------|-------------|-----------|
| 00 | April 2023 | Prima emissione | | | |

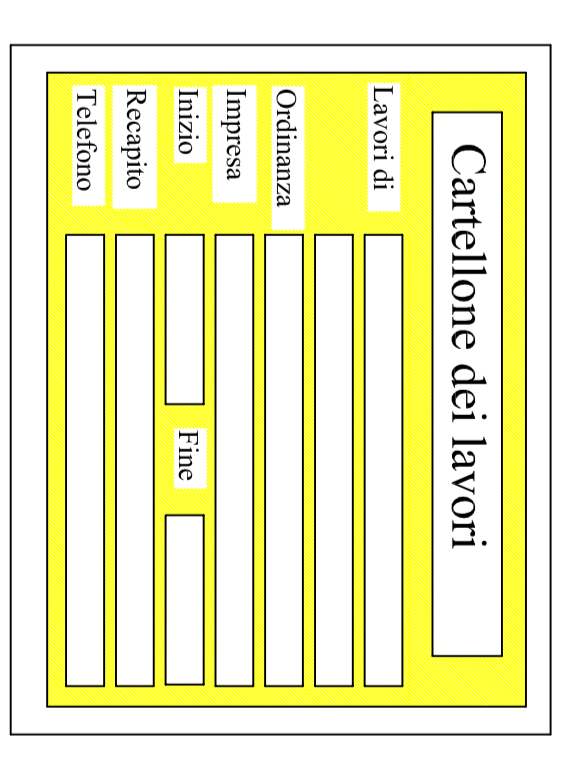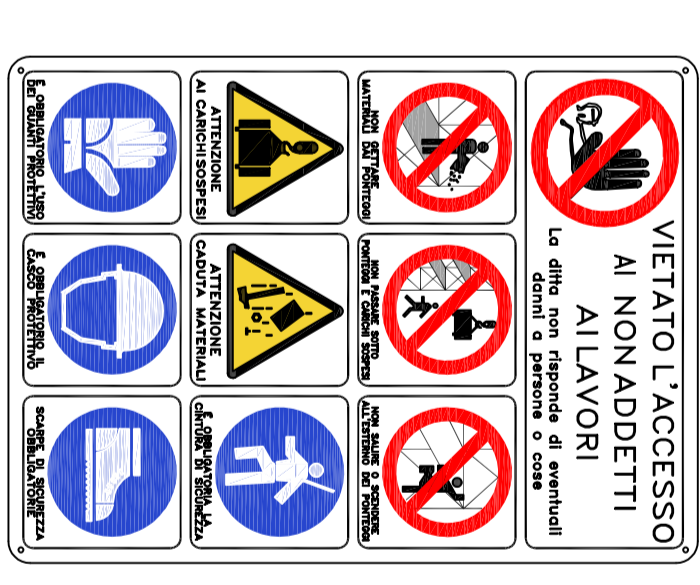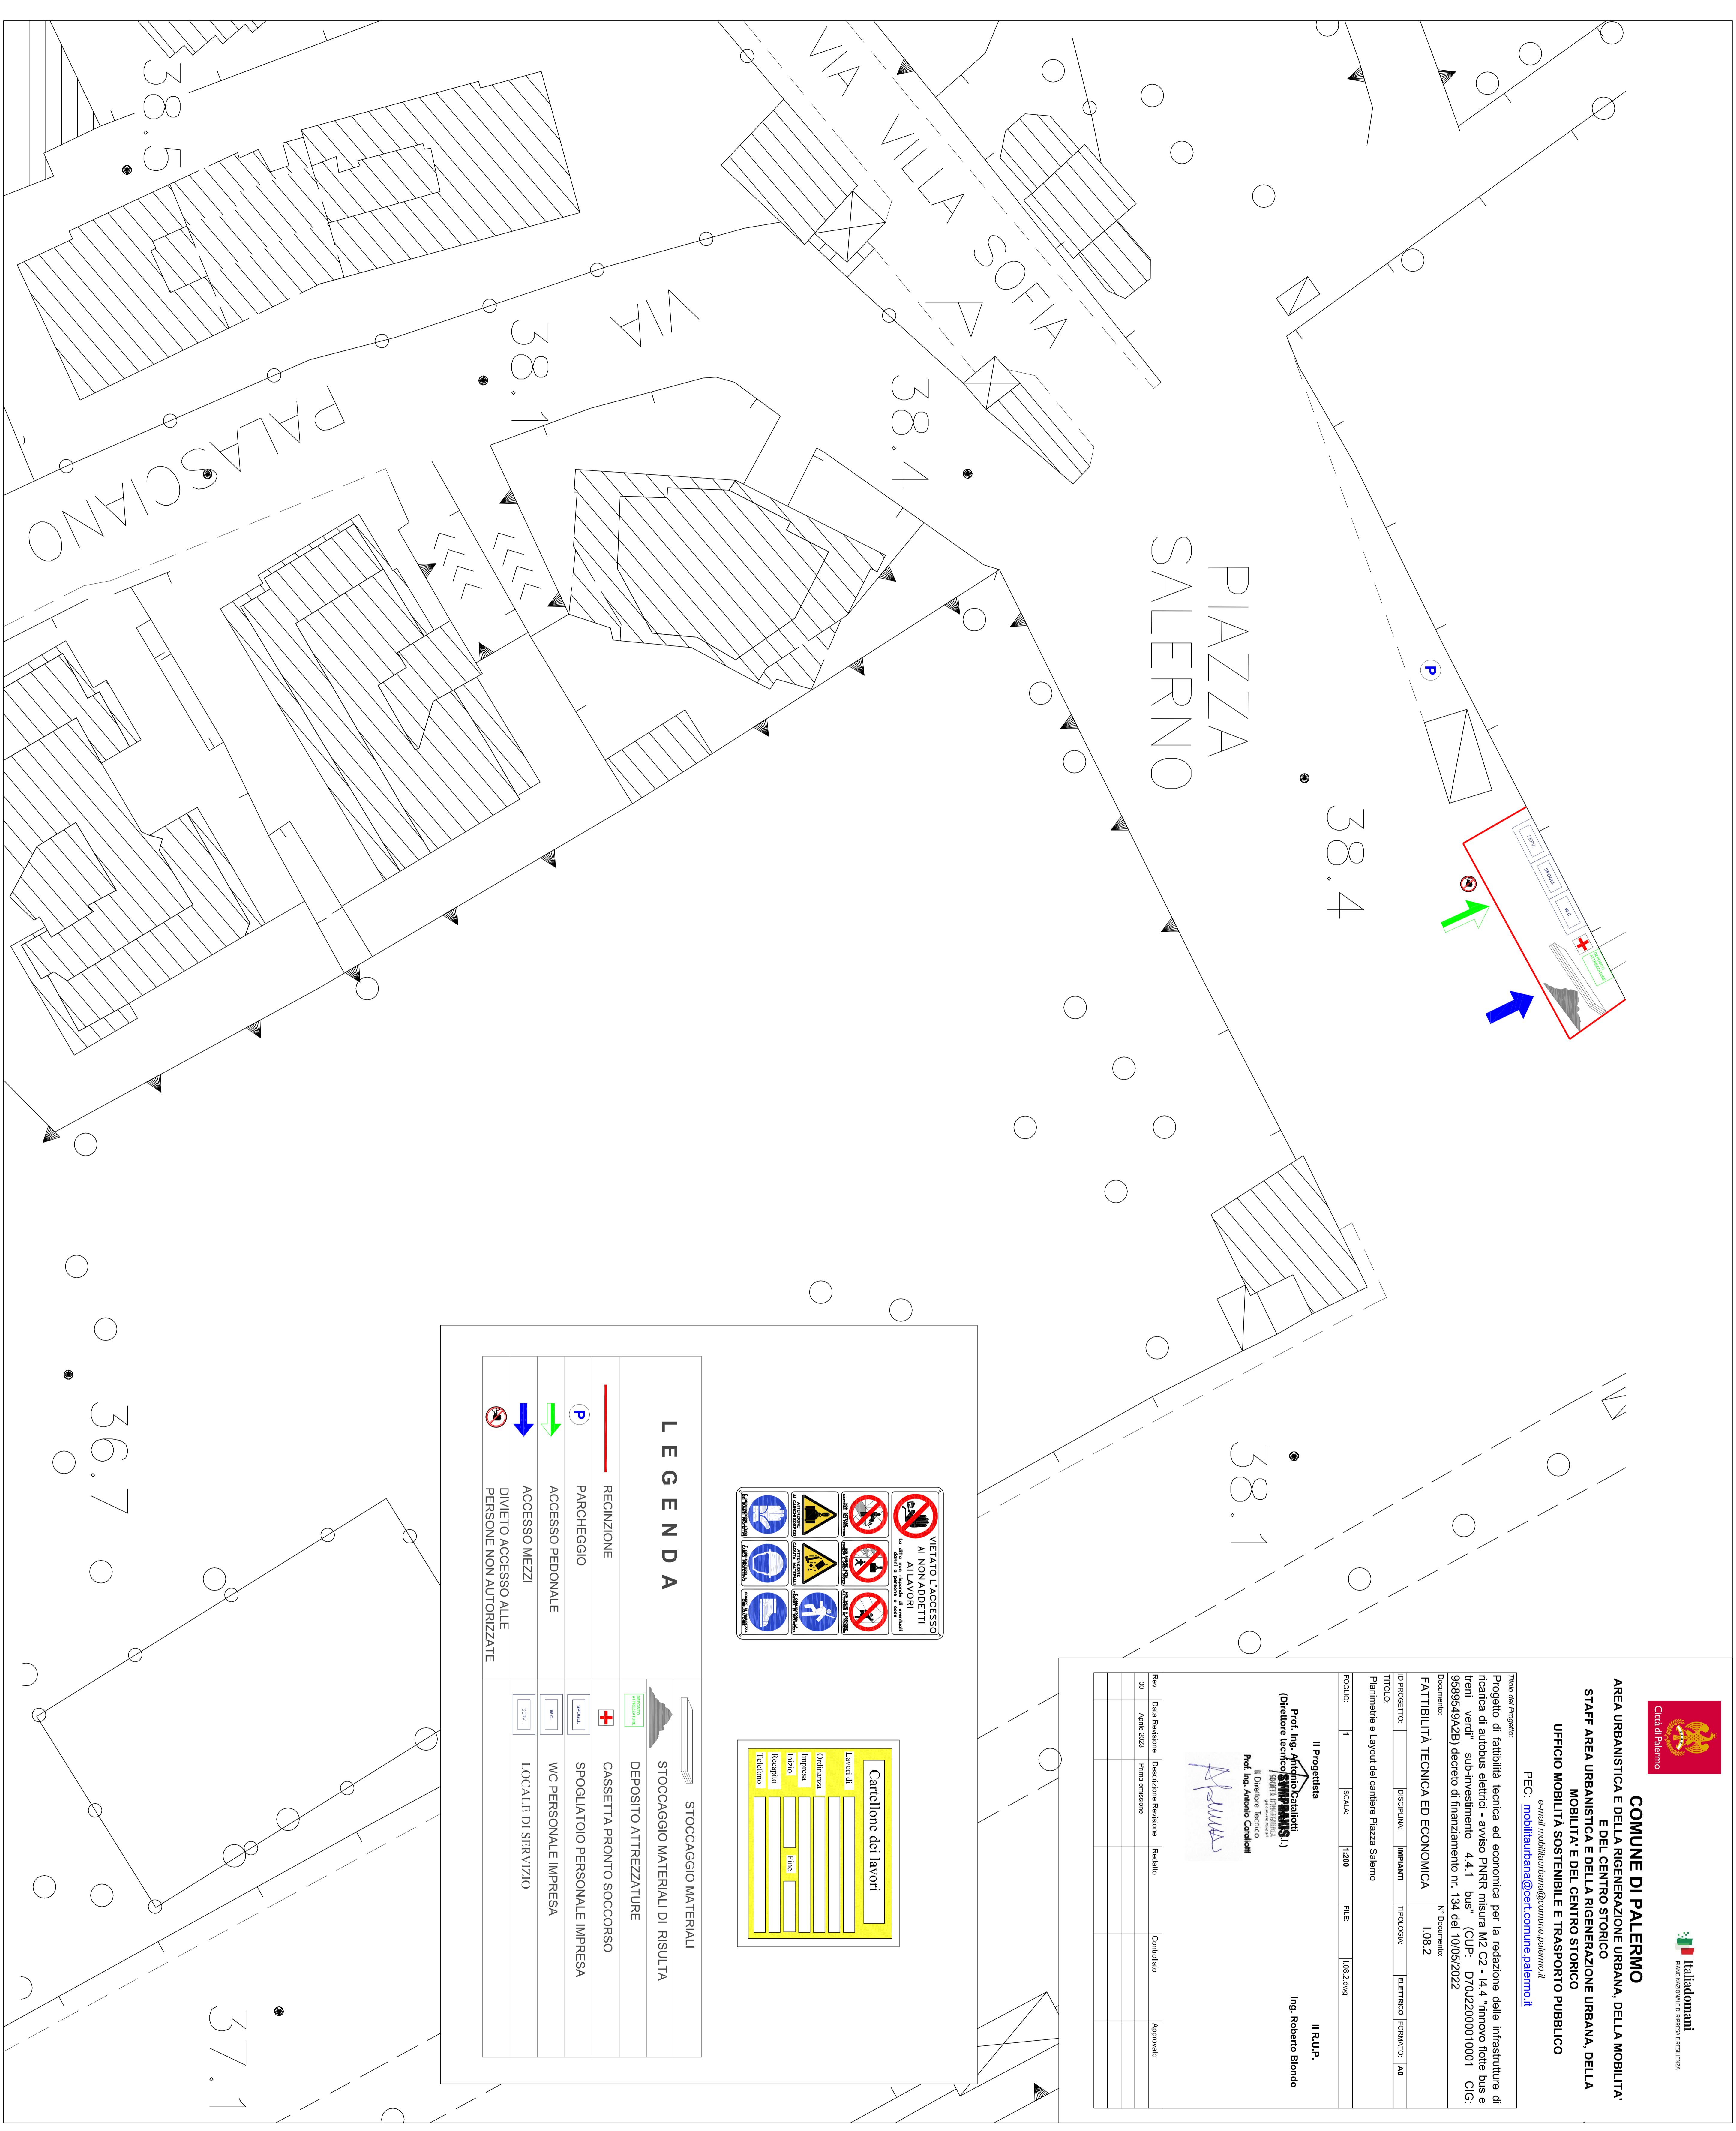

LEGENDA

| STOCCAGGIO MATERIALI | |
|----------------------|--|
| | RECINZIONE |
| | PARCHEGGIO |
| | ACCESSO PEDONALE |
| | ACCESSO MEZZI |
| | DIVIETO ACCESSO ALLE PERSONE NON AUTORIZZATE |

| STOCCAGGIO MATERIALI DI RISULTA | |
|---------------------------------|-------------------------------|
| | CASSETTA PRONTO SOCCORSO |
| | SPOGLIATOIO PERSONALE IMPRESA |
| | W.C. PERSONALE IMPRESA |
| | LOCALE DI SERVIZIO |