

TORE COMPLANARE

ONE DI MANDATA E RITORNO IN  
VESTITO E COIBENTATO

**COMUNE DI PALERMO**

UFFICIO OPERE PUBBLICHE

Visto si esprime parere tecnico favorevole all'approvazione  
ai sensi dell'art. 5 comma 3 della legge 12 luglio 2011 n. 12

PROTOCOLLO N. 10 DEL 17 OTT 2013

IL RESP. UNICO DEL PROCEDIMENTO

**COMUNE DI PALERMO**

AREA GESTIONE DEL TERRITORIO

VALIDAZIONE

ai sensi dell'art. 55 del D.P.R. 207/10 recepito con L.R. 12/11

PROTOCOLLO N. 12 DEL 17 OTT 2013

IL RESP. UNICO DEL PROCEDIMENTO



**COMUNE DI PALERMO**

Servizio Edilizia Scolastica  
via Ausonia civ 69

Il progettista

Dr. Ing. Massimo Casano

COMPLETAMENTO N.6 AULE  
SCUOLA ELEMENTARE CAVALLARI



PROGETTO ESECUTIVO

Tavola n°

Impianto di termo-ventilazione

IT2


Circuito secondario ventilconvettori, unità split e pompe di calore

Visto

Data  
settembre 2013

Scala  
1:100

Revisioni

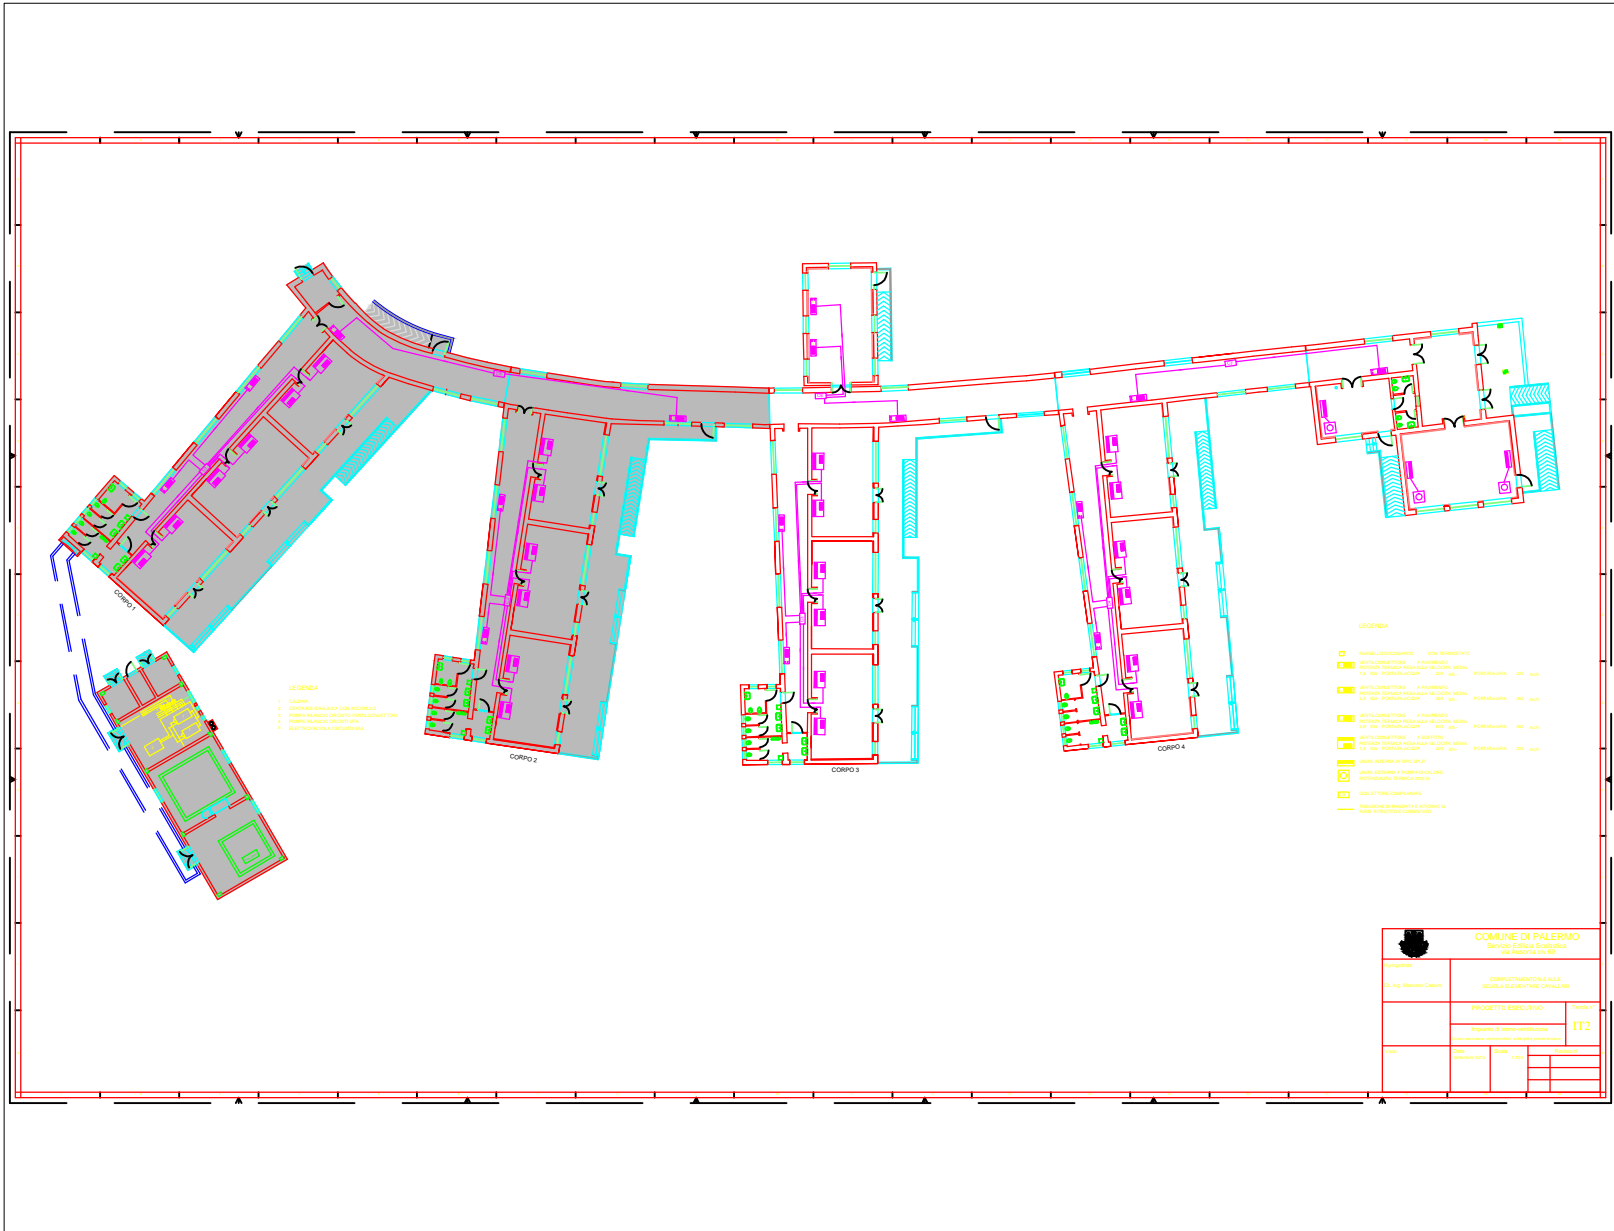

<b>COMUNE DI PALERMO</b>	
<b>PROGETTO ESECUTIVO</b>	
