
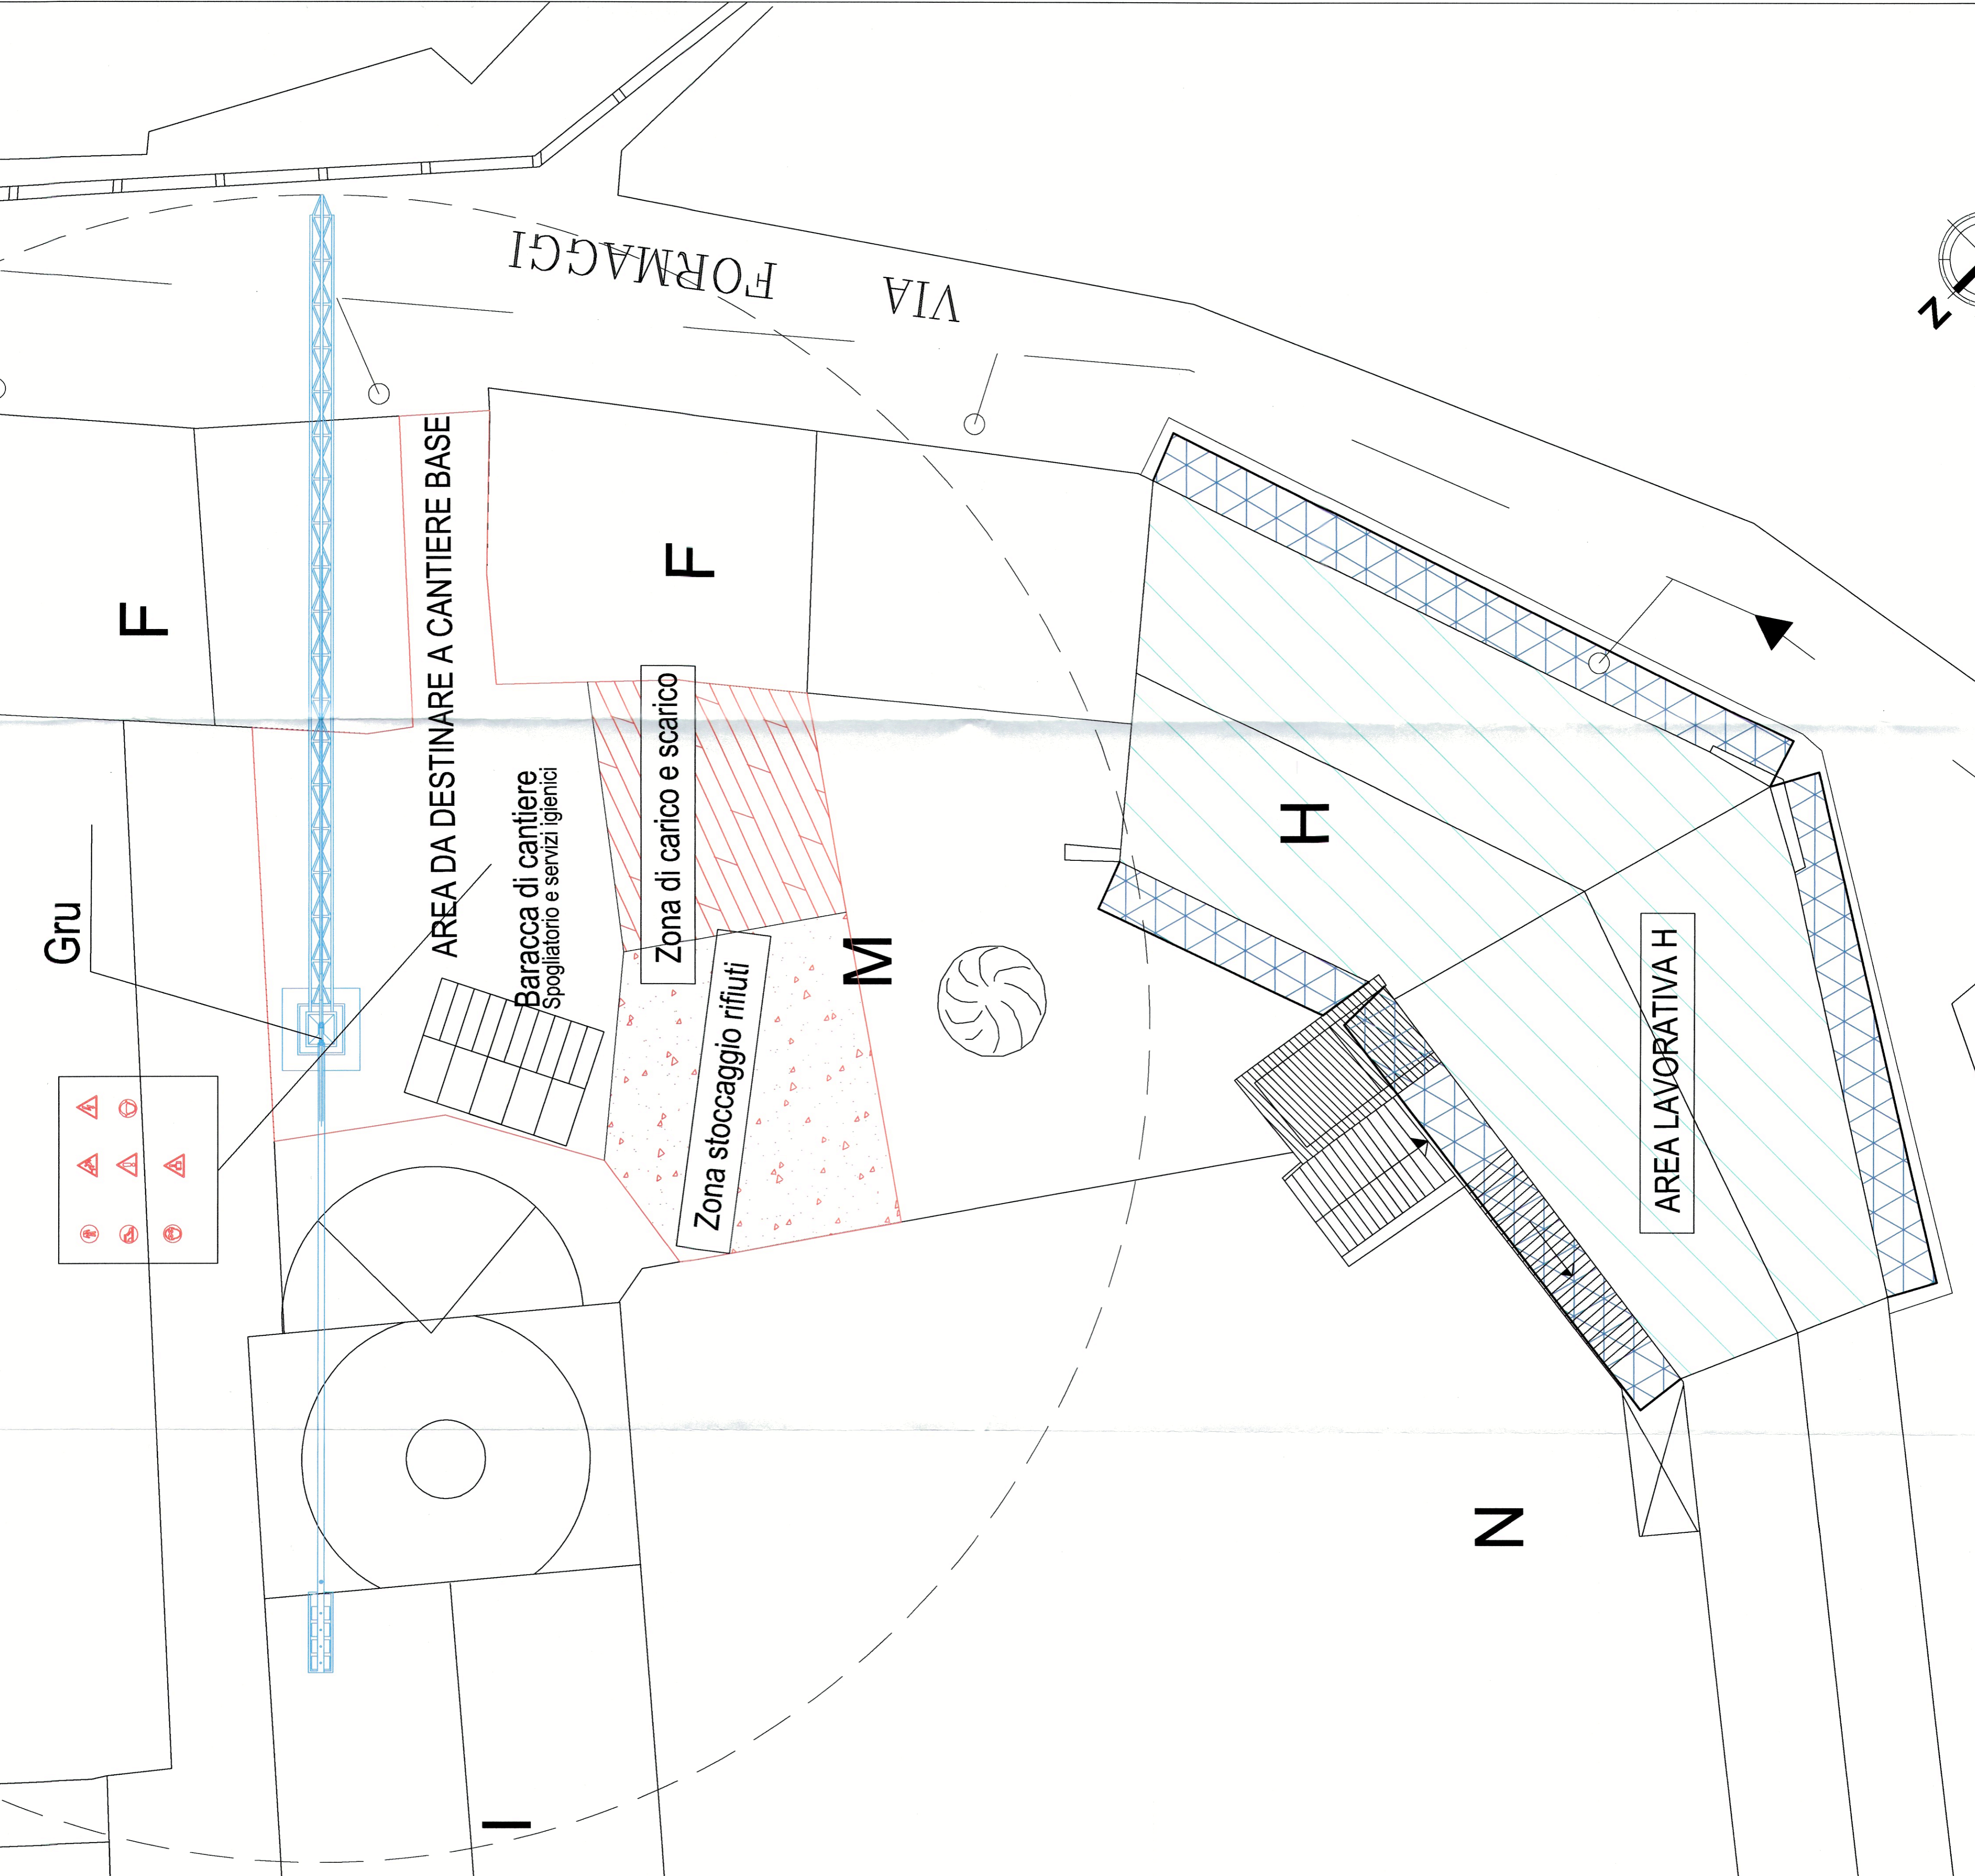
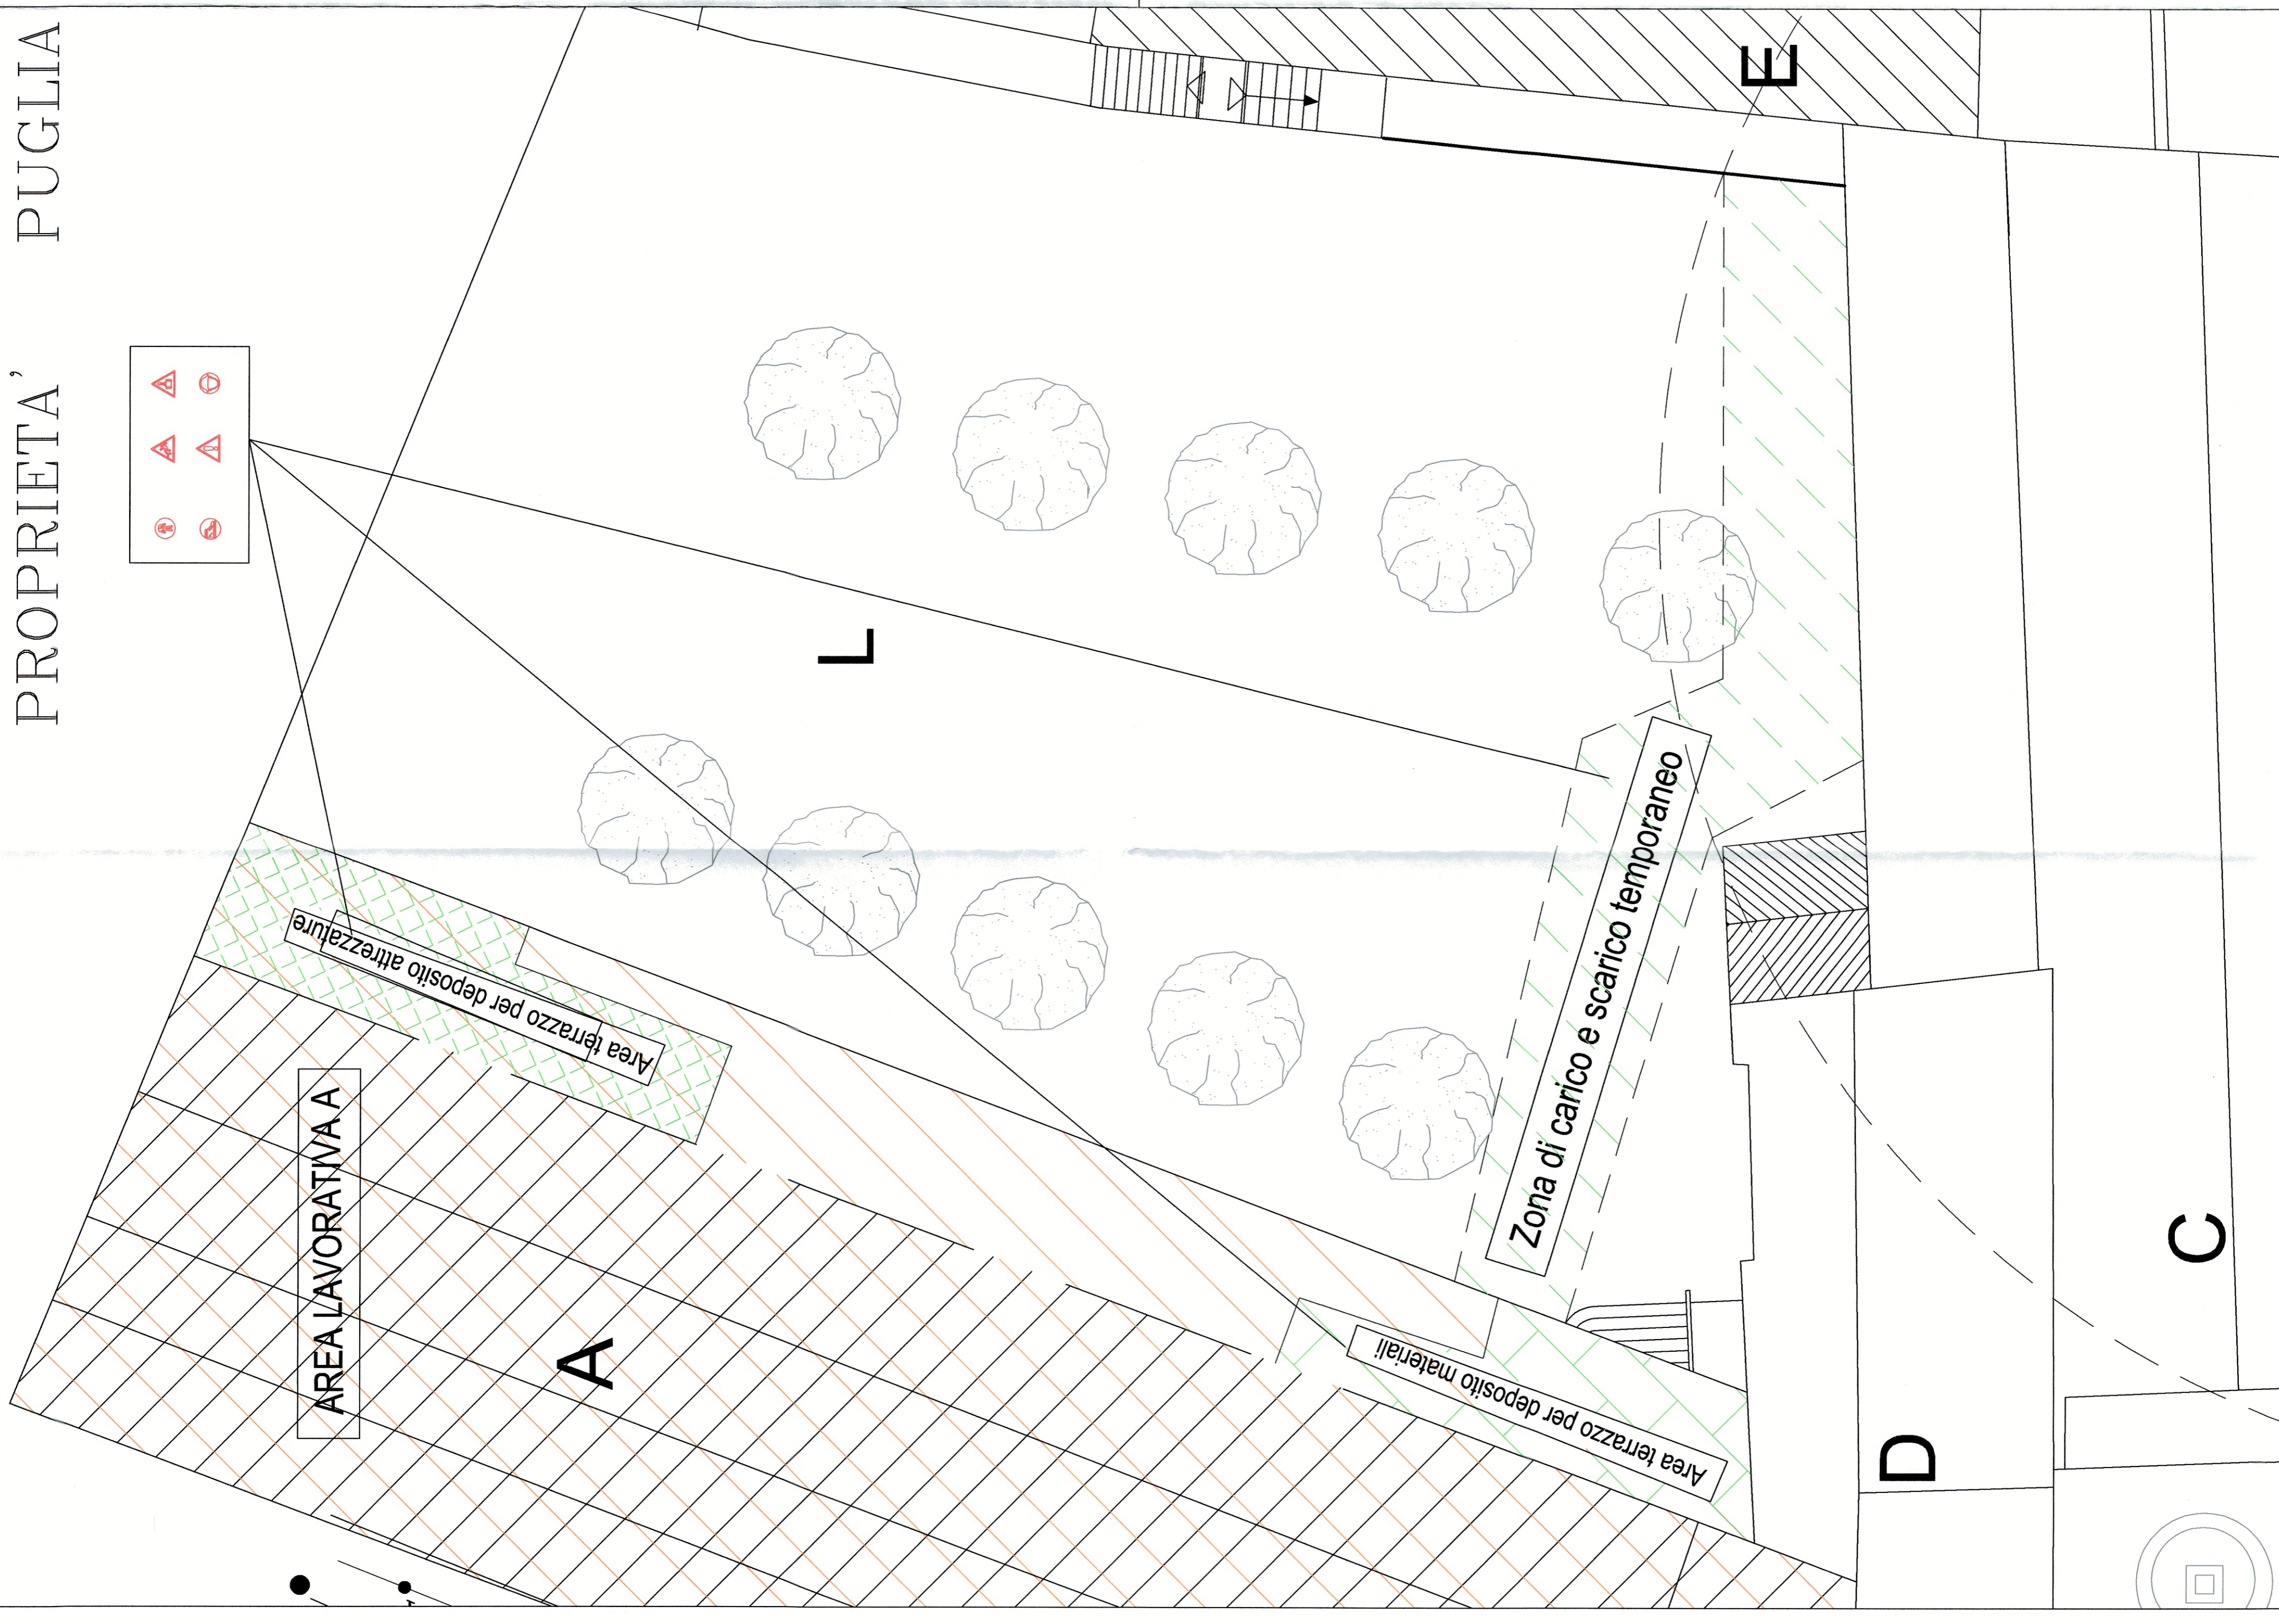


PROPRIETA' PUGLIA

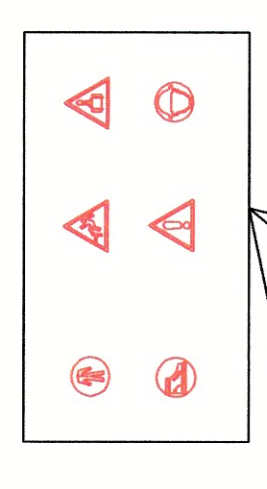


- Arece lavorative esterne
- Area lavorativa A
- Area lavorativa H
- Ponteggio

Area di solo passaggio per la terrazza esterna a servizio corpo A (in orari di assenza del pubblico mattina presto e sabato/domenica)

- LEGENDA**
- A - Laboratori - Alloggi
 - B - Accoglienza
 - C - Teatro
 - D - Aule didattiche
 - E - Refettorio - Cucina
 - F - Comunitir Alloggio
 - G - P.G.S. - Oratorio
 - H - Comunitir Alloggio
 - I - Chiesa
 - L-M-N Spazi liberi

COMUNE DI PALERMO

Interventi urgenti per la messa in sicurezza ed il miglioramento statico, con particolare riguardo ai corpi A, E ed H, del complesso monumentale di Santa Chiara compreso tra Rua Formaggi e piazza Santa Chiara a Palermo

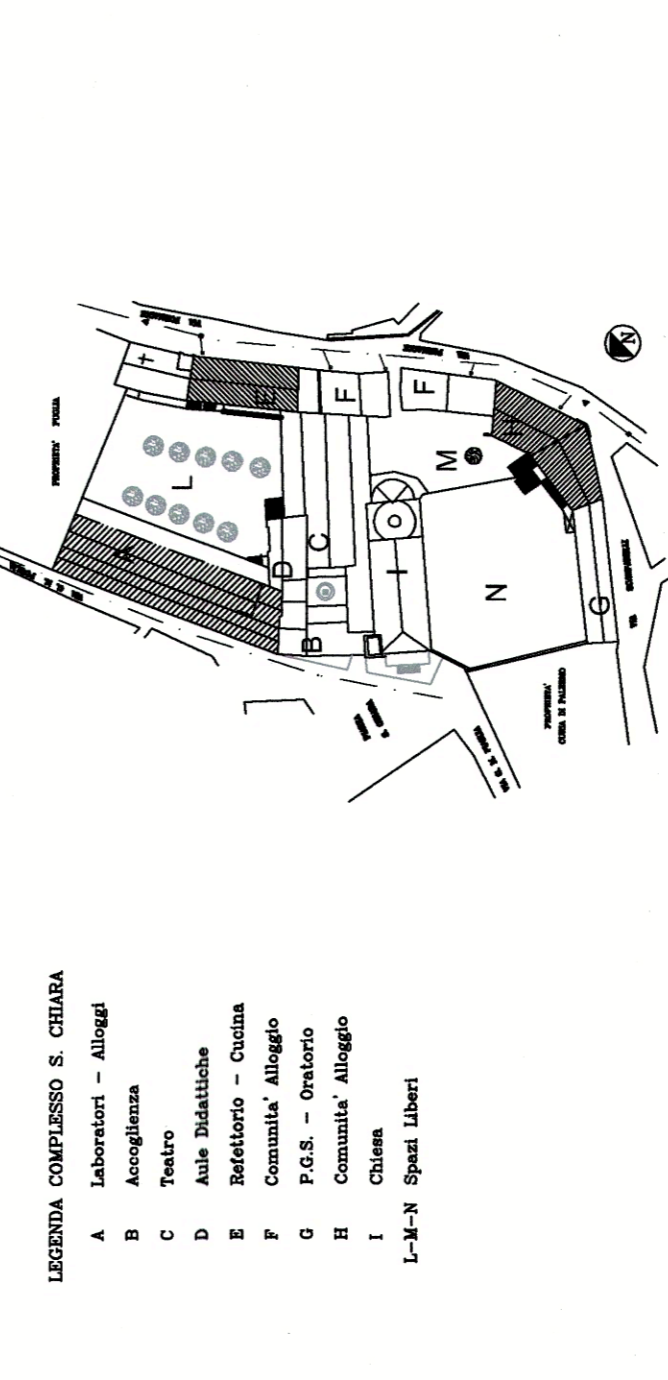

PIANO DI SICUREZZA E COORDINAMENTO

OGGETTO: TAVOLA 2
 CODICE ELABORATO: 0 ST02.C
 DESCRIZIONE: Planimetria cantieri base esterni con individuazione accessi e segnaletica principale

REVISIONE N° DATA DESCRIZIONE REVISIONE E RIFERIMENTI DOCUMENTI SOSTITUITI

A	Novembre 2011	Emiliazione per consegna
B	Giugno 2015	Rivoluzione B - modifiche al progetto
C	Ottobre 2016	Rivoluzione C - modifiche richieste dall'Ente

SCALE: 1:100

PROGETTAZIONE:
 Ing. Antonio Alparone
 Arch. Giuseppe Cella
 DIREZIONE LAVORI:
 Ing. Antonio Alparone
 Direttore Operativo: Arch. Giuseppe Cella

RESPONSABILE PER LA SICUREZZA:
 Arch. Calogero Marzullo

COMUNE DI PALERMO
 Ufficio Città Storica

Vista la verifica del 29/11/2016, al esito della Perizia di sicurezza dell'art. 5 comma 3 della L.R. 12/2011, prot. n. 19087/18 del 29/11/2016, e ai sensi dell'art. 26 comma 4 del D.Lgs. n. 59 del 2/2/2010, con il presente atto (prot. n. 1914/2016 del 30/11/2016).

ISTIT: Ing. Bruno Chiaradio