


# Chiesa di S. Stanislao Kostka



**COMUNE DI PALERMO**  
Ufficio Città Storica

Progetto esecutivo esaminato e sul quale sono stati acquisiti i pareri in sede di Conferenza di Servizi del 2 e 10 dicembre 2015 (art. 5 della L.R. 12 luglio 2011 n. 12 e art. 4 del D.P.R.S 31 gennaio 2012 n. 13)

Il R.U.P.  
Arch. Salvatore Giardina

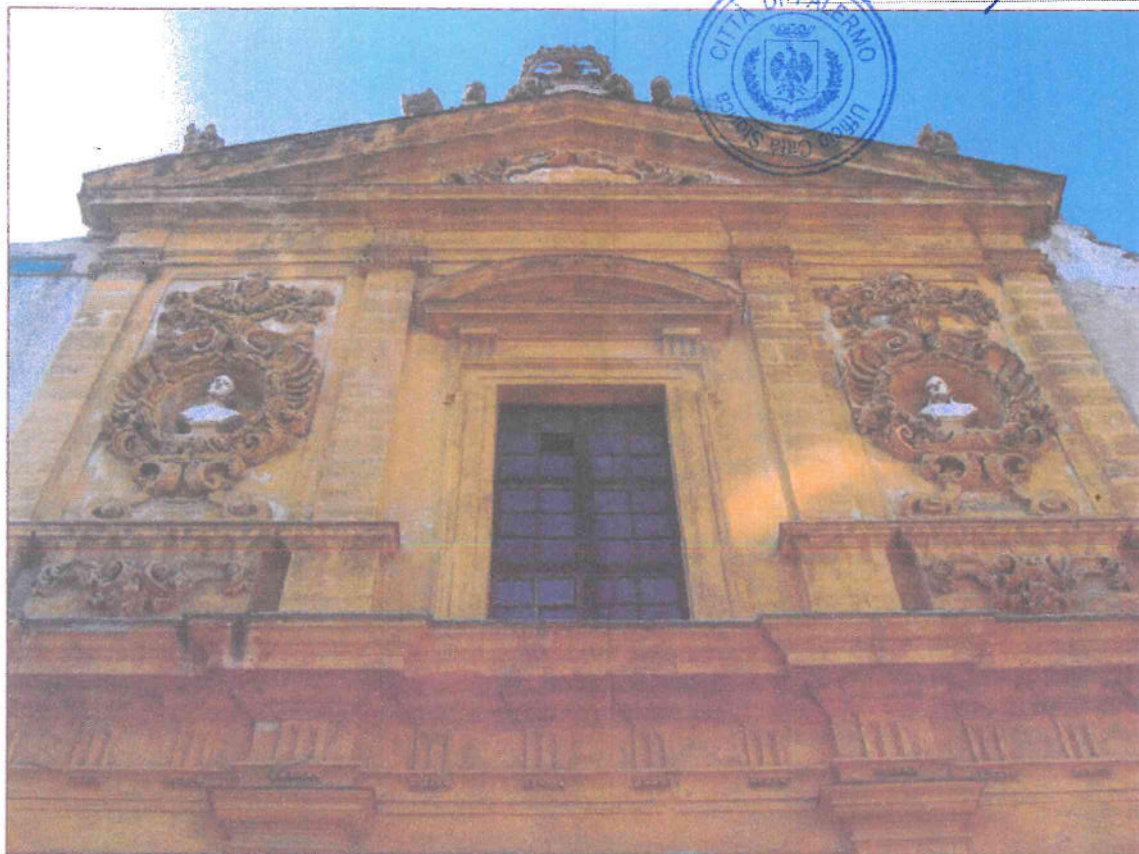

**PROGETTO ESECUTIVO**

Lavori di messa in sicurezza della Chiesa di S. Stanislao Kostka  
(detta "della Madonna del Lume") sita in via del Noviziato a Palermo



<b>TAVOLA</b> Individuazione dei degradi della copertura delle cappelle laterali - sezione 1-1		<b>N. TAV.</b> Pr 02	<b>SCALA</b> 1:50	<b>IL RUP</b> arch. Salvatore Giardina
<b>PROGETTISTA</b> Mediterranea Engineering srl arch. Giovanni Di Fisco Albo Architetti Prov. di Palermo n. 1251 arch. Salvatore Di Fisco	<b>RESPONSABILE COMMESSA</b> arch. Gaetano Corselli D'Ondes		<b>COMMITTENTE</b> don Rosario Di Lorenzo	
<b>COLLABORATORI</b> geom. Matteo Bruno		<b>VISTI ENTI</b> ARCIDIOCESI DI PALERMO UFFICIO BENI CULTURALI Visto N. 128 il 6.3.2015		
<b>COD. PROGETTO</b>				
<b>DATA</b> MARZO 2015				
<b>REV.</b>				

**Mediterranea Engineering s.r.l.**  
Arch. Salvatore Di Fisco  
Albo Architetti Prov. di Palermo n. 6267



**MEDITERRANEA ENGINEERING s.r.l.**  
Largo Montalto 7, 90144 Palermo  
tel. 0916205000 - fax 091 6205024



Member of ISO Federation  
**RINA**  
ISO 14001:2004  
Certified Environmental System



Pr 02



**COMUNE DI PALERMO**  
**Ufficio Città Storica**

Visto, si esprime parere tecnico favorevole ai sensi dell'art. 5, comma 3, della L.R. 12 luglio 2011 n. 12 come da contestuale Atto prot. n. 968896 del 16 dicembre 2015.



Il R.U.P.  
Arch. Salvatore Giardina




**COMUNE DI PALERMO**  
**Ufficio Città Storica**


Vista la verifica del 15 dicembre 2015 e il Parere Tecnico prot. n. 968896 del 16 dicembre 2015, si valida il progetto esecutivo con atto prot. n. 1004994 del 31 dicembre 2015 ai sensi dell'art. 55 del D.P.R. 5 ottobre 2010 n. 207.




Il R.U.P.  
Arch. Salvatore Giardina

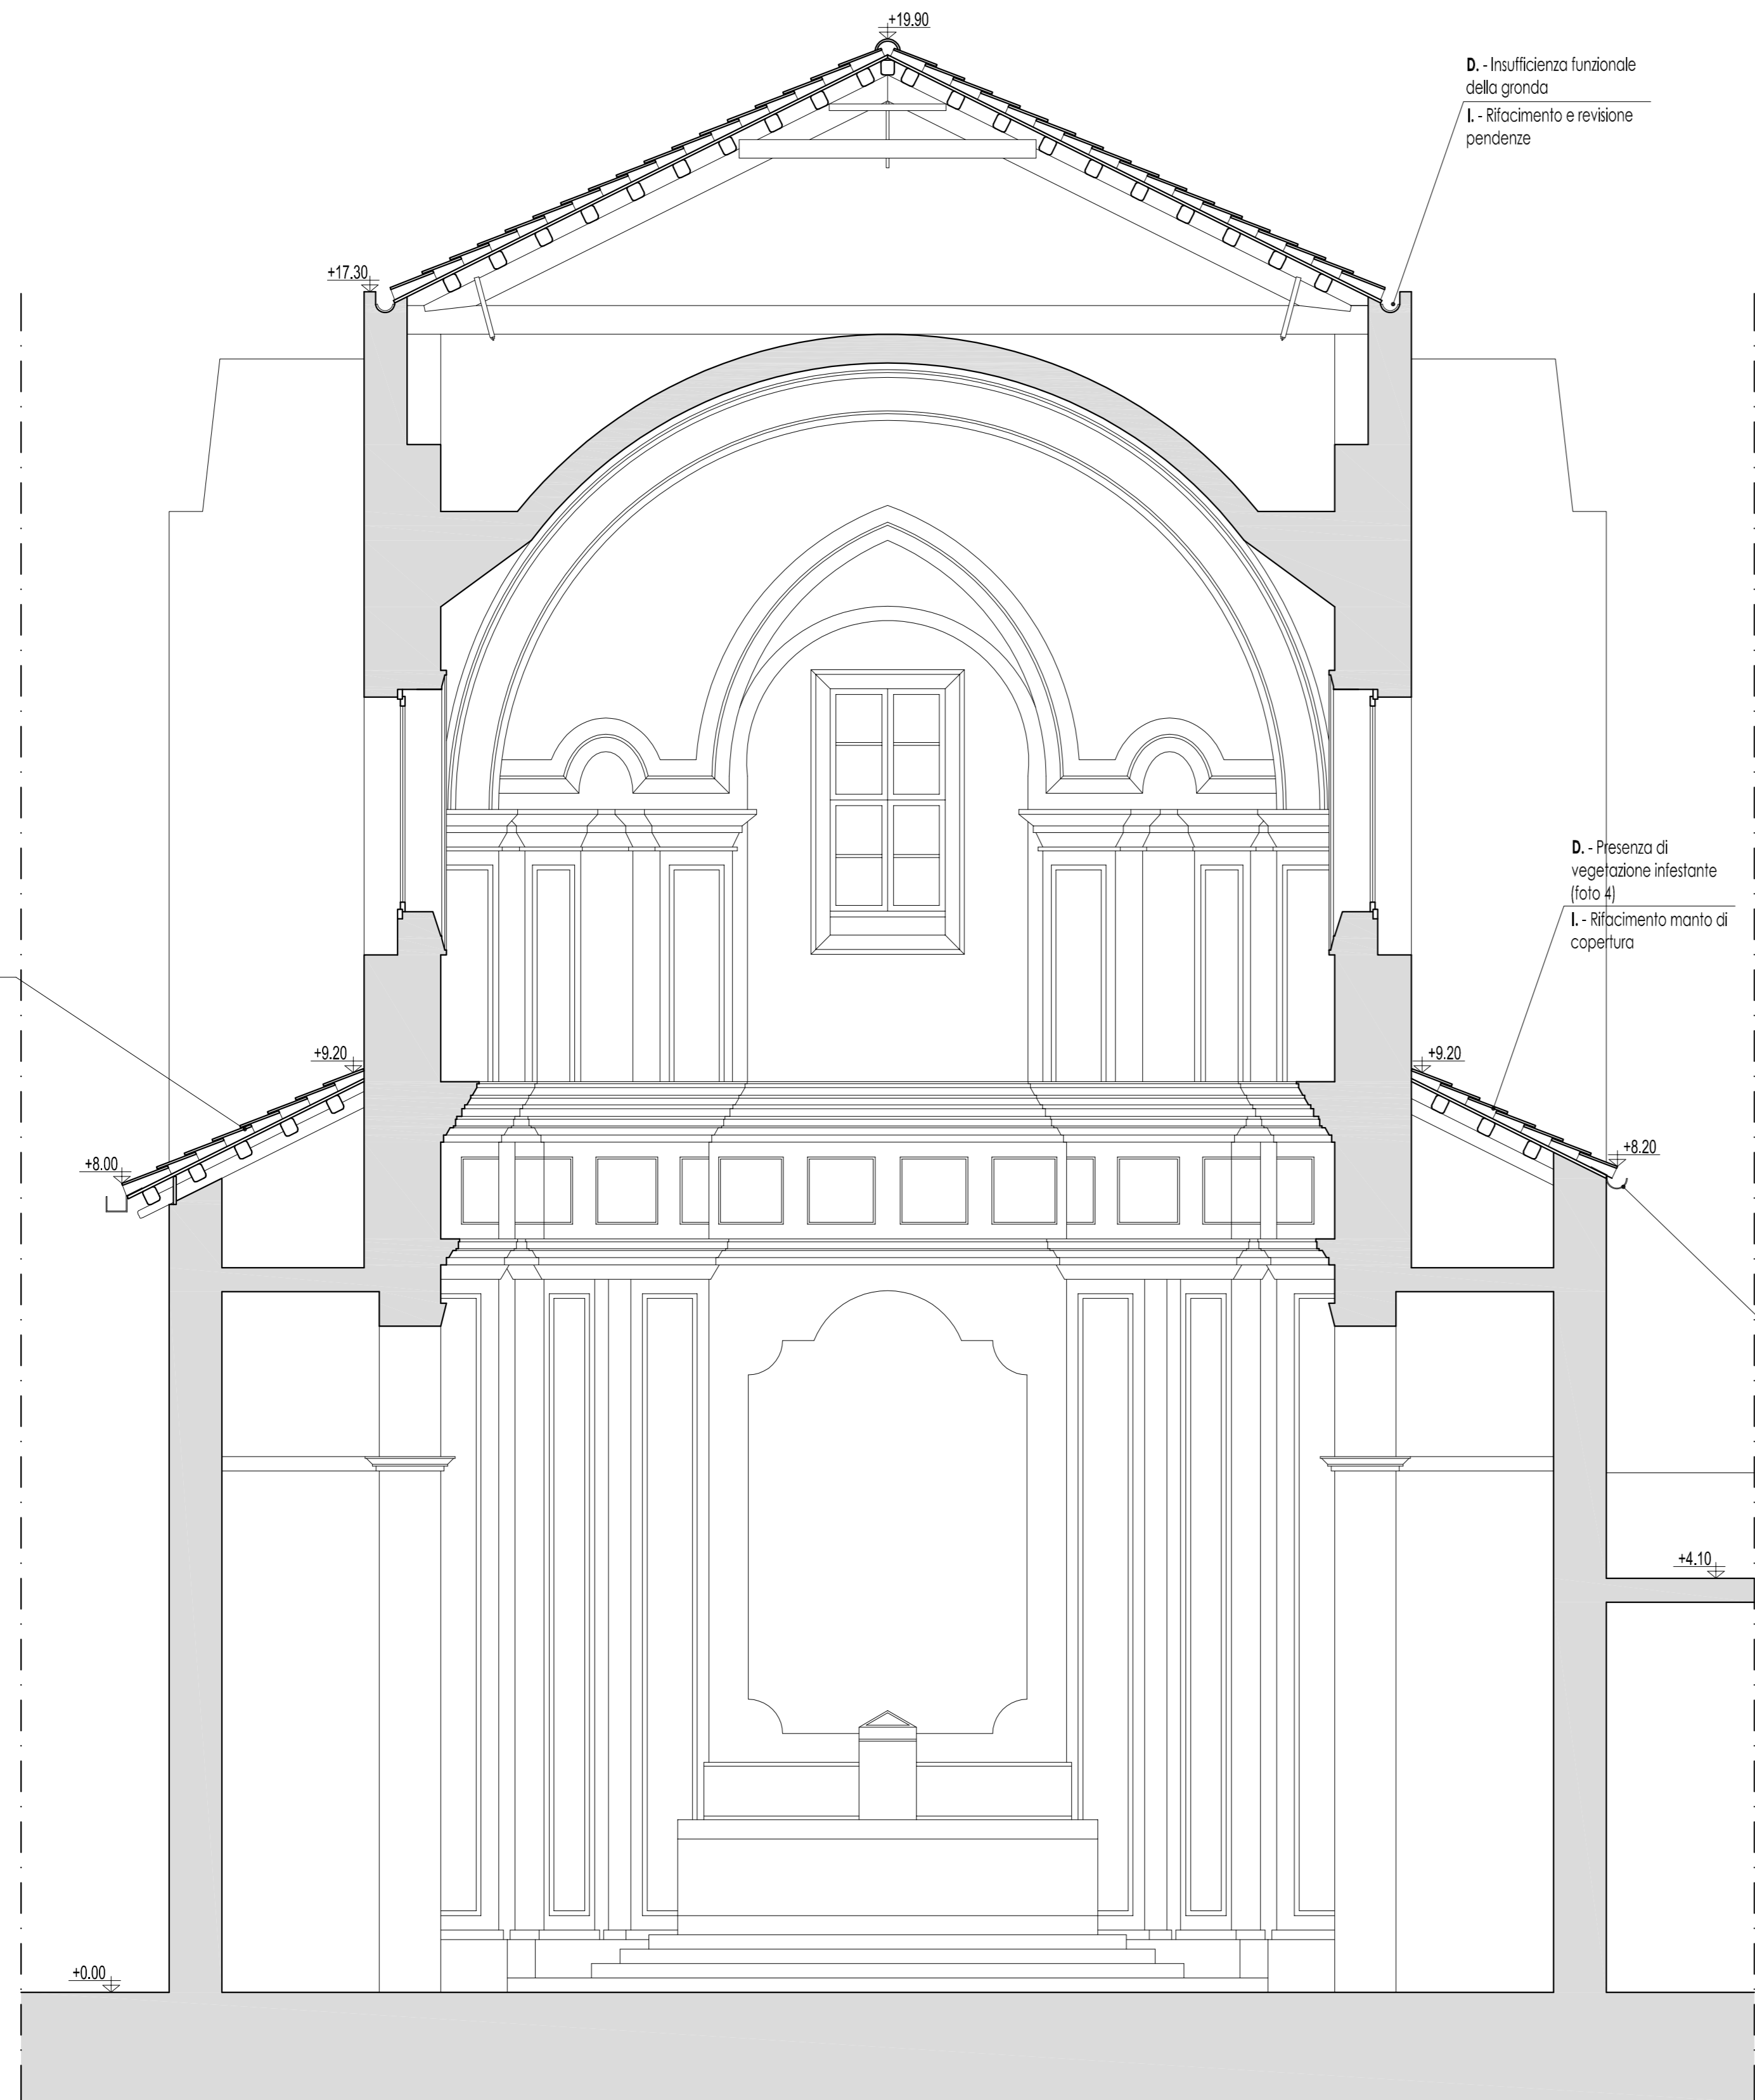

Sezione I-I scala 1:50

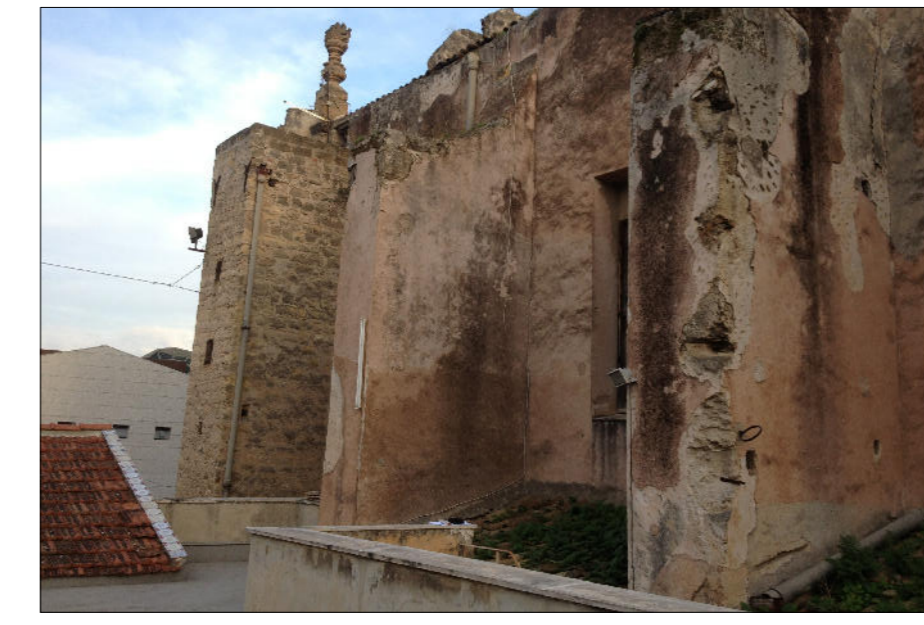

1. Fronte sx - Superfici al di sopra della cappella mediana
2. Fronte sx - Veduta dal basso della copertura della cappella in prossimità dell'arco trionfale
- 3-4. Fronte dx - Copertura della cappella in prossimità dell'arco trionfale
5. Fronte dx - Veduta dei contrafforti
- 6-7. Fronte dx - Veduta del sistema di smaltimento delle acque meteoriche con pluviali in Eternit

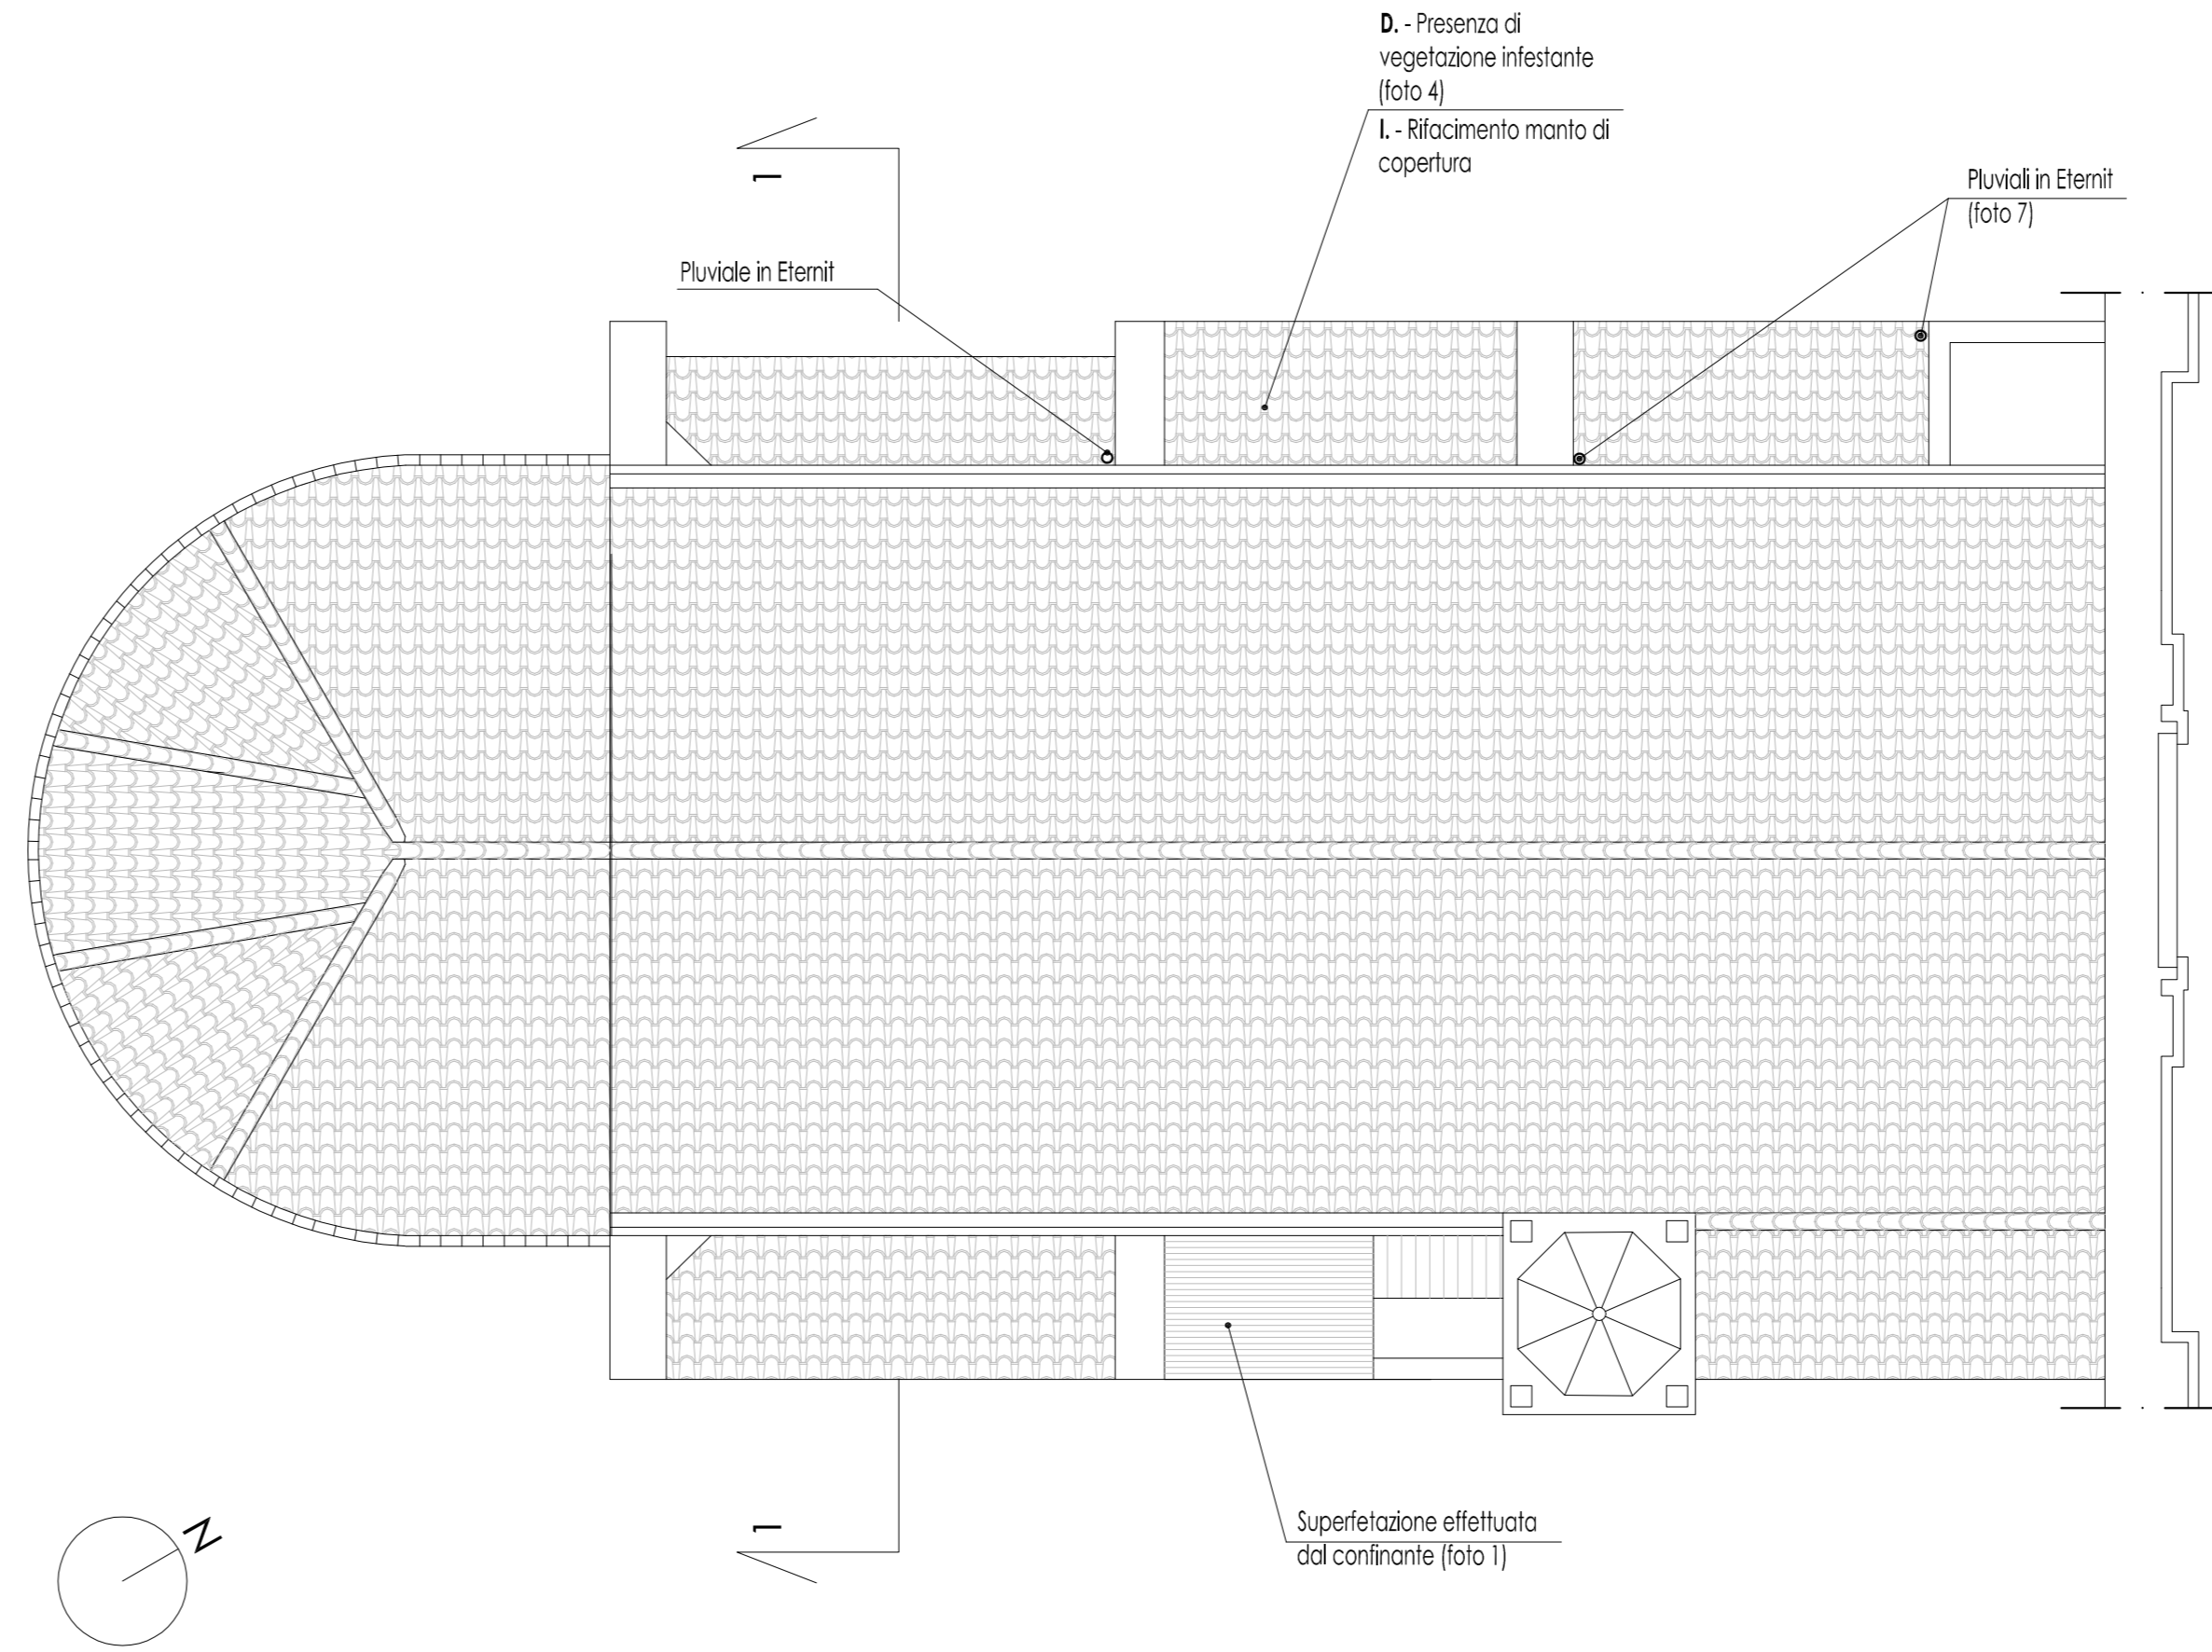

Pianta copertura scala 1:100

Chiesa di S. Stanislao Kostka



PROGETTO ESECUTIVO  
Lavori di messa in sicurezza della Chiesa di S. Stanislao Kostka (detta "della Madonna del Lume") sita in via del Noviziato a Palermo

TAVOLA / Individuazione dei degradi della copertura delle cappelle laterali - sezione I-I	N. FAV. / Pr 02	SCALA / 1:50	RE. /
PROGETTISTA / arch. Giovanni Di Rocco	RESPONSABILE COMMESSA / arch. Gaetano Corbelli D'Onofri	COMMITTENTE / don Rosario Di Lorenzo	
arch. Salvatore Di Rocco	COLLABORATORI / geom. Matteo Bruno		
VISI ENTI /			
COD. PROGETTO /			
DATA / MARZO 2015			
REV. /			