


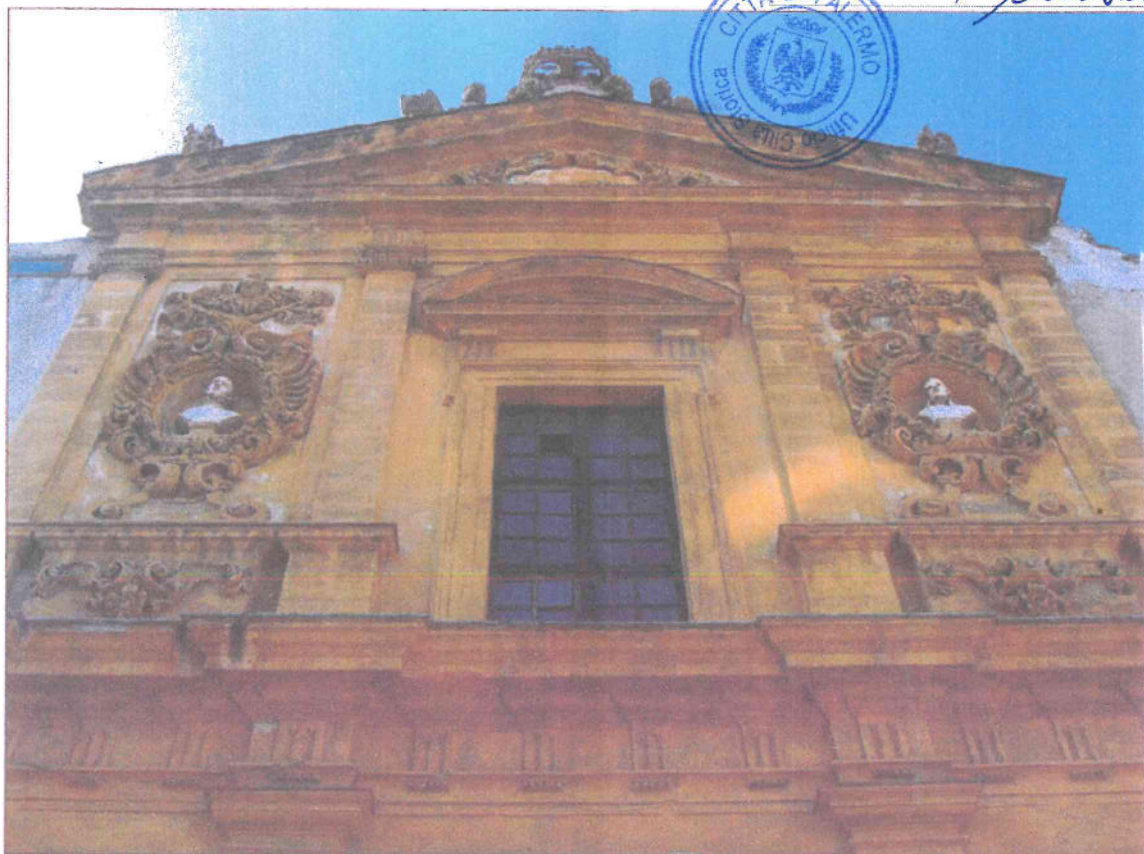

Chiesa di S. Stanislao Kostka

Progetto esecutivo esaminato e sul quale sono stati acquisiti i pareri in sede di Conferenza di Servizi del 2 e 10 dicembre 2015 (art. 5 della L.R. 12 luglio 2011 n. 12 e art. 4 del D.P.R.S 31 gennaio 2012 n. 13)

IR.U.P.
Arch. Salvatore Giardina
Salvatore Giardina



PROGETTO ESECUTIVO

Lavori di messa in sicurezza della Chiesa di S. Stanislao Kostka
(detta "della Madonna del Lume") sita in via del Noviziato a Palermo



TAVOLA Individuazione dei degradi della copertura delle cappelle laterali - sezioni 2-2 e 3-3	N. TAV. Pr 03	SCALA 1:50	IL RUP arch. Salvatore Giardina <i>Salvatore Giardina</i>
---	-------------------------	----------------------	--

PROGETTISTA arch. Giovanni Di Fisco <i>Giovanni Di Fisco</i> Mediterranea Engineering s.r.l. Arch. Giovanni Di Fisco Albo Architetti Prov. di Palermo n. 1251 arch. Salvatore Di Fisco	RESPONSABILE COMMESSA arch. Gaetano Corselli D'Ondes	COMMITTENTE don Rosario Di Lorenzo <i>Rosario Di Lorenzo</i>
---	--	---

COD. PROGETTO	ARCIDIOCESI DI PALERMO UFFICIO BENI CULTURALI Visto N. <u>126</u> - Il <u>6.5.2015</u>
DATA MARZO 2015	
REV.	



Pr 03



COMUNE DI PALERMO
Ufficio Città Storica

Visto, si esprime parere tecnico favorevole ai sensi dell'art. 5, comma 3, della L.R. 12 luglio 2011 n. 12 come da contestuale Atto prot. n. 968896 del 16 dicembre 2015.



Il R.U.P.

Arch. Salvatore Giardina




COMUNE DI PALERMO
Ufficio Città Storica

Vista la verifica del 15 dicembre 2015 e il Parere Tecnico prot. n. 968896 del 16 dicembre 2015, si valida il progetto esecutivo con atto prot. n. 1004994 del 31 dicembre 2015 ai sensi dell'art. 55 del D.P.R. 5 ottobre 2010 n. 207.




Il R.U.P.


Arch. Salvatore Giardina

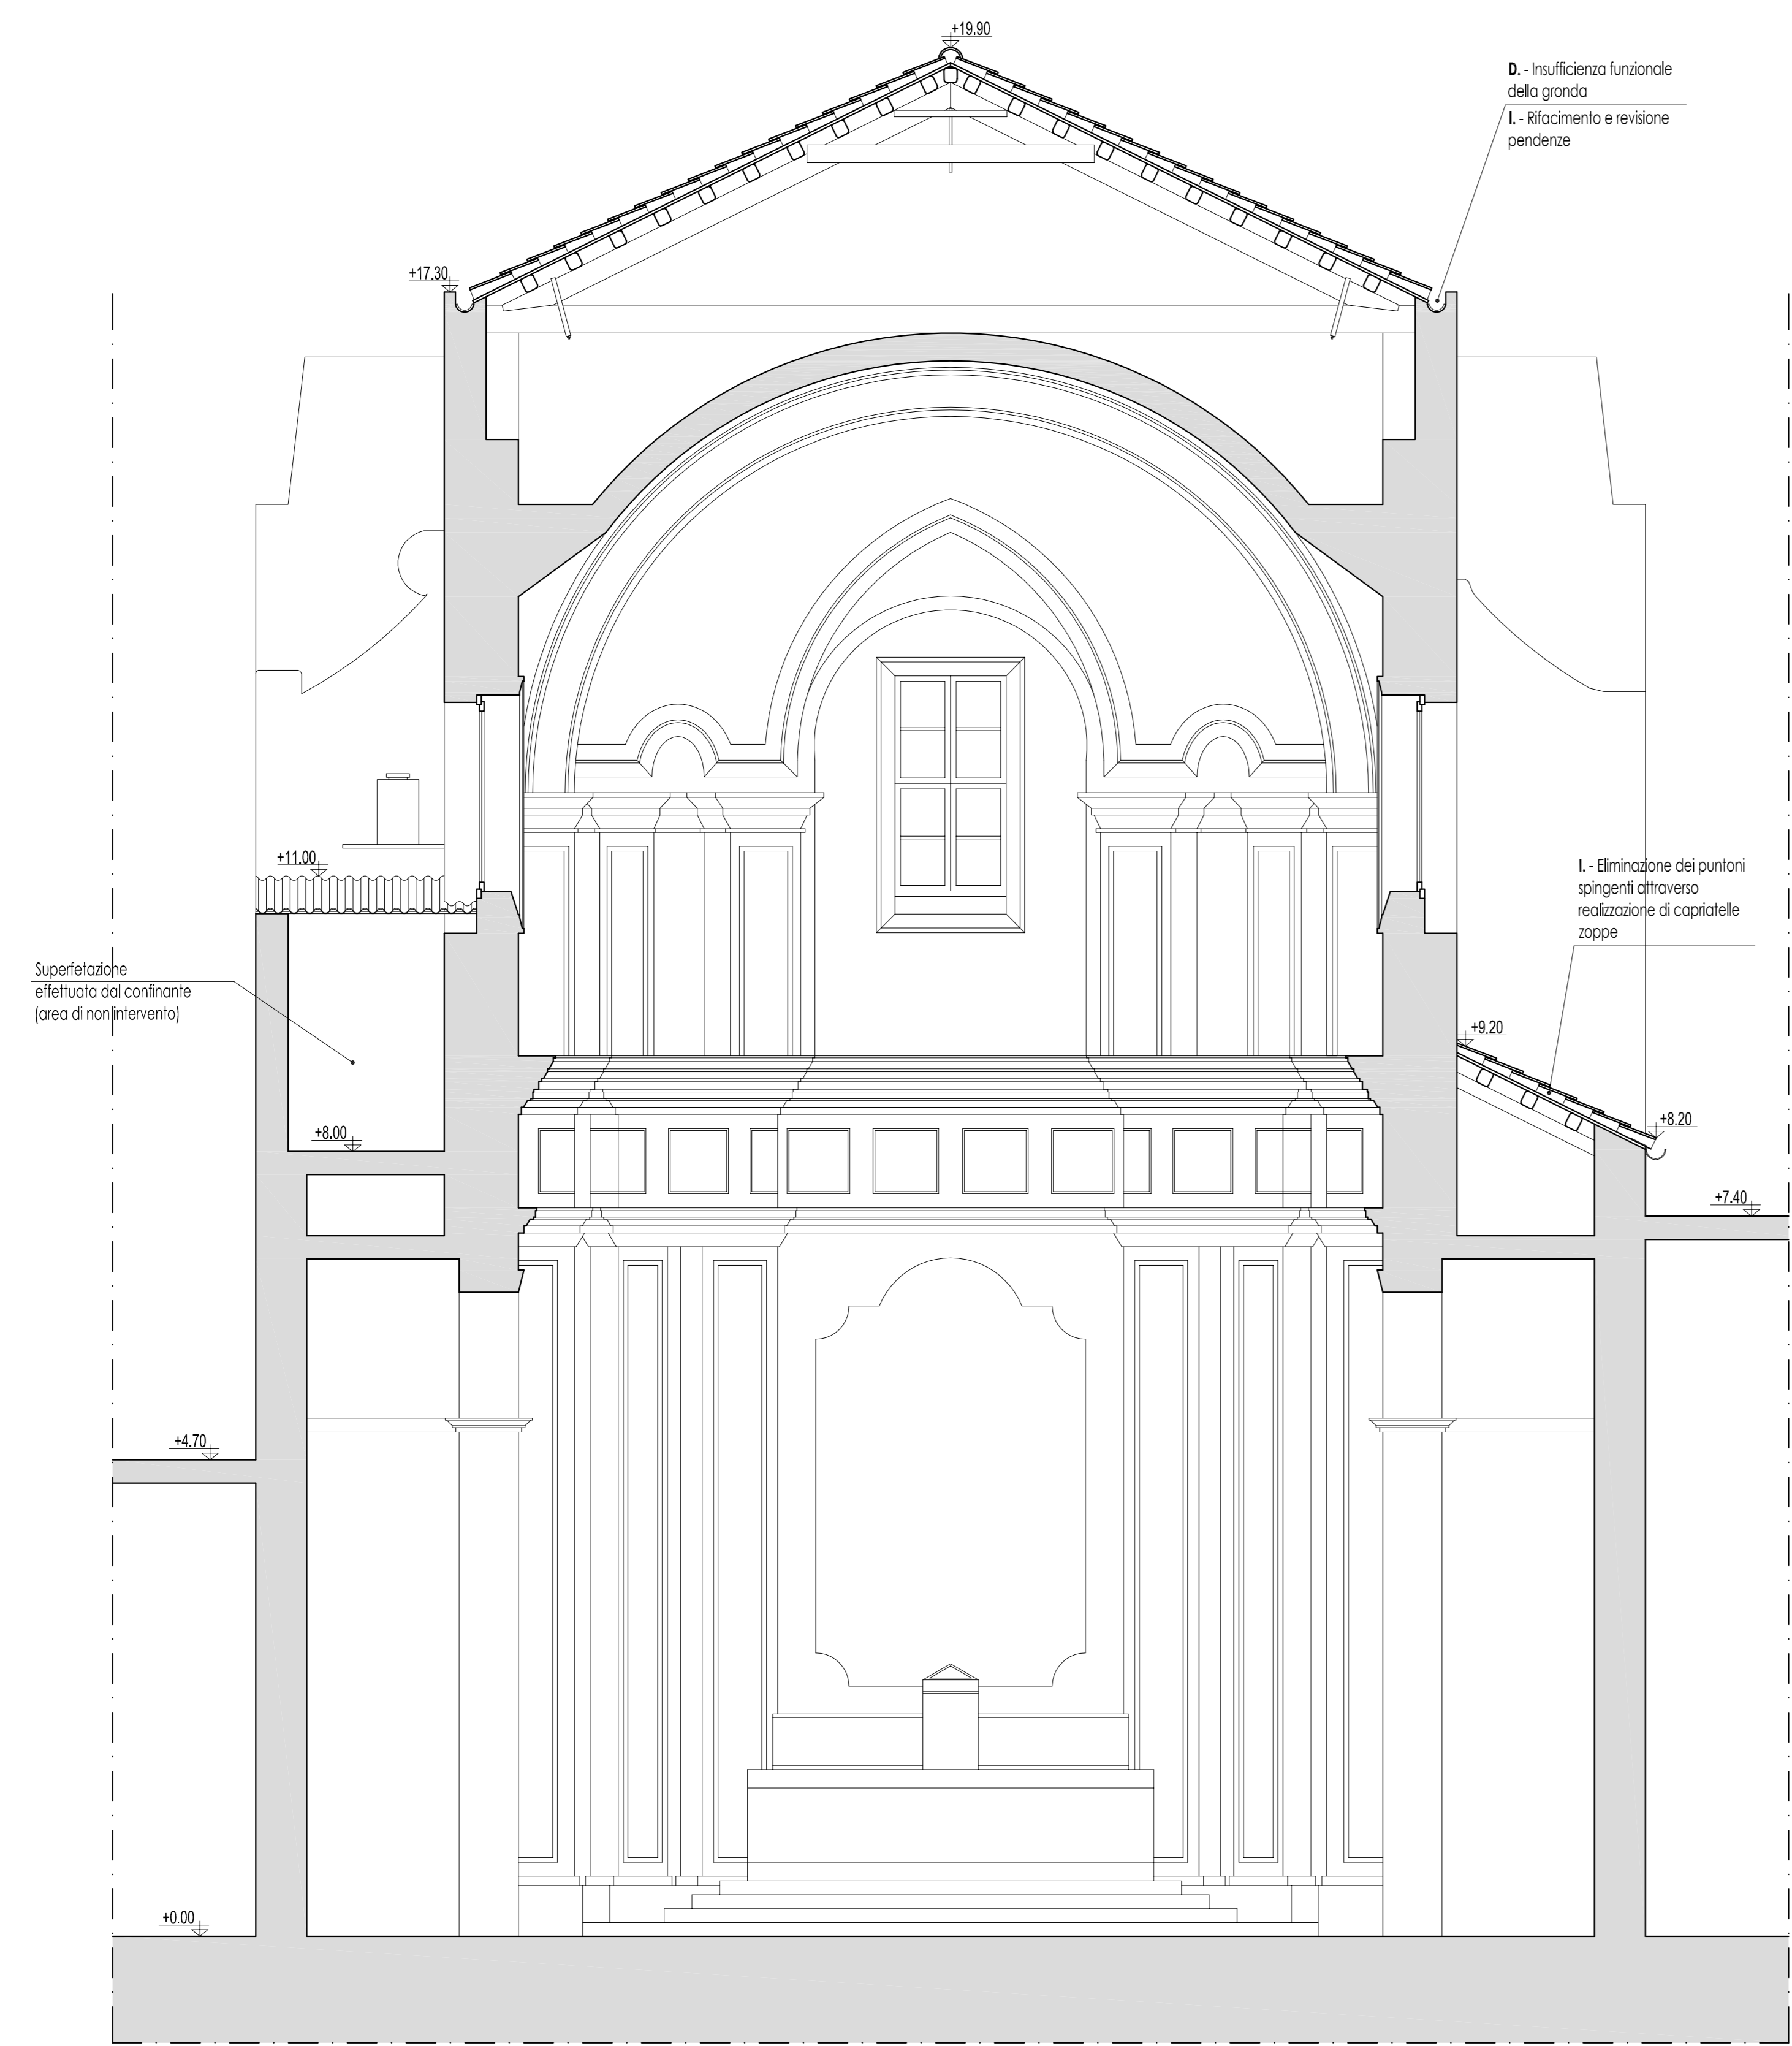

Sezione 2-2 scala 1:50

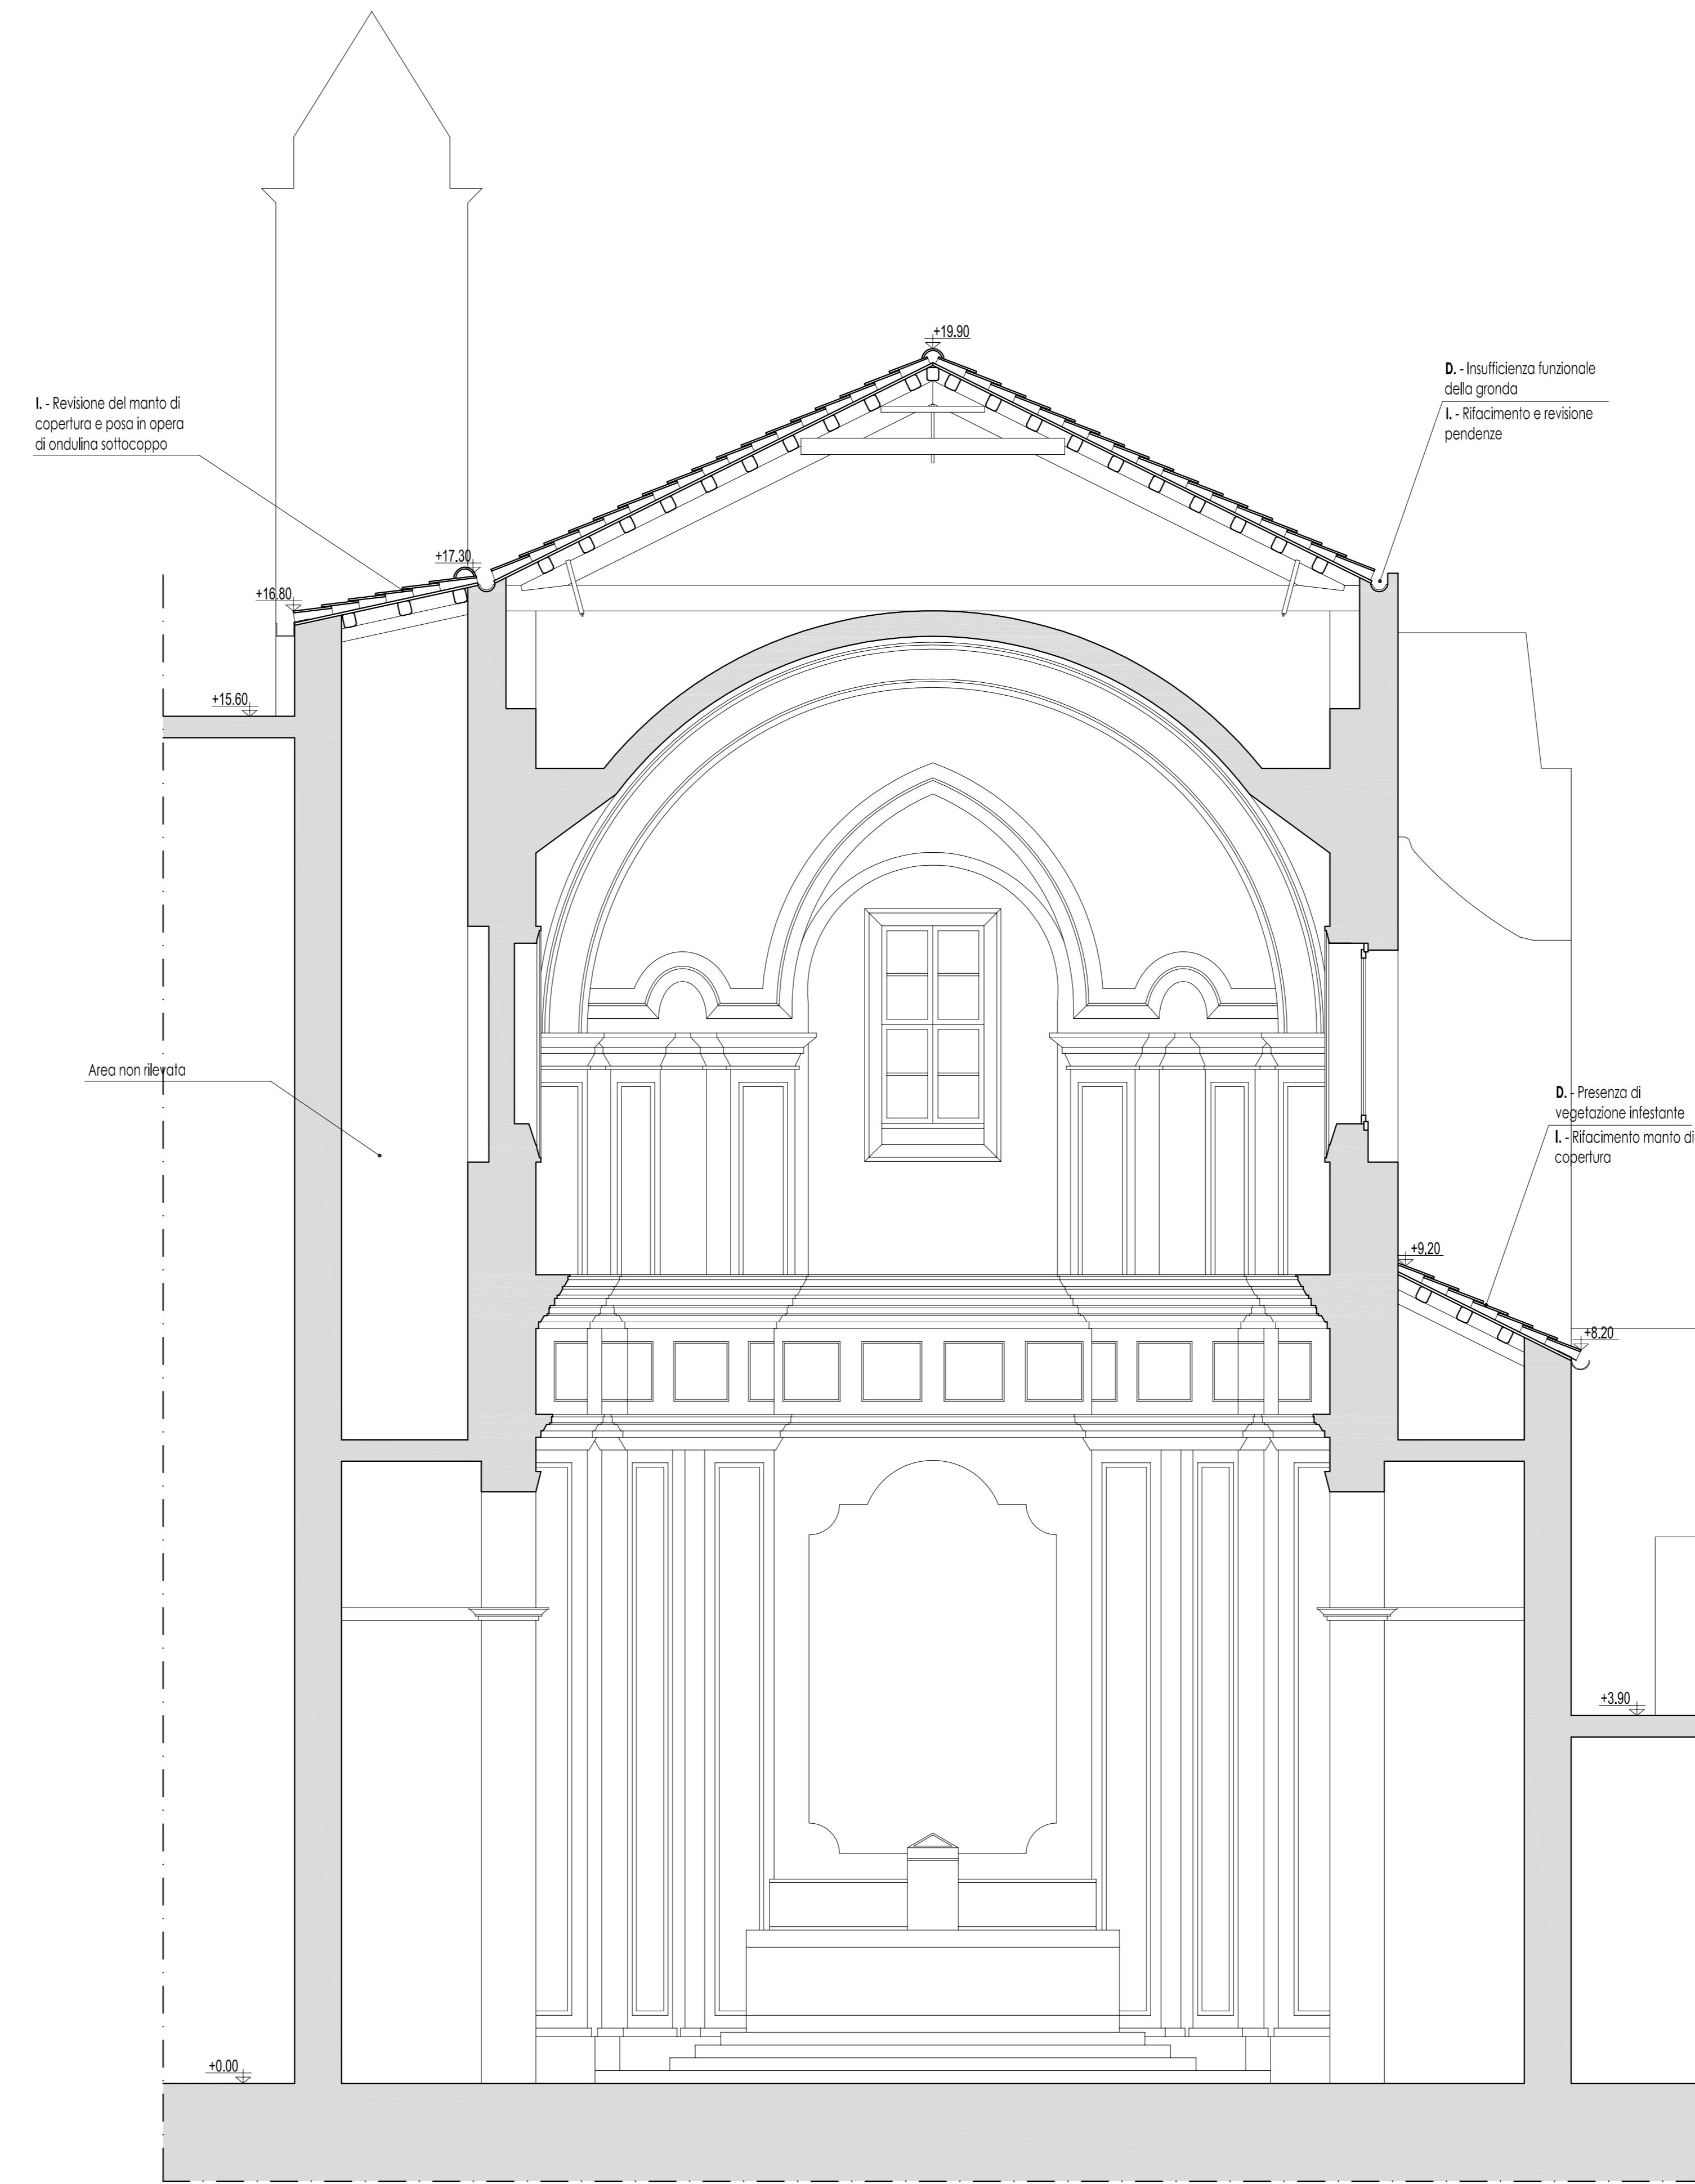

Sezione 3-3 scala 1:50

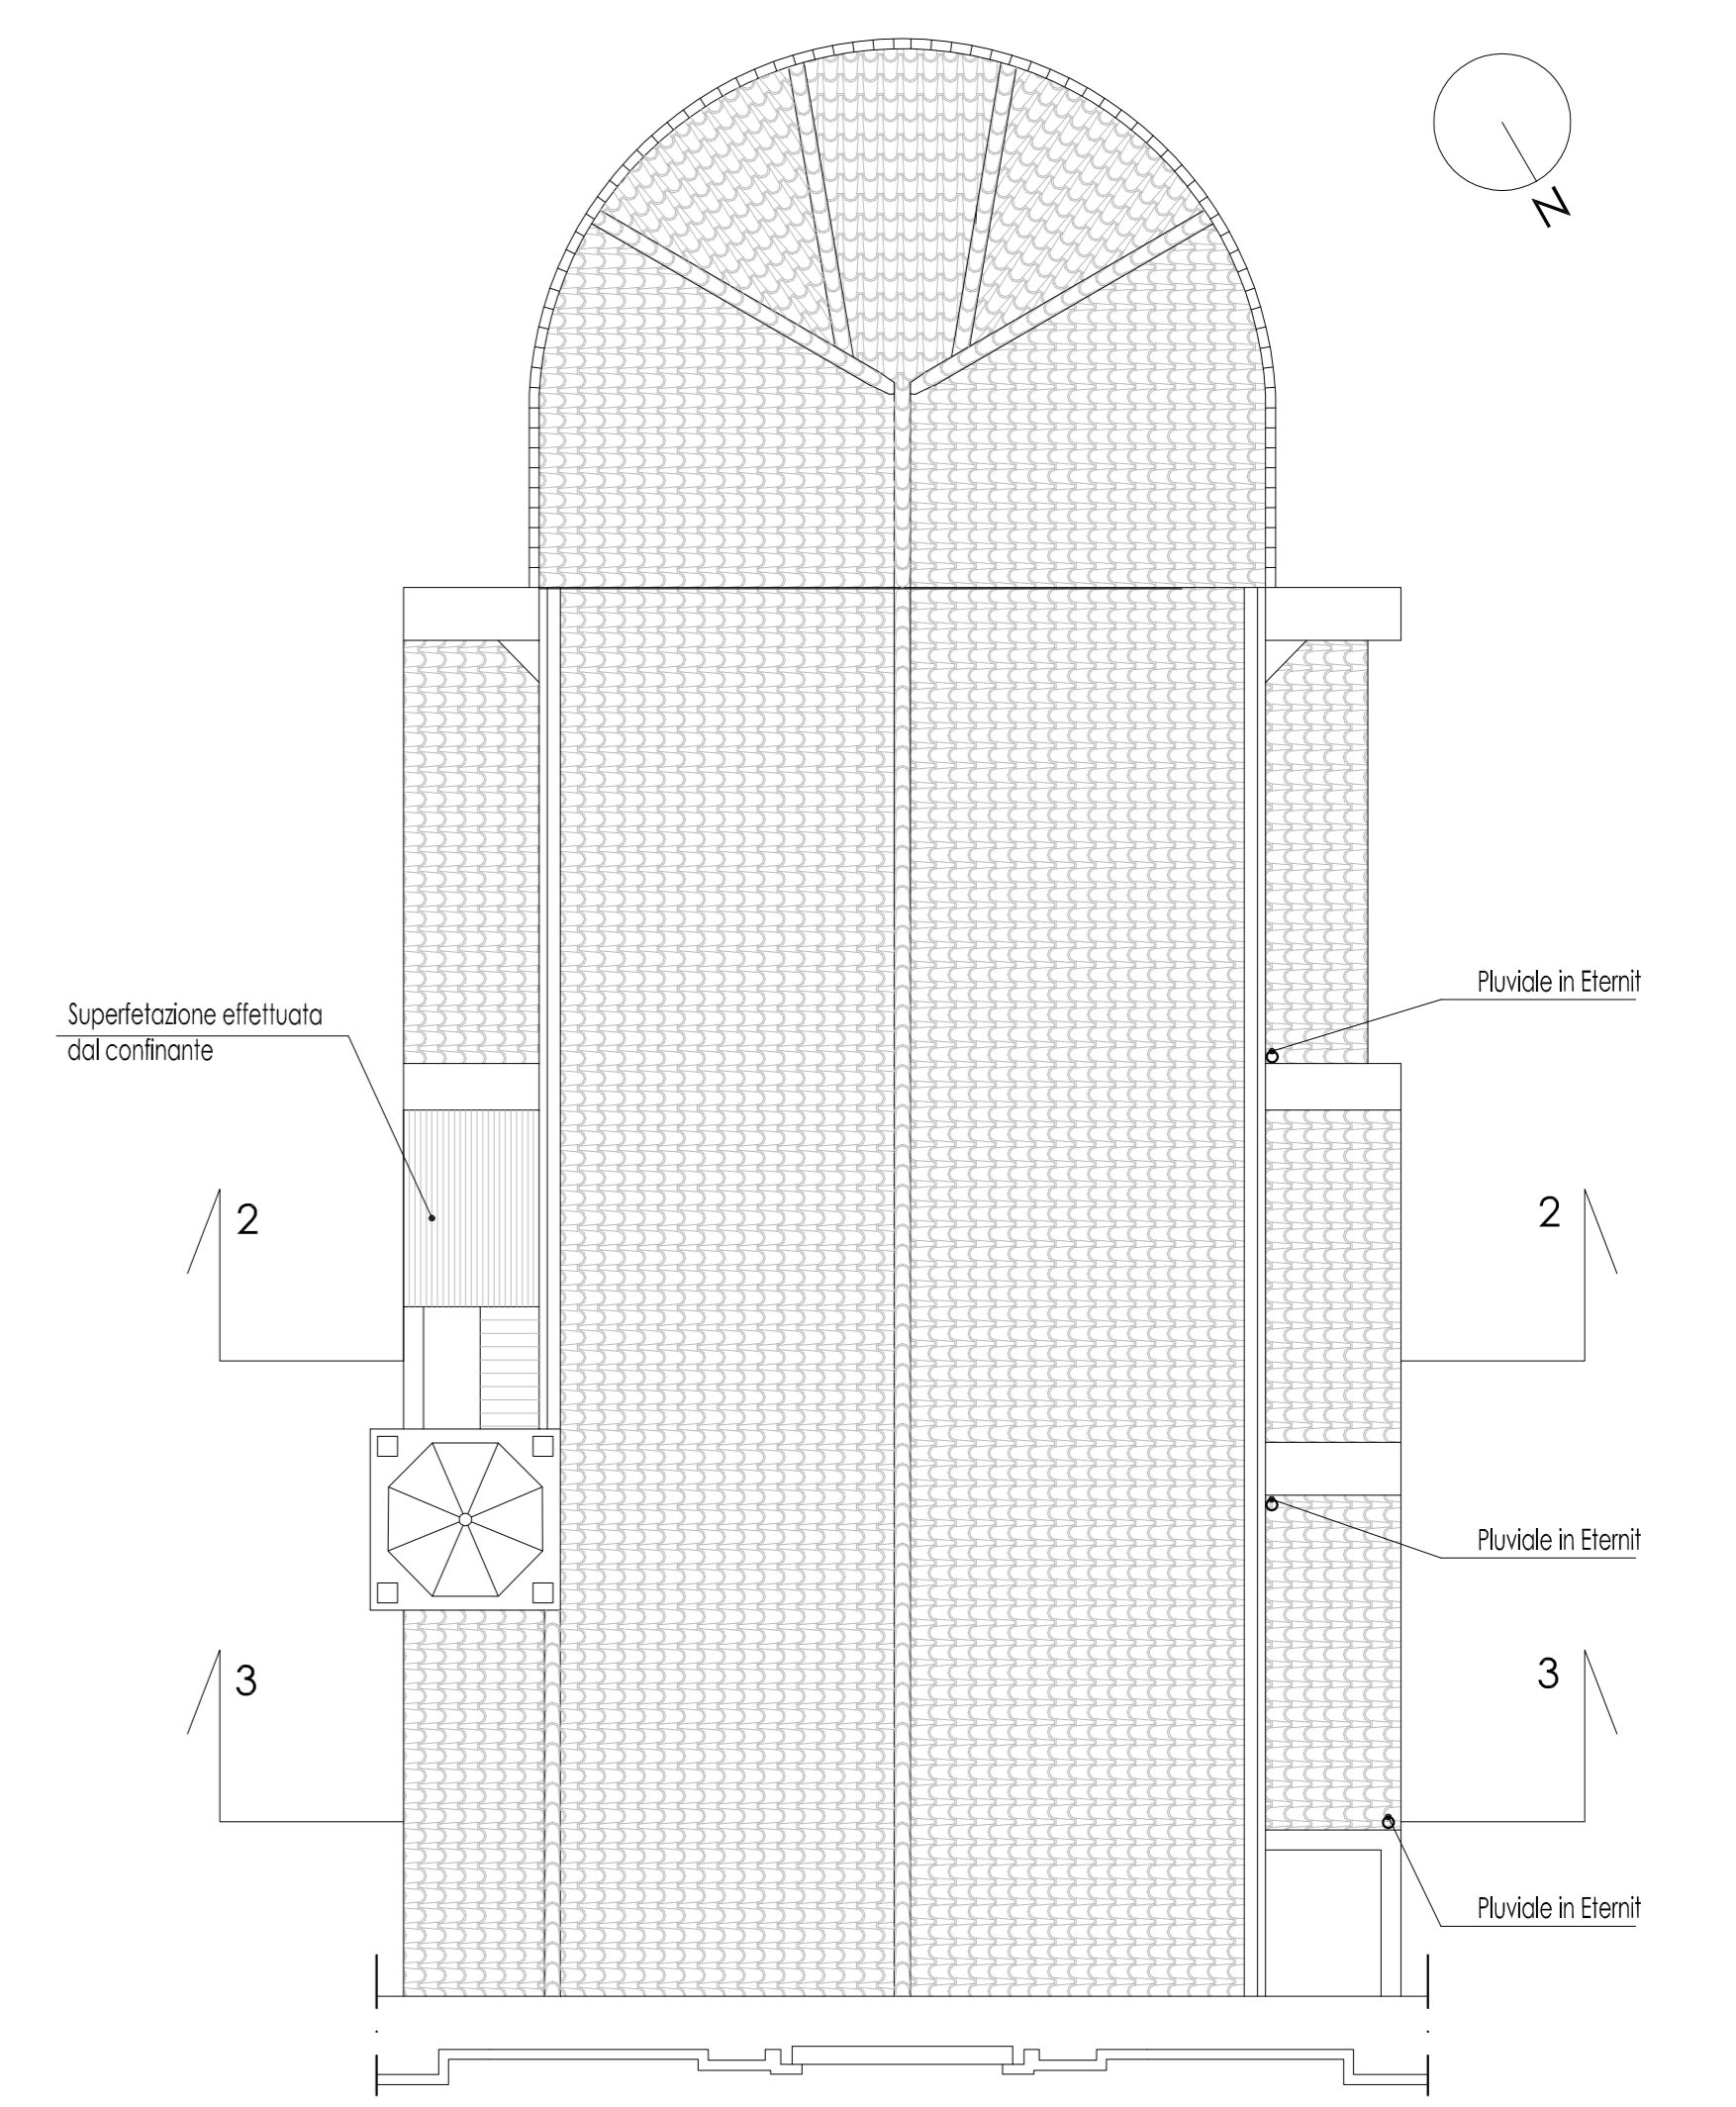

Chiesa di S. Stanislao Kostka



PROGETTO ESECUTIVO
Lavori di messa in sicurezza della Chiesa di S. Stanislao Kostka (detta "della Madonna del Lume") sita in via del Noviziato a Palermo

TAVOLA Individuazione dei degradi della copertura delle cappelle laterali - sezioni 2-2 e 3-3	N. FAV. Pr 03	SCALA 1:50	REV.
PROGETTISTA arch. Giovanni Di Rocco	RESPONSABILE COMMESSA arch. Gaetano Corbelli D'Onofri	COMMITTENTE don Rosario Di Lorenzo	
COLLABORATORI arch. Salvatore Di Rocco	geom. Matteo Bruno		
VISTI ENTI			
COD. PROGETTO			
DATA MARZO 2015			
REV.			