


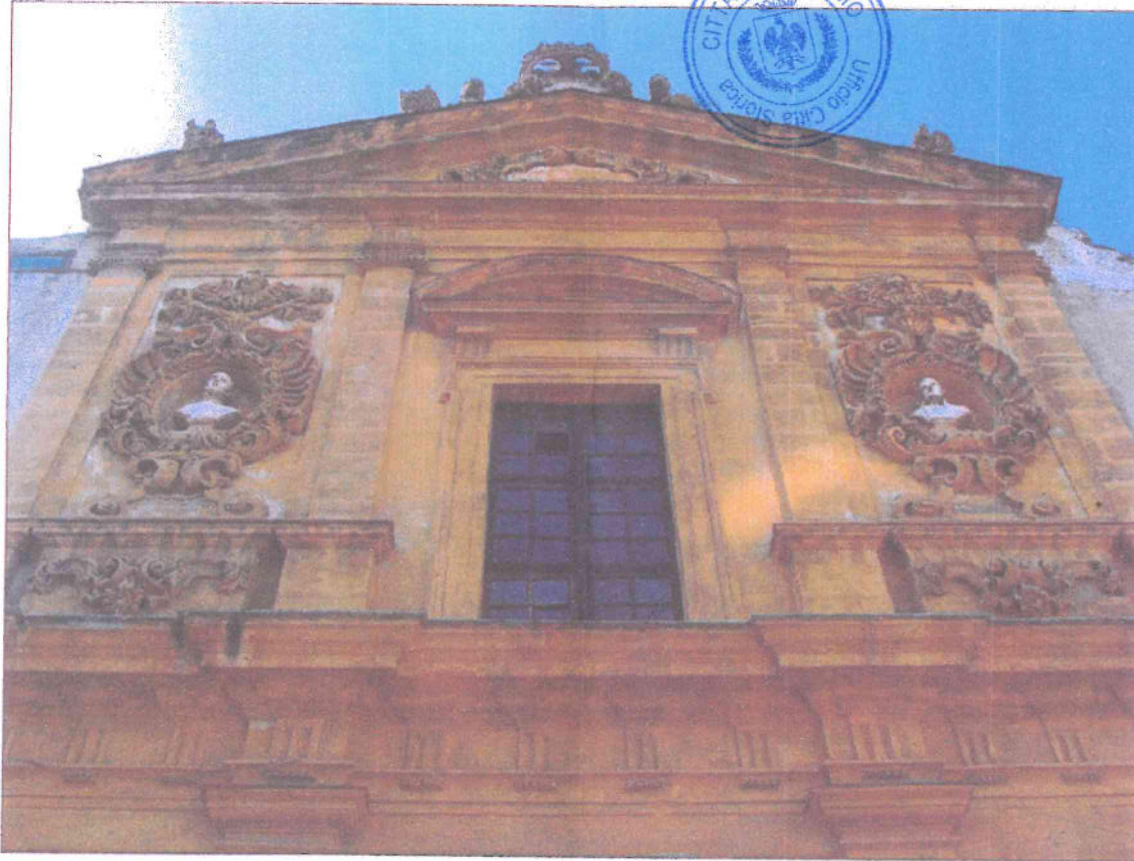

Chiesa di S. Stanislao Kostka

Progetto esecutivo esaminato e sul quale sono stati acquisiti i pareri in sede di Conferenza di Servizi del 2 e 10 dicembre 2015 (art. 5 della L.R. 12 luglio 2011 n. 12 e art. 4 del D.P.R.S 31 gennaio 2012 n. 13)

IL R.U.P.
Arch. Salvatore Giardina
Salvatore Giardina



PROGETTO ESECUTIVO

Lavori di messa in sicurezza della Chiesa di S. Stanislao Kostka
(detta "della Madonna del Lume") sita in via del Noviziato a Palermo



TAVOLA Particolari costruttivi del sistema di copertura della navata	N. TAV. Pr 06	SCALA 1:5/1:20	IL RUP arch. Salvatore Giardina <i>Salvatore Giardina</i>
--	-------------------------	--------------------------	--

PROGETTISTA
 arch. Giovanni Di Fisco
 Mediterranea Engineering srl
 arch. Giovanni Di Fisco
 Albo Architetti Prov. di Palermo n. 1251
 arch. Salvatore Di Fisco
 Mediterranea Engineering s.r.l.
 Arch. Salvatore Di Fisco
 Albo Architetti Prov. di Palermo n. 6267

RESPONSABILE COMMESSA
 arch. Gaetano Corselli D'Ondes

COLLABORATORI
 geom. Matteo Bruno

COMMITTENTE
 don Rosario Di Lorenzo
don Rosario Di Lorenzo



COD. PROGETTO
DATA MARZO 2015
REV.

VISTI ENTI
ARCIDIOCESI DI PALERMO
UFFICIO BENI CULTURALI
 Visto
 N. 126 II 6.5.2015



PR06



COMUNE DI PALERMO
Ufficio Città Storica

Visto, si esprime parere tecnico favorevole ai sensi dell'art. 5, comma 3, della L.R. 12 luglio 2011 n. 12 come da contestuale Atto prot. n. 968896 del 16 dicembre 2015.

Il R.U.P.
Arch. Salvatore Giardina
Salvatore Giardina




COMUNE DI PALERMO
Ufficio Città Storica

Vista la verifica del 15 dicembre 2015 e il Parere Tecnico prot. n. 968896 del 16 dicembre 2015, si valida il progetto esecutivo con atto prot. n. 1004994 del 31 dicembre 2015 ai sensi dell'art. 55 del D.P.R. 5 ottobre 2010 n. 207.



Il R.U.P.
Arch. Salvatore Giardina
Salvatore Giardina



Particolare della scarpa scala 1:5

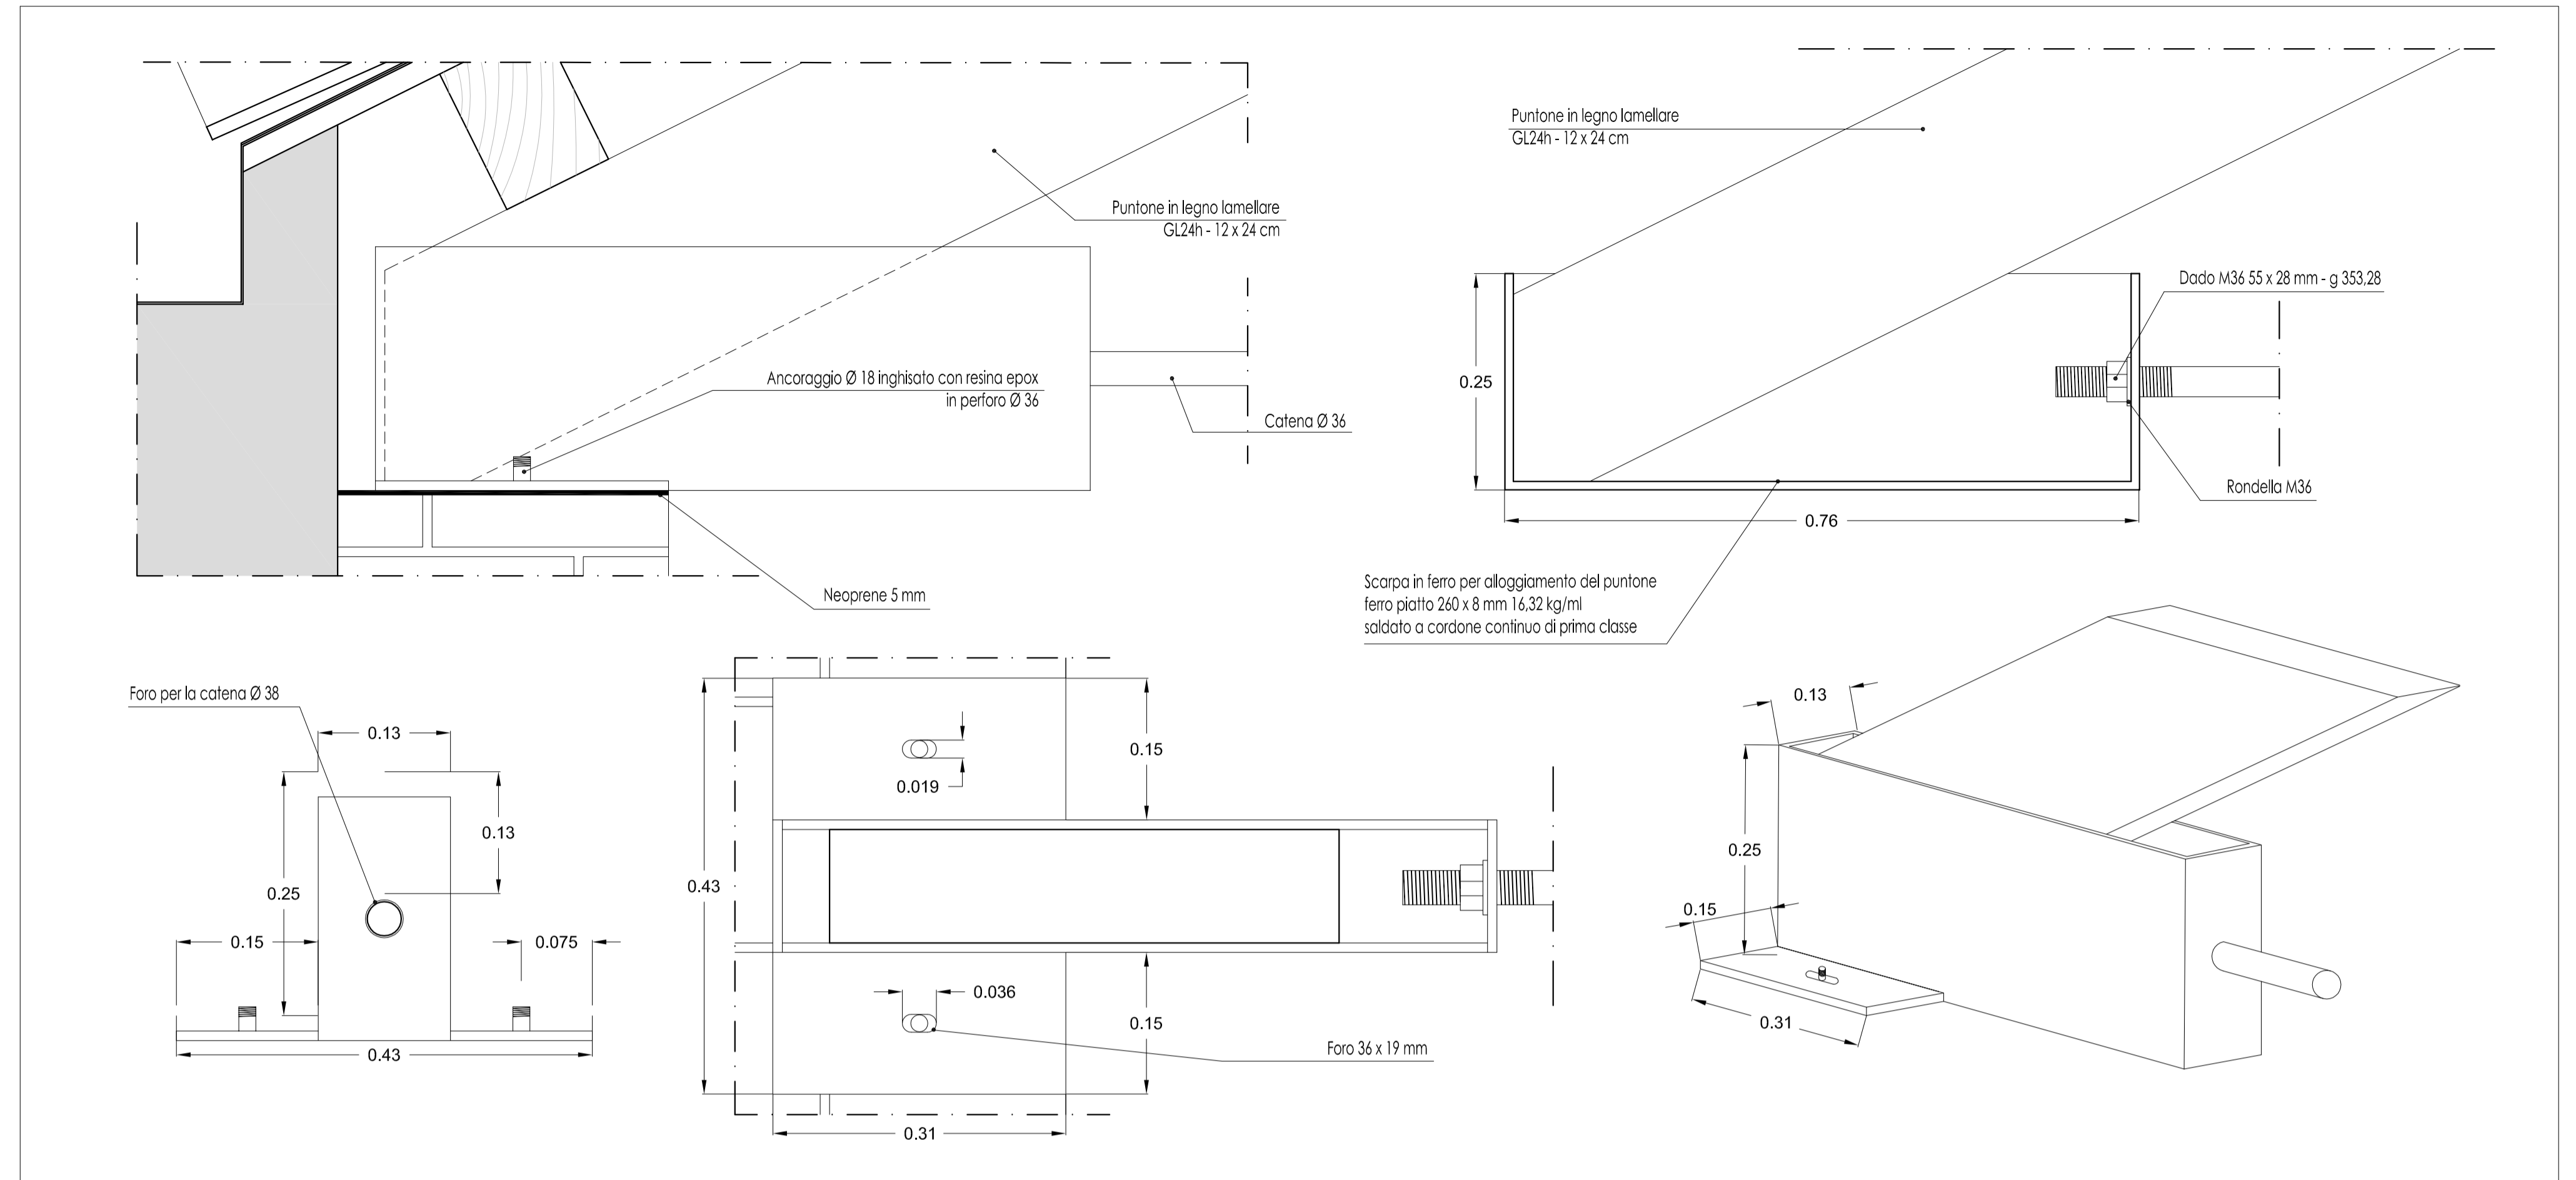


Particolare grondaia scala 1:5

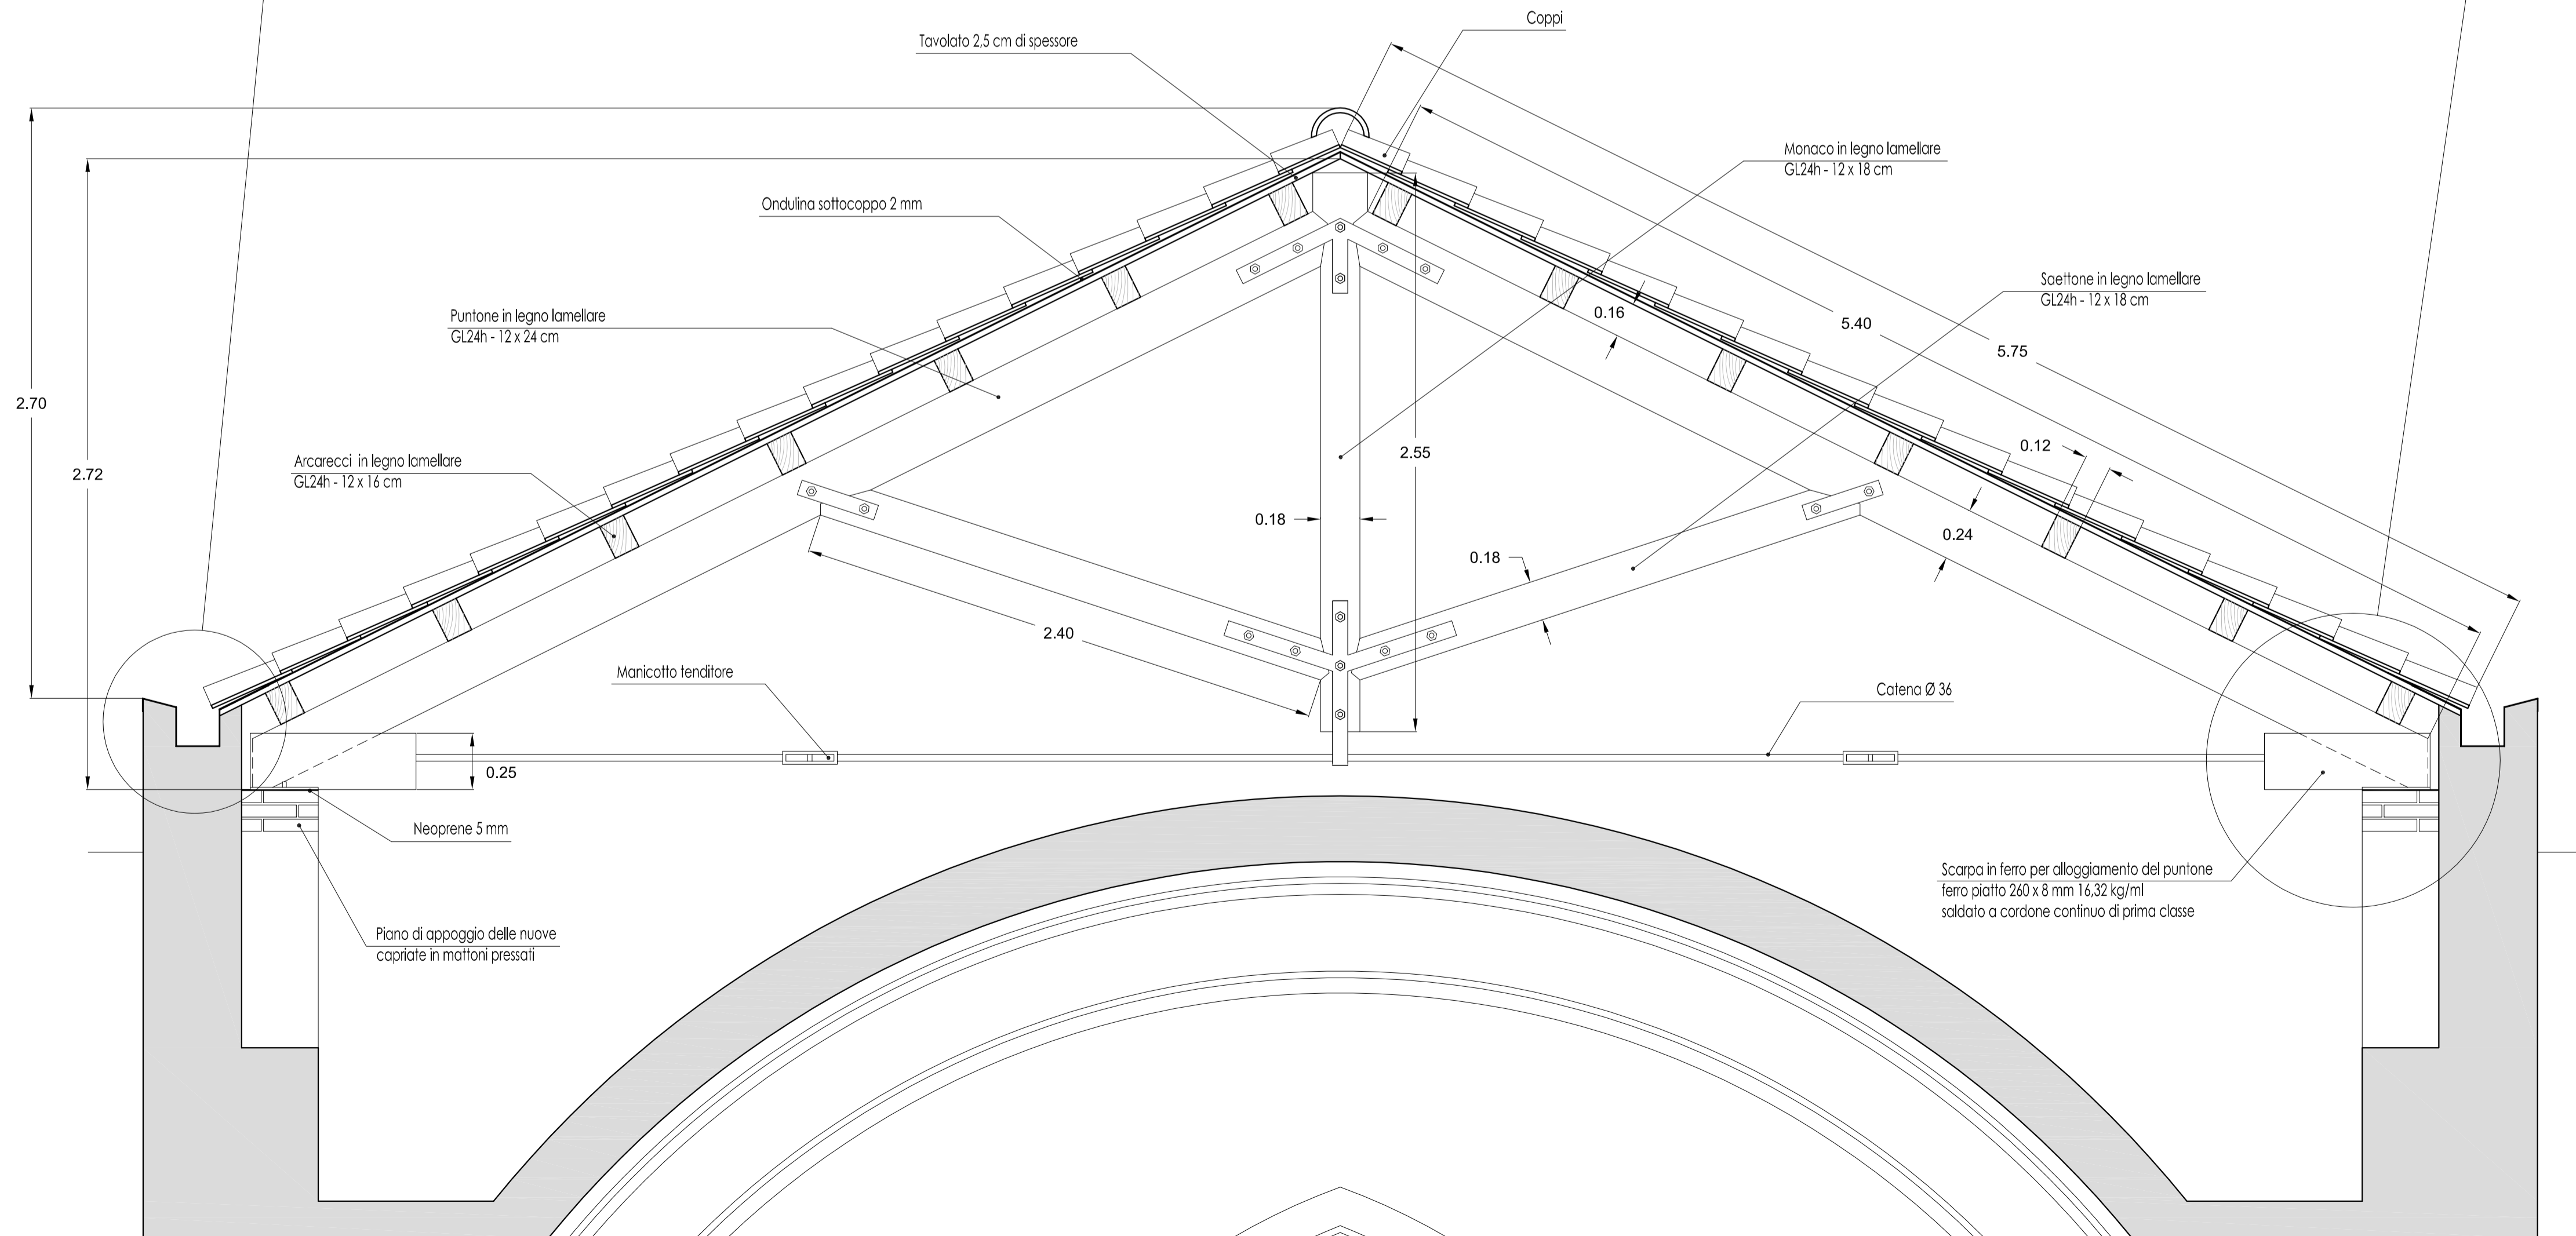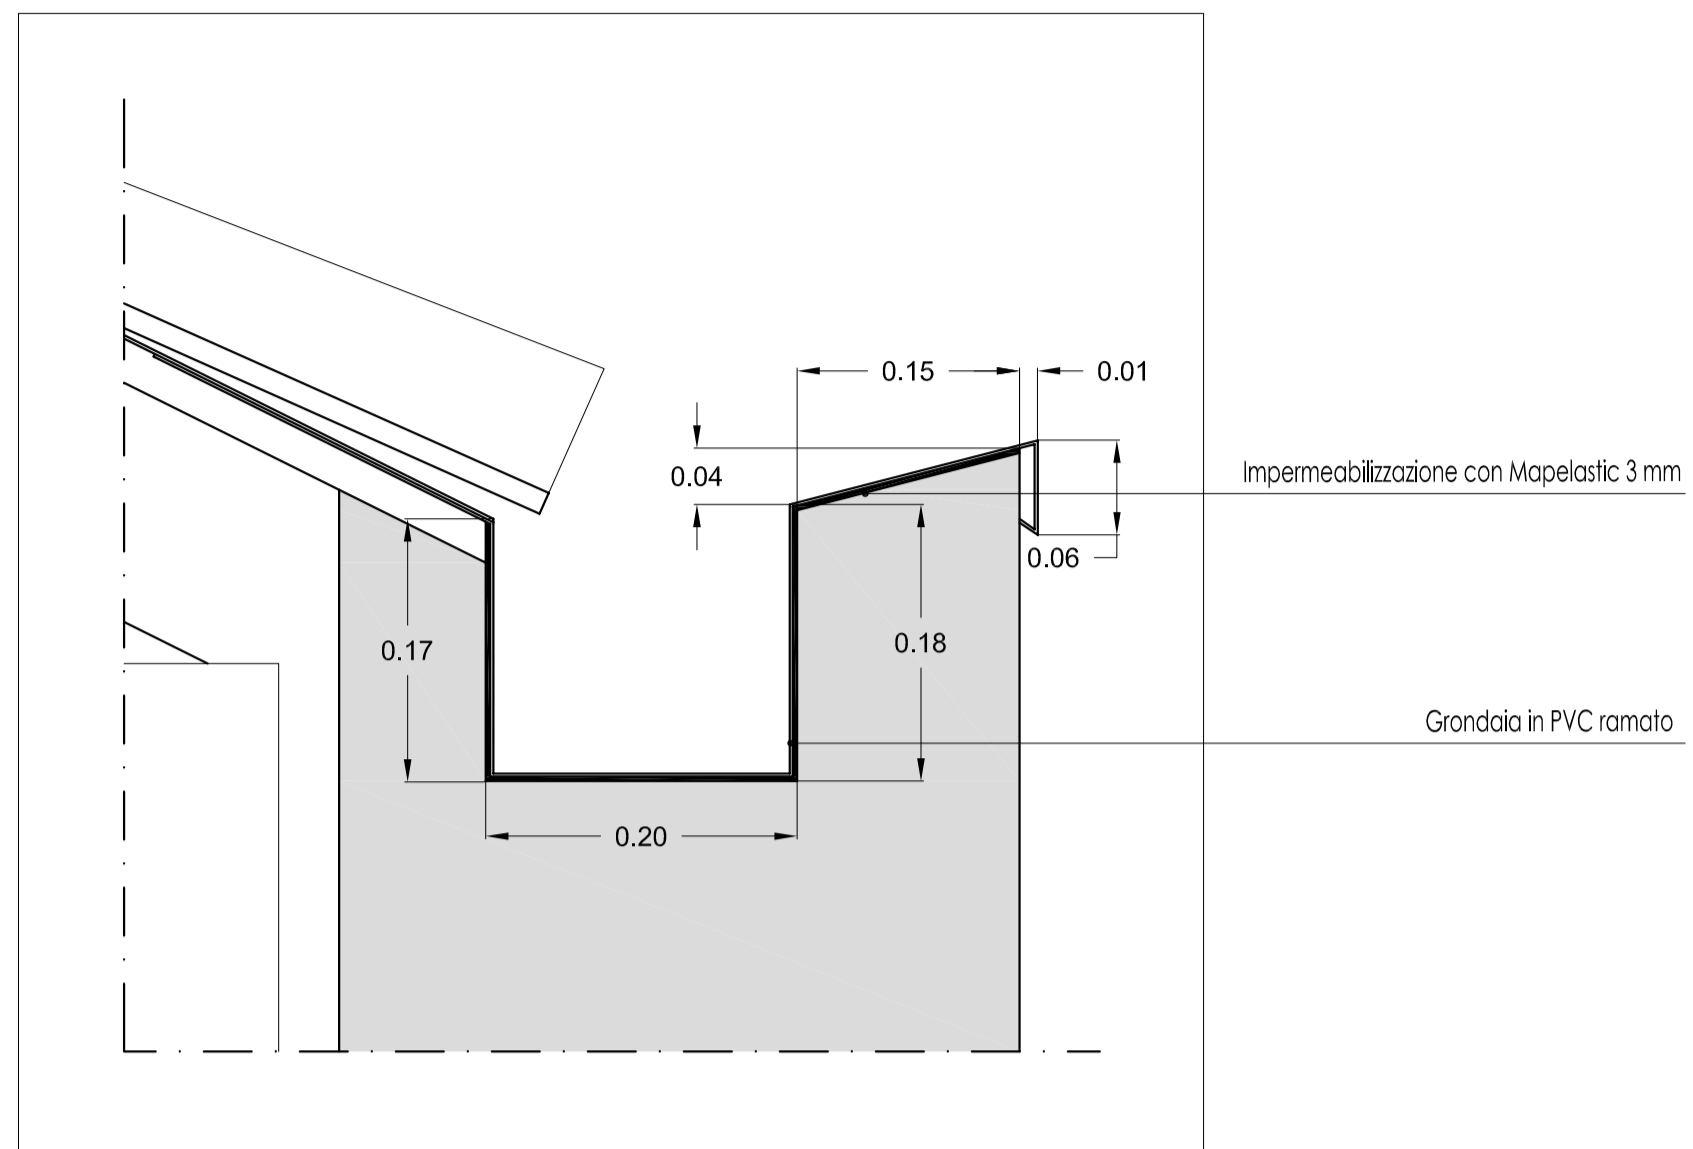

Capiata della navata scala 1:20

Chiesa di S. Stanislao Kostka

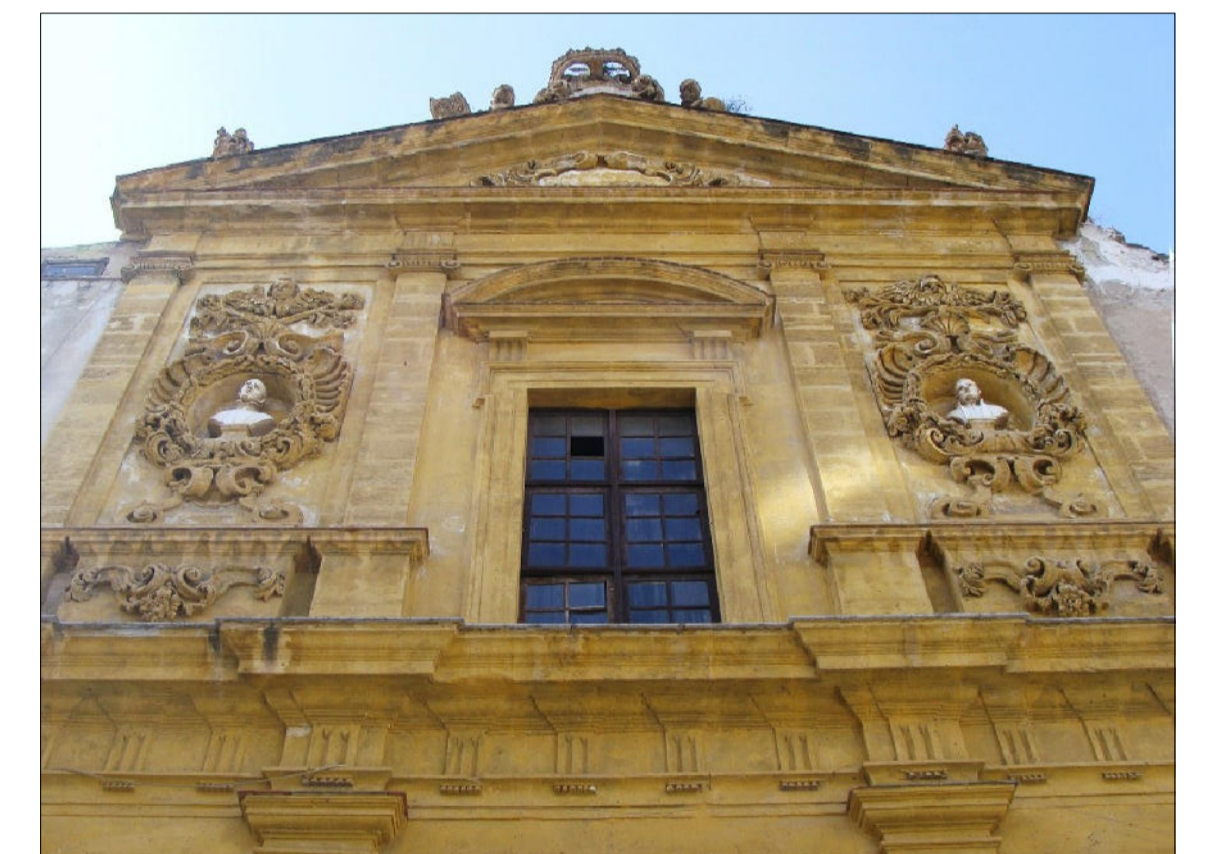

PROGETTO ESECUTIVO
Lavori di messa in sicurezza della Chiesa di S. Stanislao Kostka (detta "della Madonna del Lume") sita in via del Noviziato a Palermo

TAVOLA	N. TAV.	SCALA	RIF.
Particolari costruttivi del sistema di copertura della navata	Pr 06	1:5/1:20	
PROGETTISTA	RESPONSABILE COMMESSA	COMMITTENTE	
arch. Giovanni Di Fisco	arch. Gaetano Corselli D'Ondes	don Rosario Di Lorenzo	
arch. Salvatore Di Fisco	COLLABORATORI		
	geom. Matteo Bruno		
	VISTI ENTI		
COD. PROGETTO			
DATA MARZO 2015			
REV.			