


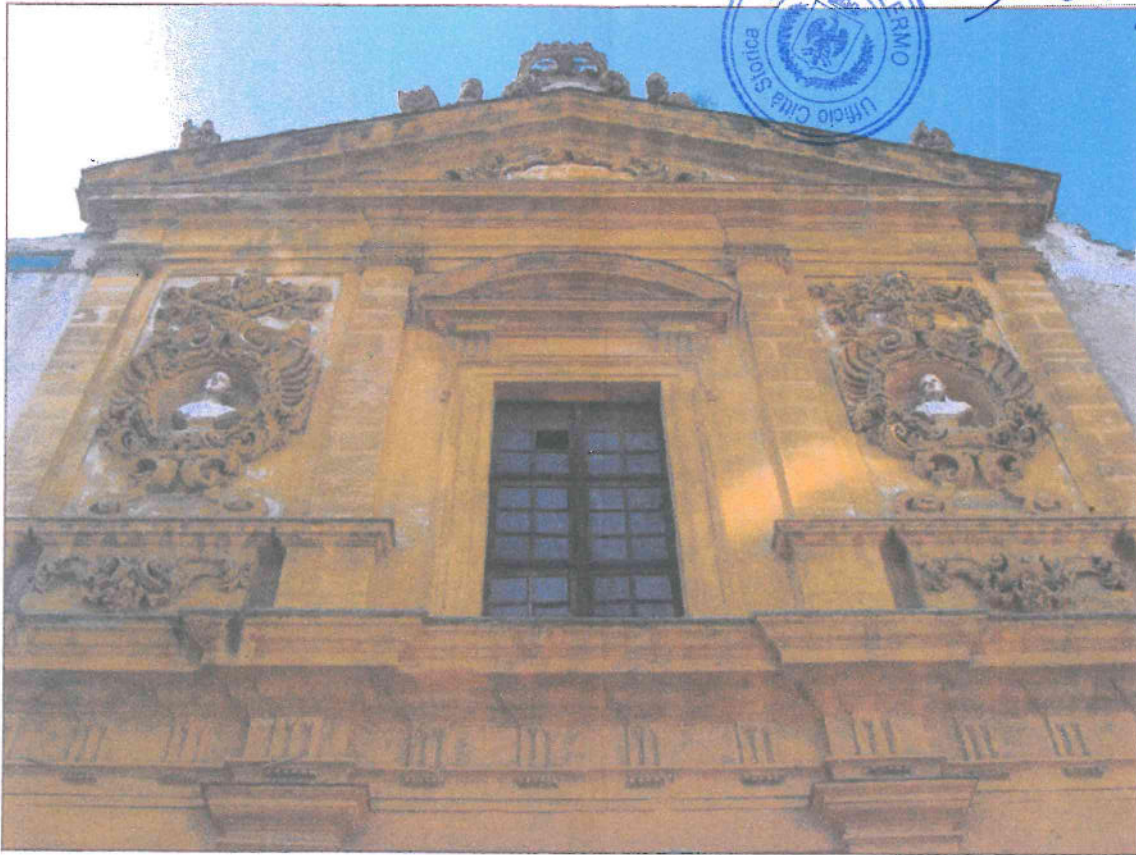

# Chiesa di S. Stanislao Kostka

Progetto esecutivo esaminato e sul quale sono stati acquisiti i pareri in sede di Conferenza di Servizi del 2 e 10 dicembre 2015 (art. 5 della L.R. 12 luglio 2011 n. 12 e art. 4 del D.P.R.S 31 gennaio 2012 n. 13)

I.R.U.P.  
Arch. Salvatore Giardina



## PROGETTO ESECUTIVO

Lavori di messa in sicurezza della Chiesa di S. Stanislao Kostka  
(detta "della Madonna del Lume") sita in via del Noviziato a Palermo



<b>TAVOLA</b> Rilievo della copertura della chiesa e delle cappelle laterali-piante	<b>N. TAV.</b> Ri 03	<b>SCALA</b> 1:50	<b>IL RUP</b> arch. Salvatore Giardina
--	-------------------------	----------------------	---

<b>PROGETTISTA</b> arch. Giovanni Di Fisco Mediterranea Engineering srl Arch. Giovanni Di Fisco Albo Architetti Prov. di Palermo n. 1251 arch. Salvatore Di Fisco	<b>RESPONSABILE COMMESSA</b> arch. Gaetano Corselli D'Ondes	<b>COMMITTENTE</b> don Rosario Di Lorenzo
--	--	--

**Collaboratori:** geom. Matteo Bruno

**VISTI ENTI:**

<b>COD. PROGETTO</b>	<b>ARCIDIOCESI DI PALERMO</b> <b>UFFICIO BENI CULTURALI</b> Visto N. <u>126</u> II <u>6.5.2015</u>
<b>DATA</b> MARZO 2015	
<b>REV.</b>	



R.03



**COMUNE DI PALERMO**  
**Ufficio Città Storica**

Visto, si esprime parere tecnico favorevole ai sensi dell'art. 5, comma 3, della L.R. 12 luglio 2011 n. 12 come da contestuale Atto prot. n. 968896 del 16 dicembre 2015.

Il R.U.P.

Arch. Salvatore Giardina




**COMUNE DI PALERMO**  
**Ufficio Città Storica**

Vista la verifica del 15 dicembre 2015 e il Parere Tecnico prot. n. 968896 del 16 dicembre 2015, si valida il progetto esecutivo con atto prot. n. 1004994 del 31 dicembre 2015 ai sensi dell'art. 55 del D.P.R. 5 ottobre 2010 n. 207.


Il R.U.P.

Arch. Salvatore Giardina



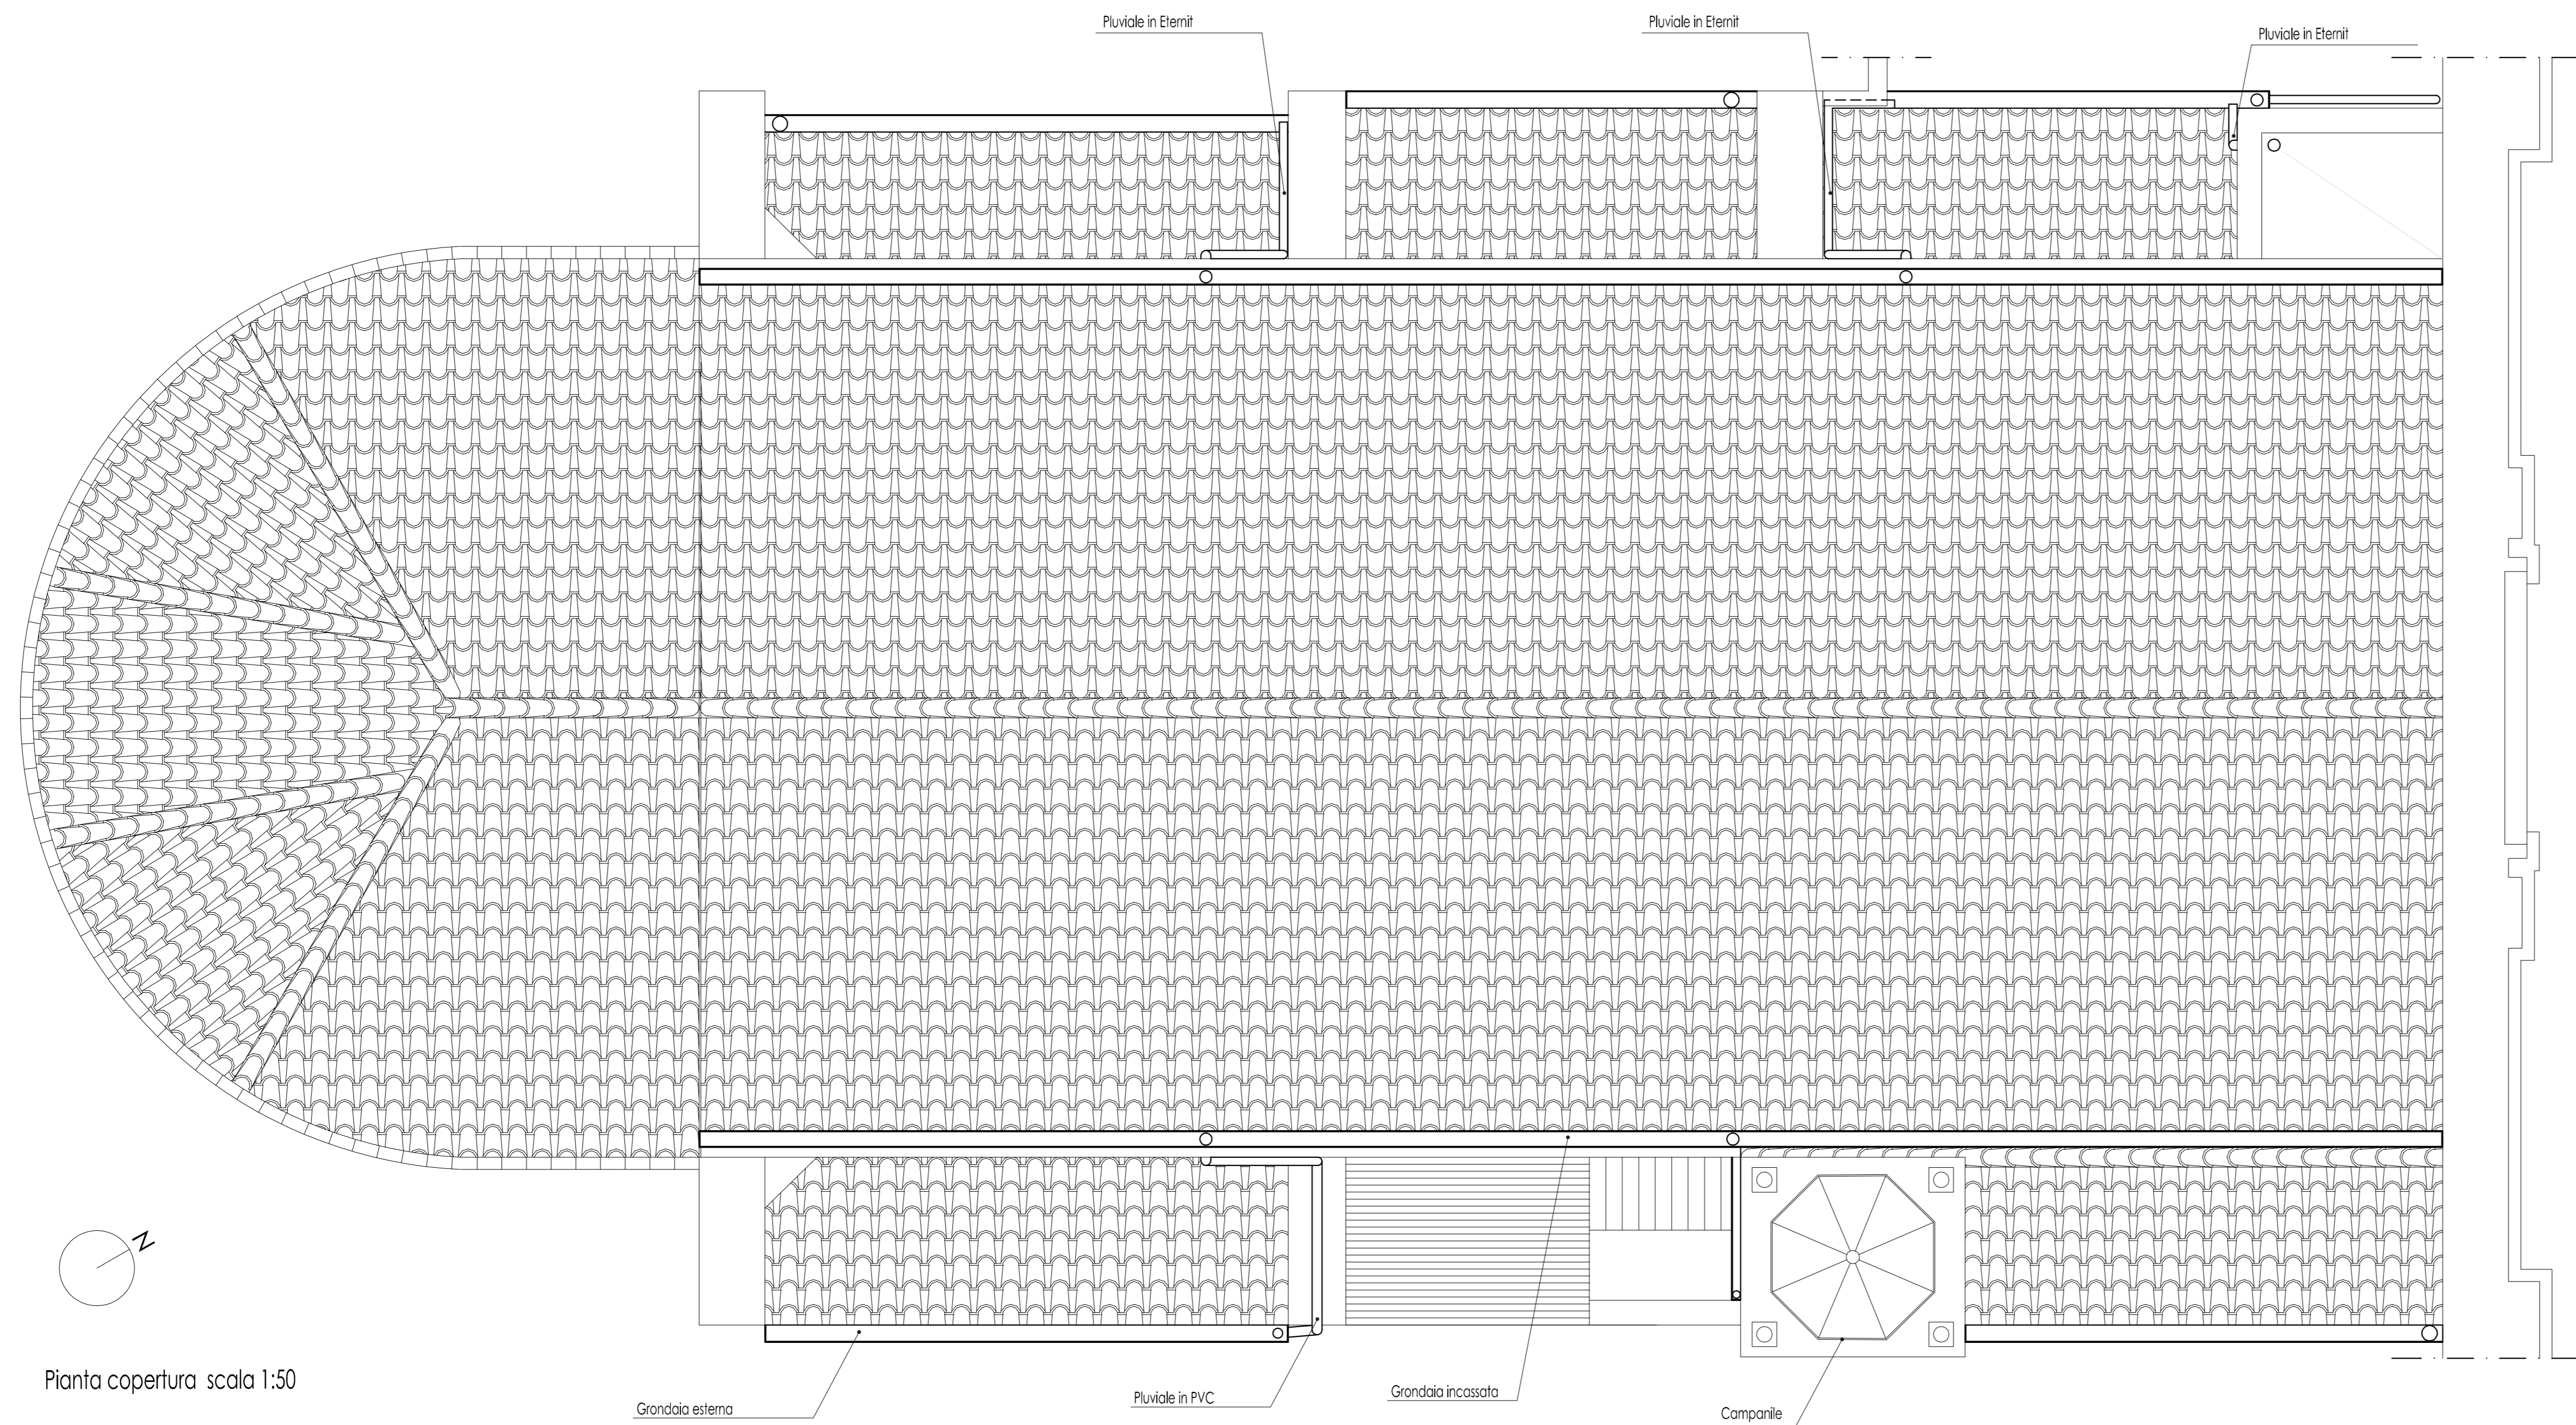

Pianta copertura scala 1:50

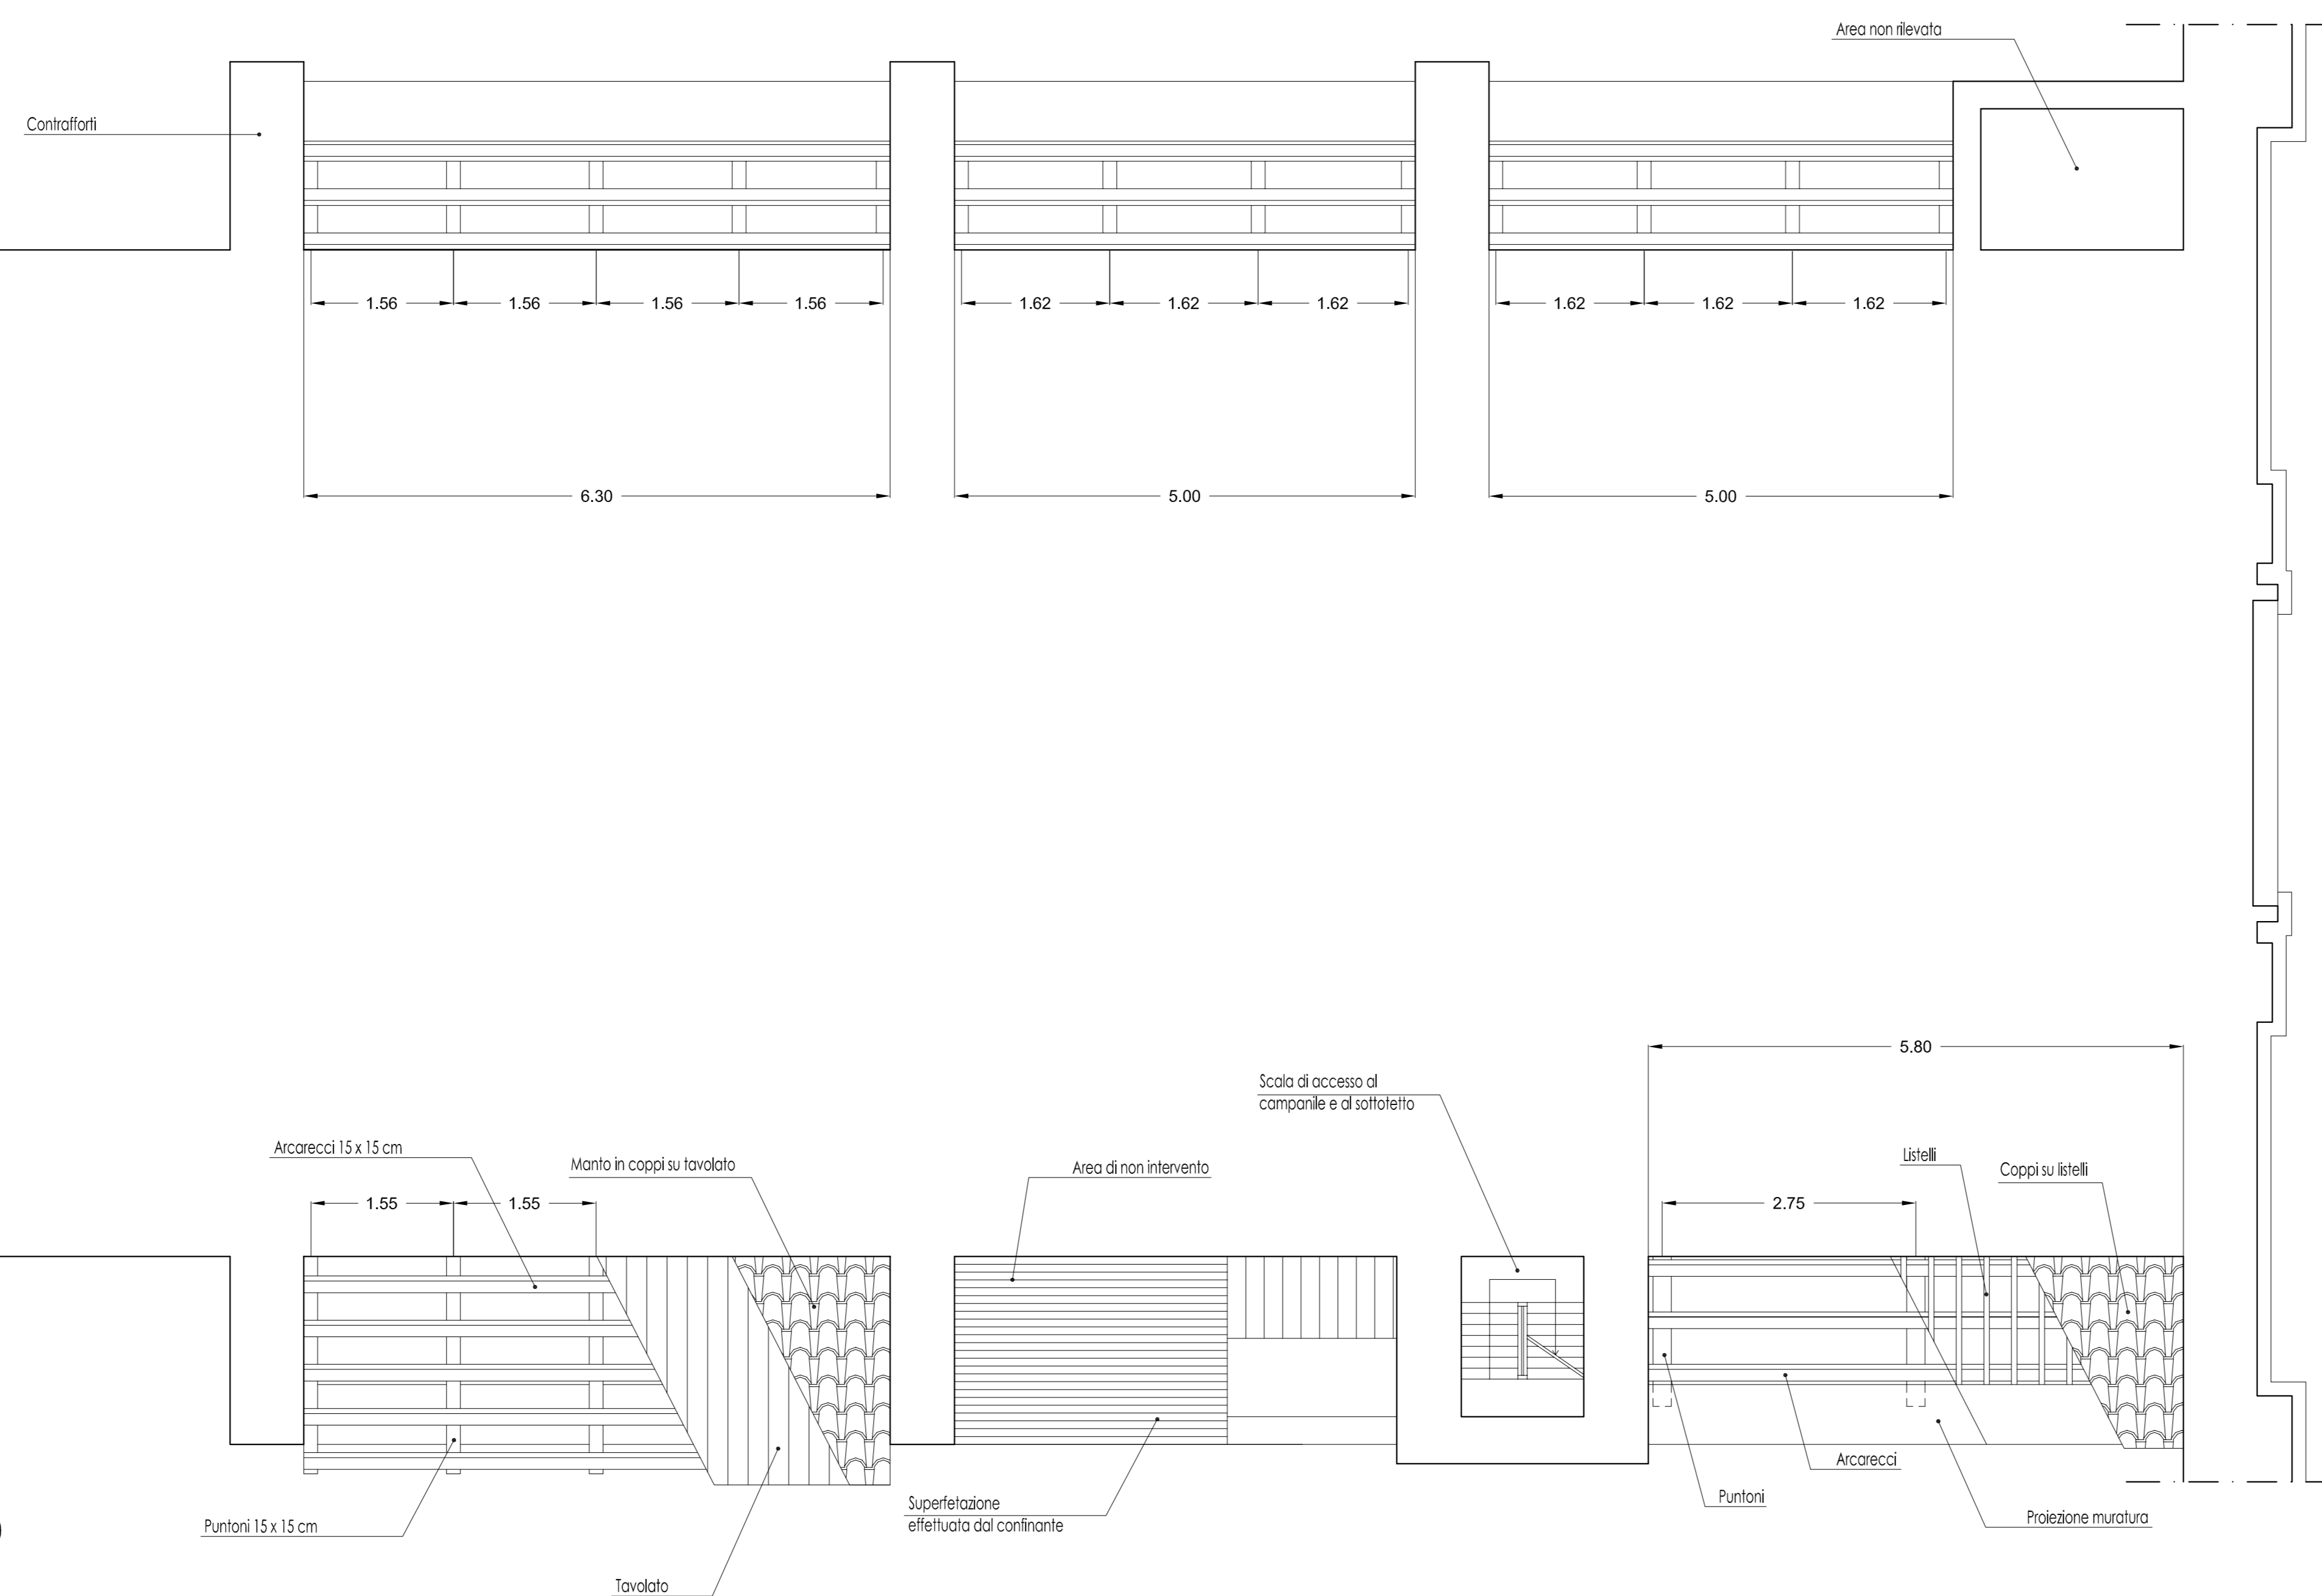

Sistema di copertura delle cappelle laterali scala 1:50



— Sistema di smaltimento delle acque meteoriche

- 1-2. Vedute esterne della copertura della navata
- 3. Veduta esterna della copertura dell'abside
- 4. Fronte sx - Superfazioni al di sopra della cappella mediana
- 5. Fronte dx - Veduta dei contrafforti
- 6. Fronte dx - Copertura della cappella in prossimità dell'arco frontale

Chiesa di S. Stanislao Kostka



PROGETTO ESECUTIVO  
Lavori di messa in sicurezza della Chiesa di S. Stanislao Kostka (detta "della Madonna del Lume") sita in via del Noviziato a Palermo

TAVOLA / Rilievo della copertura della chiesa e delle cappelle laterali	N. TAV. / RI 03	SCALA / 1:50	REV. /
PROGETTISTA / arch. Giovanni Di Risco	RESPONSABILE COMMESSA / arch. Gaetano Corselli D'Onofrio	COMMITENTE / don Rosario Di Lorenzo	
arch. Salvatore Di Risco	COLLABORATORI / geom. Matteo Bruno		
VISTI ENTI /			
COD. PROGETTO			
DATA MARZO 2015			
REV.			