



INTERVENTI MANUTENTIVI RIQUALIFICAZIONE DELLA COSTA
 MANUTENZIONE DELLA PASSEGGIATA LIGNEA DI BARCARELLO

PROGETTO ESECUTIVO
 PLANIMETRIA DI CANTIERE
 PALERMO, DICEMBRE 2016

IL SINDACO: PROF. ON. LEOLUCA ORLANDO

L'ASSESSORE: ARCH. GIUSEPPE GNI


IL CAPO AREA: ARCH. NICOLA DI BARTOLOMEO

GRUPPO DI PROGETTAZIONE: ARCH. GIOVANNI SARTÀ (RESPONSABILE)





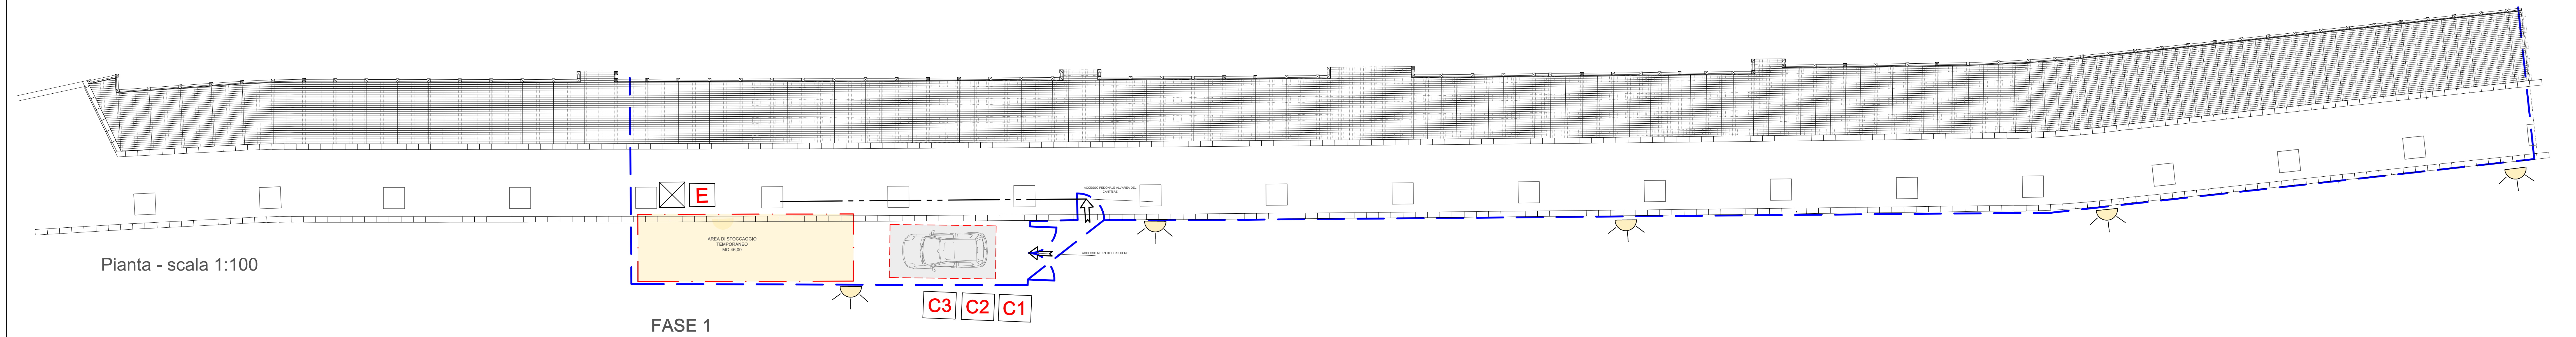



ARCH. GAETANO FERRANTE; ARCH. ACHILLE VITALE; ARCH. DIMITRIOS KATSEFAS; ESP. PROG. GIUSEPPE LAZZARA

Pianta - scala 1:100

FASE 1

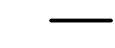

LEGENDA

-  Recinzione di cantiere
-  Area del cantiere
-  Area di stoccaggio temporaneo
-  Percorsi pedonali
-  N° 1 stallo parcheggio auto da cantiere
-  ESTINTORE R3
-  WC CHIMICO ML. 1,20 X 1,20
-  ILLUMINAZIONE PERIMETRALE CON LAMPADINE A BATTERIA CREPUSCOLARI

CARTELLI DI SICUREZZA

-  **C1** VIETATO L'ACCESSO AI NON ADDETTI AI LAVORI
La città non risponde di eventuali danni a persone o cose.
-  **C2** È OBBLIGATORIO USARE I MEZZI DI PROTEZIONE PERSONALE IN DOTAZIONE A CIASCUNO
-  **C3** ATTENZIONE USCITA MEZZI

FASE 2

Pianta - scala 1:100

