





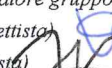
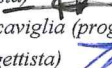
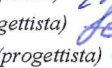
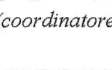
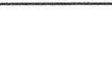


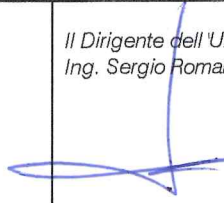
IDONEITÀ TECNICA E
CONGRUITÀ DEI PREZZI
PROT. INT. 913 DEL 07-12-2016

R.U.P.
(Ing. Luciano Vallone)



Comune di Palermo
Area Tecnica della Riqualificazione Urbana e delle Infrastrutture
Ufficio Servizi Pubblici a Rete e di Pubblica Utilità
U.O. n. 2 - Manutenzione Opere Idriche e Fognarie
Via Ausonia n. 69 - 90146 Palermo Fax 091 7402645

Lavori di manutenzione straordinaria del canale di maltempo Boccadifalco
ACCORDO QUADRO

<p>Il R.U.P. Ing. Luciano Vallone</p> 	<p>Ing. Giuseppe Letizia (coordinatore gruppo di progettazione) </p> <p>Geologo Giuseppe Vinti (progettista) </p> <p>Arch. Fabrizio Ferro (progettista) </p> <p>Geom. COIME Salvatore Francaviglia (progettista) </p> <p>Geom. Maurizio Argento (progettista) </p> <p>Geom. Scialabba Rosario (progettista) </p> <p>Esp. di Prog. Carmelo Pomo (progettista) </p> <p>Esp. Geom. Giovanni Seghini (coordinatore sicurezza in fase di Progettazione) </p>	<p>Il Dirigente dell'Ufficio: Ing. Sergio Romano</p> 	<p>Data: DIC., 2016</p>
--	---	---	------------------------------------

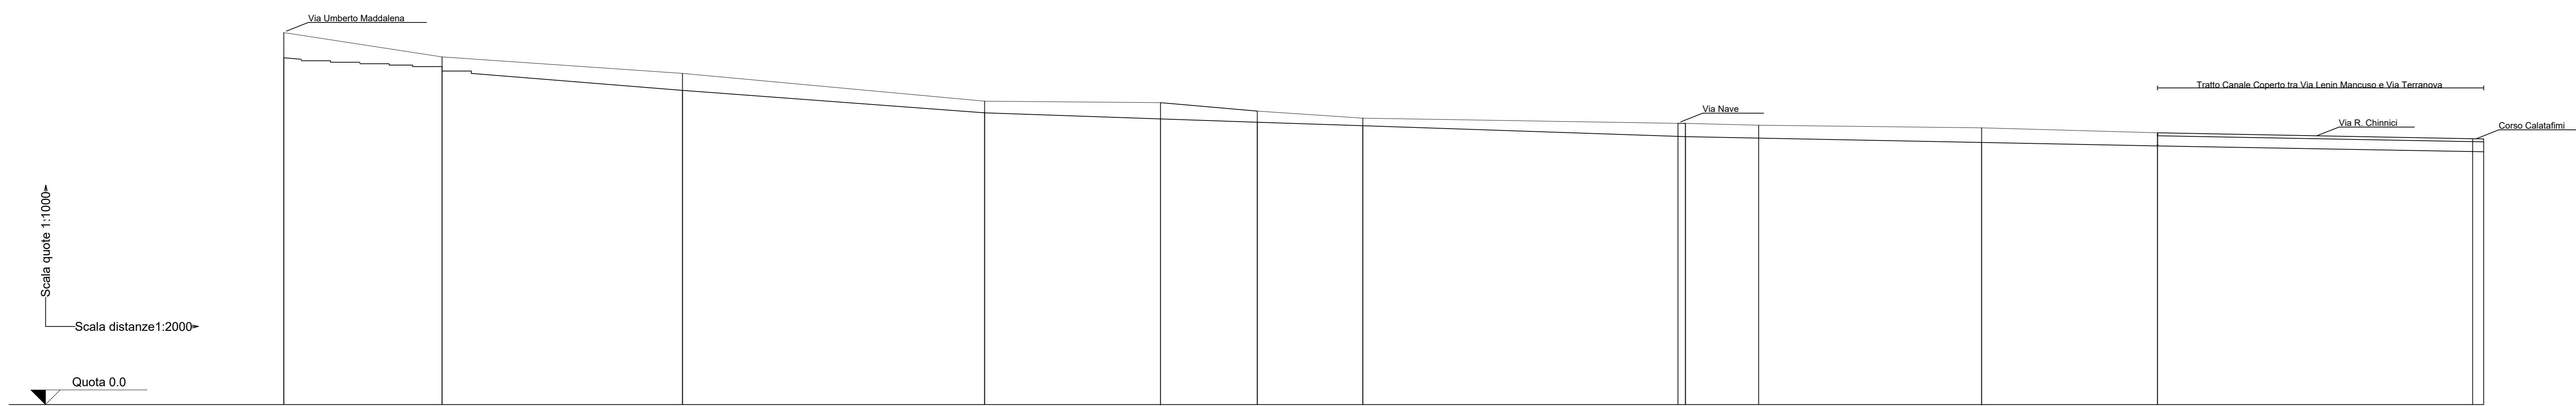
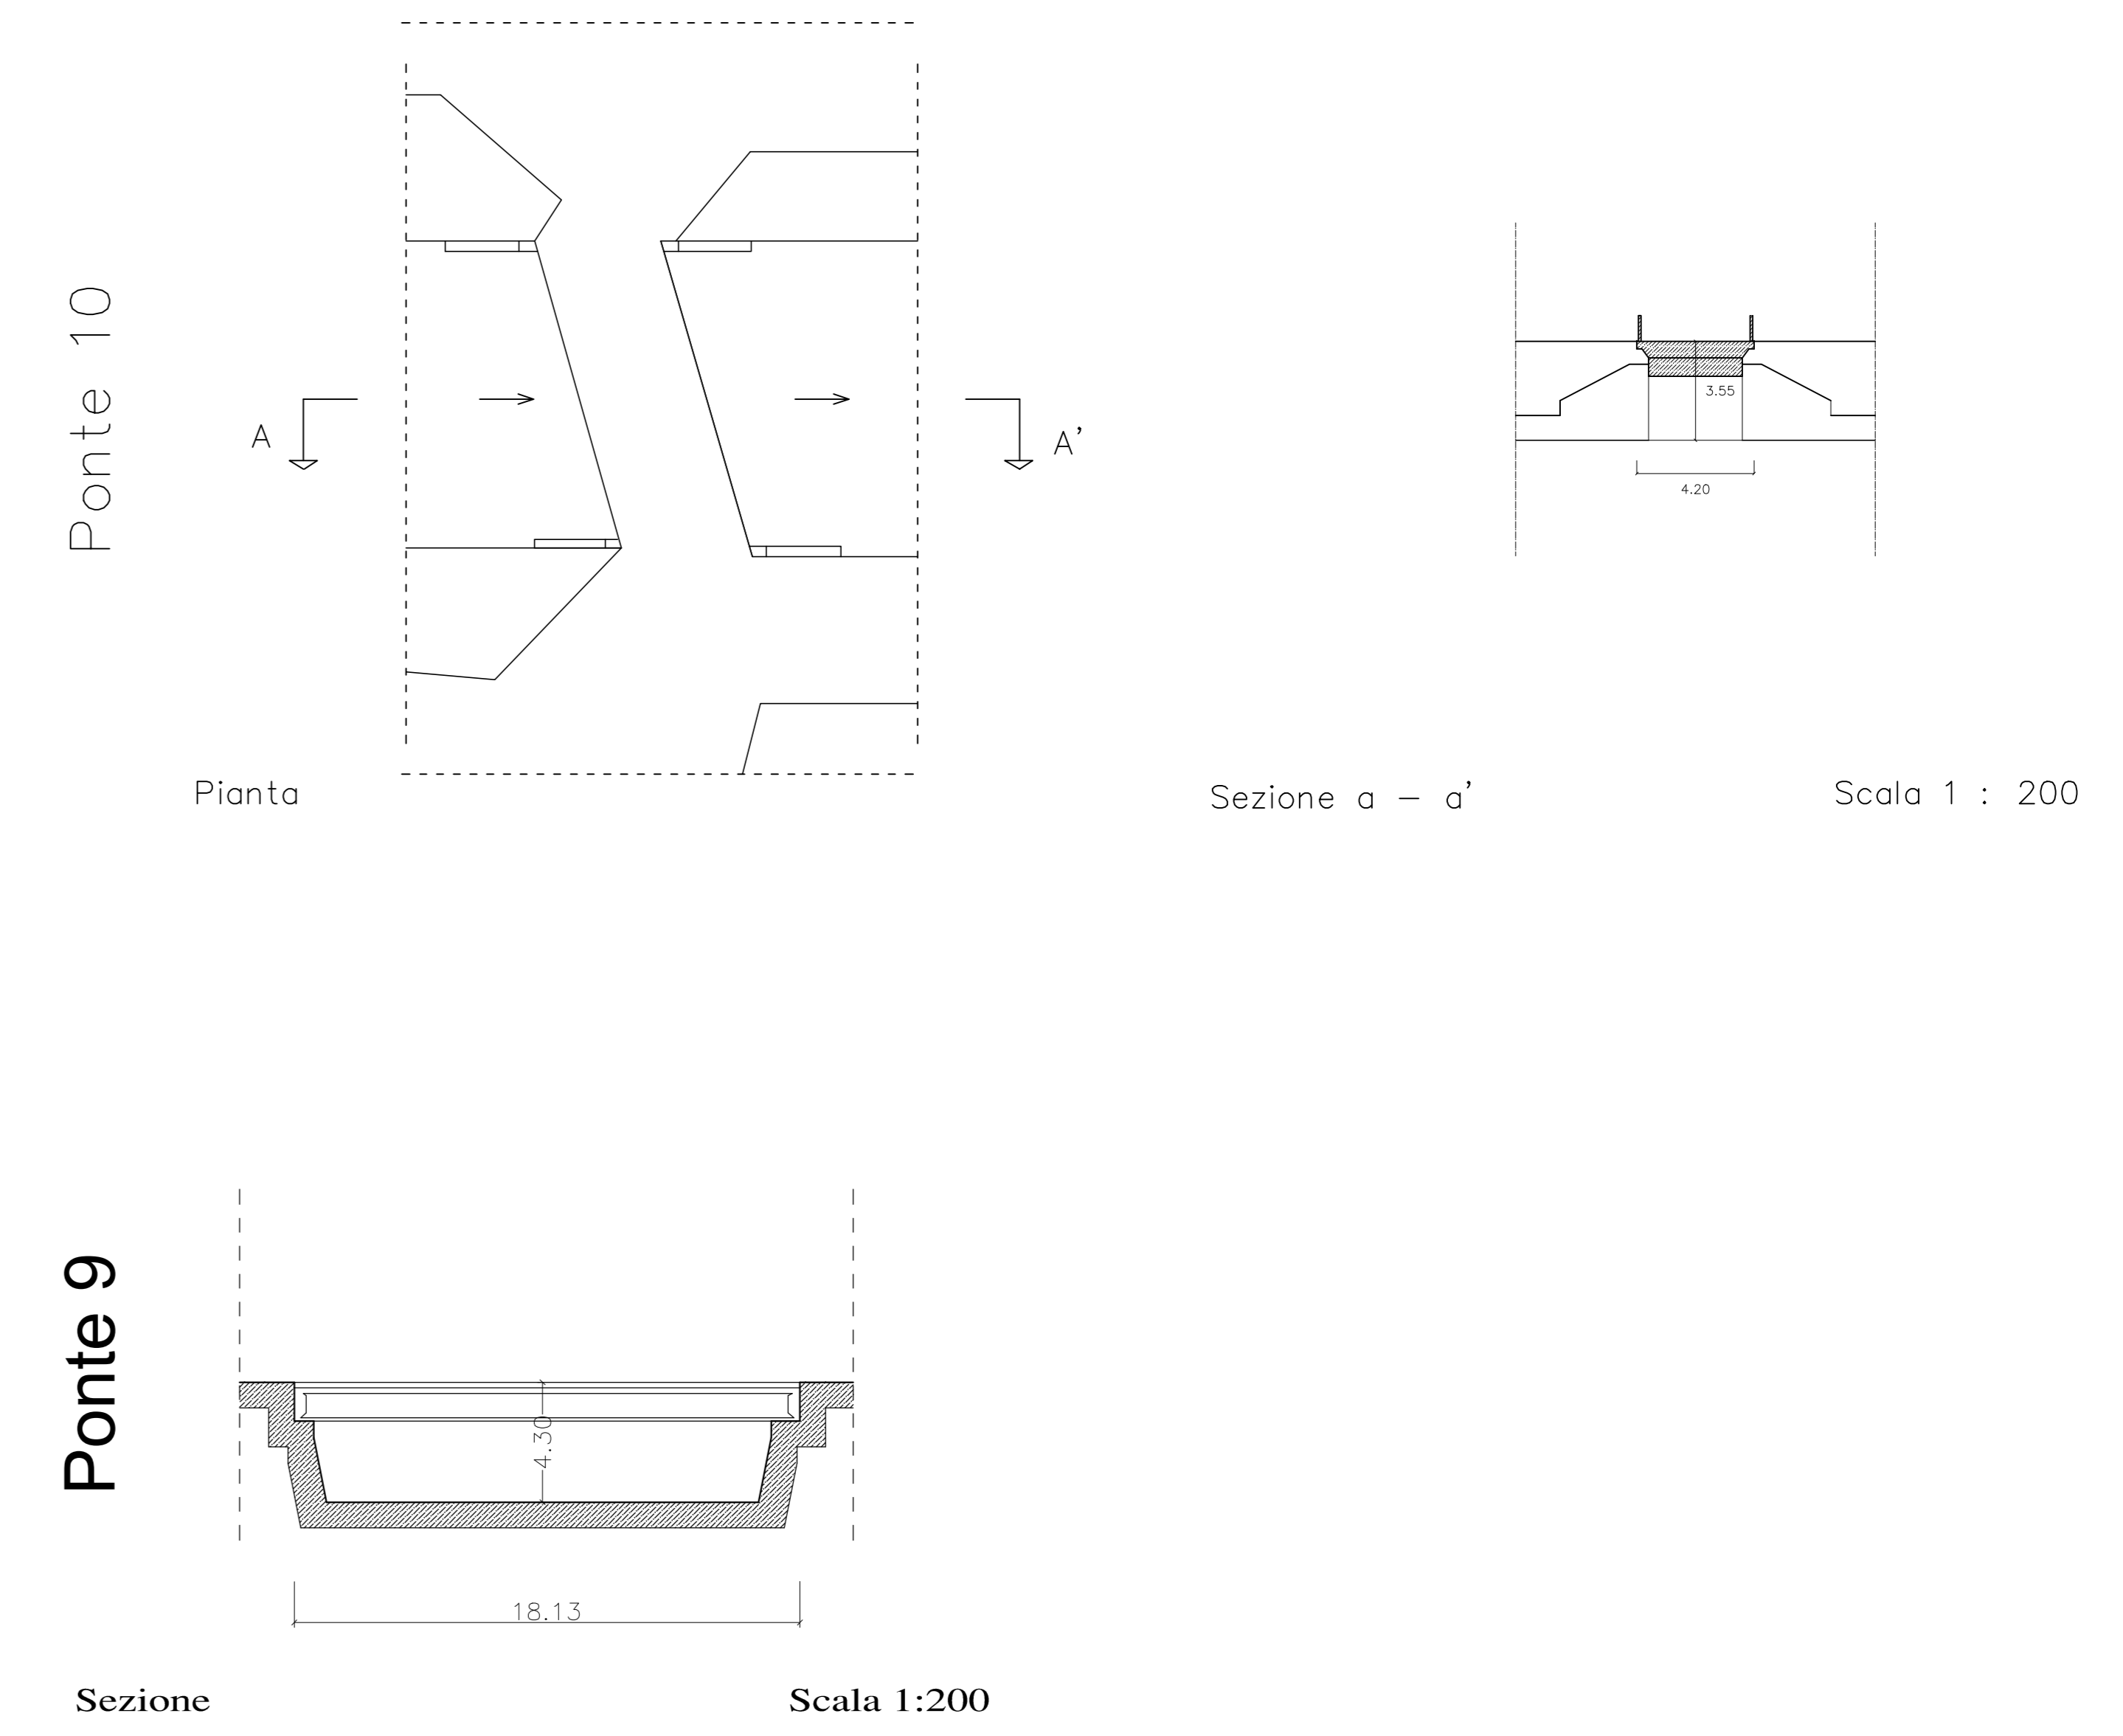
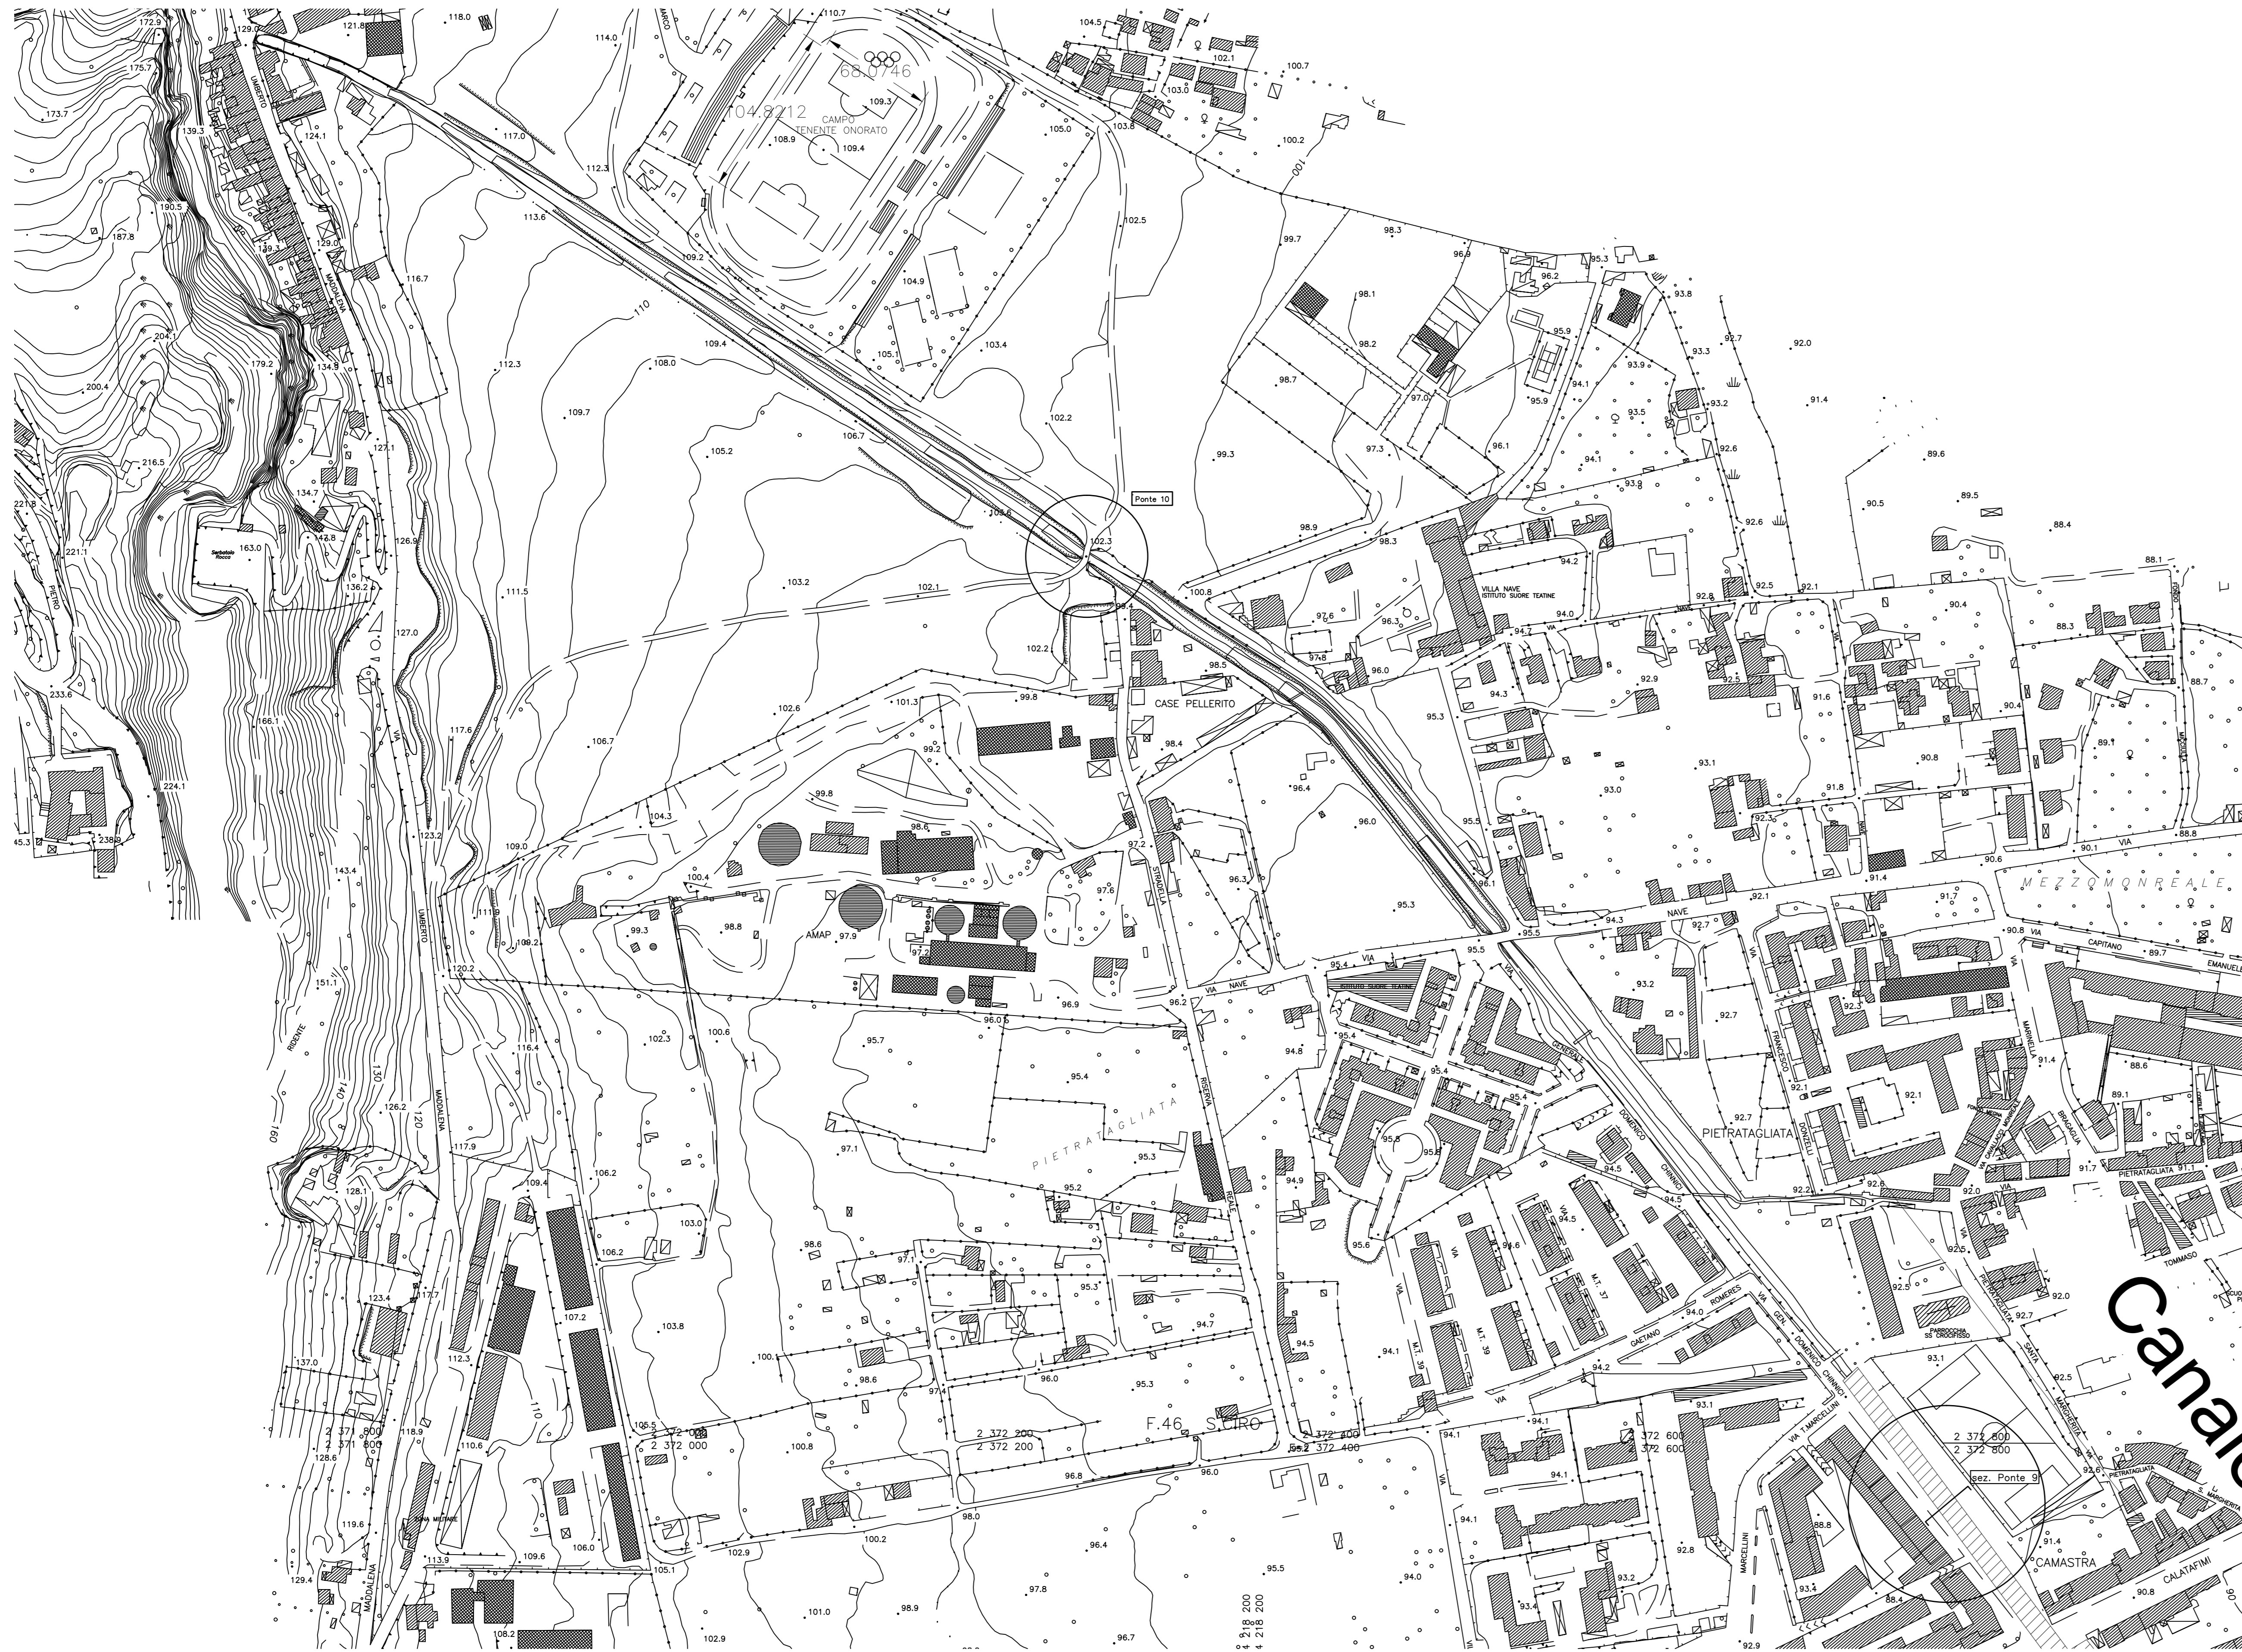
Scala:

Tratto compreso tra via Umberto Maddalena e Corso Calatafimi
Planimetria - Profilo altimetrico - Sezioni alveo e ponti

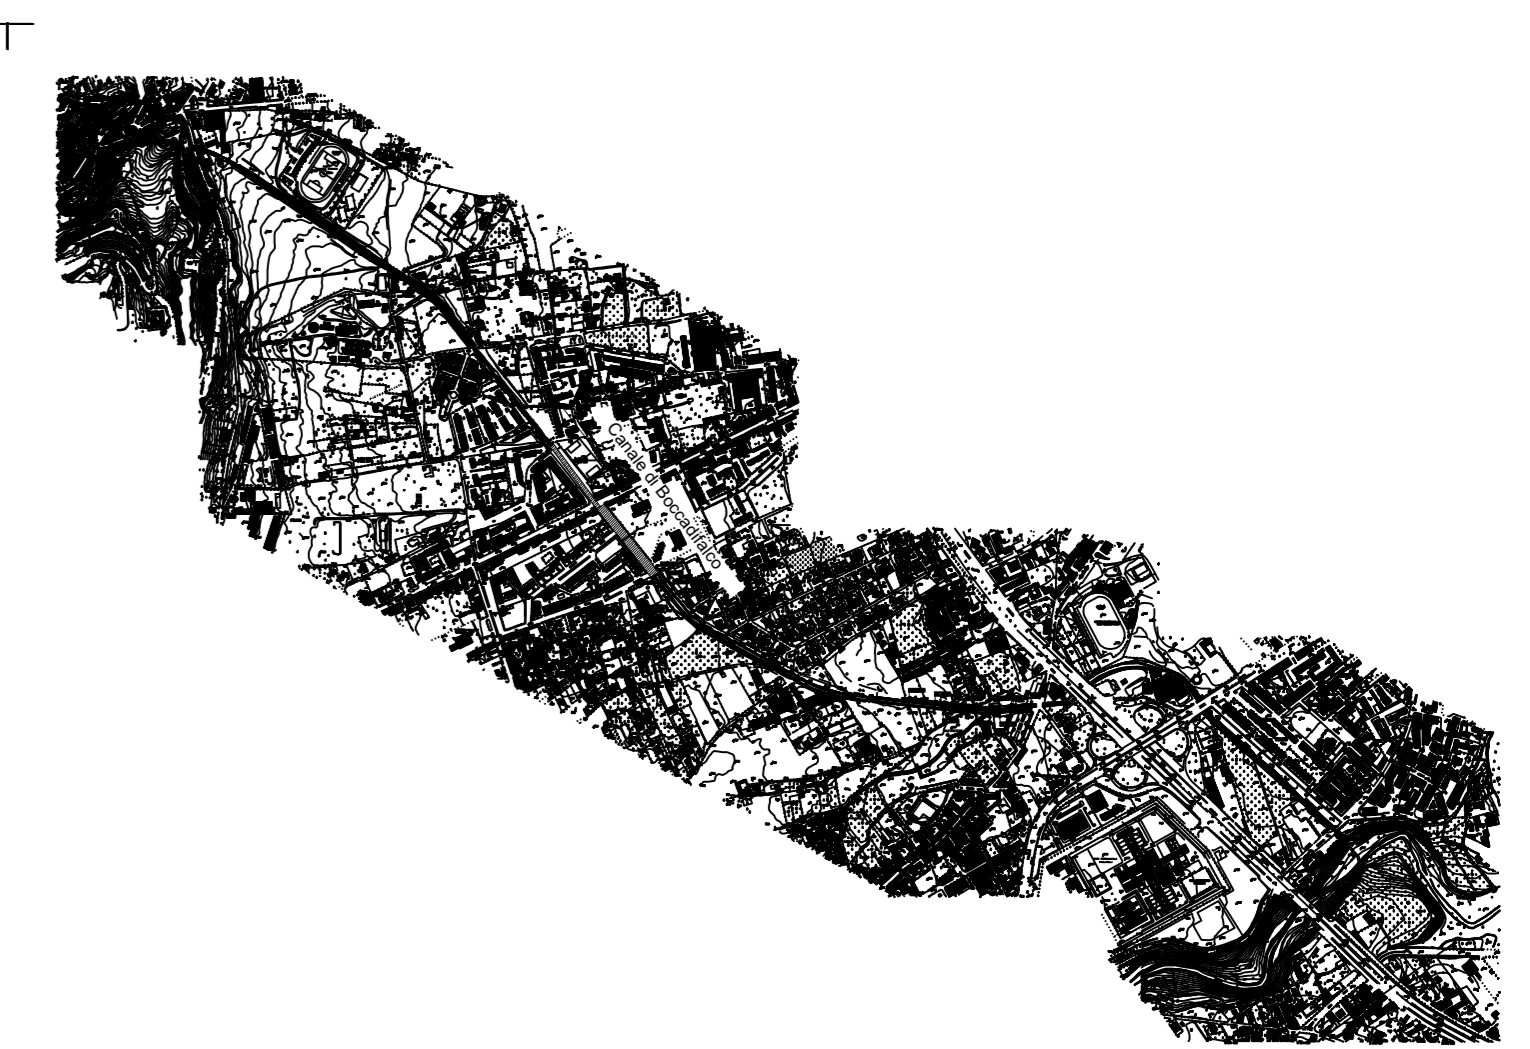
D.3.1

Planimetria canale di maltempo Boccadifalco tra via Umberto Maddalena e Corso Calatafimi

scala 1:2000



QUOTE TERRENO	127.90	118.30	113.10	103.00	103.30	100.20	97.90	96.00	95.40	92.80	92.80	86.71
QUOTE LETTO CANALE	118.38	113.90	107.27	98.59	97.49	96.41	95.00	91.50	91.00	86.47	85.38	80.31
DISTANZE PARZIALI	108	164	206	122	64	72	220	50	152	120	222.50	
DISTANZE PROGRESSIVE	0.00	0.08	0.27	0.72	0.80	0.84	1.06	1.11	1.16	1.28	1.50	1.80.00



Profilo Altimetrico canale di maltempo Boccadifalco tra via Umbero Maddalena e Corso Calatafimi

<p>Comune di Palermo Area Tecnica della Riquilificazione Urbana e delle Infrastrutture Ufficio Servizi Pubblici a Rete e di Pubblica Utilità U.O. n. 2 - Manutenzione Opere Idriche e Fognarie Via Ausonia n. 69 - 90146 Palermo Fax 091 7402645</p>			
<p>Lavori di manutenzione straordinaria del canale di maltempo Boccadifalco ACCORDO QUADRO</p>			
I.R.I.P. Ing. Luciano Valone	Ing. Giuseppe Lattica (coordinatore gruppo di progettazione) Geol. Giuseppe Ianni (progettista) Arch. Fabrizio Ferro (progettista) Geom. CORRE Salvo (progettista) Geom. Maurizio Argento (progettista) Geom. Scialoja Rosario (progettista) Esp. di Prog. Carmelo Panni (progettista) Esp. Geom. Giovanni Spina (coordinatore ricerca in fase di Progettazione)	# Dirigente dell'Ufficio: Pro. Sergio Romano	Data:
Tratto compreso tra via Umberto Maddalena e Corso Calatafimi Planimetria - Profilo altimetrico - Sezioni alveo e ponti			Scala: D.3.1