


Gruppo di progettazione dell'Ufficio Città Storica      Gruppo di progettazione del partner privato  
 Coordinatore:  
 Arch. Giuseppe Prestigiacomo      Ufficio Tecnico dell'Impresa Di Giovanni srl  
 Geom. Giovanni Castronovo  
 Geom. Giuseppino Manetta  
 Geom. Eugenio Barone  
 Coordinatore della sicurezza:  
 Arch. Roberto Termini      Il Rappresentante Legale:  
 Geom. Andrea Di Giovanni  
 Il Responsabile Unico del Procedimento:  
 Arch. Roberto Termini      Il Dirigente dell'Ufficio Città Storica  
**PALERMO - MARZO 2018**

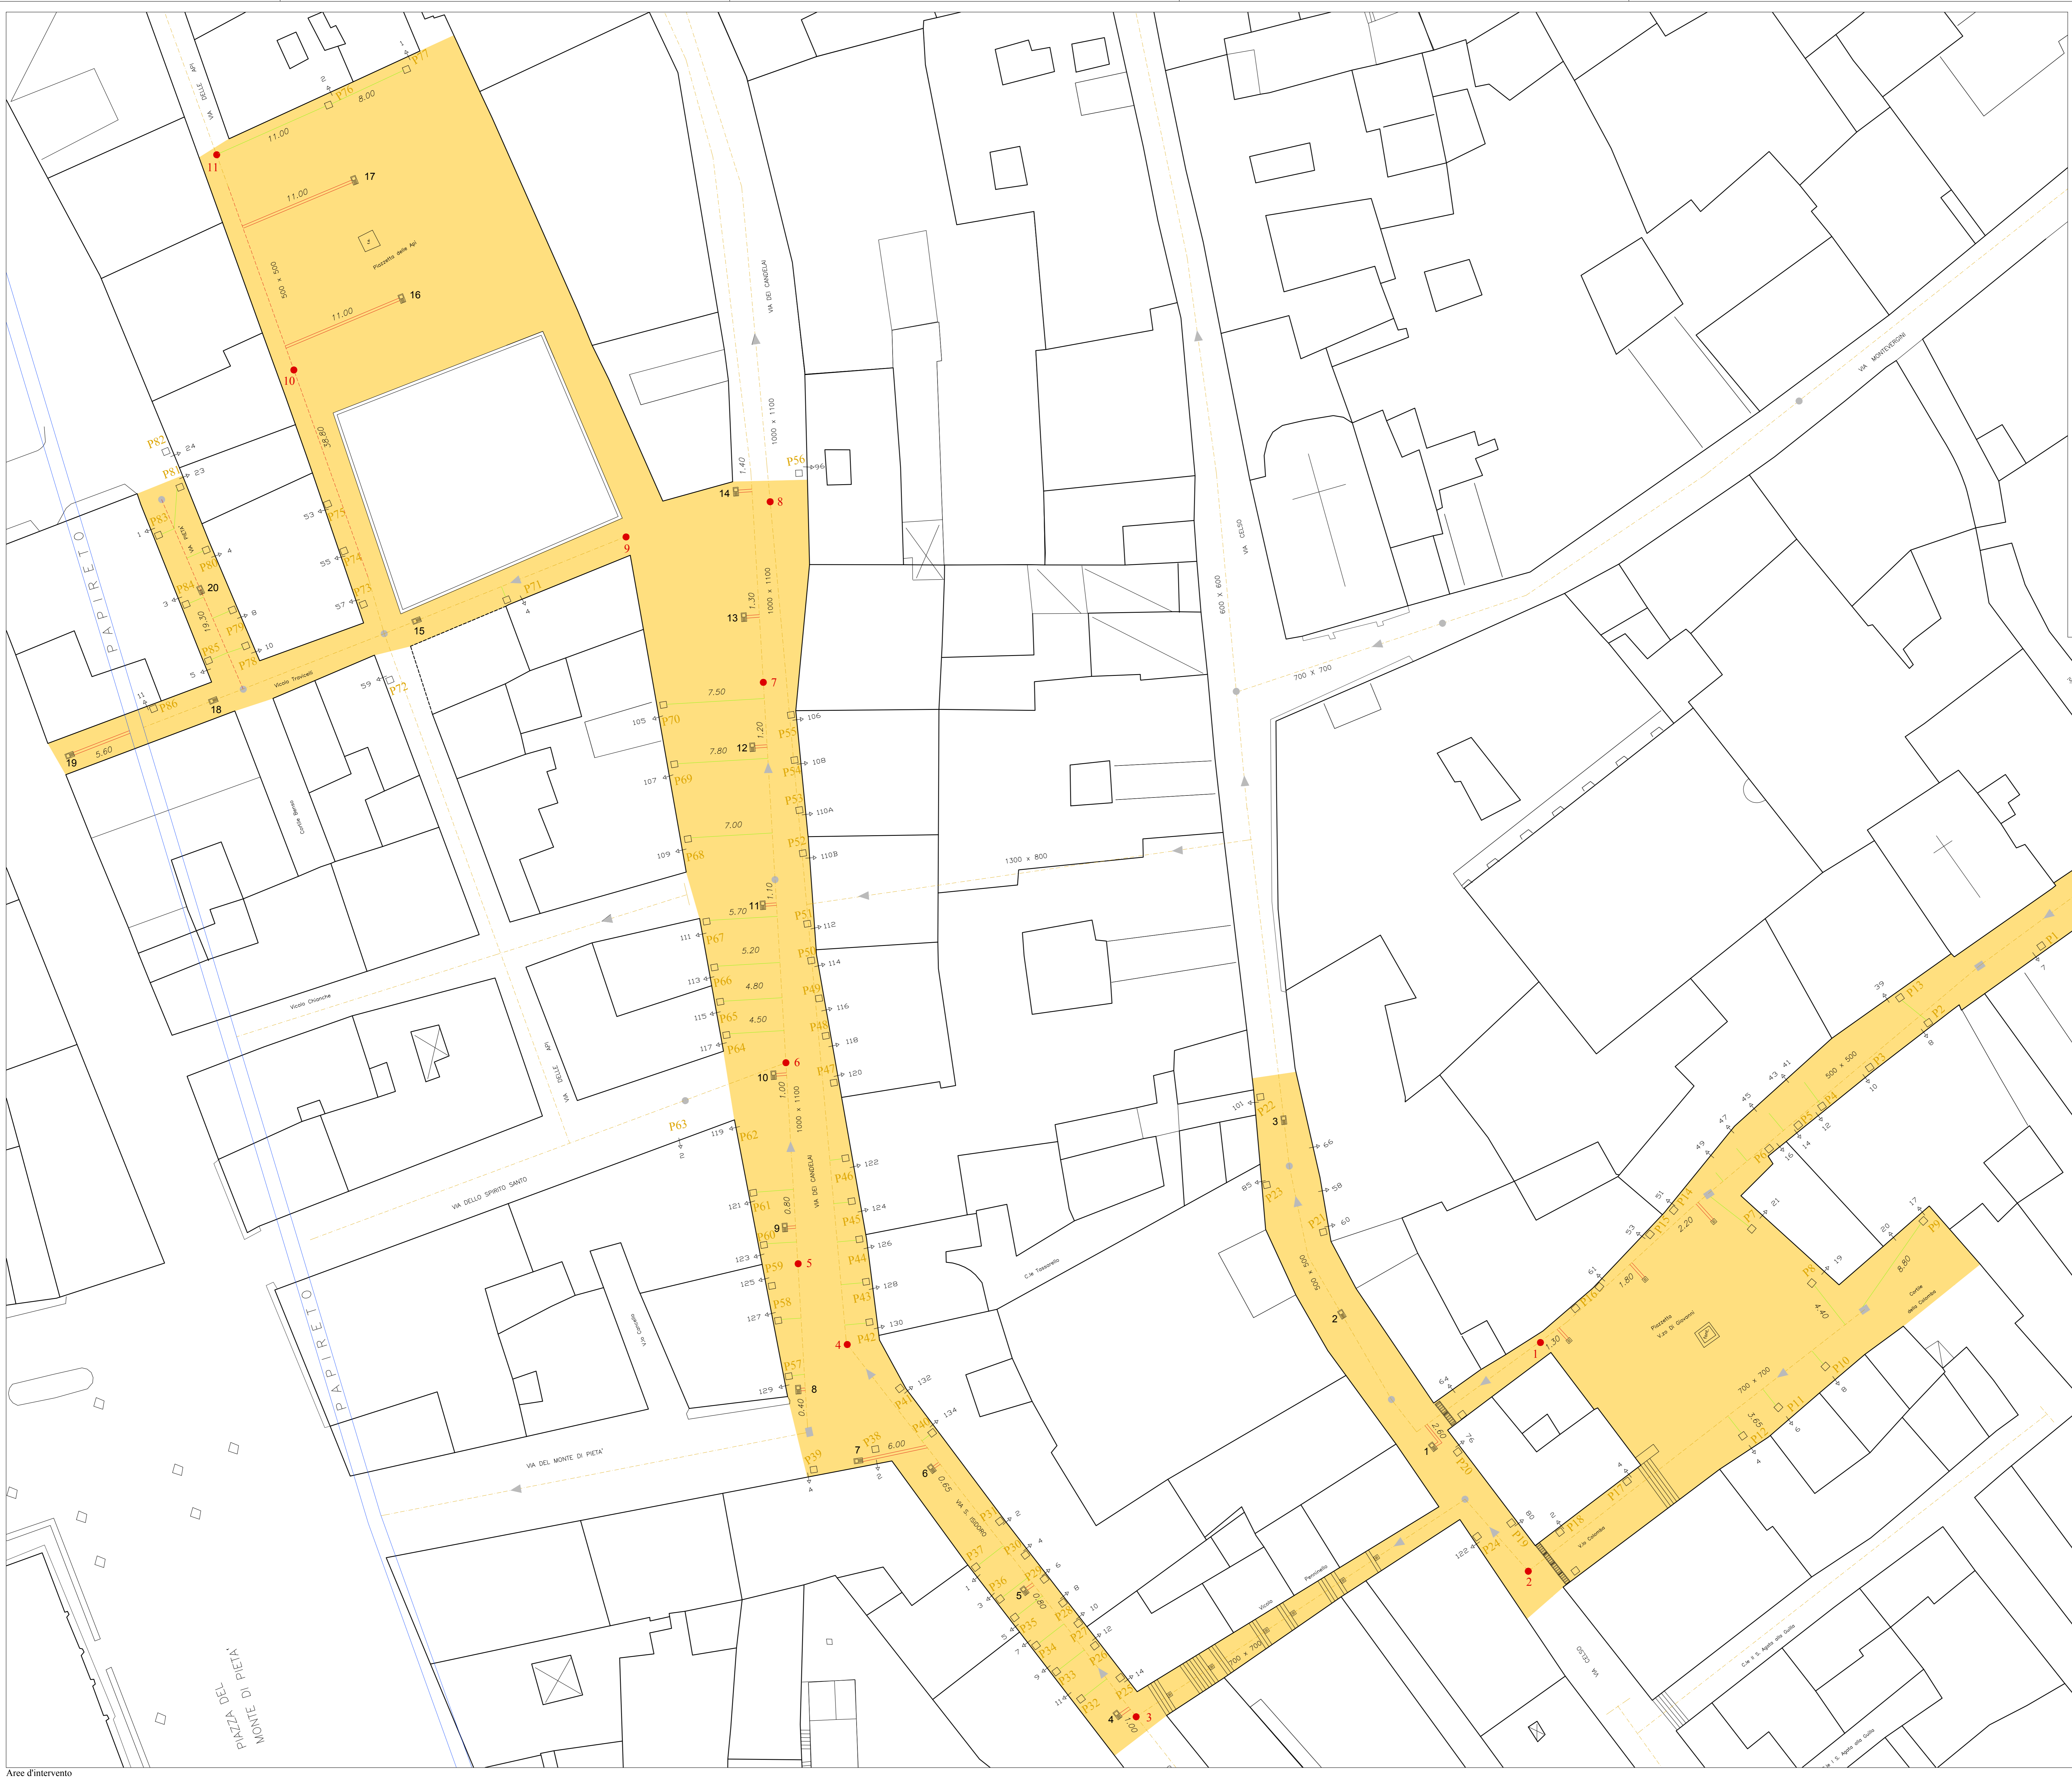

**LEGENDA:**

- Pozzetti fognari esistenti
- Collettori fognari esistenti
- - - Collettori fognari di progetto
- ▣ Caditoia in pietra calcarea
- ▶ Freccia direzione
- Pozzetti capo scarico
- Tubazione in pvc Ø 250 caditoie
- Tubazione in pvc Ø 200 capo scarico
- ▣ Caditoia antiratto con chiusura
- ▣ Griglia continua di immissione
- Pozzetto fognario nuovo in opera
- Area intervento
- 112 Numero civico