



COMUNE DI PALERMO
Ufficio Città Storica

Progetto esecutivo esaminato e sul quale sono stati acquisiti i pareri in sede di Conferenza di Servizi del giorno 11 dicembre 2017 (art. 5 della L.R. 12 luglio 2011 n. 12 e art. 4 del D.P.R.S 31 gennaio 2012 n. 13).

Il R.U.P.
Arch. Salvatore Giardina



COMUNE DI PALERMO
Ufficio Città Storica

Vista la verifica del 15 dicembre 2017 e il Parere Tecnico prot. n. 1876030 del 15 dicembre 2017, si valida il progetto esecutivo con atto prot. n. 1876090 del 15 dicembre 2017 ai sensi dell'art. 26, comma 8, del D. Lgs. 18 aprile 2016 n. 50.

Il R.U.P.
Arch. Salvatore Giardina



COMUNE DI PALERMO

UFFICIO CITTÀ STORICA

Progetto esecutivo

Intervento di manutenzione straordinaria di piazza Papirèto - Completamento

R.U.P.:
Arch. Salvatore Giardina

Progettisti:
Arch. Salvatore Giardina

Data:
29 NOV. 2017

Arch. Maria Giuliana Zichichi

Scala:
1:100


Geom. Rosaria Gati

Elaborato:

C.2

Planimetria di progetto - area 1



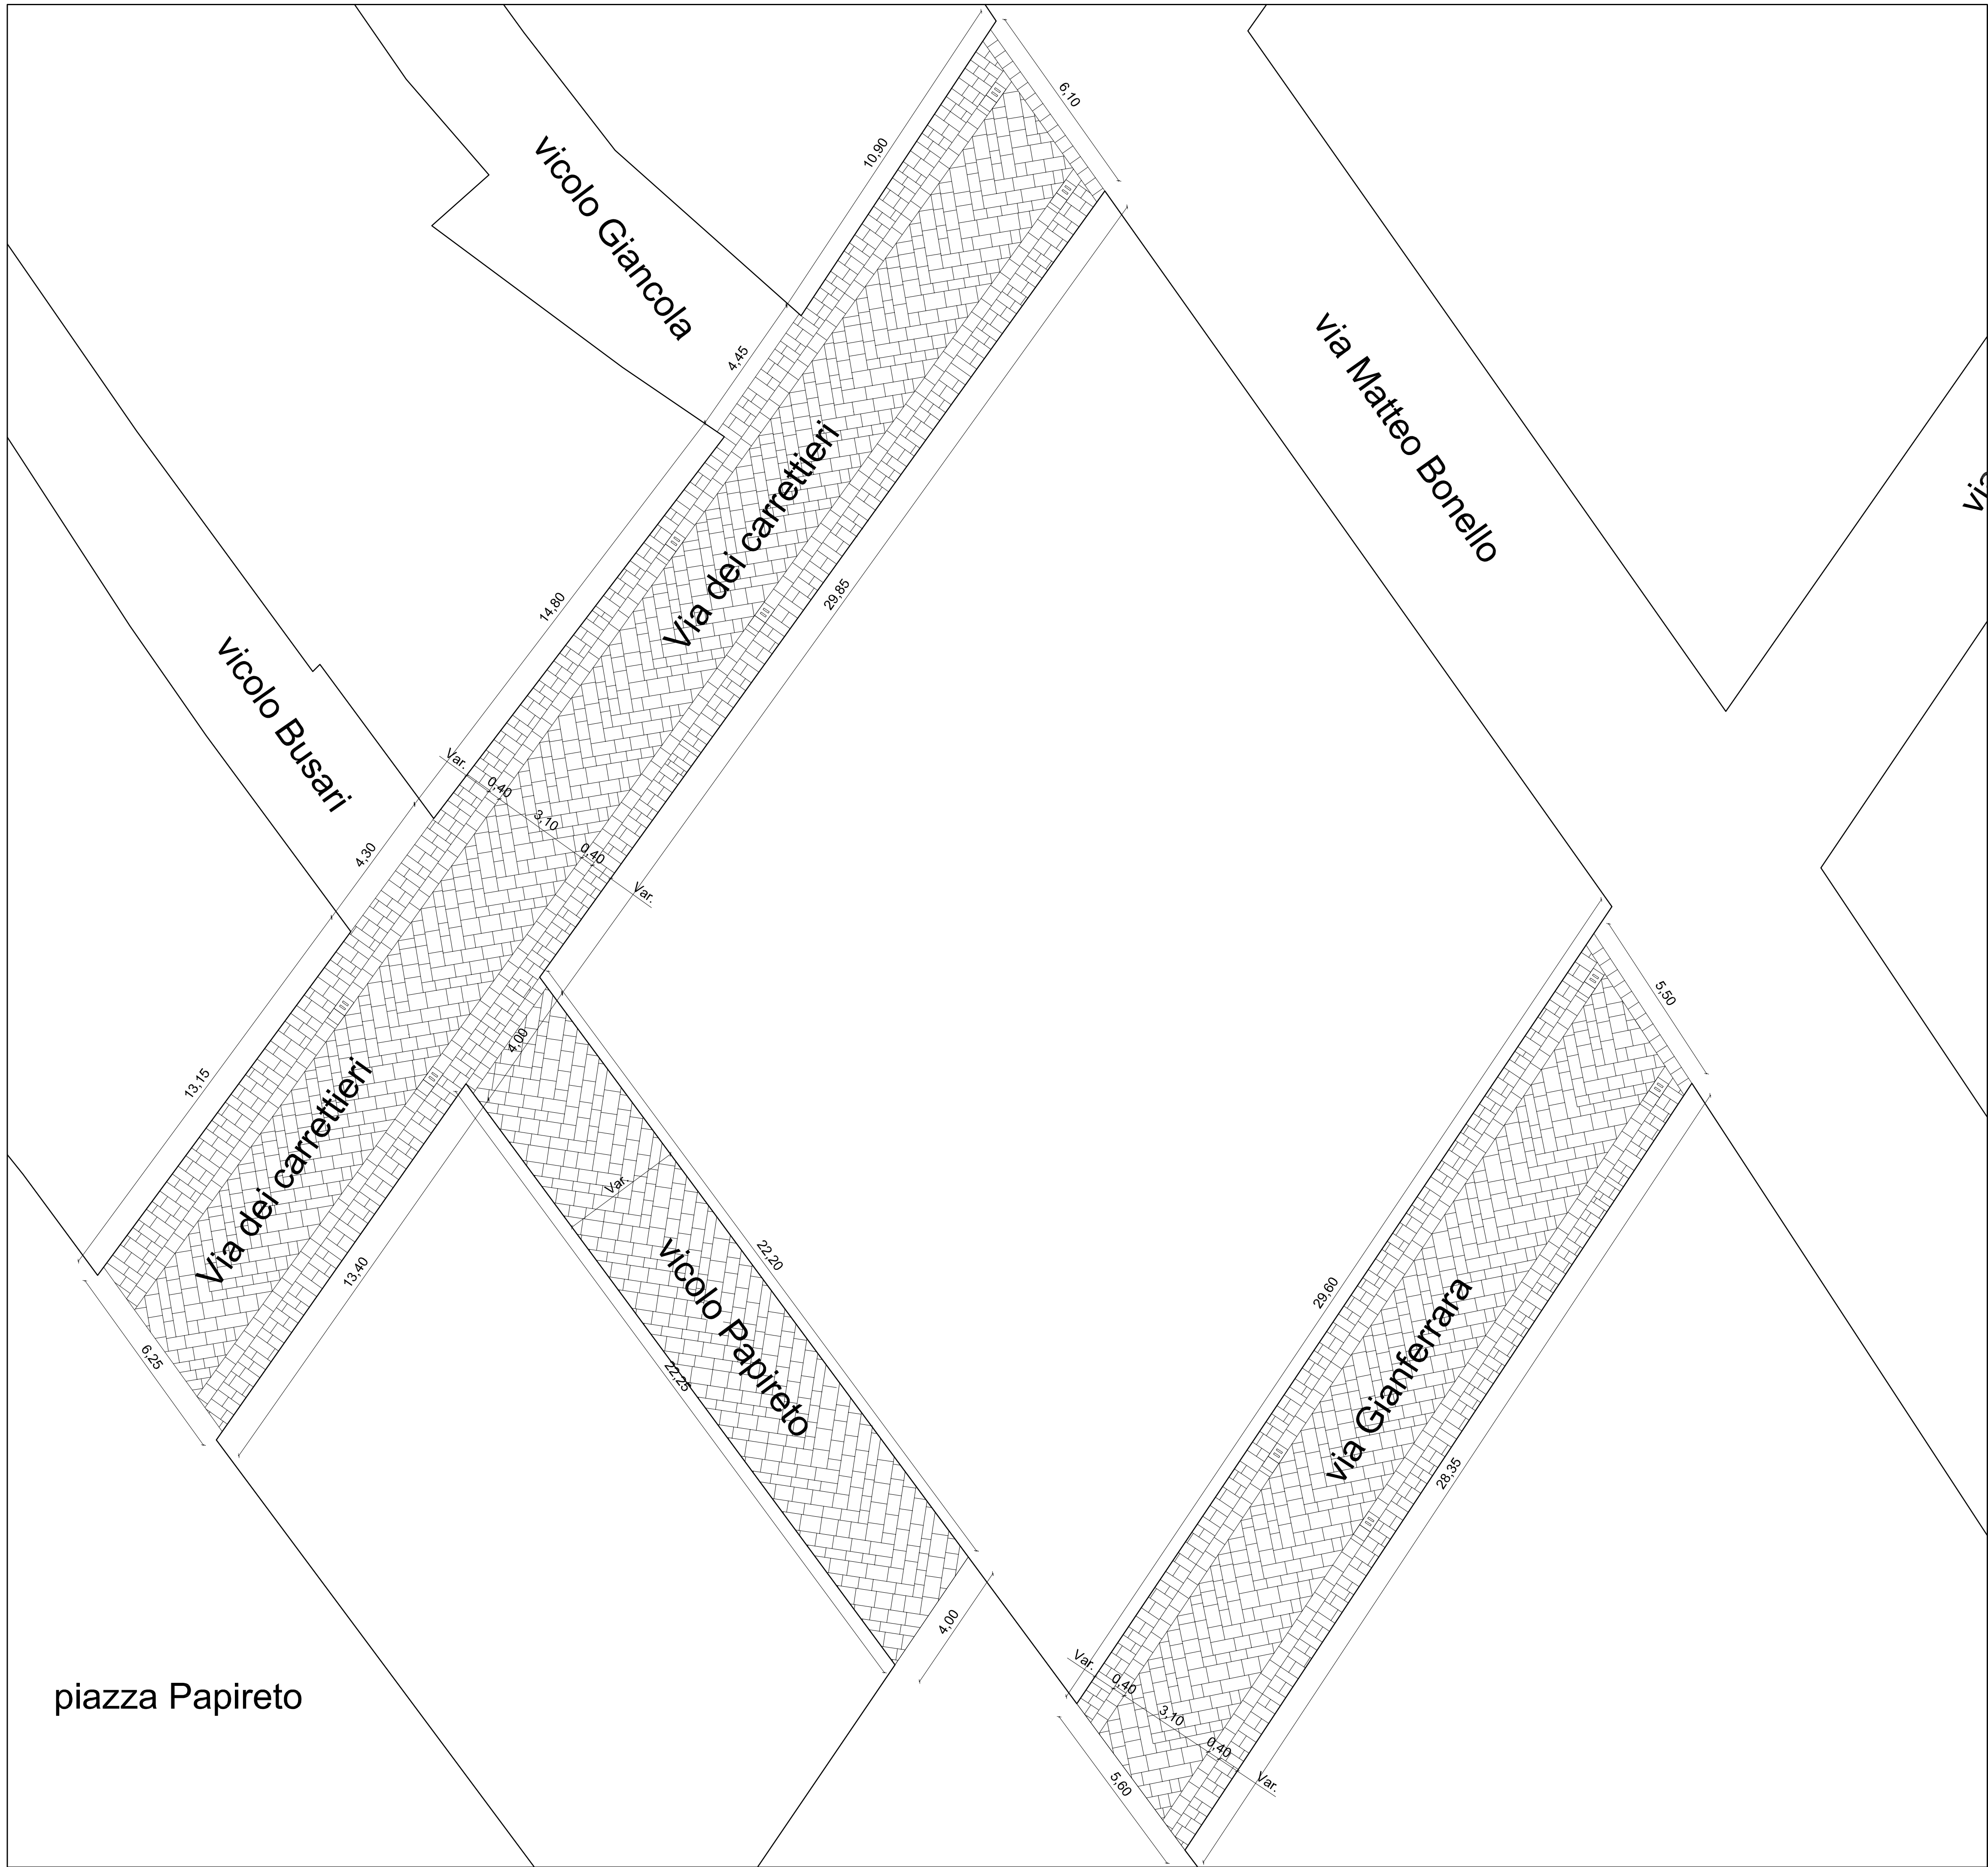

 COMUNE DI PALERMO UFFICIO CITTÀ STORICA		
Progetto esecutivo Intervento di manutenzione straordinaria di piazza Papireto - Completamento		
R.U.P.: Arch. Salvatore Giardina	Progettisti: Arch. Salvatore Giardina Arch. Maria Giuliana Zichichi Geom. Rosaria Gati	Data: Scala: 1:100 Elaborato:
Planimetria di progetto - area 1		C.2