



**COMUNE DI PALERMO**  
Ufficio Città Storica

Progetto esecutivo esaminato e sul quale sono stati acquisiti i pareri in sede di Conferenza di Servizi del giorno 11 dicembre 2017 (art. 5 della L.R. 12 luglio 2011 n. 12 e art. 4 del D.P.R.S 31 gennaio 2012 n. 13).



Il R.U.P.  
Arch. Salvatore Giardina



**COMUNE DI PALERMO**  
Ufficio Città Storica

Vista la verifica del 15 dicembre 2017 e il Parere Tecnico prot. n. 1876030 del 15 dicembre 2017, si valida il progetto esecutivo con atto prot. n. 1876090 del 15 dicembre 2017 ai sensi dell'art. 26, comma 8, del D. Lgs. 18 aprile 2016 n. 50.



Il R.U.P.  
Arch. Salvatore Giardina



**COMUNE DI PALERMO**  
UFFICIO CITTÀ STORICA

## Progetto esecutivo

Intervento di manutenzione straordinaria  
di piazza Papireto - Completamento

**R.U.P.:**

Arch. Salvatore Giardina

**Progettisti:**

Arch. Salvatore Giardina

Arch. Maria Giuliana Zichichi

Geom. Rosaria Gati

**Data:**

29 NOV. 2017


**Scala:**

1:100

**Elaborato:**

**C.3**

**Planimetria di progetto - area 2**

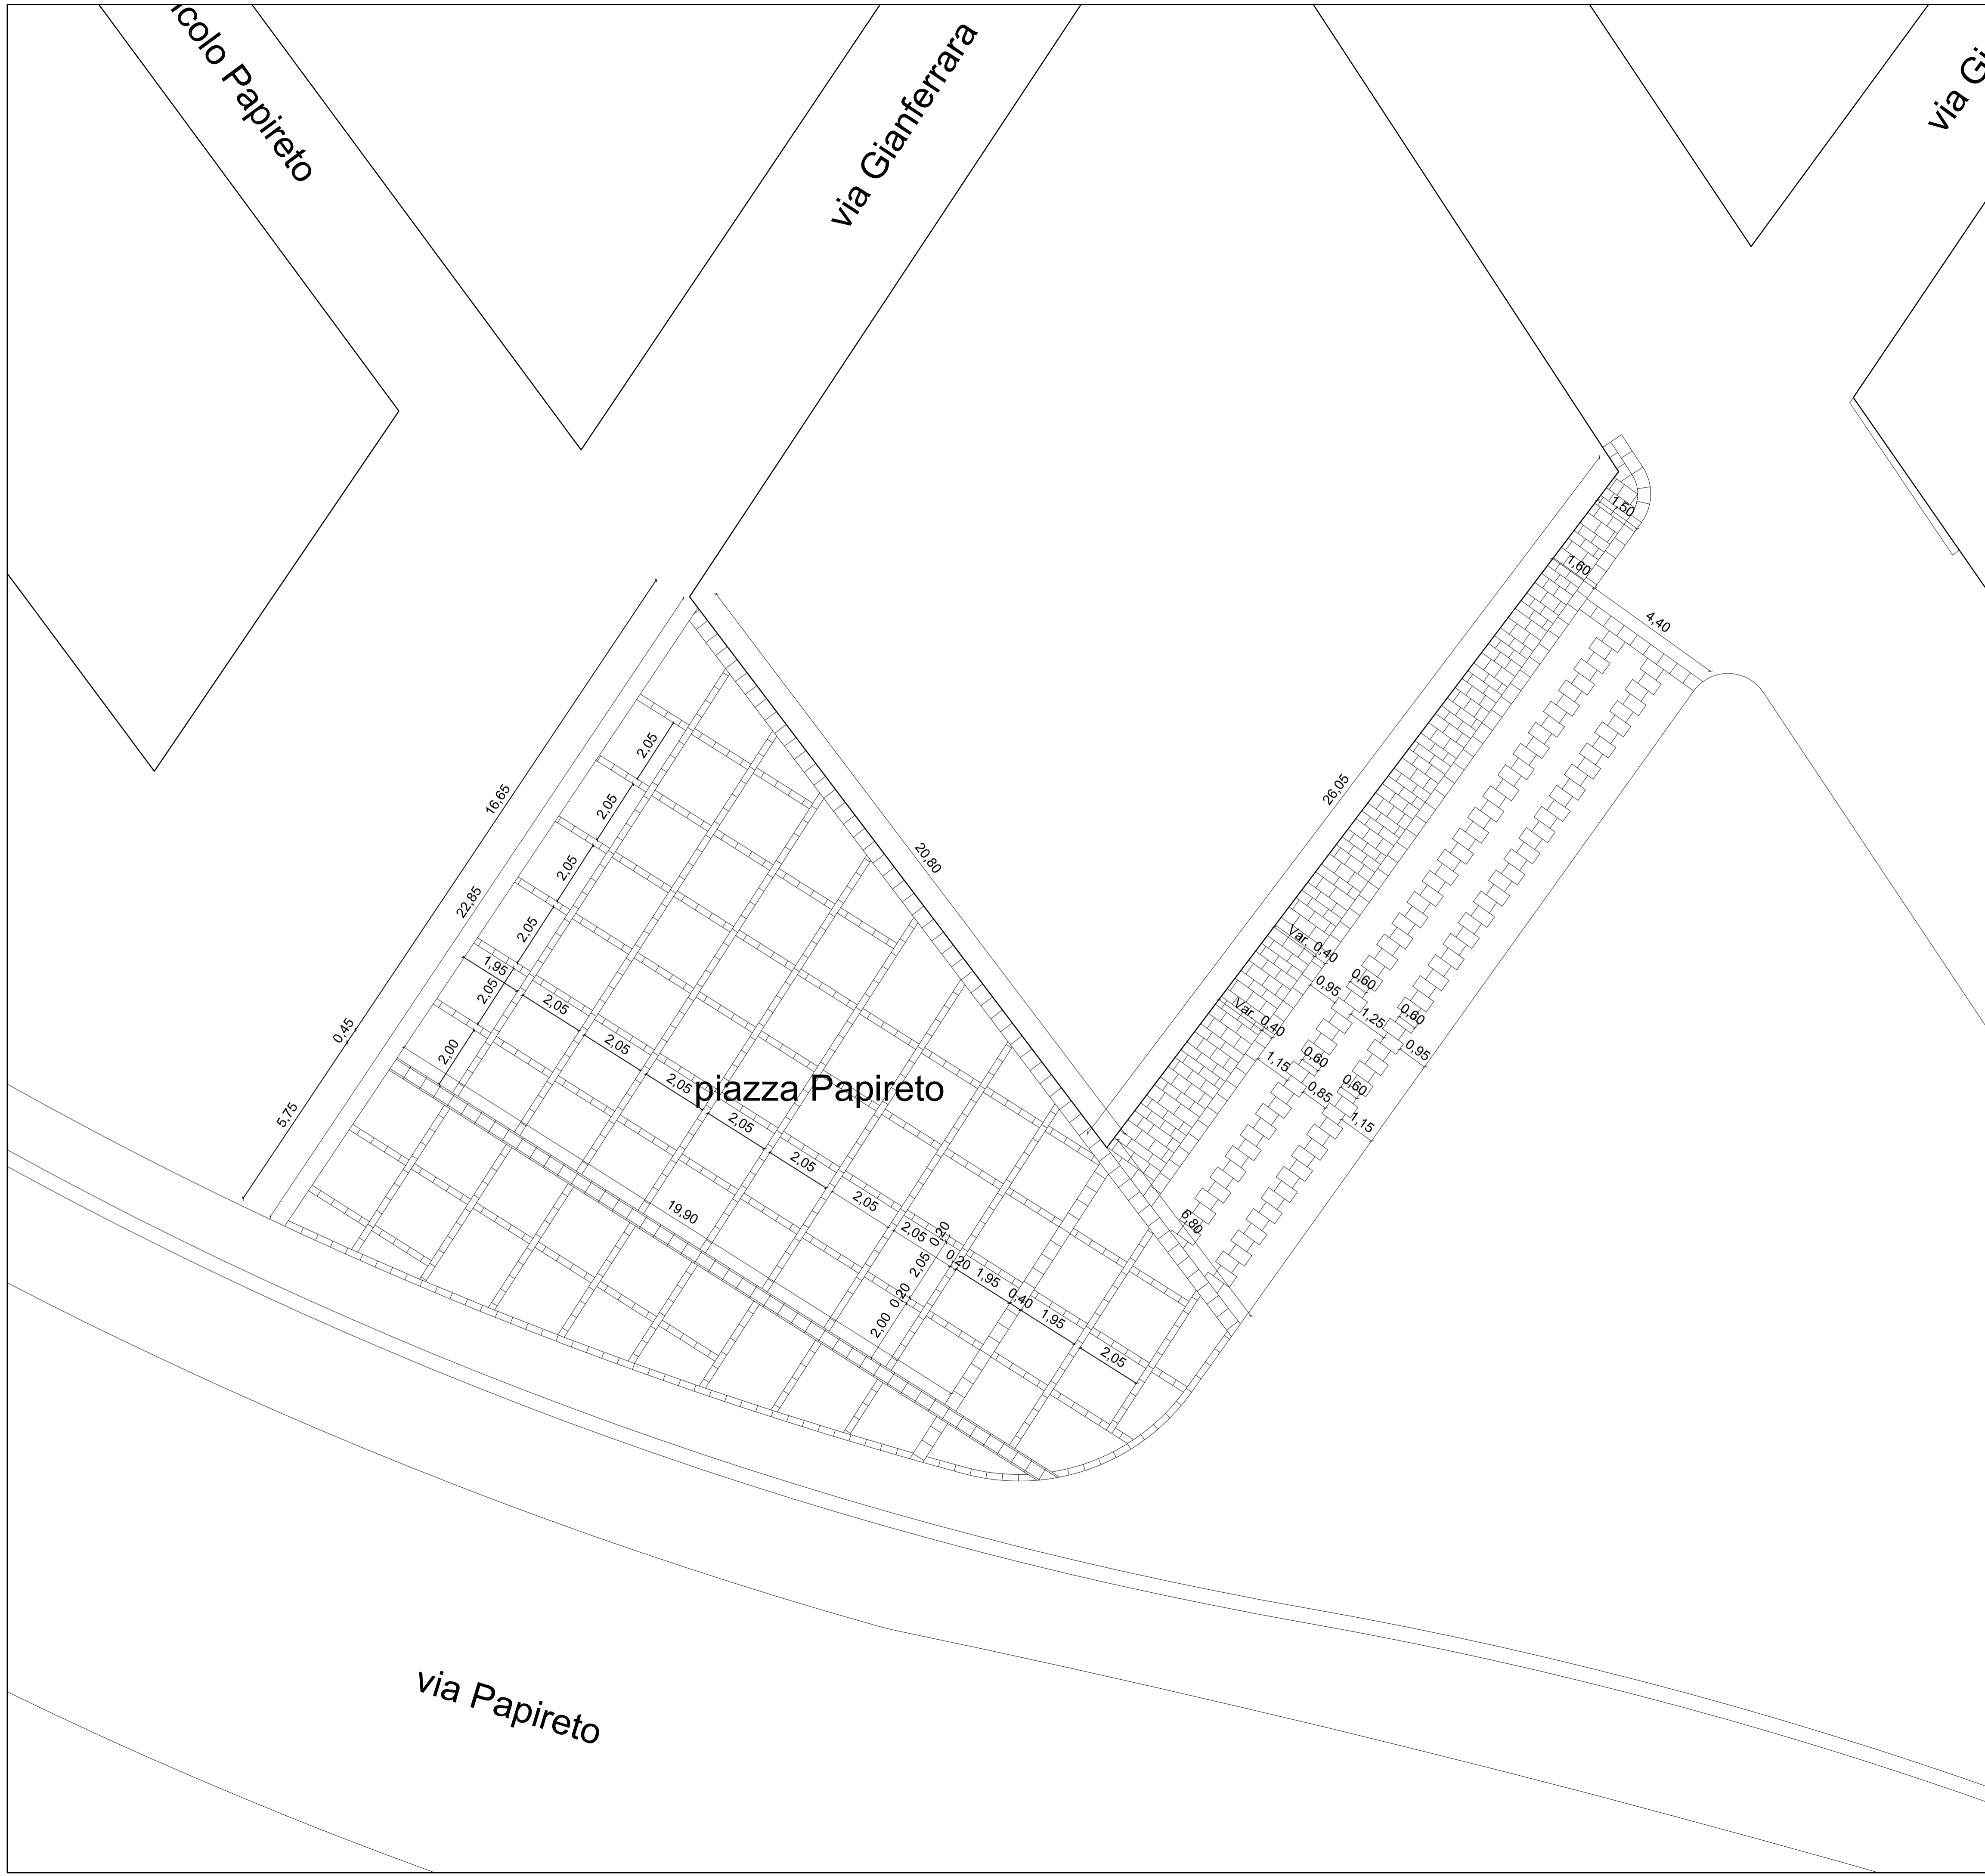

 <b>COMUNE DI PALERMO</b> UFFICIO CITTÀ STORICA		
<b>Progetto esecutivo</b> Intervento di manutenzione straordinaria di piazza Papireto - Completamento		
<b>R.U.P.:</b> Arch. Salvatore Giardina	<b>Progettisti:</b> Arch. Salvatore Giardina  Arch. Maria Giuliana Zichichi  Geom. Rosaria Gati	Data:  Scala: 1:100  Elaborato:
Planimetria di progetto - area 2		C.3