



COMUNE DI PALERMO
Ufficio Città Storica

Progetto esecutivo esaminato e sul quale sono stati acquisiti i pareri in sede di Conferenza di Servizi del giorno 11 dicembre 2017 (art. 5 della L.R. 12 luglio 2011 n. 12 e art. 4 del D.P.R.S 31 gennaio 2012 n. 13).

Il R.U.P.
Arch. Salvatore Giardina



COMUNE DI PALERMO
Ufficio Città Storica

Vista la verifica del 15 dicembre 2017 e il Parere Tecnico prot. n. 1876030 del 15 dicembre 2017, si valida il progetto esecutivo con atto prot. n. 1876090 del 15 dicembre 2017 ai sensi dell'art. 26, comma 8, del D. Lgs. 18 aprile 2016 n. 50.

Il R.U.P.
Arch. Salvatore Giardina



Salvatore Giardina



COMUNE DI PALERMO
UFFICIO CITTÀ STORICA

Progetto esecutivo
Intervento di manutenzione straordinaria
di piazza Papireto - Completamento

R.U.P.:
Arch. Salvatore Giardina

Progettisti:
Arch. Salvatore Giardina

Data:
29 NOV. 2017

Arch. Maria Giuliana Zichichi


Scala:
1:200

Geom. Rosaria Gati

Elaborato:

Impianto smaltimento acque

C.10

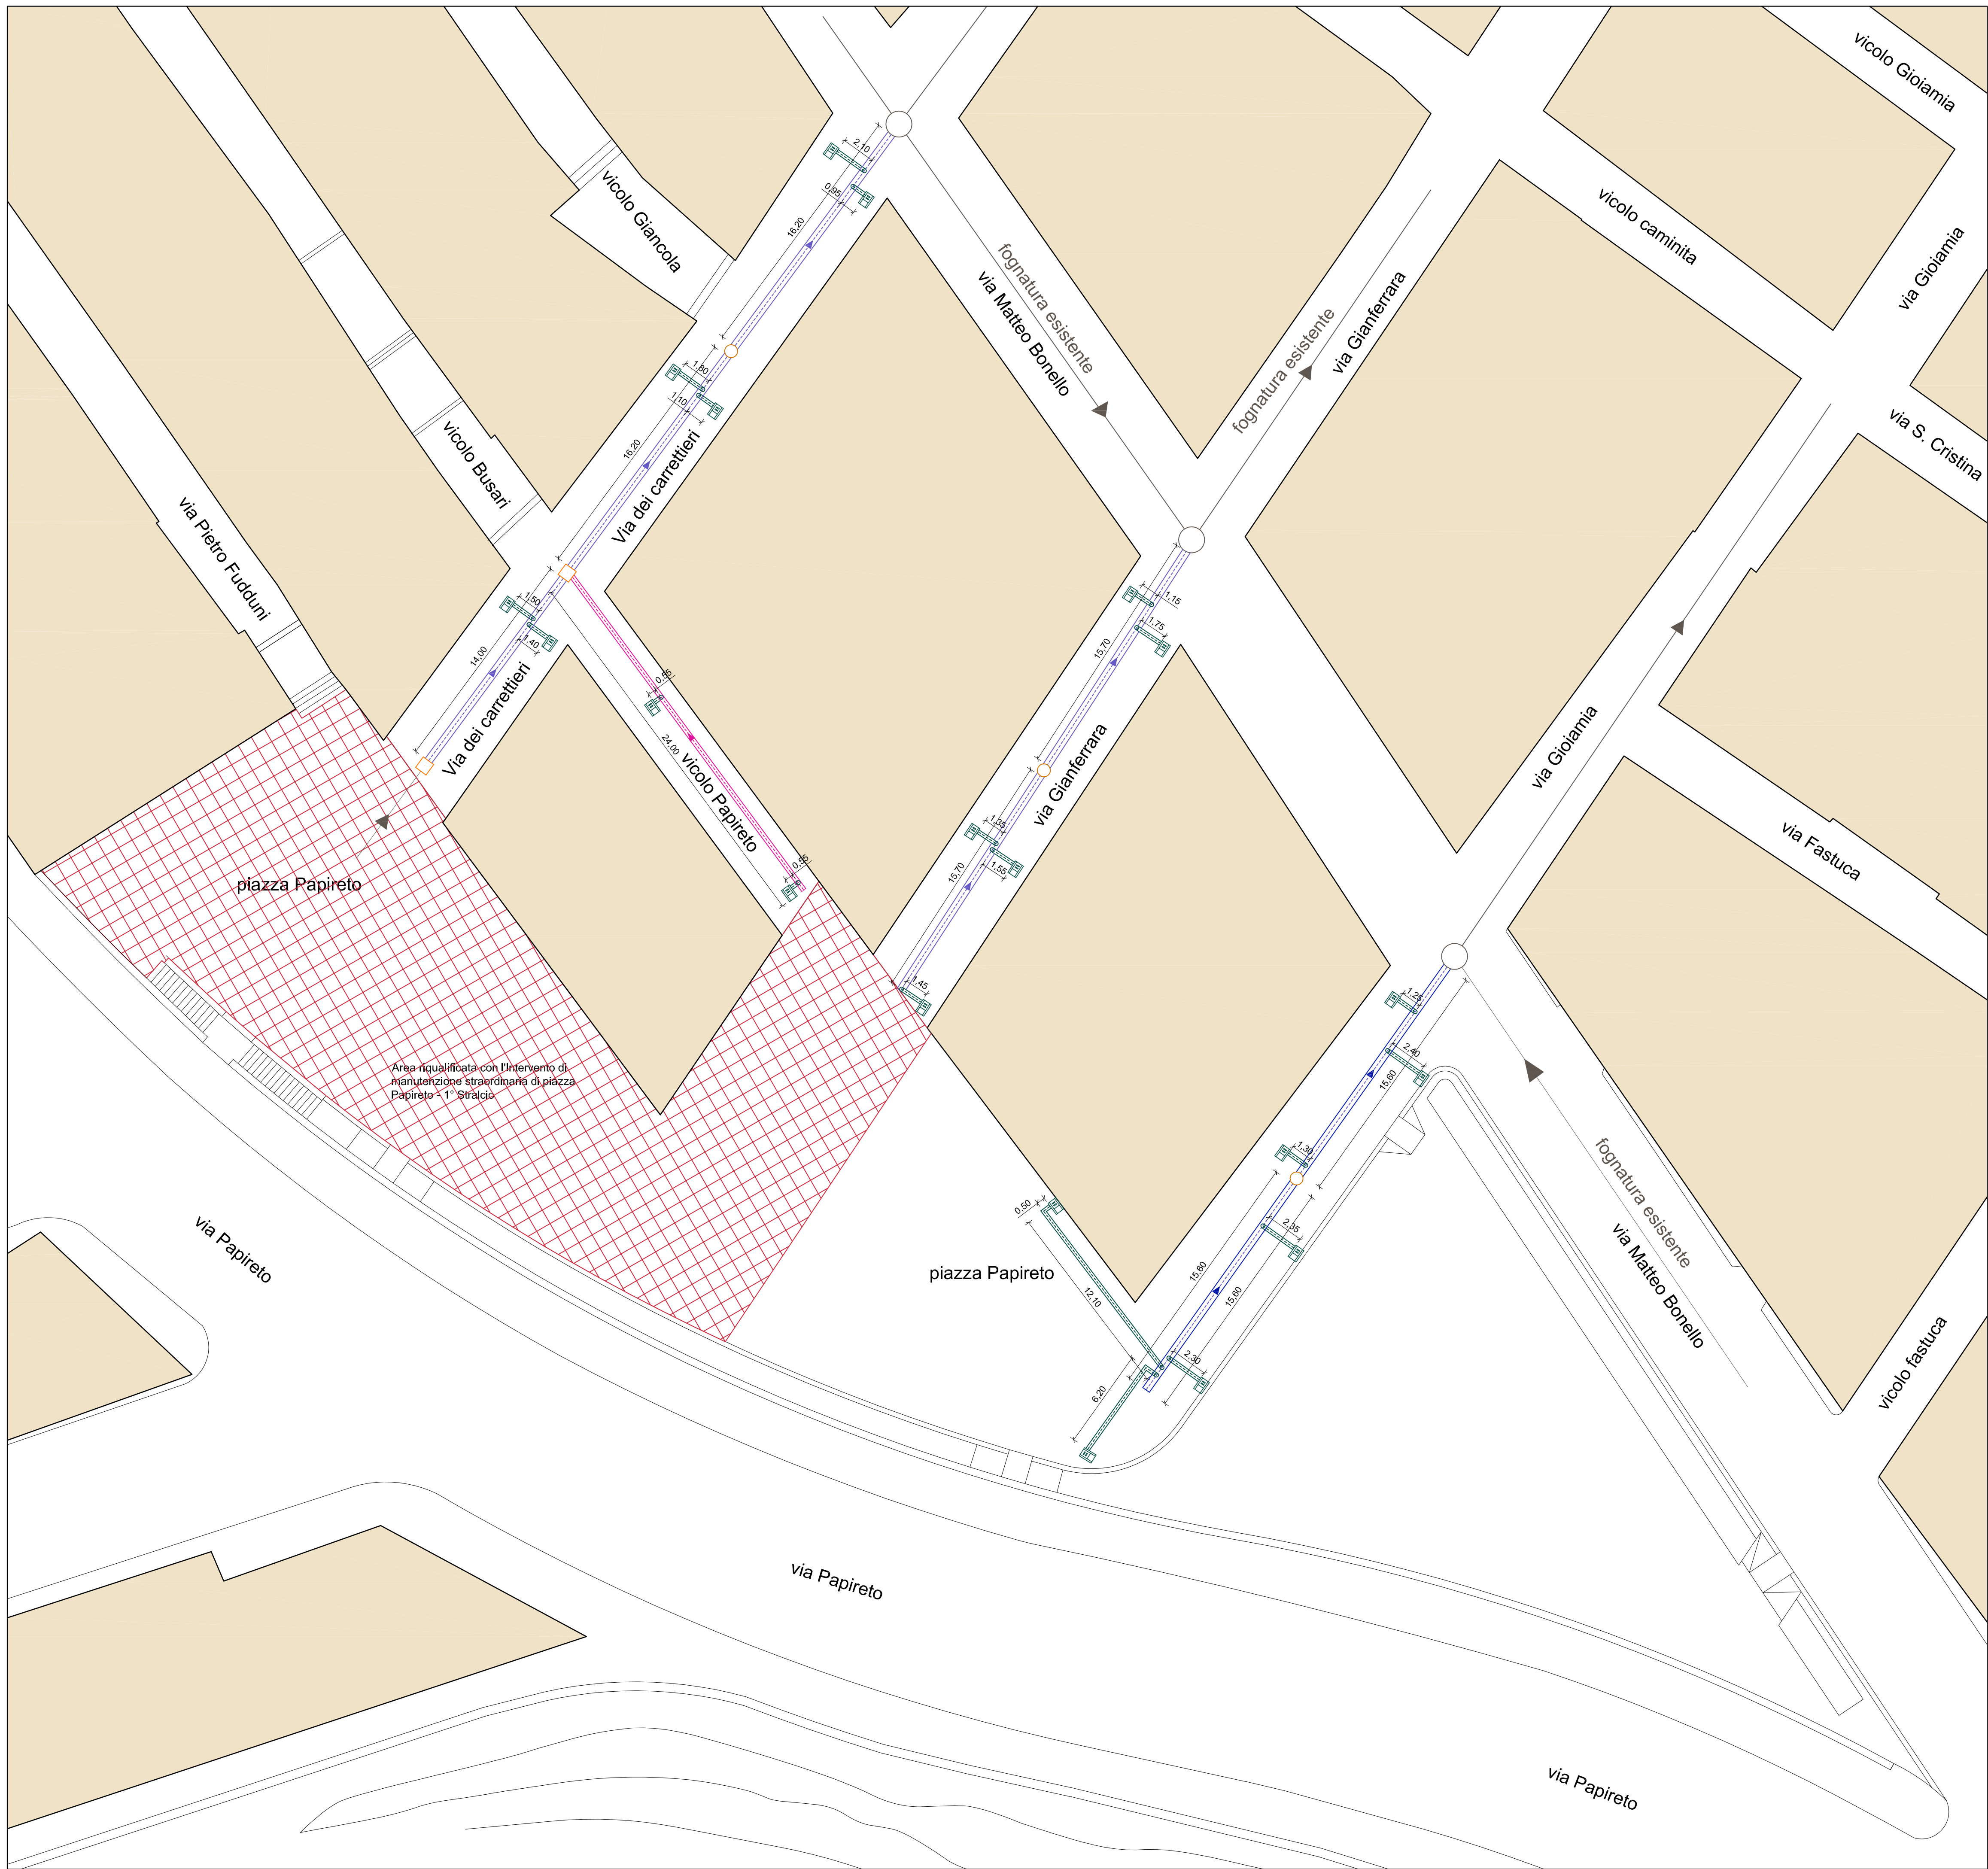

LEGENDA

- Fognatura esistente
- Pozzetti fognatura esistenti
- Tubazione ϕ 250 mm in polietilene strutturato ad alta densità a doppia parete
- Tubazione ϕ 300 mm in polietilene strutturato ad alta densità a doppia parete
- Tubazione ϕ 500 mm in polietilene strutturato ad alta densità a doppia parete
- Pozzetti fognatura progetto
- Pozzetti di ispezione progetto
- Caditoia stradale di progetto
- Area riqualificata con l'intervento di manutenzione straordinaria di piazza Papireto - 1° Stralzo

COMUNE DI PALERMO UFFICIO CITTÀ STORICA		
Progetto esecutivo Intervento di manutenzione straordinaria di piazza Papireto - Completamento		
R.U.P.: Arch. Salvatore Giardina	Progettisti: Arch. Salvatore Giardina Arch. Maria Giuliana Zichichi Geom. Rosaria Gati	Data: Scala: 1:200 Elaborato:
<i>Impianto smaltimento acque</i>		C.10