



COMUNE DI PALERMO
 SETTORE PIANIFICAZIONE TERRITORIALE E MOBILITA'
 Servizio Urbanistica

Programma di Riqualificazione Urbana e di Sviluppo Sostenibile del Territorio
 società, lavoro e ambiente per lo sviluppo delle reti urbane

Riqualificazione Borgo Vecchio -
Progetto di ristrutturazione del tratto di via Ximenes
dal cortile Anime Sante alla via Enrico Albanese

Progetto Esecutivo



TAV. 8
Planimetria Impianto di Irrigazione
 scala 1:200



Il Responsabile Unico del Procedimento
 Ing. Graziella Pirrolo

Validazione ai sensi del D.P.R. 207 art. 55
 prot. n° 1 del 18/12/2014

Gruppo di progettazione:
 Architetto Francesco Savarino
 Esp. di progettazione arch. Francesco Chioldo
 Esp. geometra arch. Antonino Nuccio
 Esp. geometra arch. Antonino Salamone
 Esp. di progettazione Francesco Velletri
 Dr. Agronomo Antonio La Barbera



Palermo - 19 novembre 2014

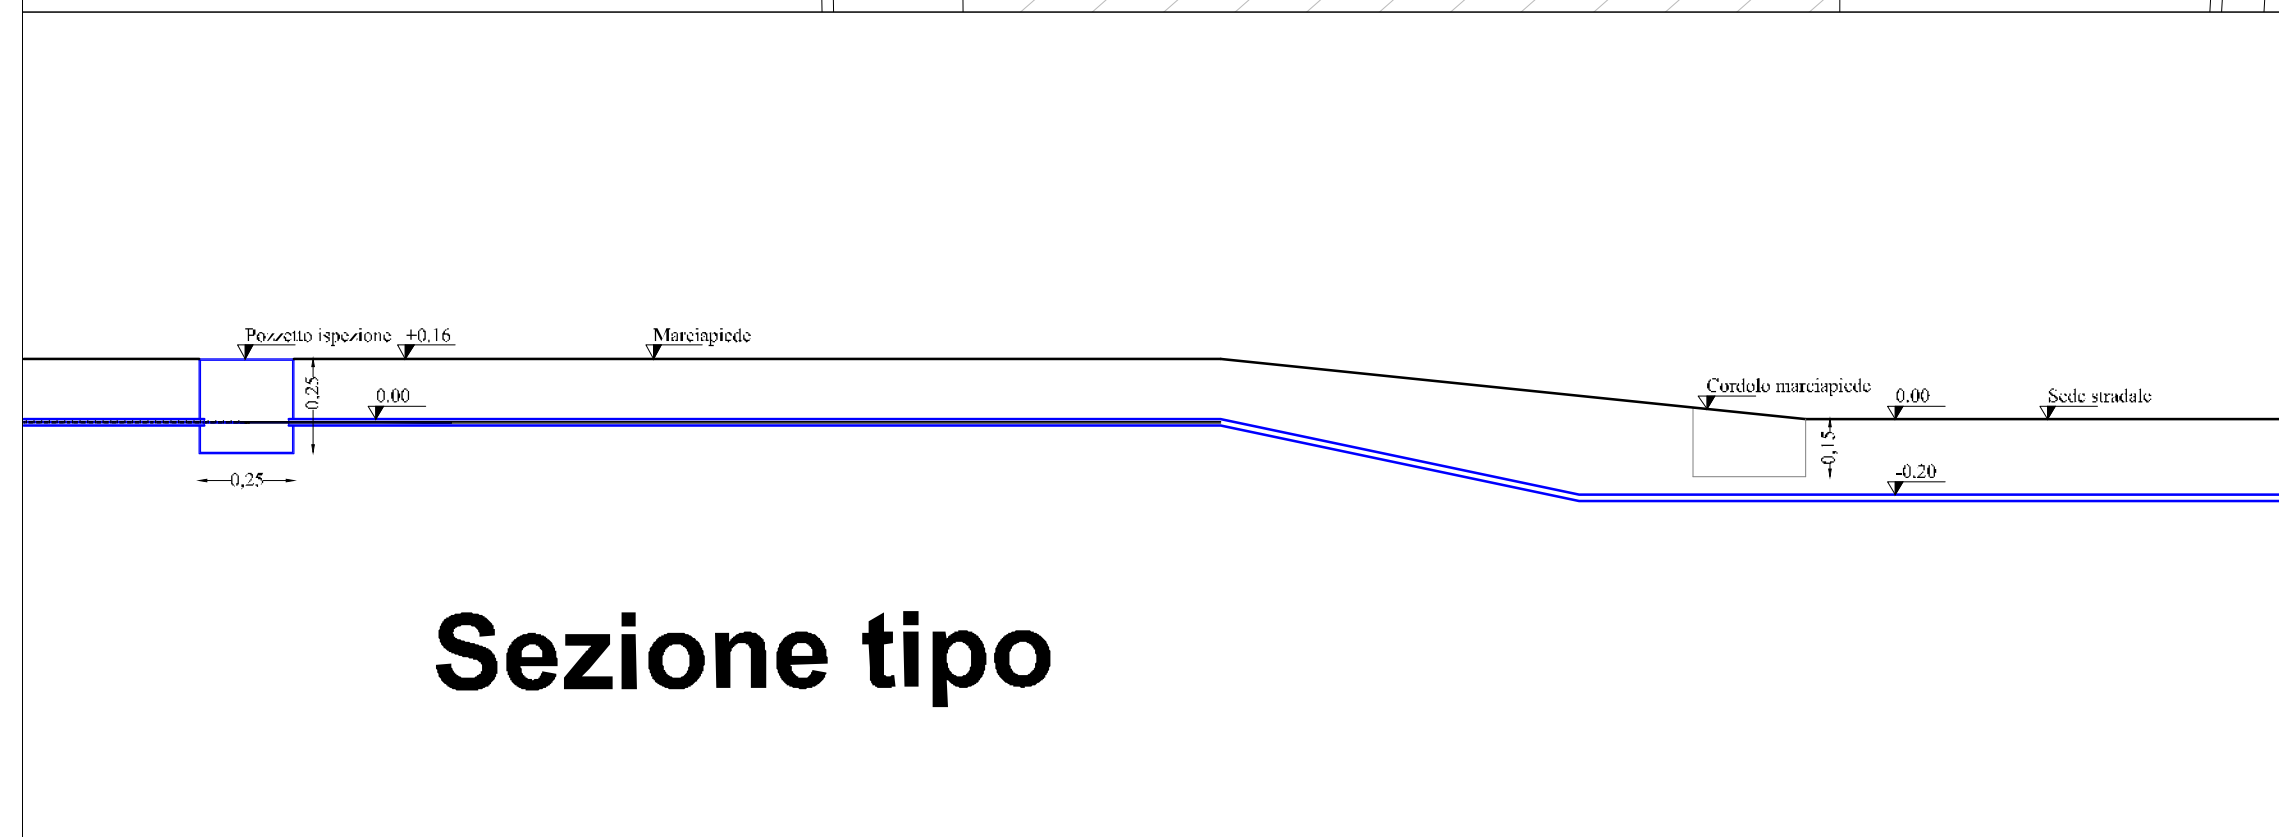 

Sezione tipo