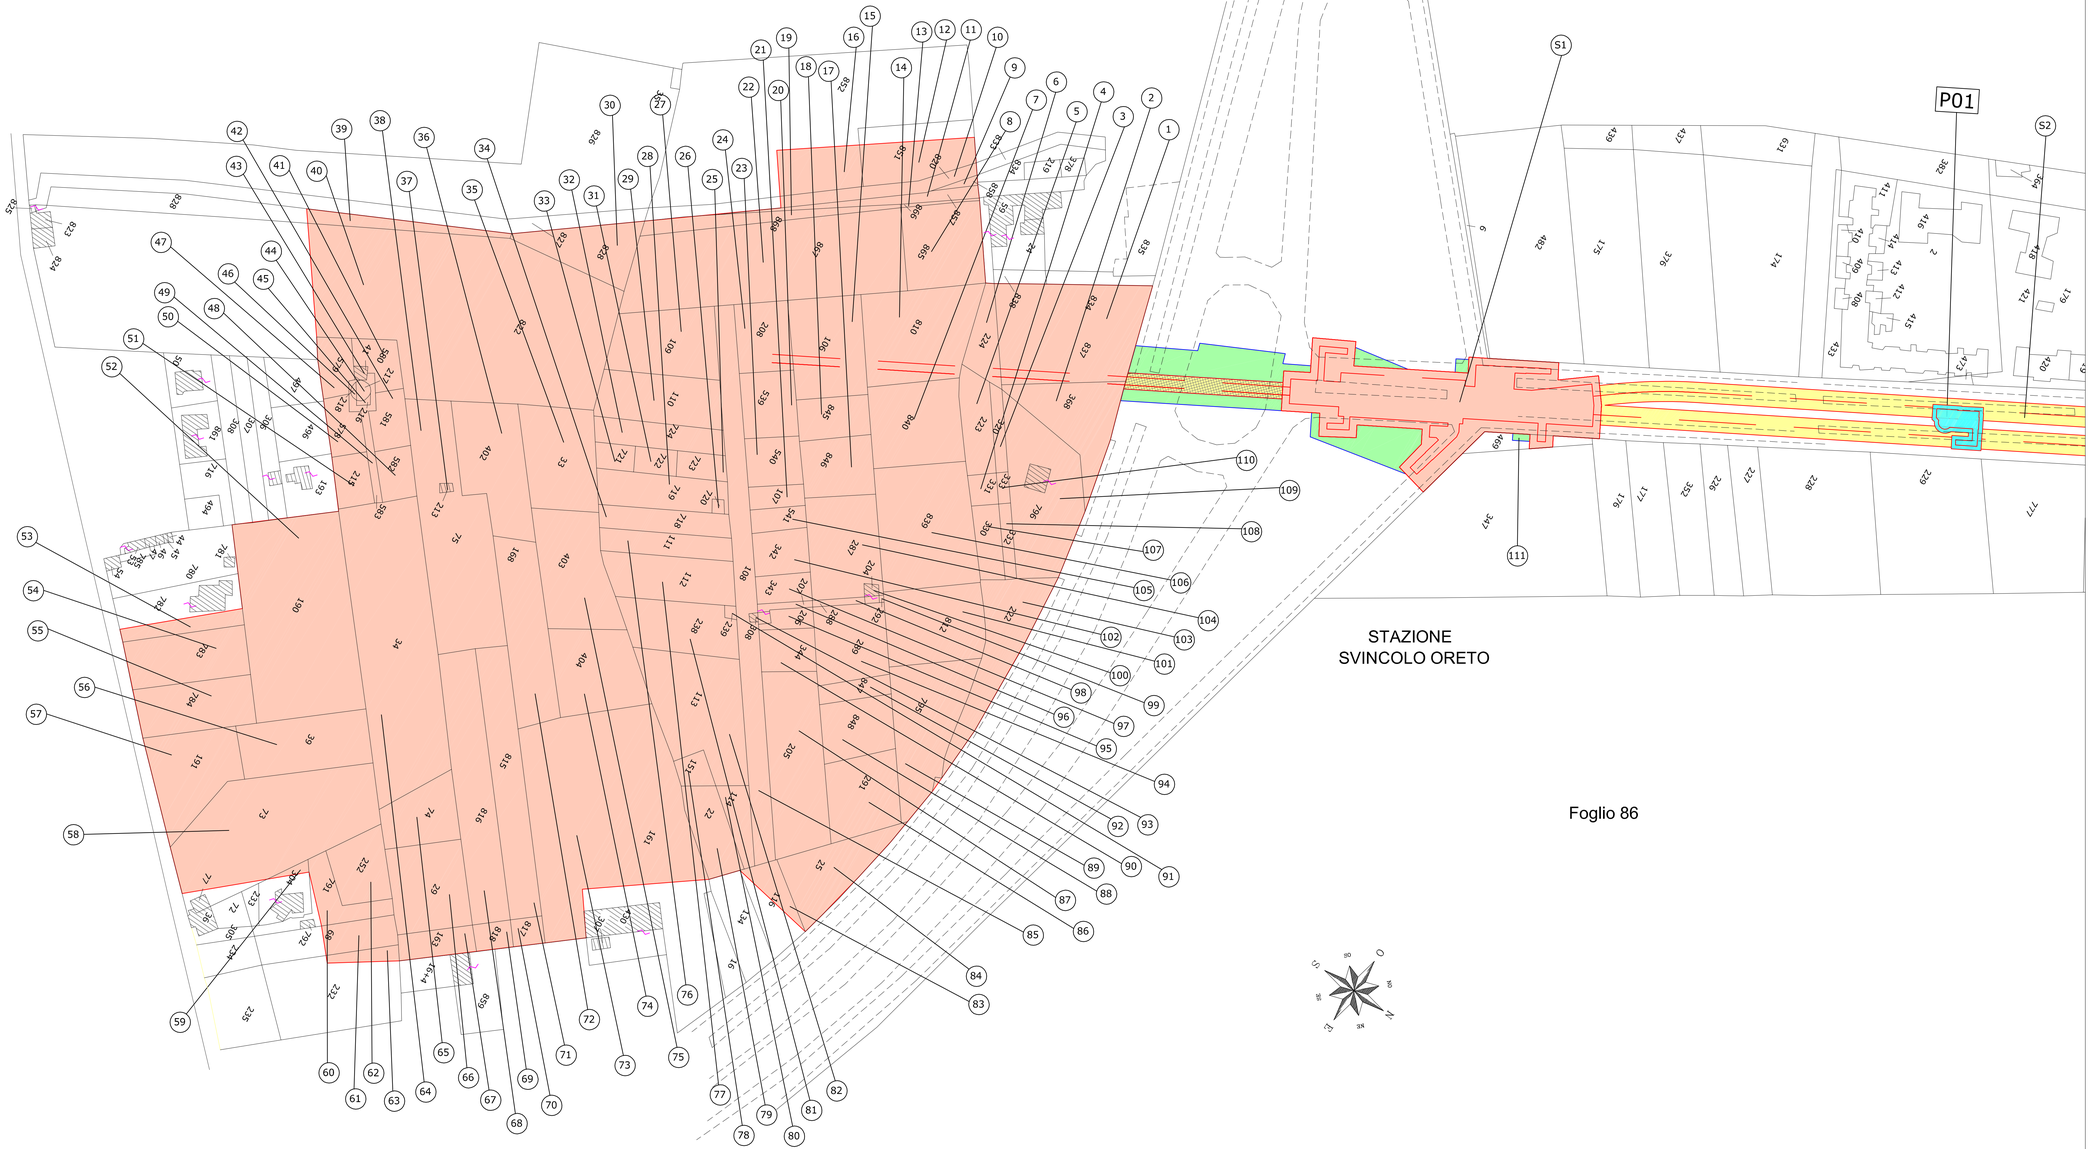

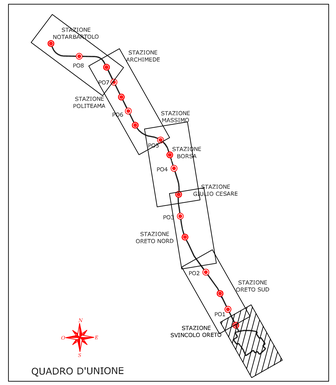

LEGENDA

- LIMITE ESPROPRIO
- LIMITE OCCUPAZIONE TEMPORANEA
- LIMITE SERVITU'
- AREE SOGGETTE AD ESPROPRIO
- AREE SOGGETTE A ESPROPRIO PER POZZI DI VENTILAZIONE
- AREE SOGGETTE A SERVITU' DI GALLERIA
- AREE SOGGETTE A SERVITU' DI GALLERIA ED OCCUPAZIONE TEMPORANEA
- AREE SOGGETTE A SERVITU' PER EDIFICI SENSIBILI
- AREE SOGGETTE AD OCCUPAZIONE TEMPORANEA

CITTÀ DI PALERMO

COMUNE DI PALERMO
AREA INFRASTRUTTURE E TERRITORIO

PROGETTISTA
ATI:

SYSTRA (Capogruppo Mandataria) · SPECIALTECNO · INECO · LOMBARDI-REICO INGEGNERIA S.r.l. · DOMINIQUE PERRAULT ARCHITECTE

METROPOLITANA AUTOMATICA LEGGERA DELLA CITTA' DI PALERMO
PRIMA LINEA
TRATTA FUNZIONALE ORETO/NOTARBARTOLO

PROGETTO PRELIMINARE

PIANO PARTICELLARE DI ESPROPRIO - TAVOLA 1

COMMESSA	FASE	COMPARTO	DOCUMENTO	REV	SCALA	NOME FILE
MPA1	PP	ESP	INPC01	0	1:1000	MPA1PPESPINPC01.dwg

REV.	DATA	DESCRIZIONE	REDATTO	CONTROLLATO	APPROVATO	AUTORIZZATO
0	AGOSTO 2008	EMISSIONE ELABORATI OPERE CIVILI PER CONSEGNA FINALE	Gigliotta	Pesce	Checchi/Di Nicola	Piscitelli

PROGETTISTA