



- HDD air. TBM Part
- HDD air. TBM Dispart
- HDD superficiali

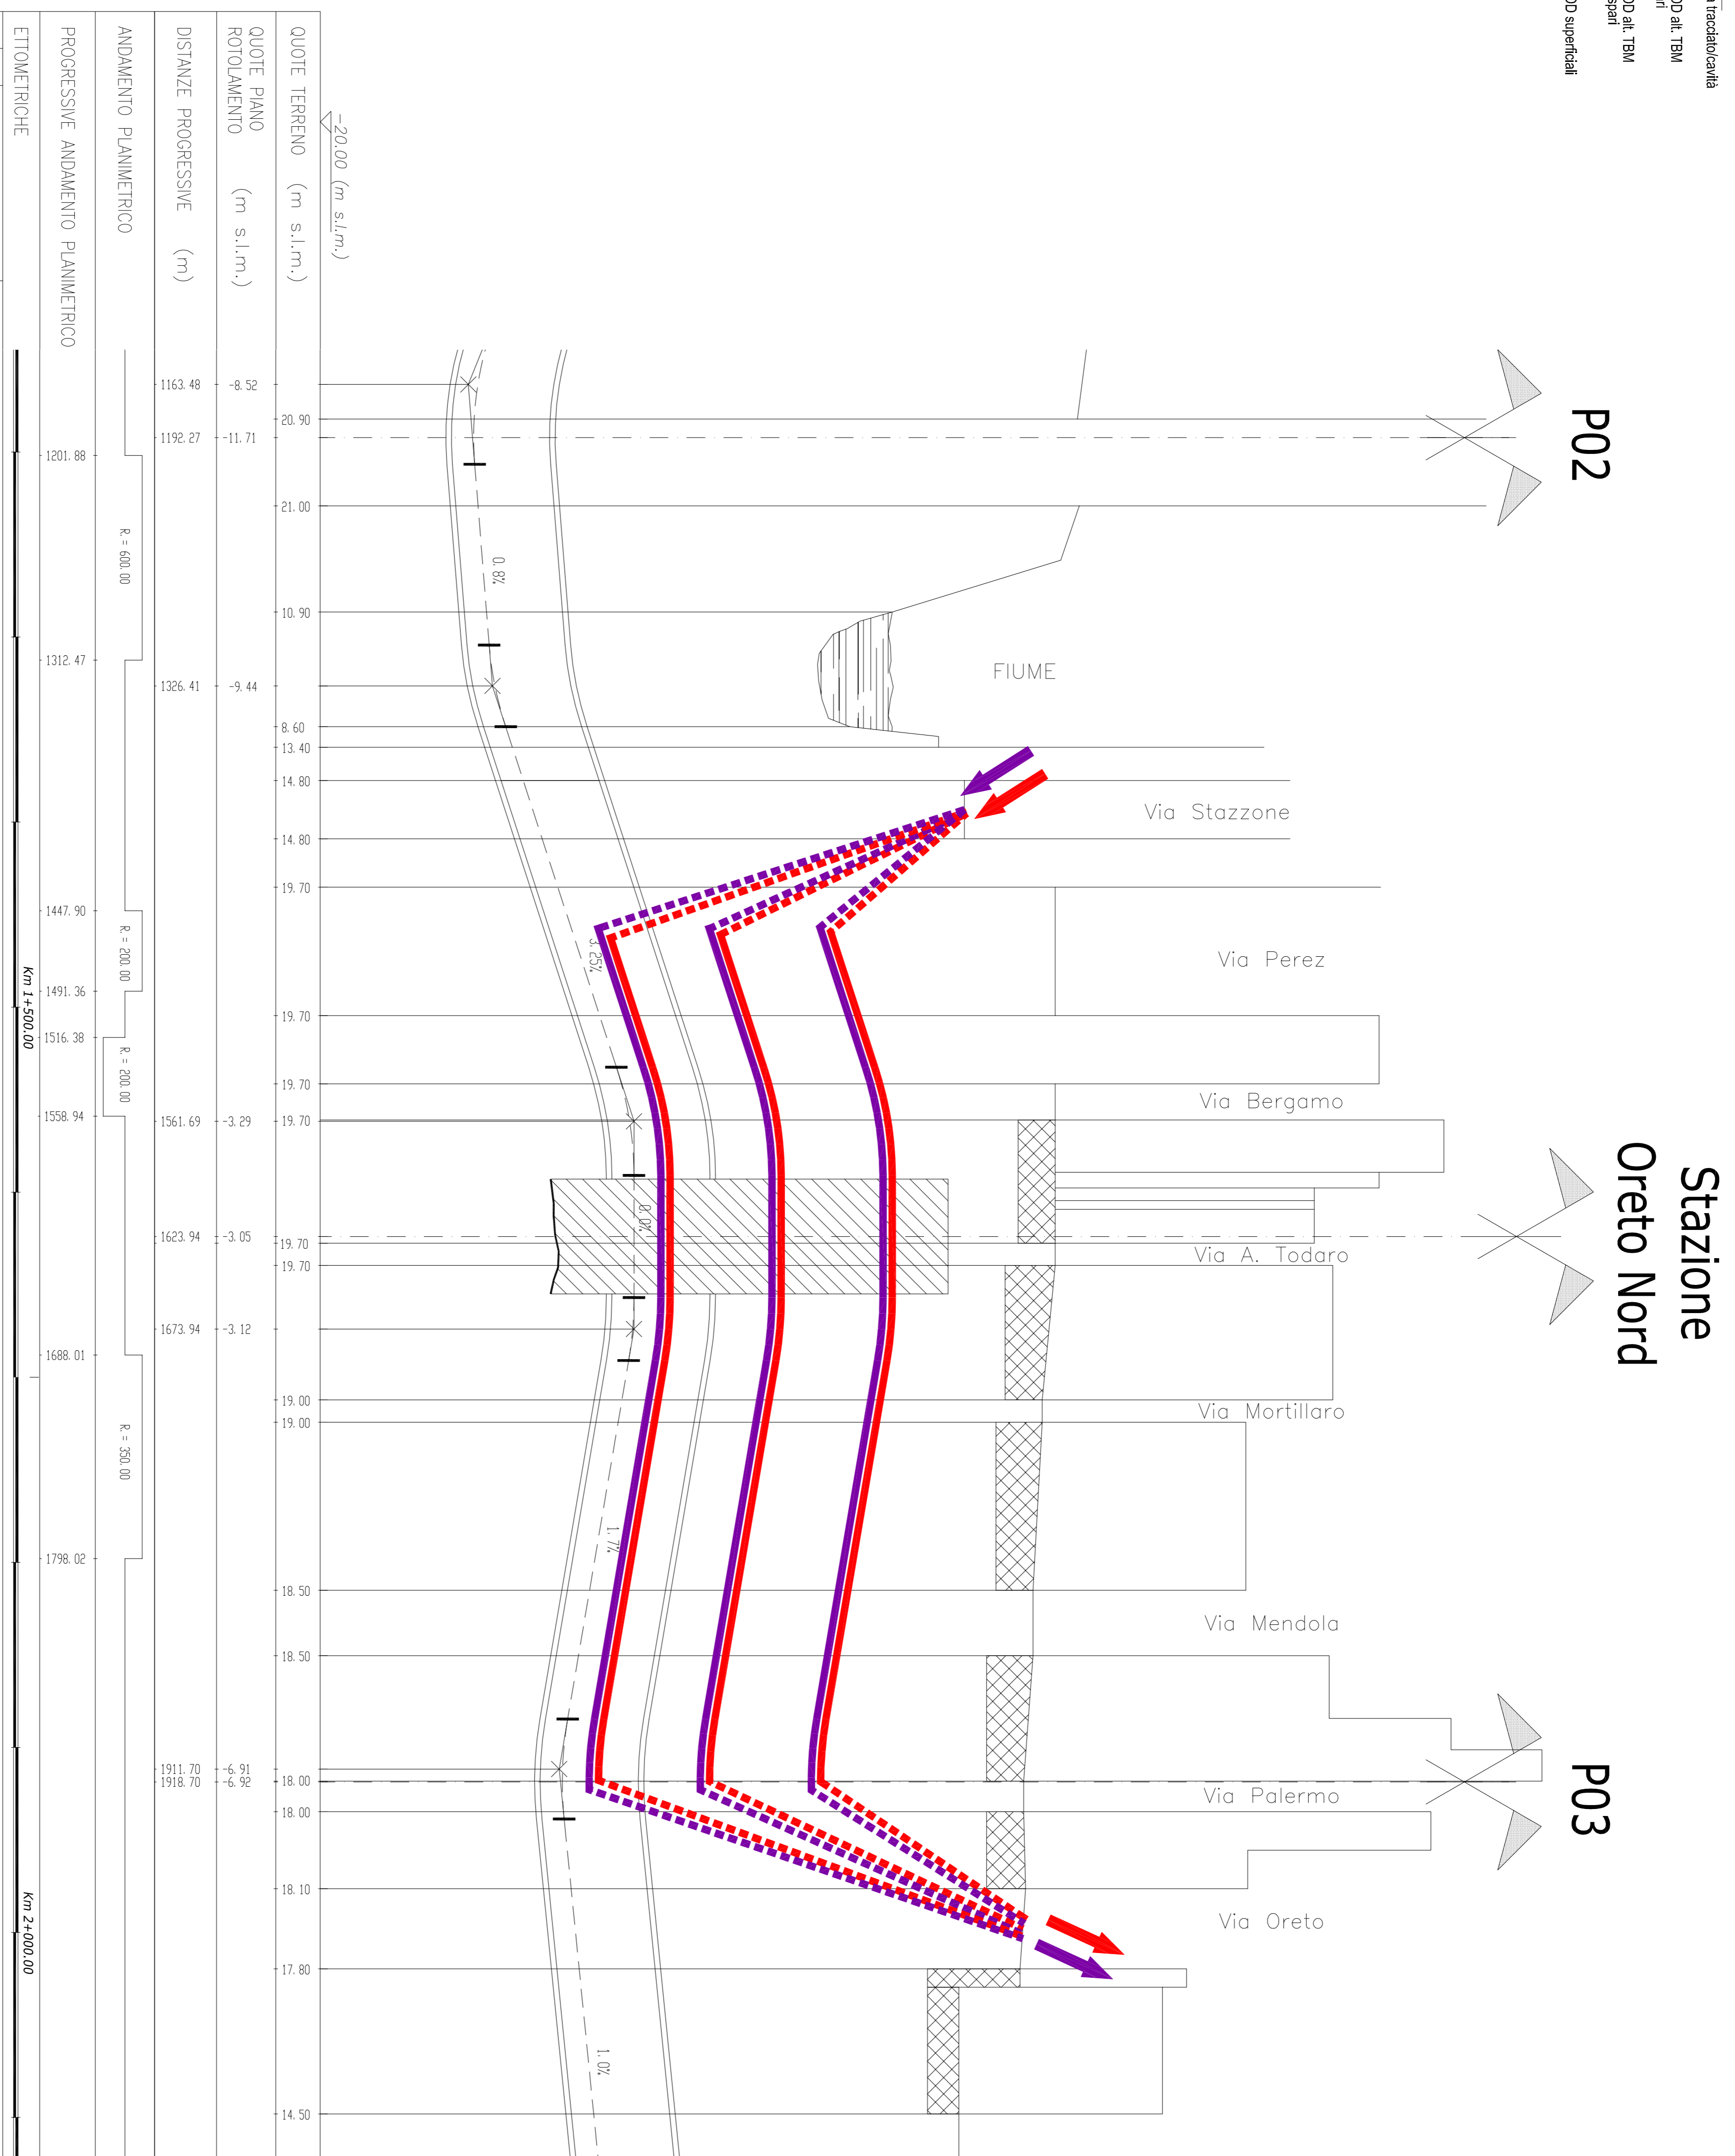

indagini e bonifica cavità	
stazioni	gallerie TBM
Indagini e bonifica	Indagini del piano campagna e bonifica
	Indagini con perforazioni direzionali + teleguidate + crosshole alternative alle indagini in avanzamento
	Galleria con perforazioni direzionali + teleguidate + crosshole alternative alle indagini in avanzamento
	Galleria disparti


**COMMITTENTE**


  
**COMUNE DI PALERMO**  
**AREA INFRASTRUTTURE E TERRITORIO**


---


**PROGETTISTA**


ATI:

  
(Gruppo Mediana)









---

**METROPOLITANA AUTOMATICA LEGGERA DELLA CITTA' DI PALERMO**  
**PRIMA LINEA**  
**TRATTA FUNZIONALE ORETO/NOTARBARTOLO**  
**PROGETTO PRELIMINARE**

---

**CAVITA'**  
**INDAGINI E BONIFICA CAVITA'**  
**INTERVENTO ZONA 1**  
**PROFILO**

COMMESSA	FASE	COMPARTO	DOCUMENTO	REV.	SCALA	NOME FILE
MPA1	P/P	IND	CC/PR/01	0	1:2000/200	IND_CCP01_0.dwg

---

REV.	DATA	DESCRIZIONE	REDAATTO	CONTROLLATO	APPROVATO	AUTORIZZATO
0	AGOSTO 2009	EMISIONE ELABORAZIONE DALLI PER CONSEGNA FINALE	Manni	Palinusa	Checcoli/Manni	Puziani