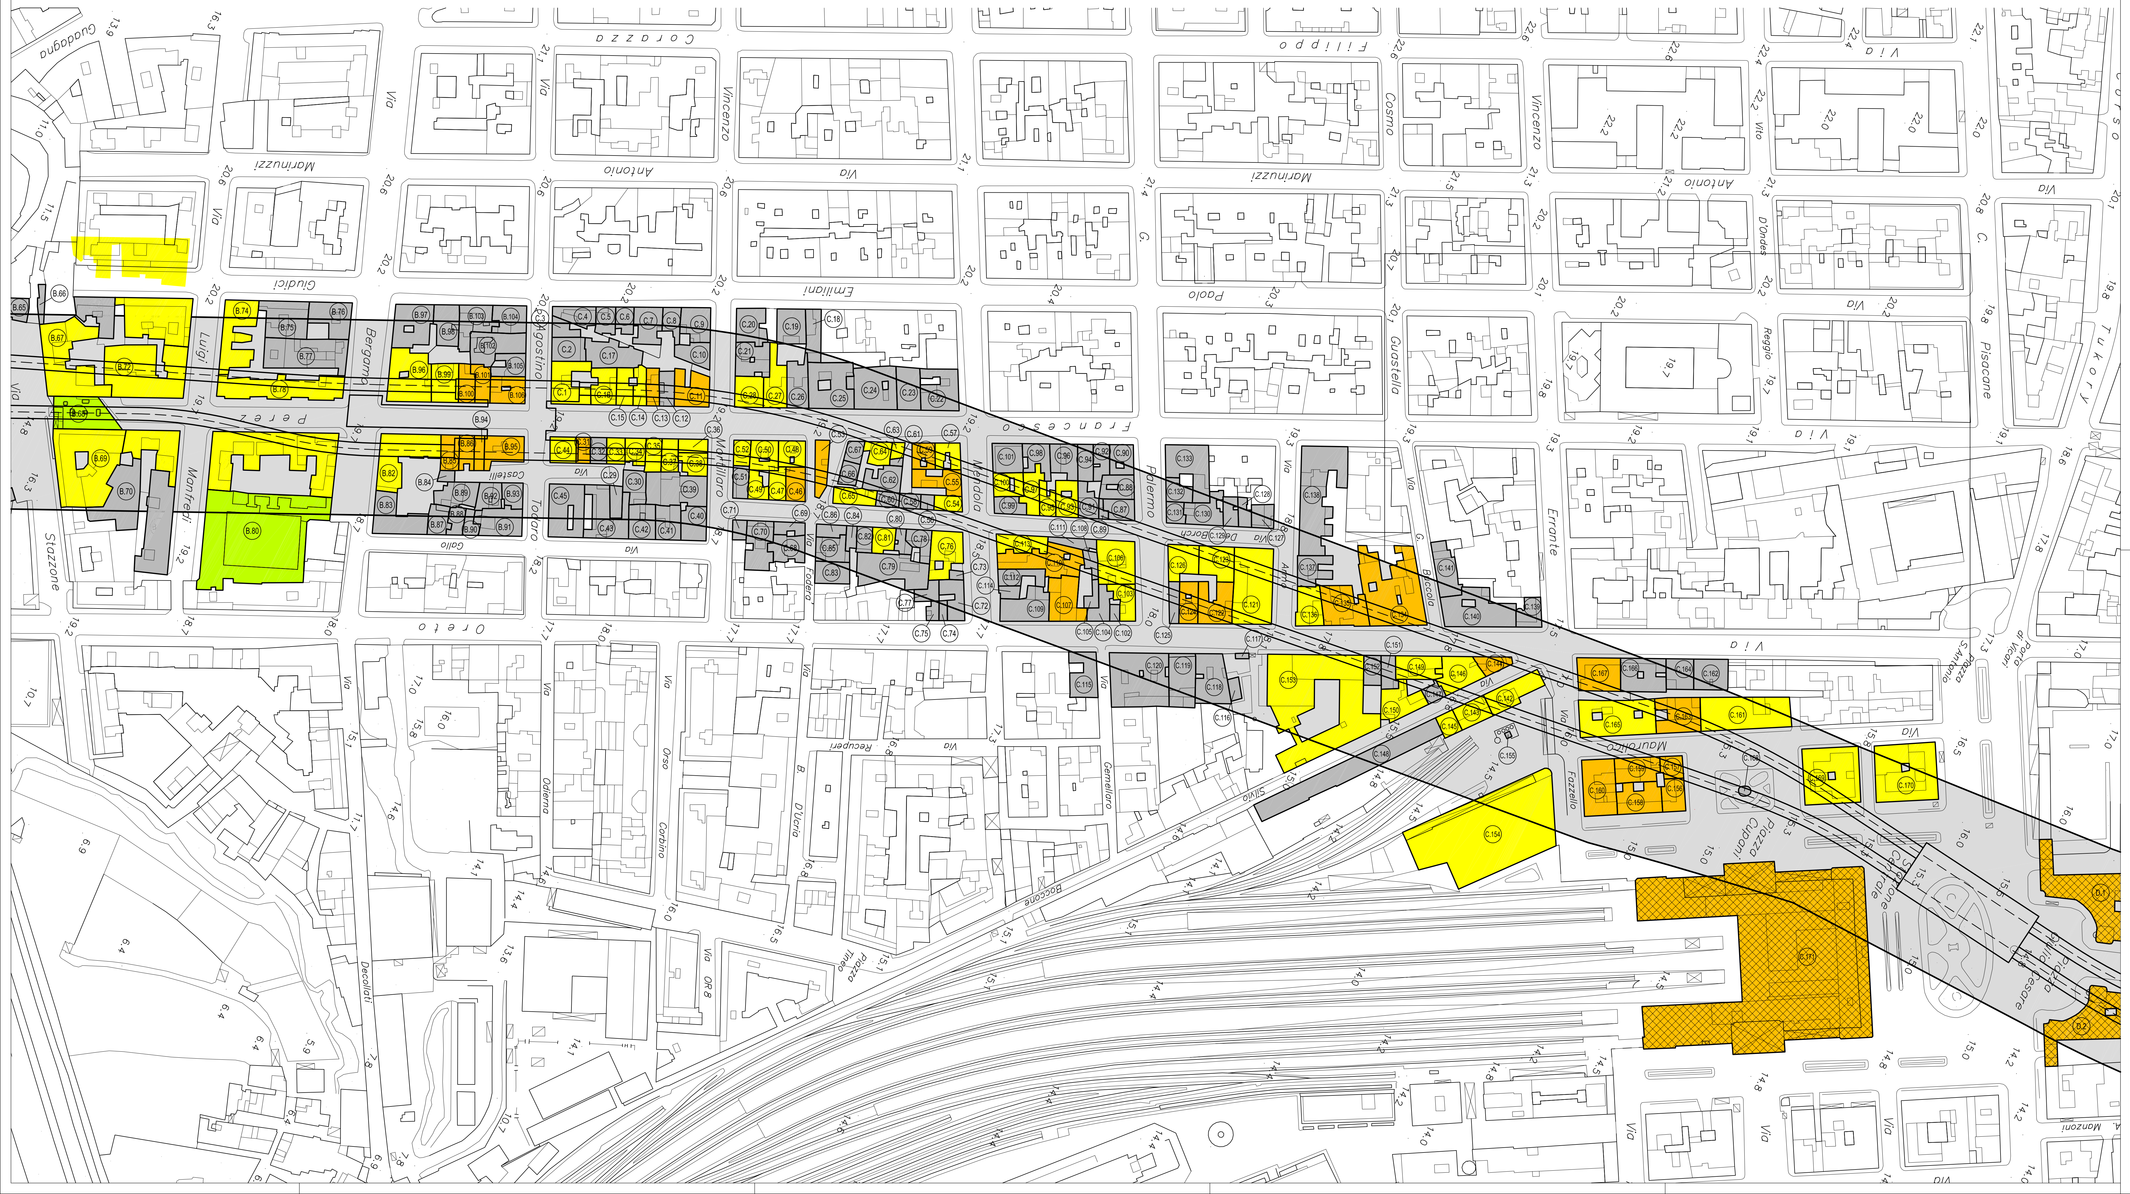

INDICE DI VULNERABILITA' (I_V)

- Poco vulnerabile ($10 \leq I_V < 30$)
- Mediamente vulnerabile ($30 \leq I_V < 55$)
- Vulnerabile ($55 \leq I_V < 80$)
- Molto vulnerabile ($80 \leq I_V \leq 100$)

COMMITTENTE

CITTÀ DI PALERMO

COMUNE DI PALERMO
AREA INFRASTRUTTURE E TERRITORIO

PROGETTISTA

ATI:

SYSTRA (Capogruppo Mandataria) · FERROVIARIA · INECO · LOMBARDI-RECO INGEGNERIA S.r.l. · DOMINIQUE PERRAULT ARCHITECTE

METROPOLITANA AUTOMATICA LEGGERA DELLA CITTA' DI PALERMO
PRIMA LINEA
TRATTA FUNZIONALE ORETO/NOTARBARTOLO

PROGETTO PRELIMINARE

PLANIMETRIA DELLA VULNERABILITA' DEGLI EDIFICI

COMMESSA	FASE	COMPARTO	DOCUMENTO	REV	SCALA	NOME FILE
MPA1	PP	IND	FFPP10	0	1:1000	MPA1_PP_IND_FFPP_08-14_0.DWG

PROGETTISTA

REV.	DATA	DESCRIZIONE	REDATTO	CONTROLLATO	APPROVATO	AUTORIZZATO
0	MAGGIO 2006	EMISSIONE ELABORATI OPERE CIVILI	Giangreco	Speciale	Checchi	Piscitelli