



DEVIAZIONI DI PROGETTO - scala 1:1000

LEGENDA:

FOGNATURA	—	ENEL MT.	—
RETE IDRICA	—	ENEL BT.	—
CONDOTTA GAS M.P. (4 e 5 specie - prof. media cm 60)	—	ENEL AT.	—
CONDOTTA GAS B.P. (6 e 7 specie - prof. media cm 80)	—	TELECOM	—
CONDOTTA GAS B.P. (8 e 9 specie - prof. media cm 80)	—	WIND	—
ILLUMINAZIONE PUBBLICA	—	FASTWEB	—

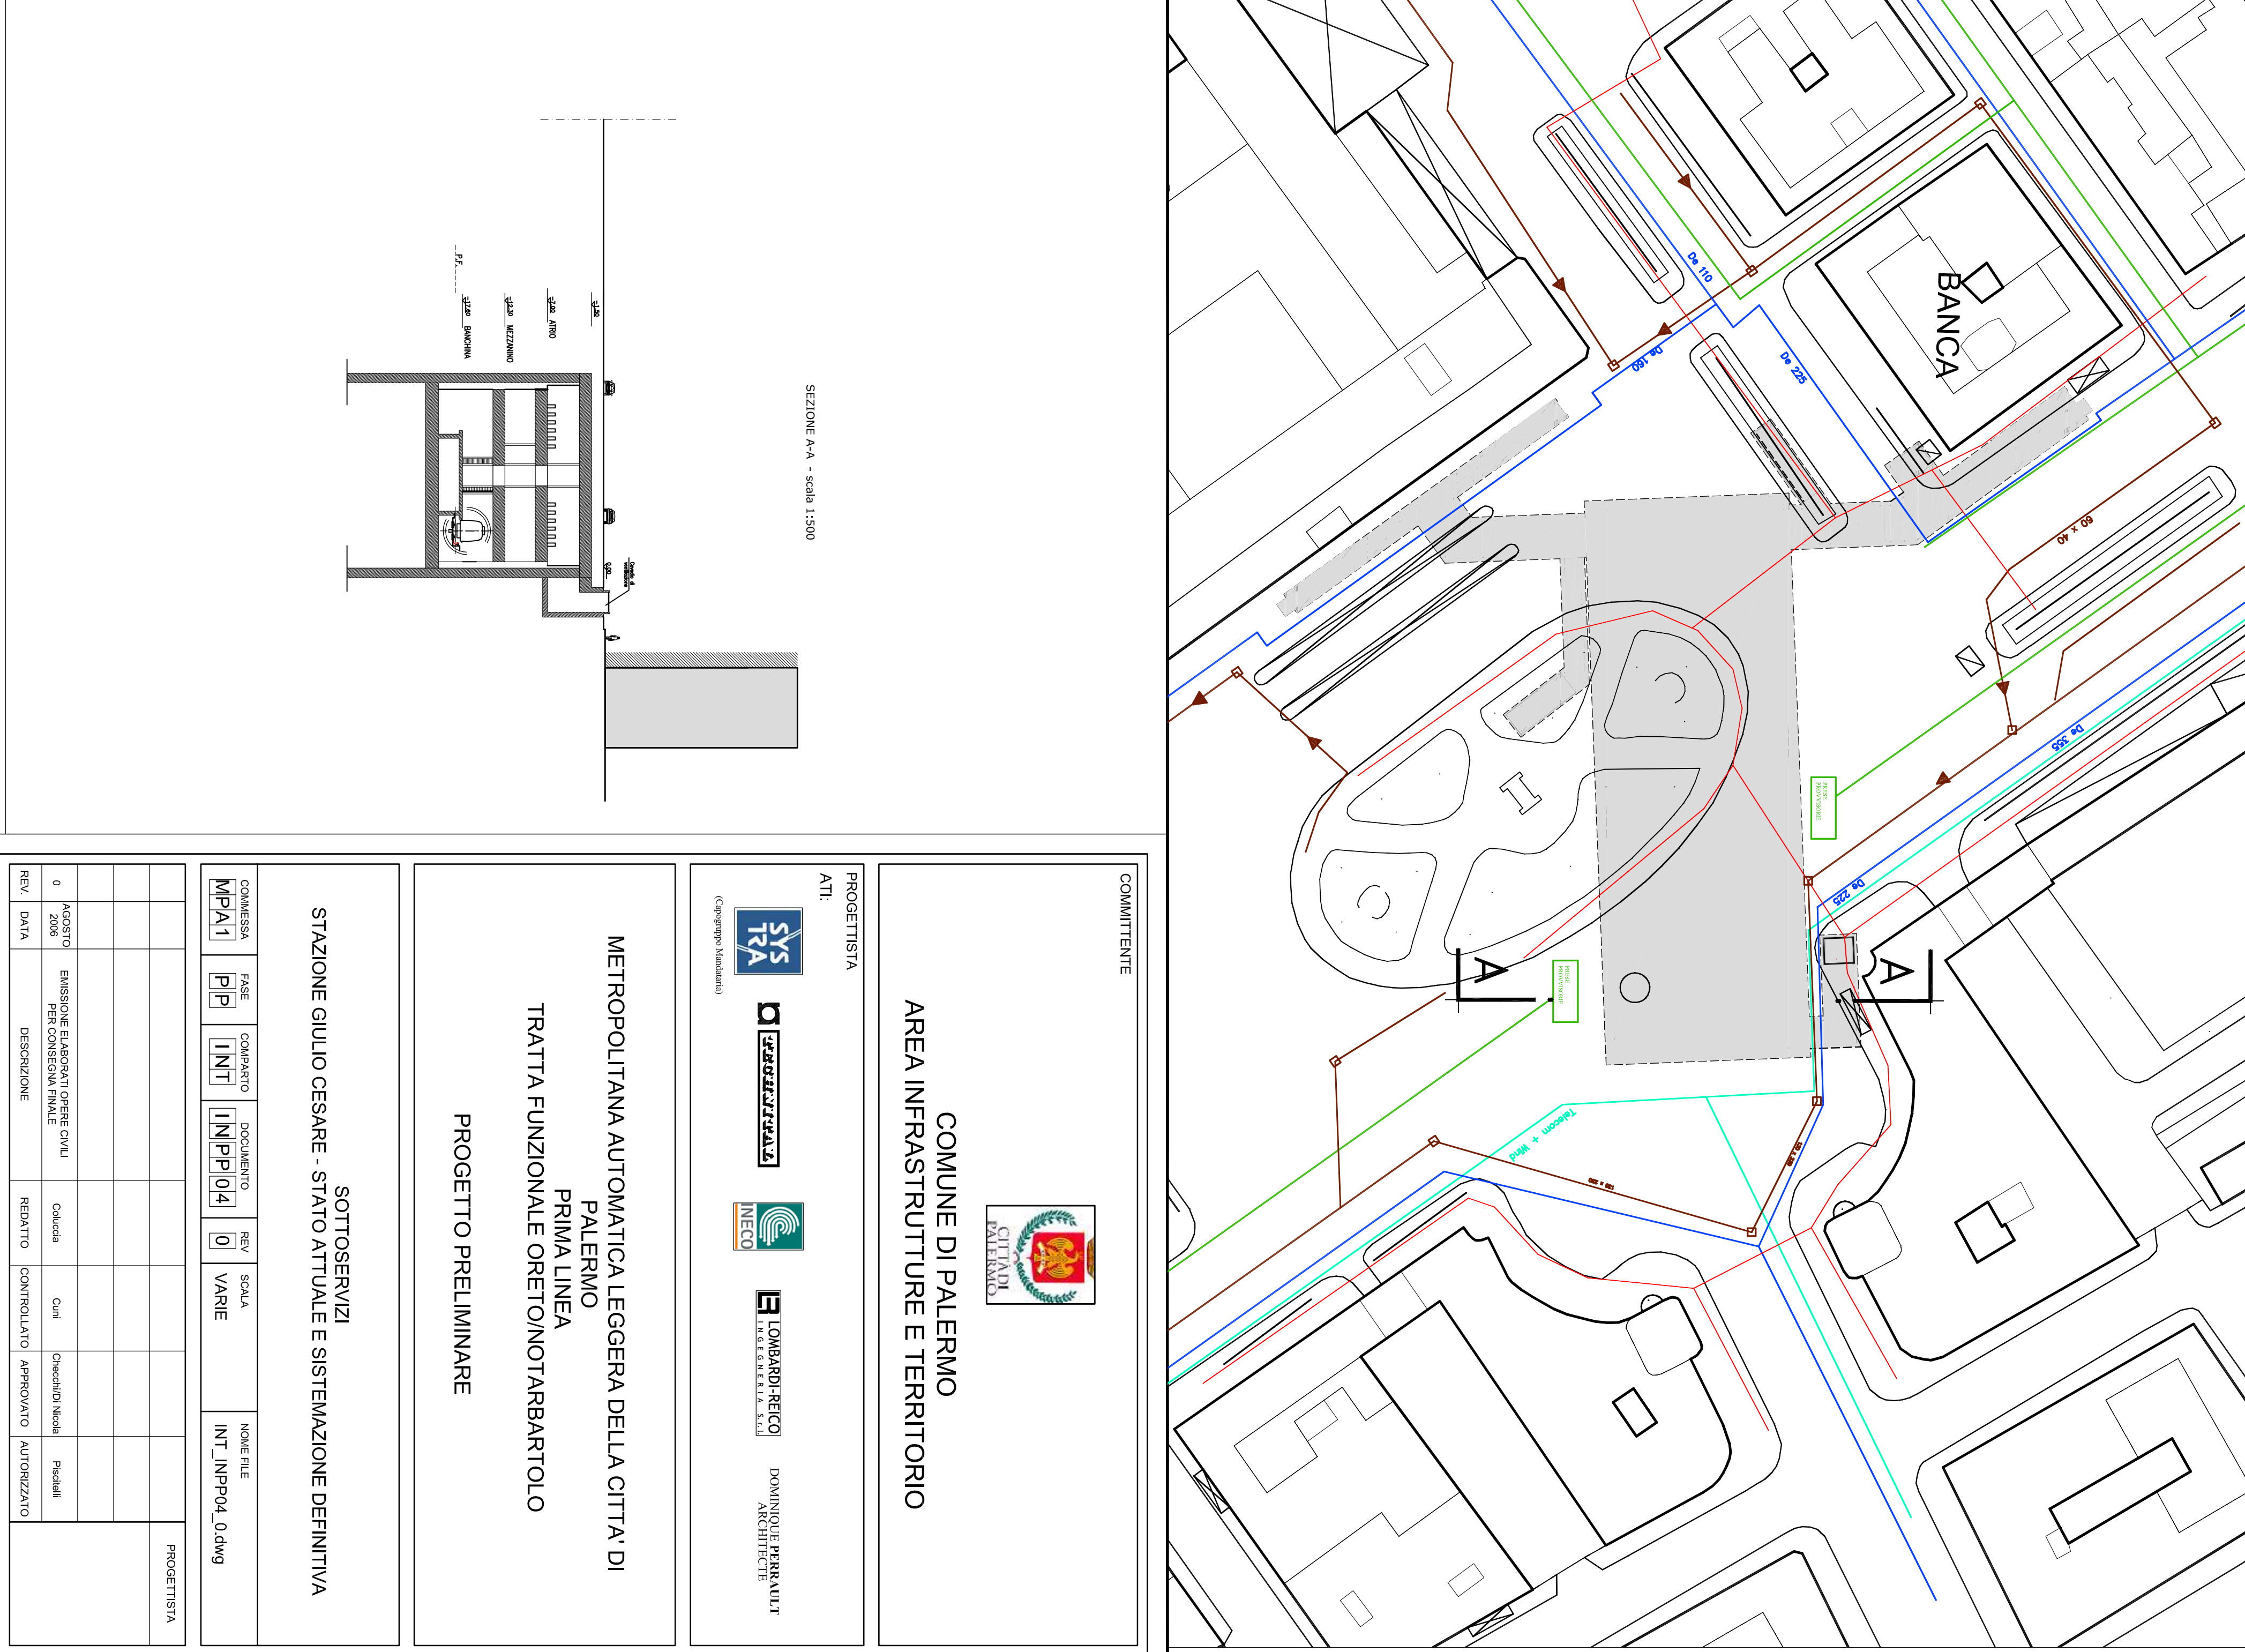

SEZIONE A-A - scala 1:500

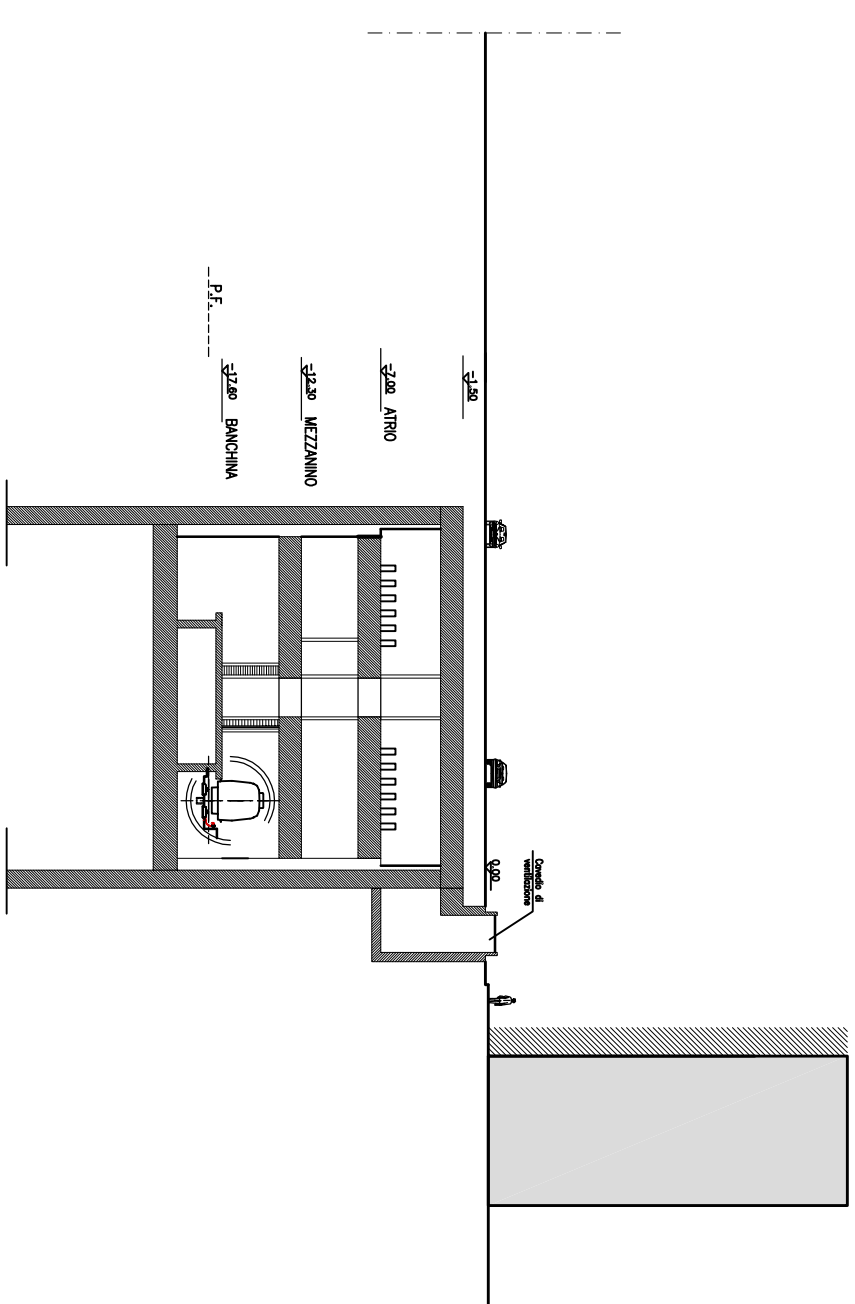

COMMITTENTE
COMUNE DI PALERMO
 AREA INFRASTRUTTURE E TERRITORIO

PROGETTISTA
 ATI:

METROPOLITANA AUTOMATICA LEGGERA DELLA CITTÀ DI PALERMO
 PRIMA LINEA
 TRATTA FUNZIONALE ORETÓN/NOTARBARTOLO
 PROGETTO PRELIMINARE

SOTTOSERVIZI
 STAZIONE GIULIO CESARE - STATO ATTUALE E SISTEMAZIONE DEFINITIVA

COMMESSA	FASE	COMPARTO	DOCUMENTO	REV	SCALA	NOIIE FILE
MPA1	P	INT	INPP04	0	VARIE	INT_INPP04_0.dwg

REV.	DATA	DESCRIZIONE	REDAATTO	CONTROLLATO	APPROVATO	AUTORIZZATO
0	AGOSTO 2009	EMMISSIONE ELABORATI OPERE CIVILI PER CONSEGNA FINALE	Calabrese	Curi	Orsichello/Noia	Proietti