
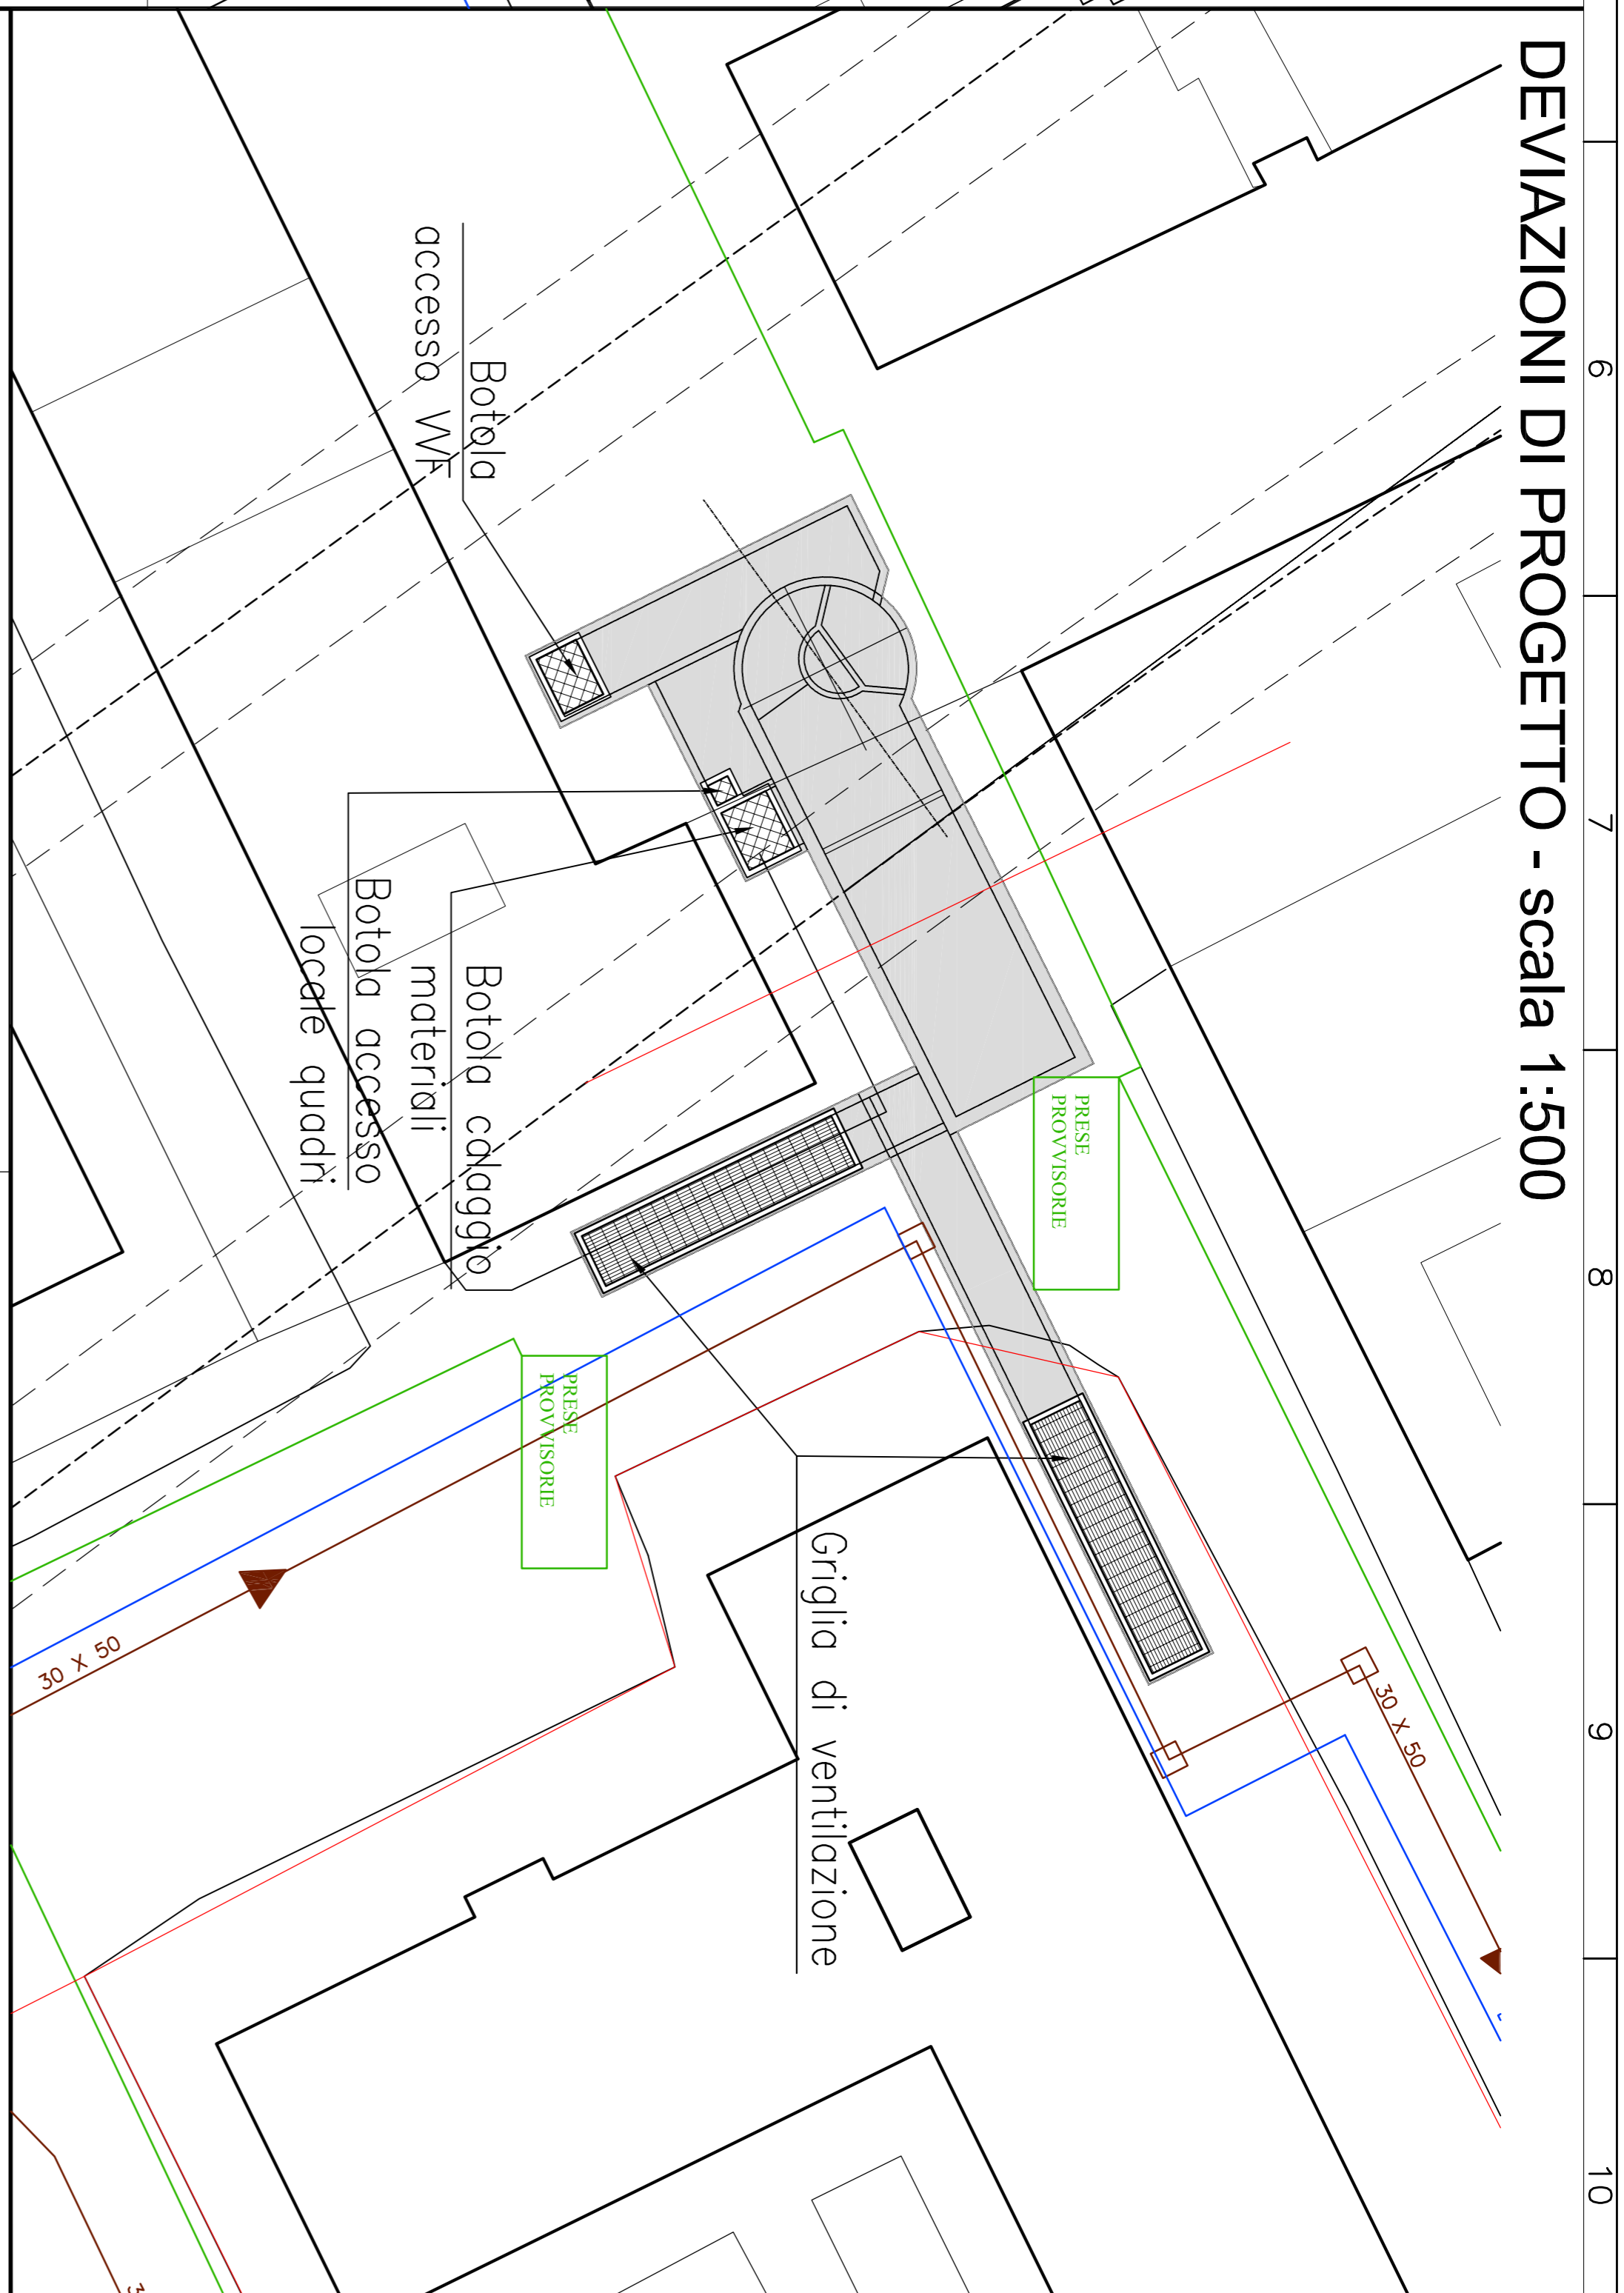


DEVIAZIONI DI PROGETTO - scala 1:1000

**LEGENDA:**

FOGNAIURA	ENEL MT.
RETE IDRICA	ENEL BT.
CONDOTTIA GAS M.P. (4 e 5 specie - prof. media cm 60)	ENEL AT.
CONDOTTIA GAS B.P. Ghisa (6 e 7 specie - prof. media cm 80)	TELECOM
CONDOTTIA GAS B.P. Acciaio (6 e 7 specie - prof. media cm 80)	WIND
ILLUMINAZIONE PUBBLICA	FASTWEB

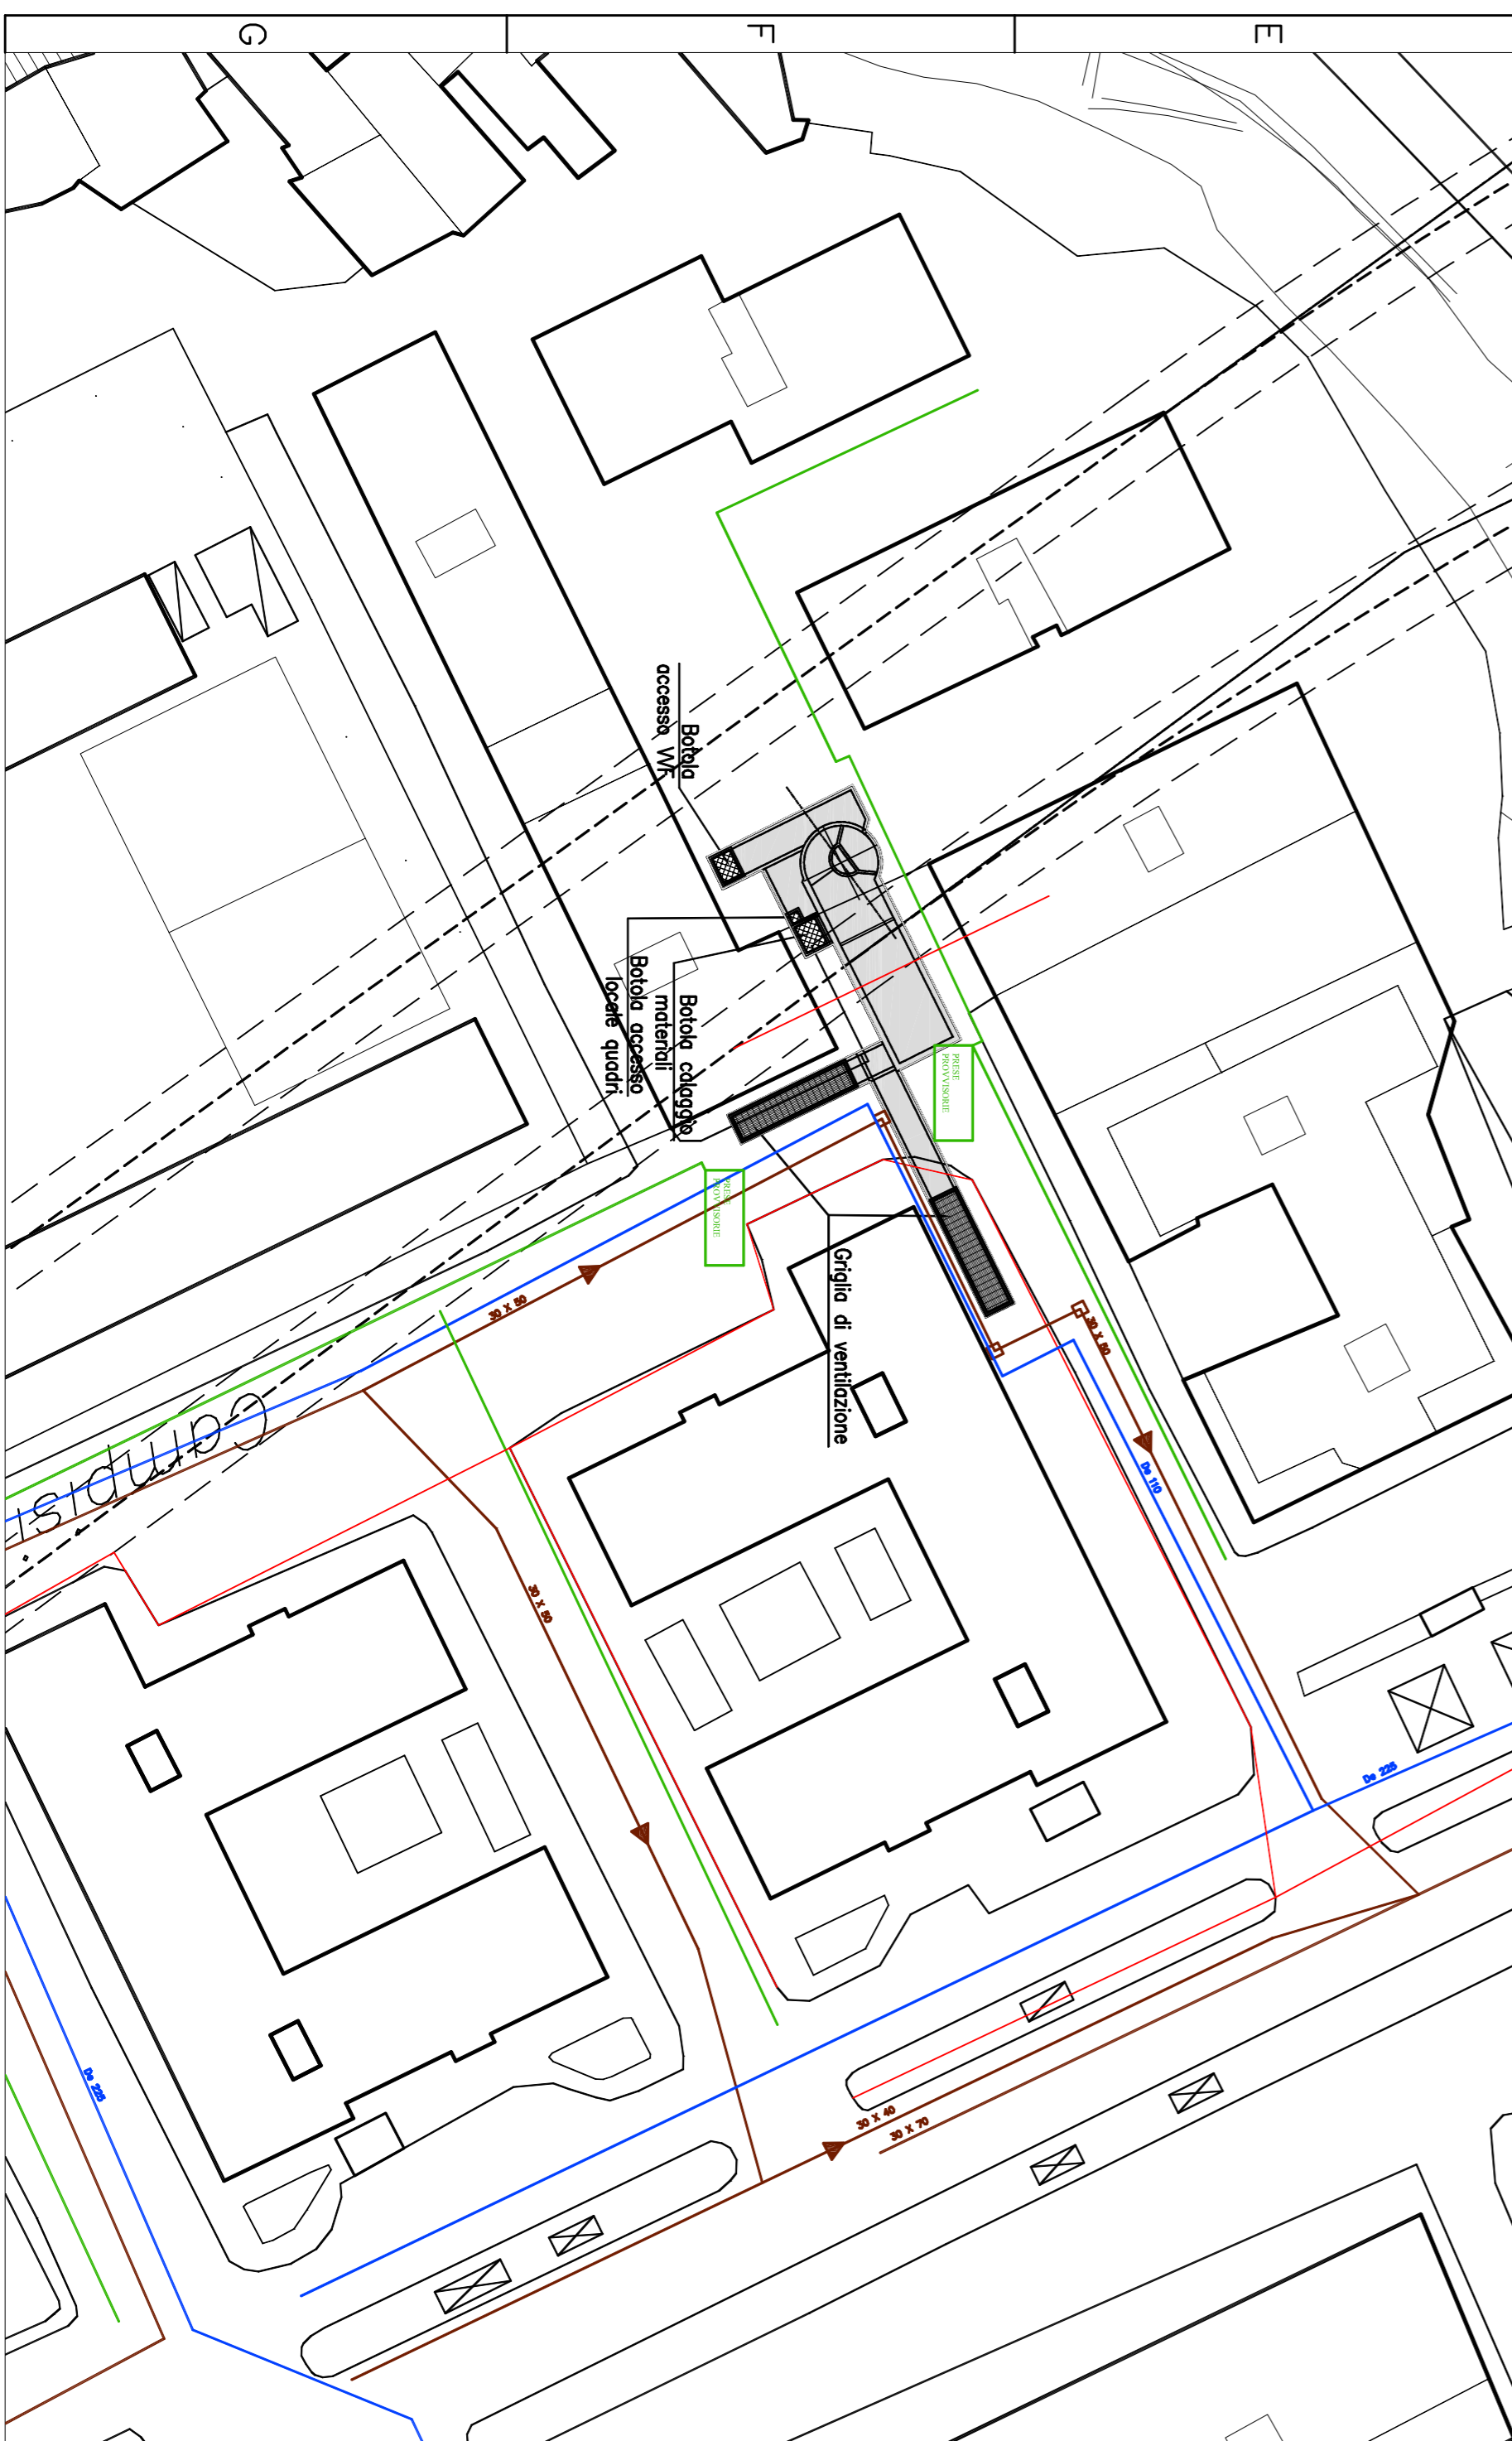

**COMUNE DI PALERMO**  
**AREA INFRASTRUTTURE E TERRITORIO**



PROGETTISTA  
ATI:

(Gruppo Mediana)

**METROPOLITANA AUTOMATICA LEGGERA DELLA CITTÀ DI PALERMO**  
**PRIMA LINEA**  
**TRATTA FUNZIONALE ORETONO/TARBARTOLO**  
**PROGETTO PRELIMINARE**

**POZZO N°2 - STATO ATTUALE E SISTEMAZIONE DEFINITIVA**

SOTTOSERVIZI

COMMESSA	FASE	COMPARTO	DOCUMENTO	REV	SCALA	NOME FILE
MPA1	PIP	INT	IN/PP/12	0	VARIE	INT_INP12_0.dwg

ACQSTO	EMISSIONE ELABORATI OPERE CIVILI	Calcola	Cant	Direttore/Incaric	Progett
0	PER CONSEGNA FINALE				
REV.	DESCRIZIONE	REDAITTO	CONTROLLATO	APPROVATO	AUTORIZZATO