


STATO DI FATTO - scala 1:1000

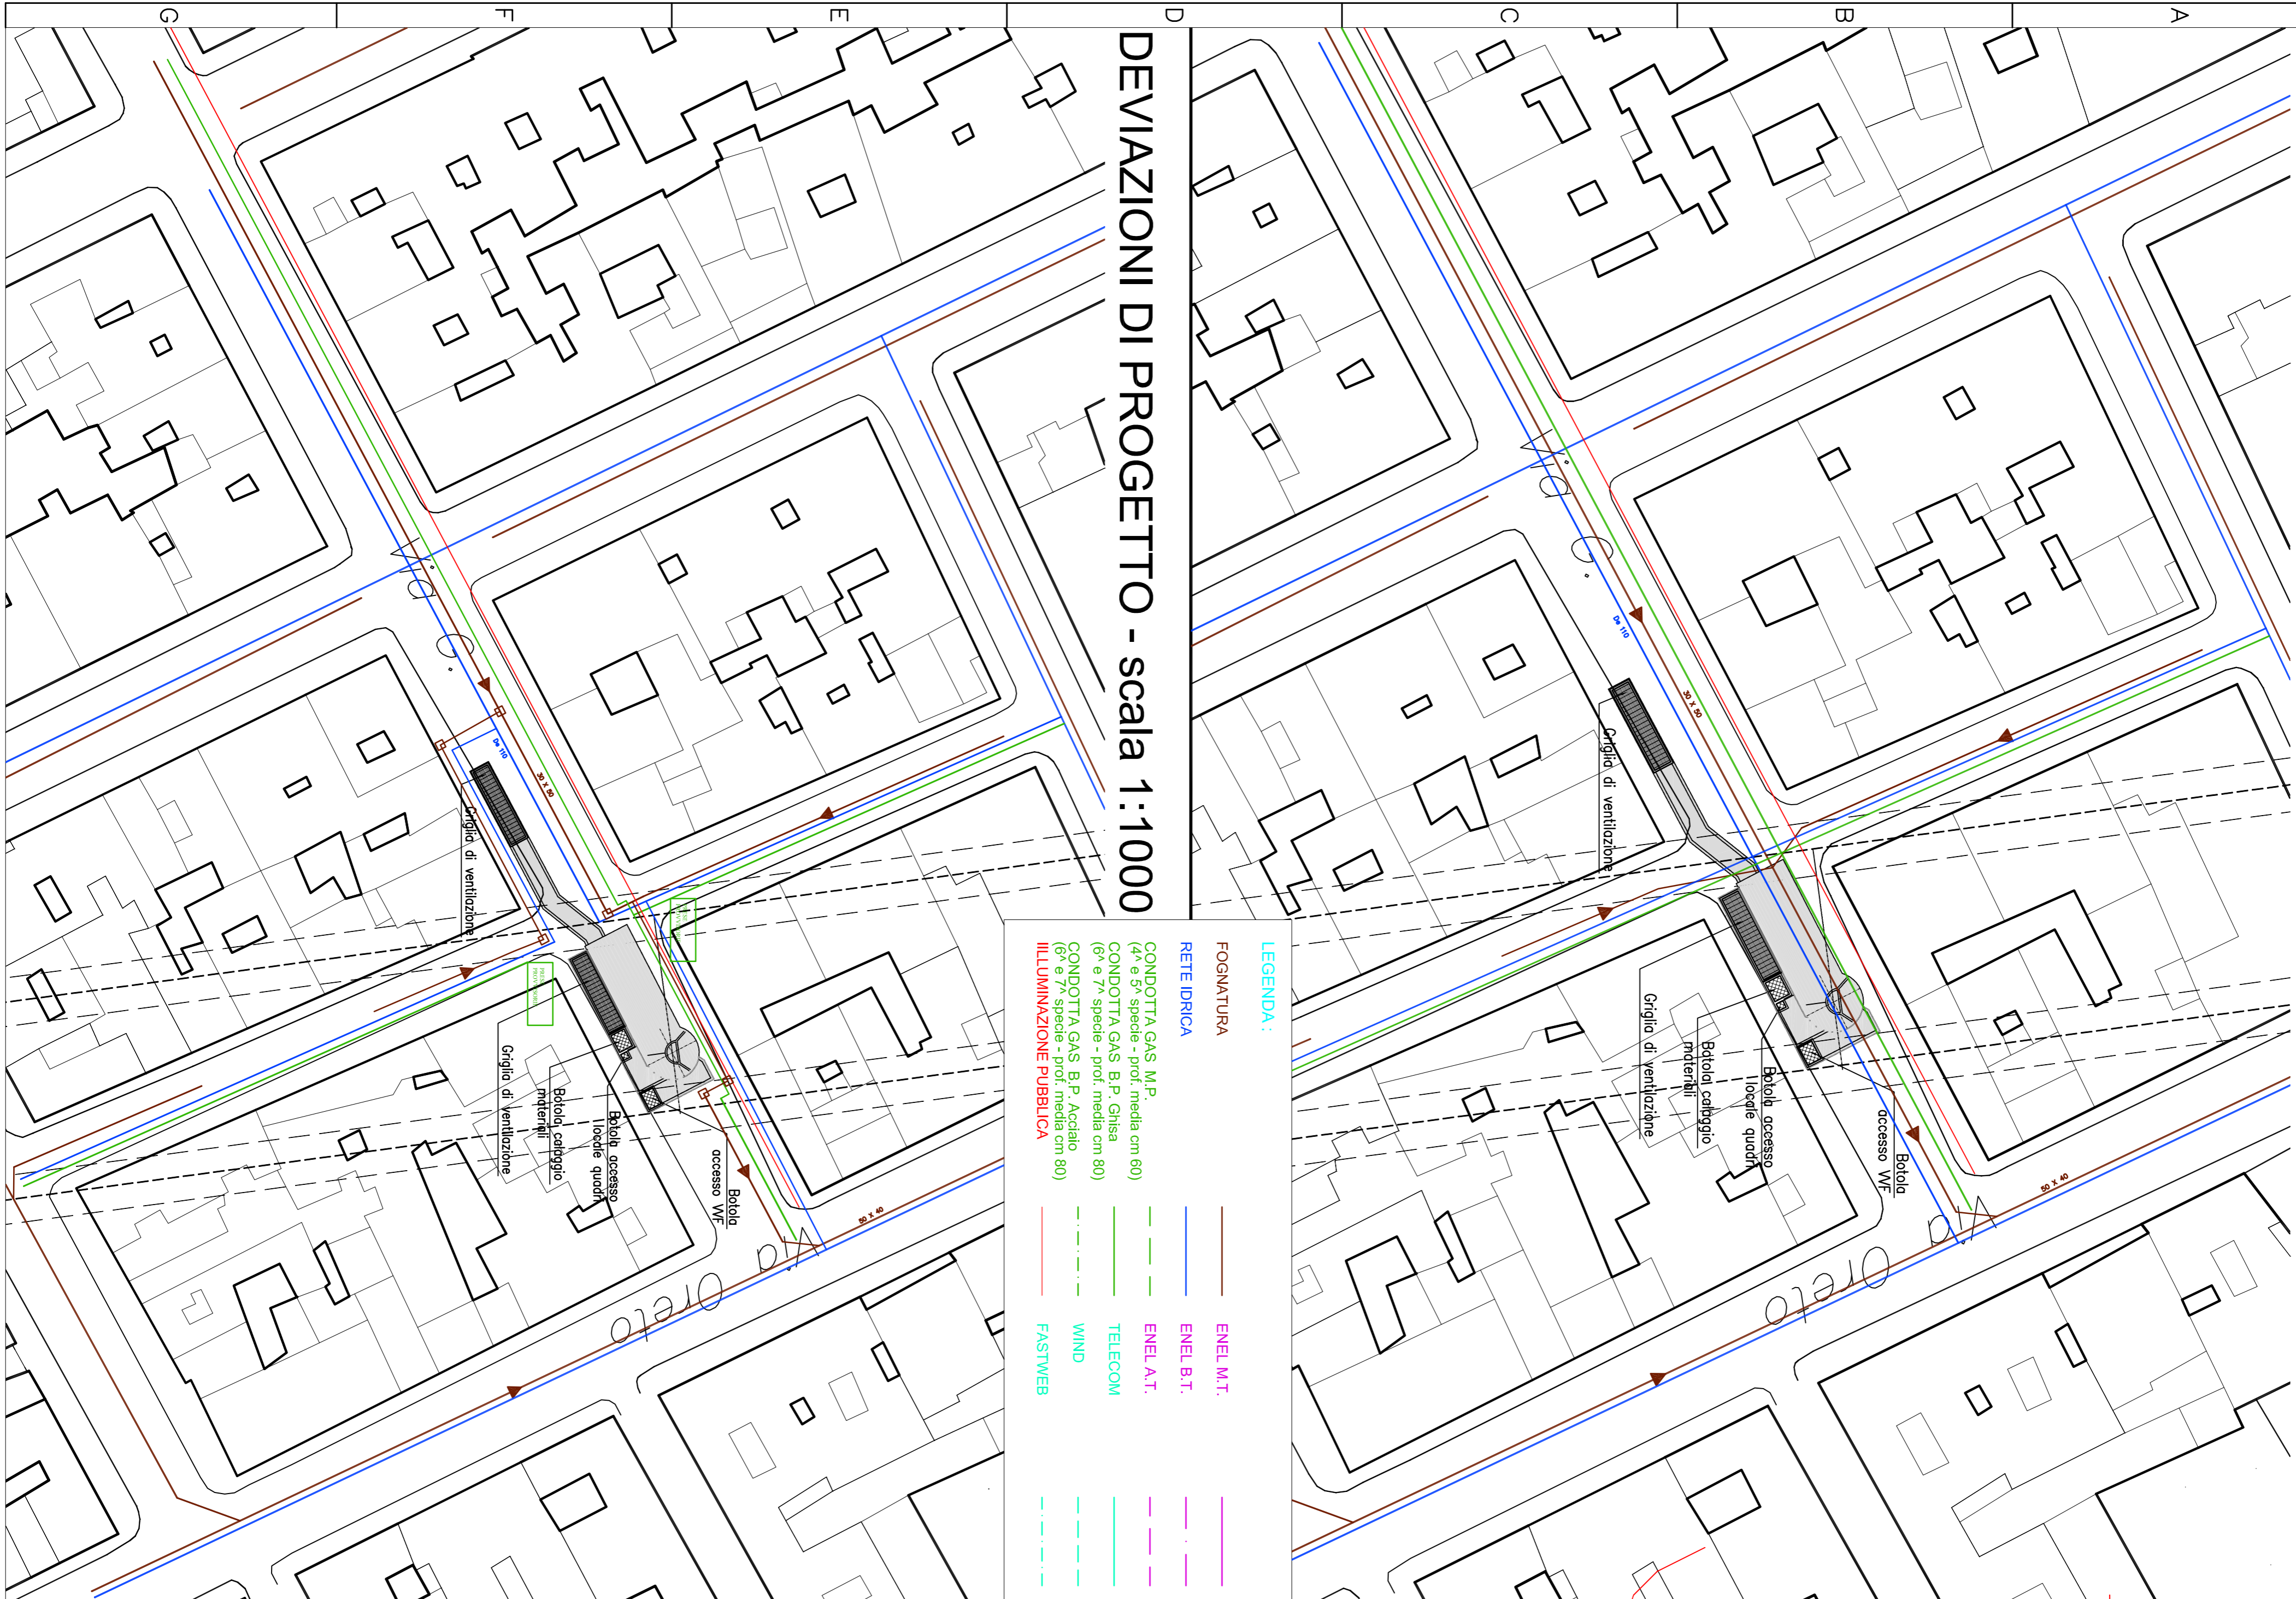


DEVIAZIONI DI PROGETTO - scala 1:1000

LEGENDA:

FOGNATURA	ENEL MT.
RETE IDRICA	ENEL BT.
CONDOTTA GAS M.P. (4 e 5 specie - prof. media cm 60)	ENEL AT.
CONDOTTA GAS B.P. Ghisa (6 e 7 specie - prof. media cm 80)	TELECOM
CONDOTTA GAS B.P. Acciaio (8 e 9 specie - prof. media cm 80)	WIND
ILLUMINAZIONE PUBBLICA	FASTWEB

DEVIAZIONI DI PROGETTO - scala 1:500

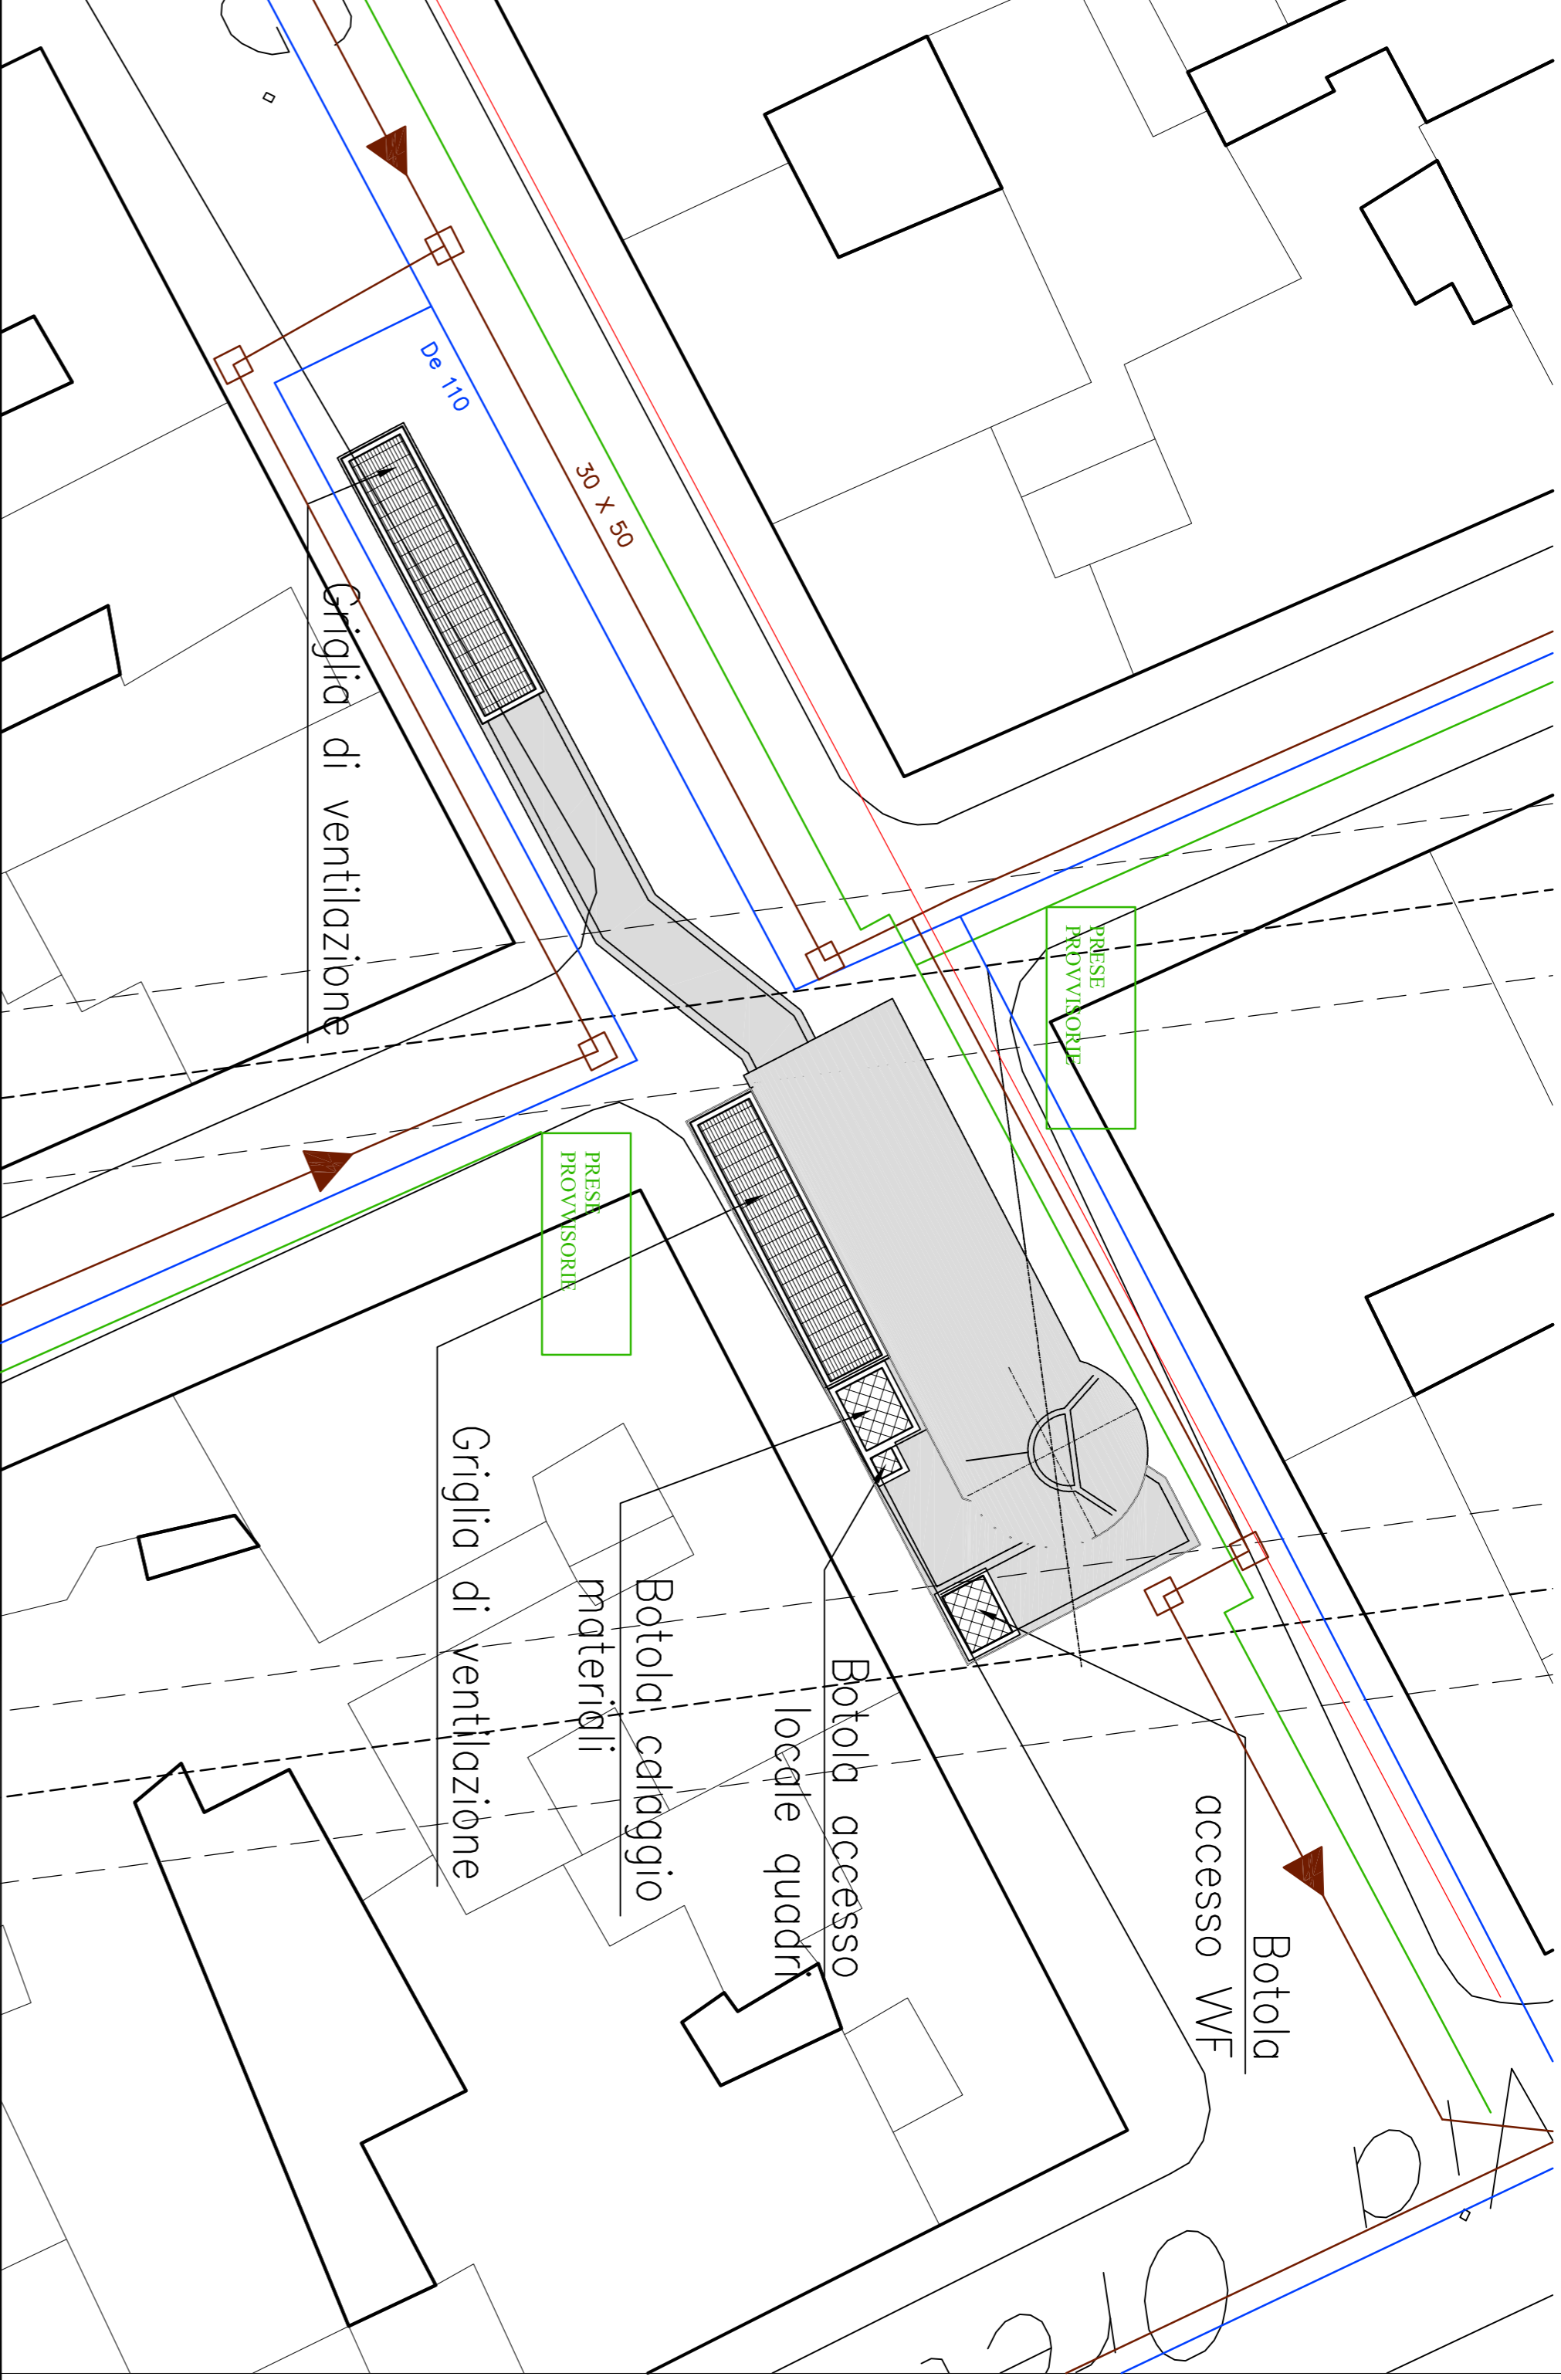

COMMITTENTE



COMUNE DI PALERMO
AREA INFRASTRUTTURE E TERRITORIO

PROGETTISTA
ATI:

				
---	---	---	---	---

METROPOLITANA AUTOMATICA LEGGERA DELLA CITTÀ DI PALERMO
PRIMA LINEA
TRATTA FUNZIONALE ORETO/NOTARBARTOLO
PROGETTO PRELIMINARE

SOTTOSERVIZI
POZZO N°3 - STATO ATTUALE E SISTEMAZIONE DEFINITIVA

COMMESSA	FASE	COMPARTO	DOCUMENTO	REV.	SCALA	NOIIE FILE
MPA1	PIP	INT	IN/PI/13	0	VARIE	INT_LIN/PI3_0.dwg

REV.	DATA	DESCRIZIONE	REDAATTO	CONTROLLATO	APPROVATO	AUTORIZZATO
0	AGOSTO 2009	EMISSIONE ELABORATI OPERE CIVILI PER CONSEGNA FINALE	Calabrese	Curi	Orsichello/Noia	Proibiti