


DEVIAZIONI DI PROGETTO - scala 1:1000

- LEGENDA:**
- FOGNAIURA
 - RETE IDRICA
 - CONDOTTA GAS M.P. (4 e 5 specie - prof. media cm 60)
 - CONDOTTA GAS B.P. Ghisa (6 e 7 specie - prof. media cm 80)
 - CONDOTTA GAS B.P. Acciaio (8 e 9 specie - prof. media cm 80)
 - ILLUMINAZIONE PUBBLICA
 - ENEL M.T.
 - ENEL B.T.
 - ENEL A.T.
 - TELECOM
 - WIND
 - FASTWEB

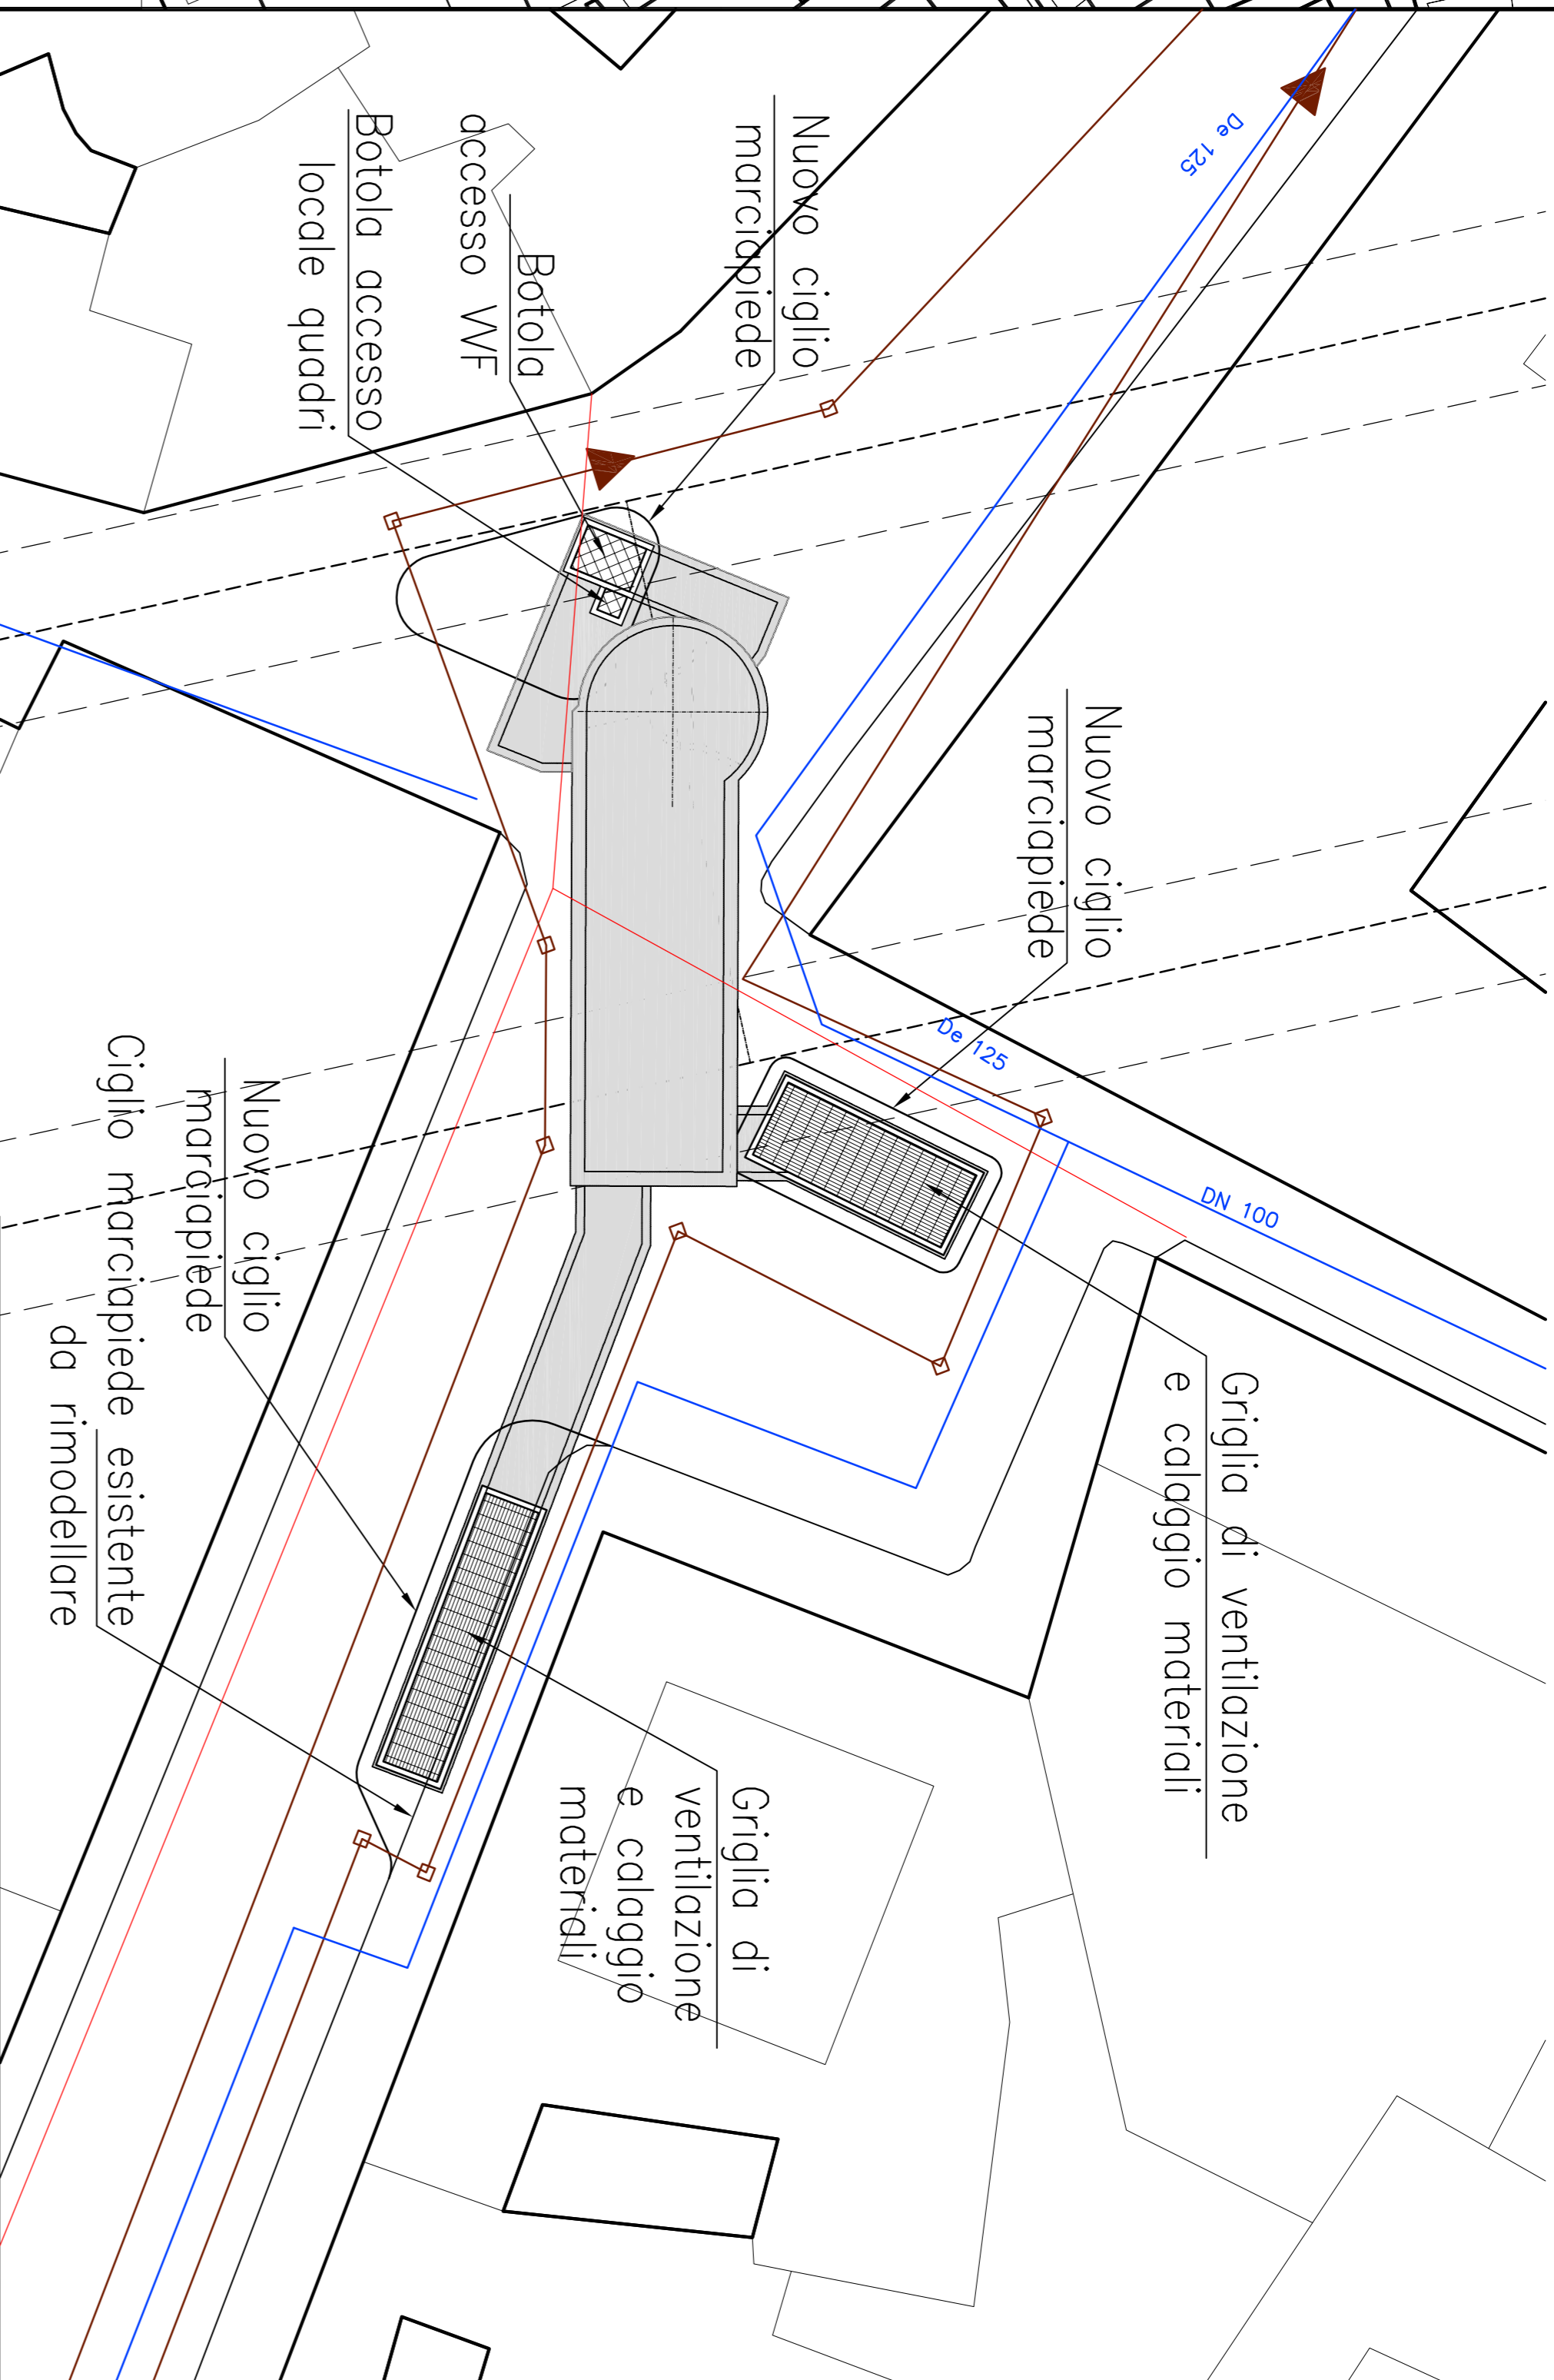

COMMITTENTE



COMUNE DI PALERMO
AREA INFRASTRUTTURE E TERRITORIO

PROGETTISTA

ATI:



METROPOLITANA AUTOMATICA LEGGERA DELLA CITTÀ DI PALERMO
PRIMA LINEA
TRATTA FUNZIONALE ORET/NOTARBARTOLO

PROGETTO PRELIMINARE

SOTTOSERVIZI
POZZO N°4 - STATO ATTUALE E SISTEMAZIONE DEFINITIVA

COMMESSA	FASE	COMPARTO	DOCUMENTO	REV.	SCALA	NOI.E FILE
MPA1	PIP	INT	IN/PI/14	0	VARIE	INT_IN/PI4_0.dwg

REV.	DATA	DESCRIZIONE	REDAATTO	CONTROLLATO	APPROVATO	AUTORIZZATO
0	AGOSTO 2009	EMISSIONE ELABORATI OPERE CIVILI PER CONSEGNA FINALE	Calabrese	Curi	Orsichelli/Noia	Proietti