



STATO DI FATTO - scala 1:1000

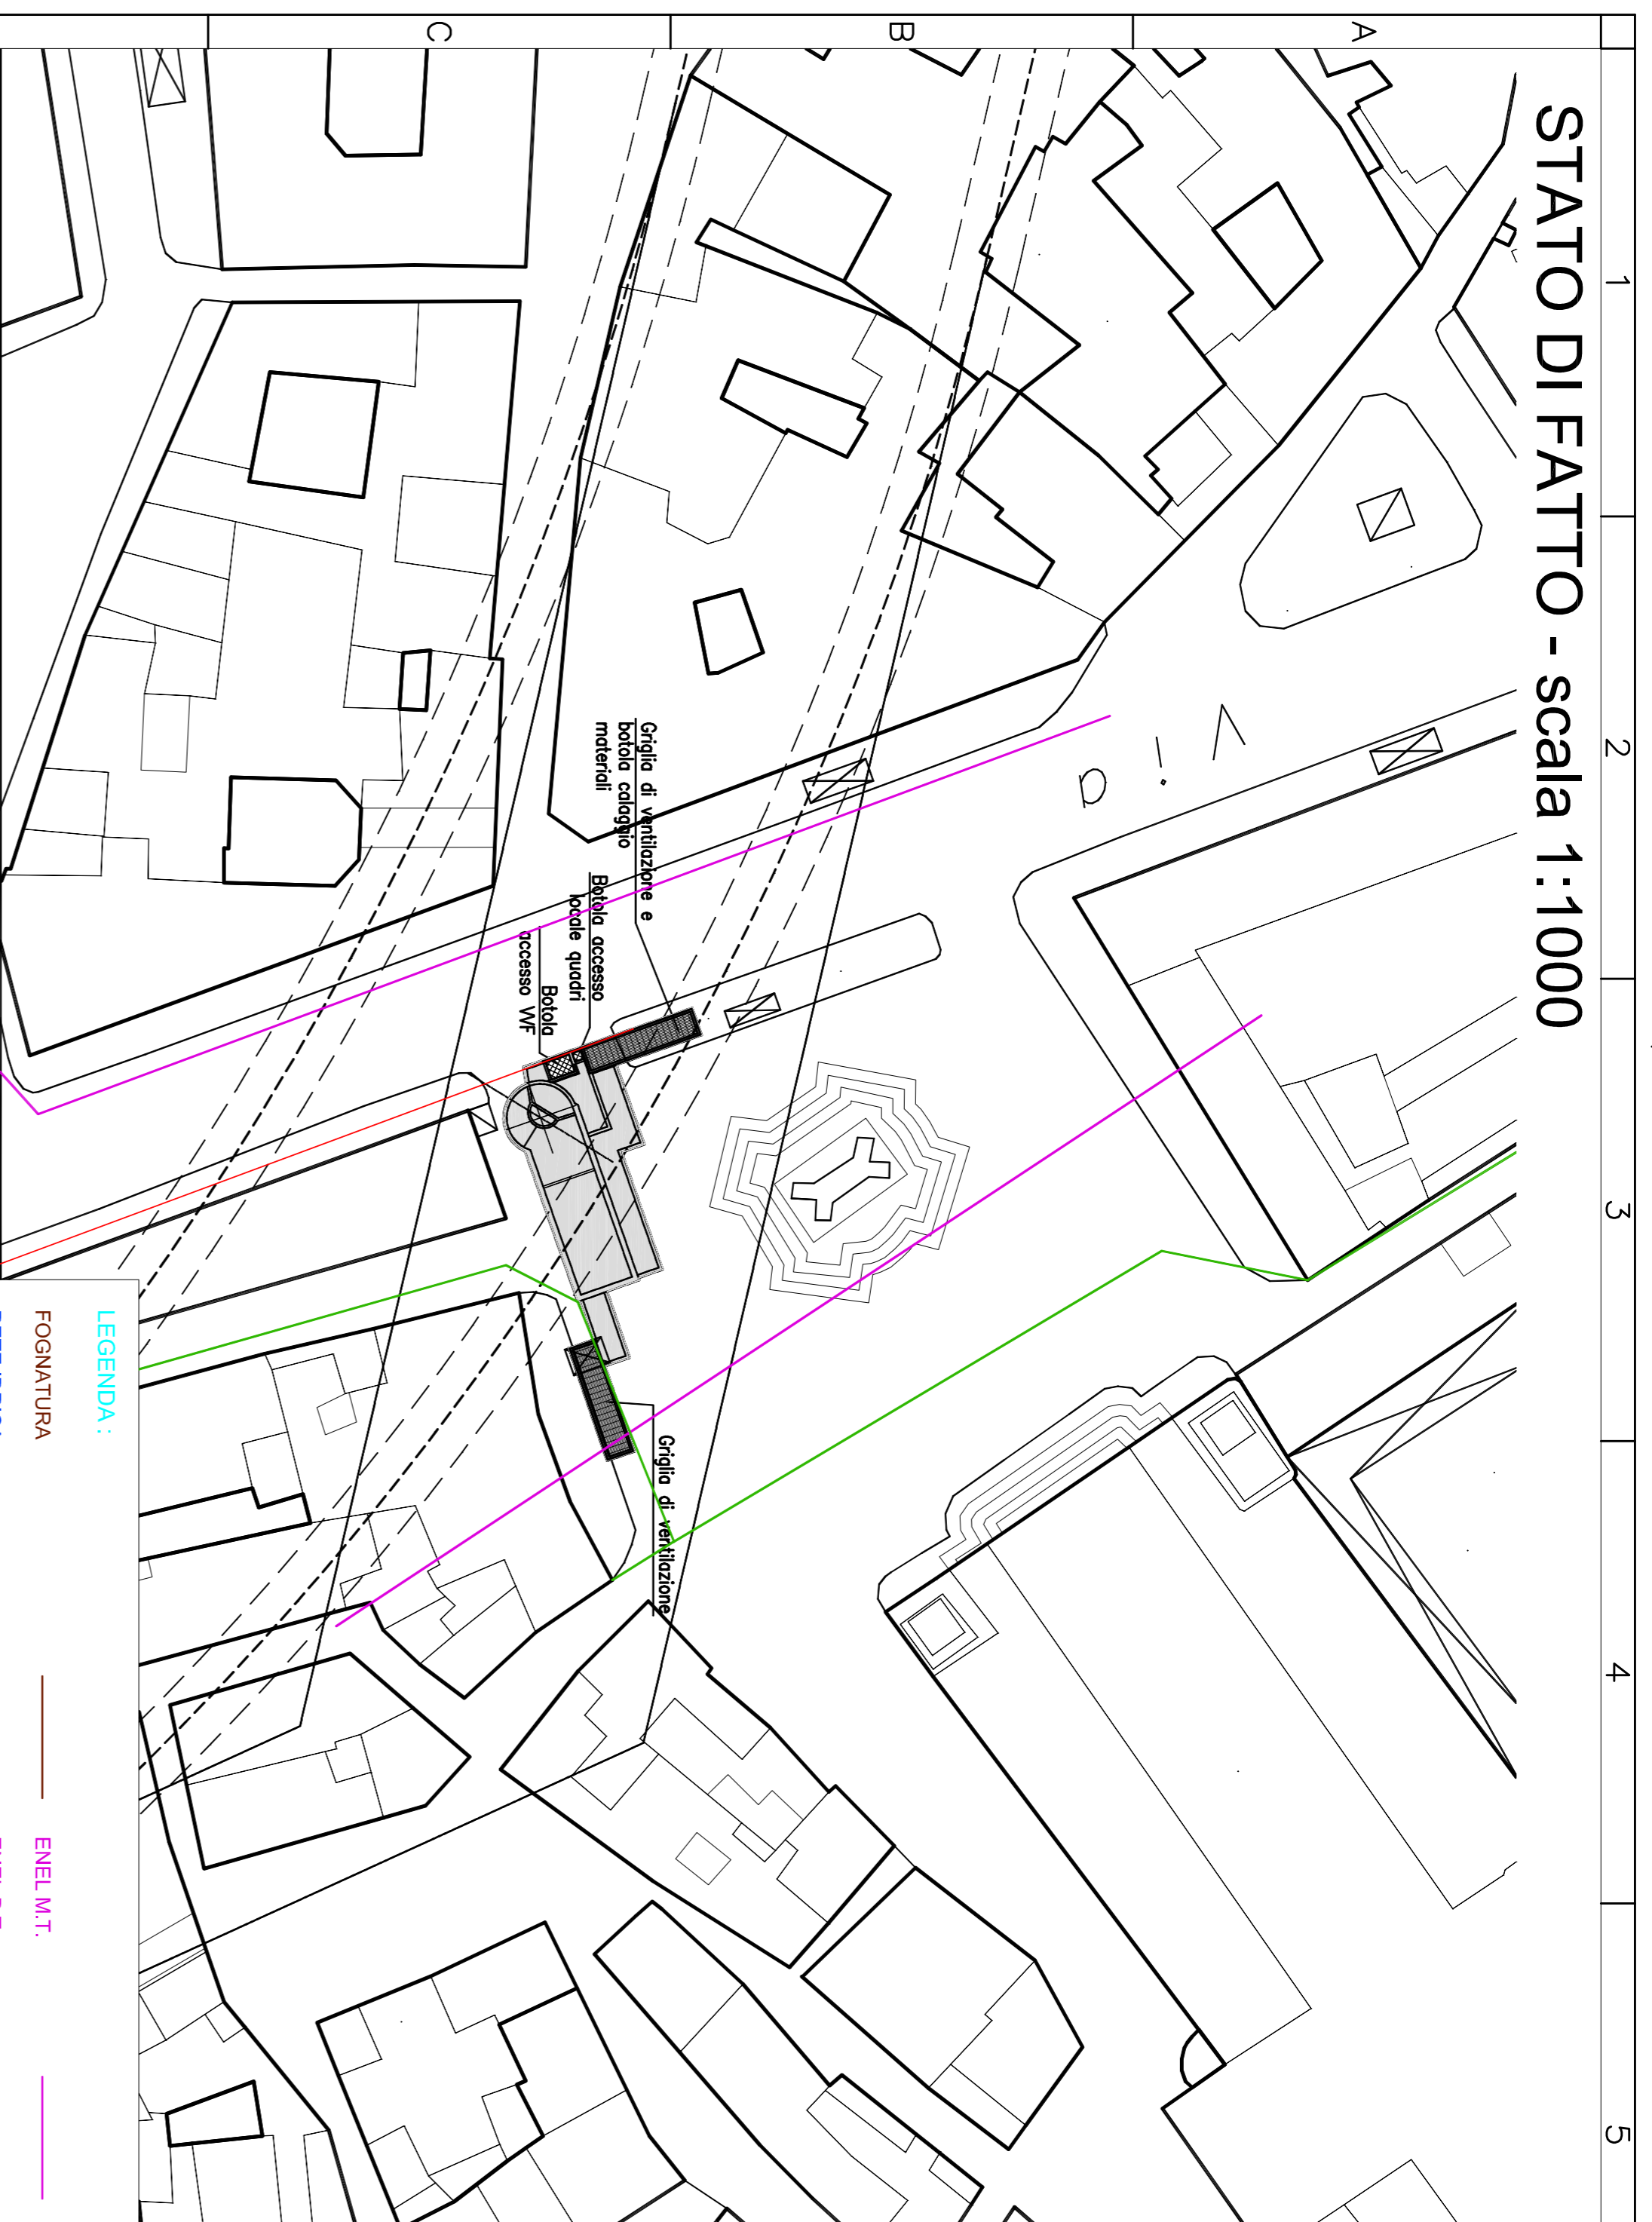


DEVIAZIONI DI PROGETTO - scala 1:1000

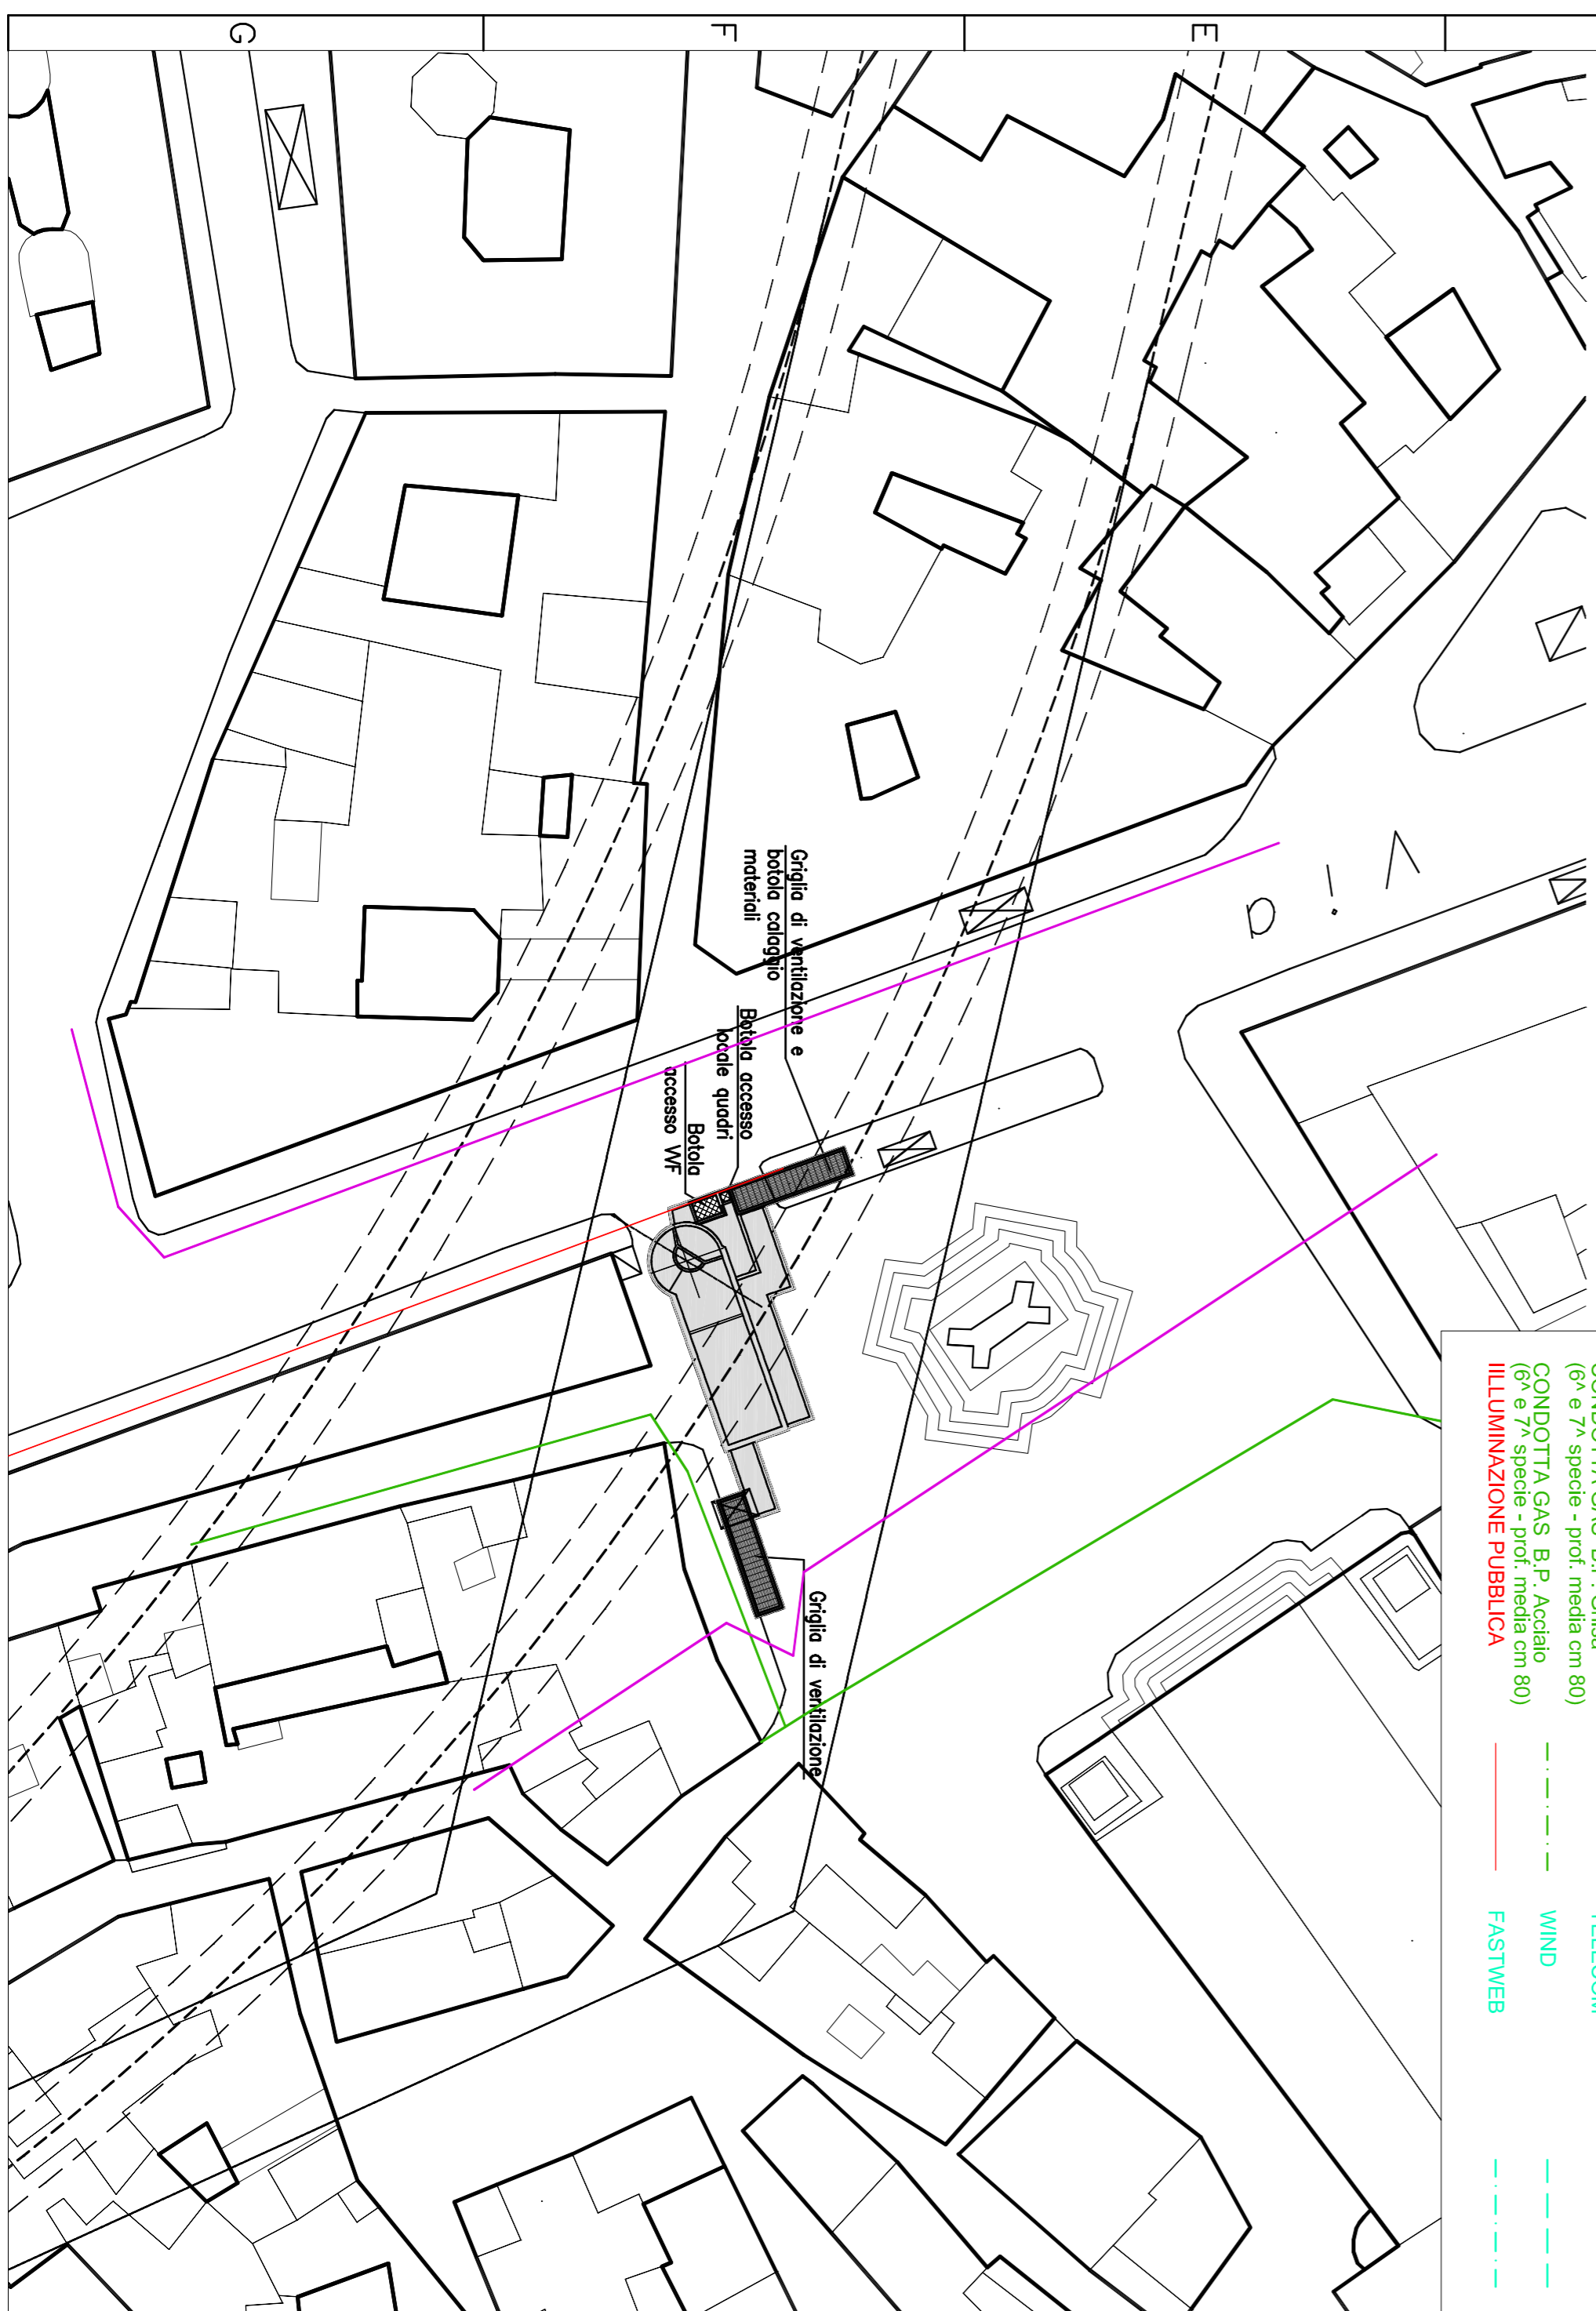


LEGENDA:

FOGNATURA	ENEL M.T.
RETE IDRICA	ENEL B.T.
CONDOTTIA GAS M.P. (4 e 5 specie - prof. media cm 60)	ENEL A.T.
CONDOTTIA GAS B.P. Ghisa (6 e 7 specie - prof. media cm 80)	TELECOM
CONDOTTIA GAS B.P. Acciaio (8 e 9 specie - prof. media cm 80)	WIND
ILLUMINAZIONE PUBBLICA	FASTWEB

DEVIAZIONI DI PROGETTO - scala 1:500

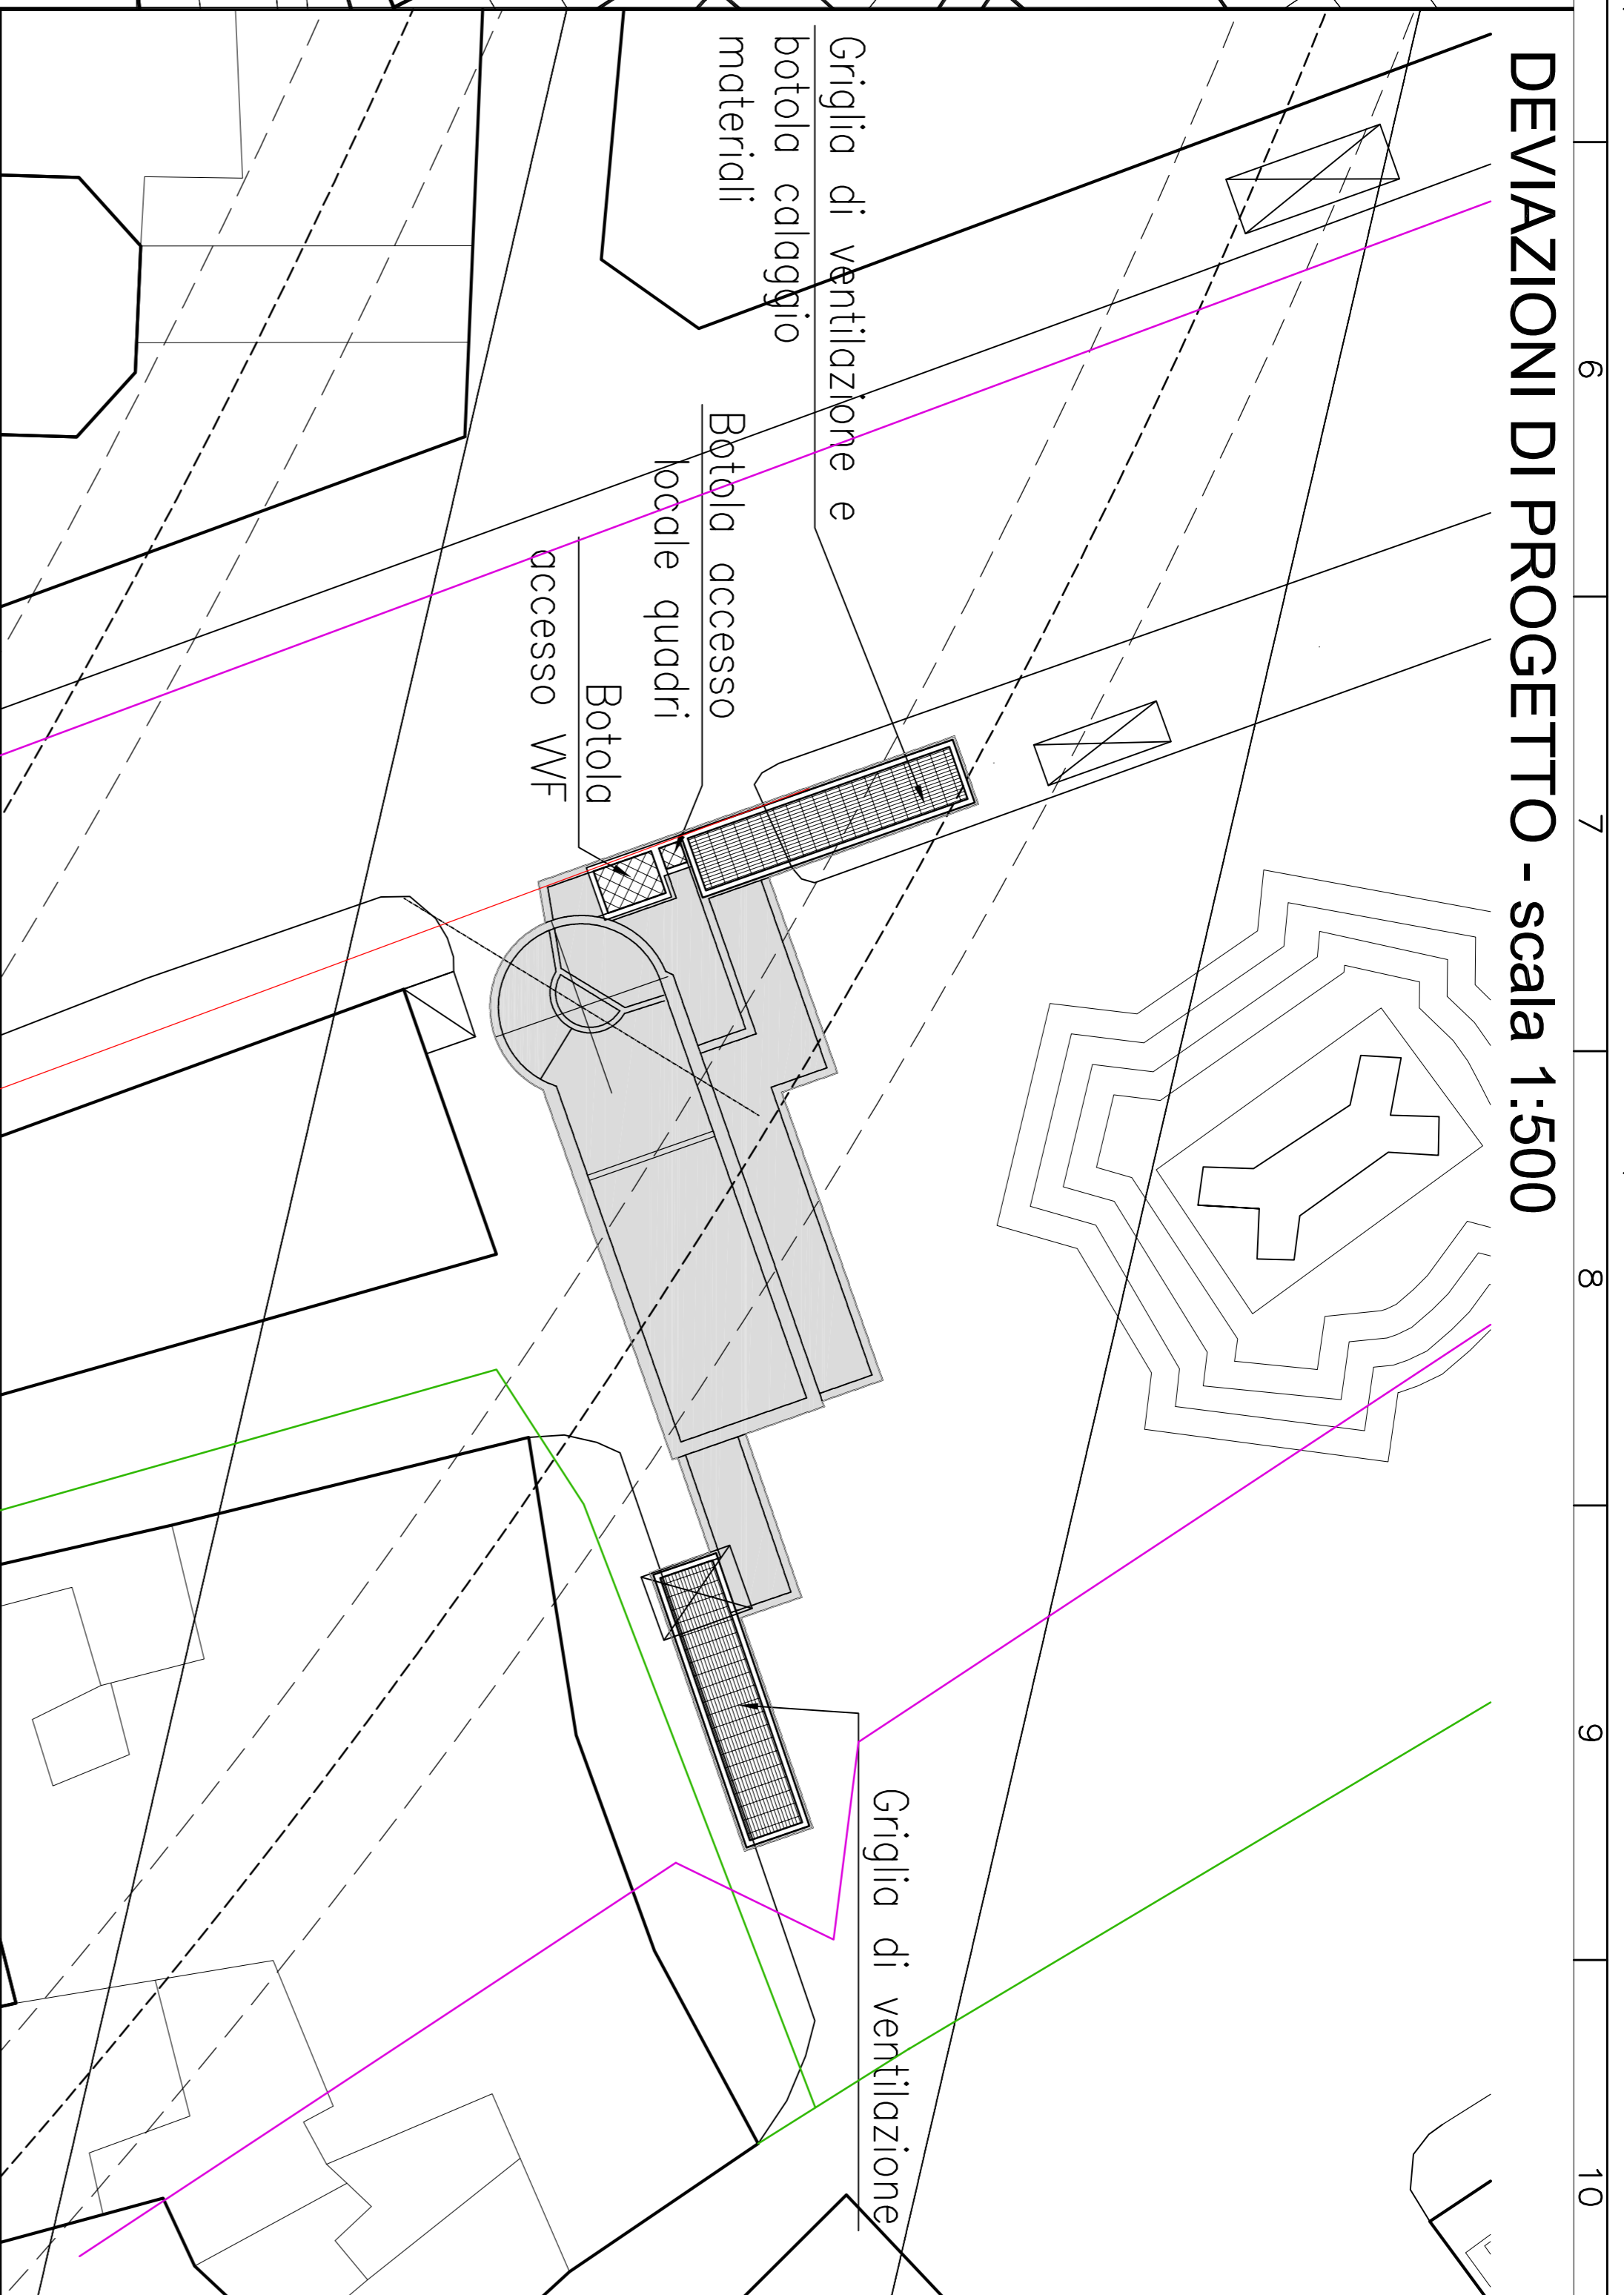


COMMITTENTE



COMUNE DI PALERMO
AREA INFRASTRUTTURE E TERRITORIO

PROGETTISTA

ATI:



PROGETTO PRELIMINARE

COMUNEA AUTOMATICA LEGGERA DELLA CITTÀ DI PALERMO
PRIMA LINEA TRATTA FUNZIONALE ORETON/NOTARBARTOLO

SOTTOSERVIZI
POZZO N°5 - STATO ATTUALE E SISTEMAZIONE DEFINITIVA

COMMESSA	FASE	COMPARTO	DOCUMENTO	REV.	SCALA	NOME FILE
MPA1	PIP	INT	IN/PI/15	0	VARIE	INT_INP15_0.dwg

REV.	DATA	DESCRIZIONE	REDAATTO	CONTROLLATO	APPROVATO	AUTORIZZATO
0	AGOSTO 2009	EMISSIONE ELABORATI OPERE CIVILI PER CONSEGNA FINALE	Calabrese	Curi	Orsichello/Maria	Proietti