



DEVIAZIONI DI PROGETTO - scala 1:1000

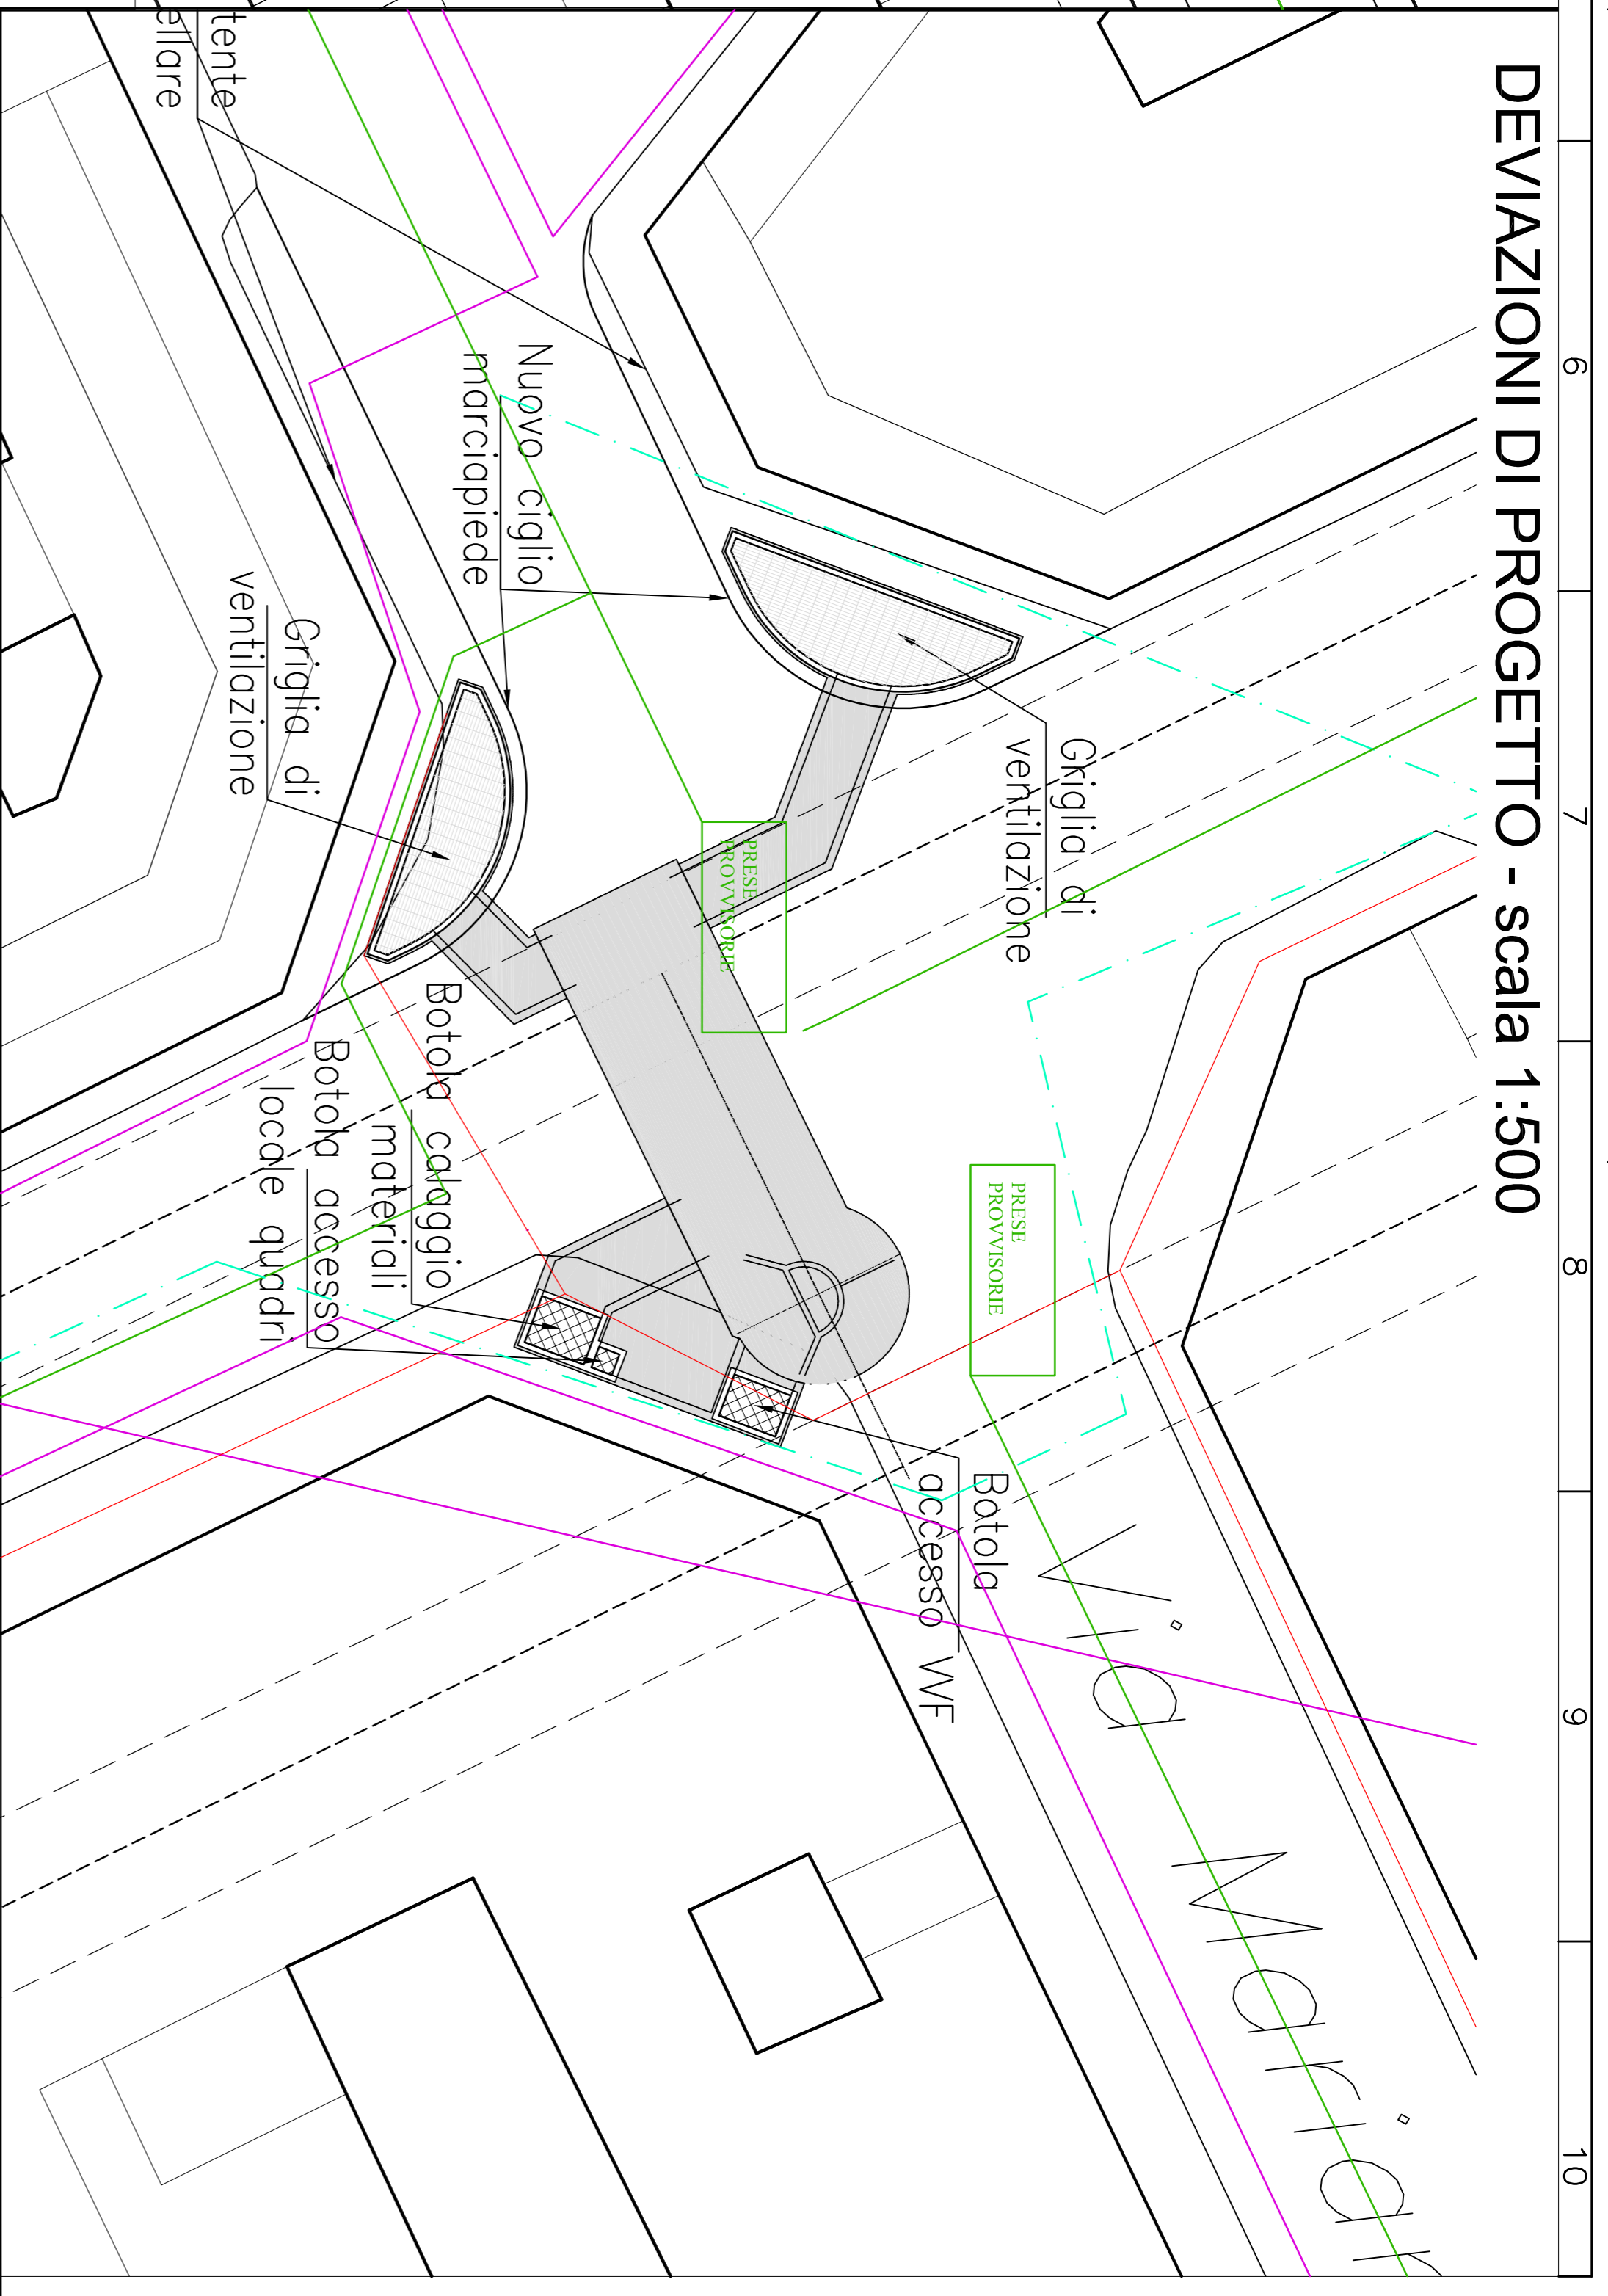

COMMITTENTE

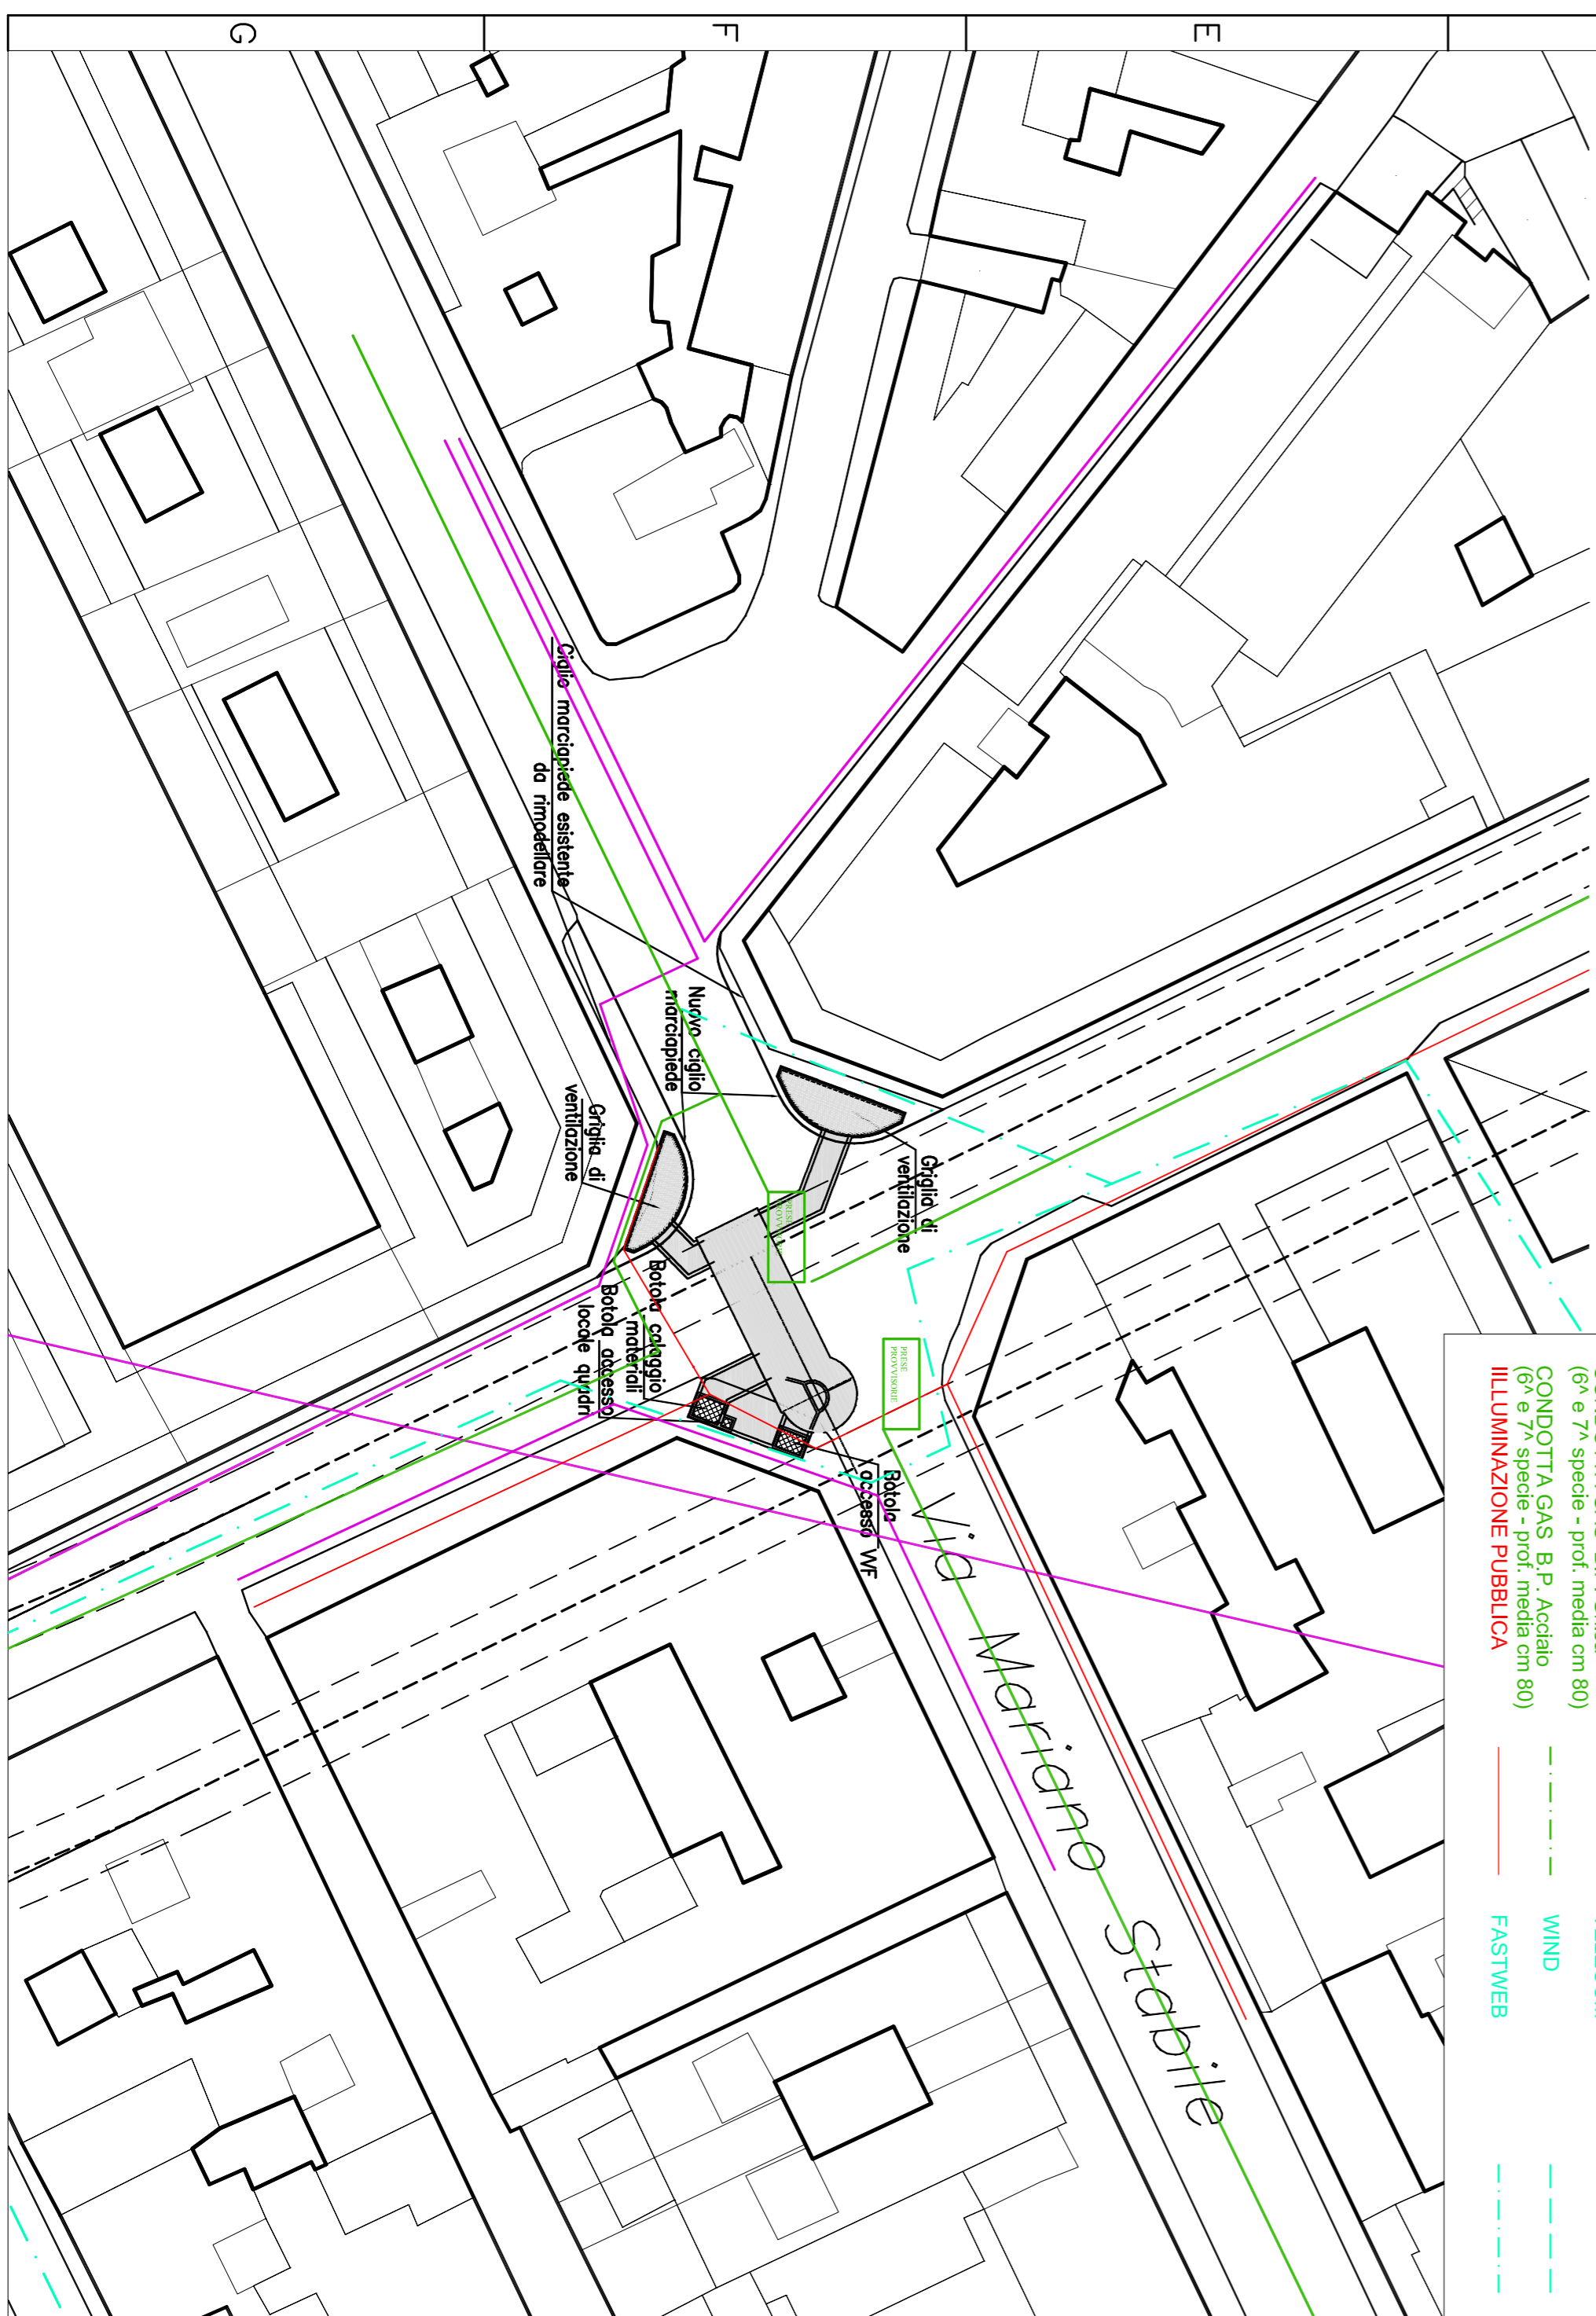

COMUNE DI PALERMO  
AREA INFRASTRUTTURE E TERRITORIO

PROGETTISTA

ATI:



METROPOLITANA AUTOMATICA LEGGERA DELLA CITTÀ DI PALERMO  
PRIMA LINEA  
TRATTA FUNZIONALE ORETÓN/NOTARBARTOLO  
PROGETTO PRELIMINARE

SOTTOSERVIZI  
POZZO N°6 - STATO ATTUALE E SISTEMAZIONE DEFINITIVA

COMMESSA	FASE	COMPARTO	DOCUMENTO	REV	SCALA	NOME FILE
MPA1	PIP	INT	IN/PI/16	0	VARIE	INT_INP16_0.dwg

REV.	DATA	DESCRIZIONE	REDAVTO	CONTROLLATO	APPROVATO	AUTORIZZATO
0	AGOSTO 2009	EMMISSIONE ELABORATI OPERE CIVILI PER CONSEGNA FINALE	Calabrese	Guilì	Discepolo Nicolai	Piscitelli