


STATO DI FATTO - scala 1:1000

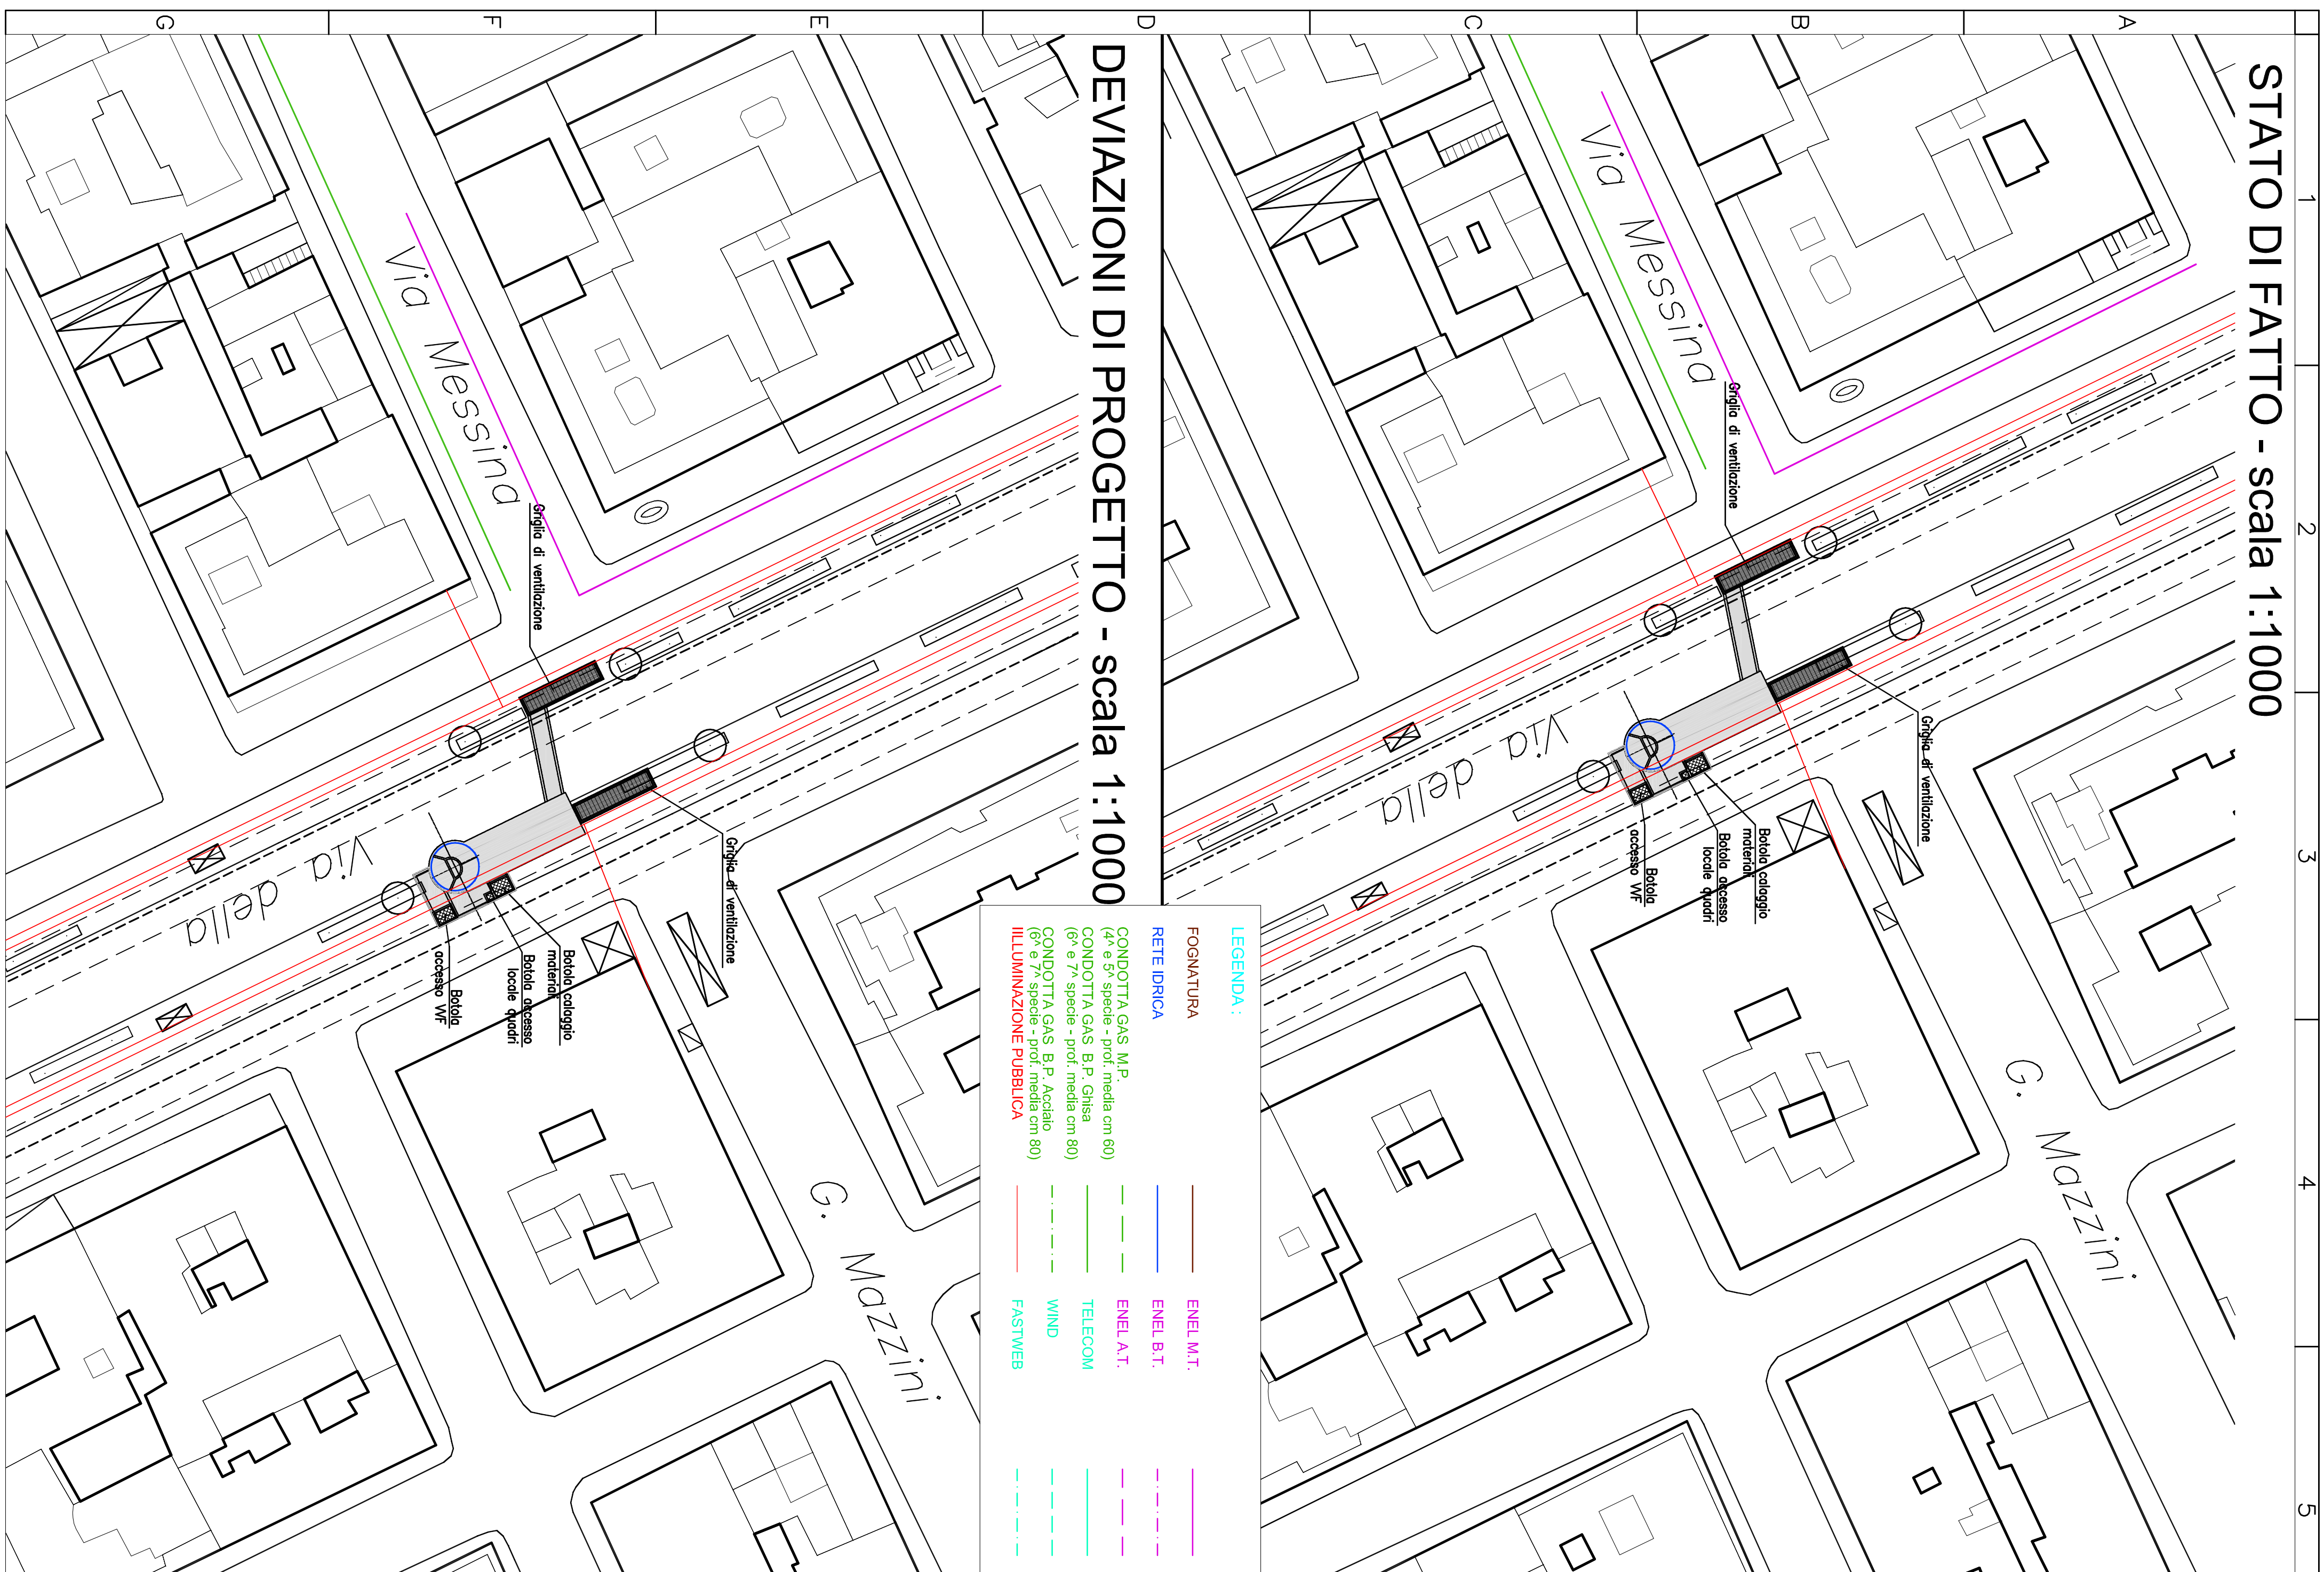


DEVIAZIONI DI PROGETTO - scala 1:1000

LEGENDA:

FOGNATURA	—	ENEL M.T.	—
RETE IDRICA	—	ENEL B.T.	—
CONDOTTA GAS M.P. (4 e 5 specie - prof. media cm 60)	—	ENEL A.T.	—
CONDOTTA GAS B.P. Ghisa (6 e 7 specie - prof. media cm 80)	—	TELECOM	—
CONDOTTA GAS B.P. Acciaio (8 e 9 specie - prof. media cm 80)	—	WIND	—
ILLUMINAZIONE PUBBLICA	—	FASTWEB	—

DEVIAZIONI DI PROGETTO - scala 1:500

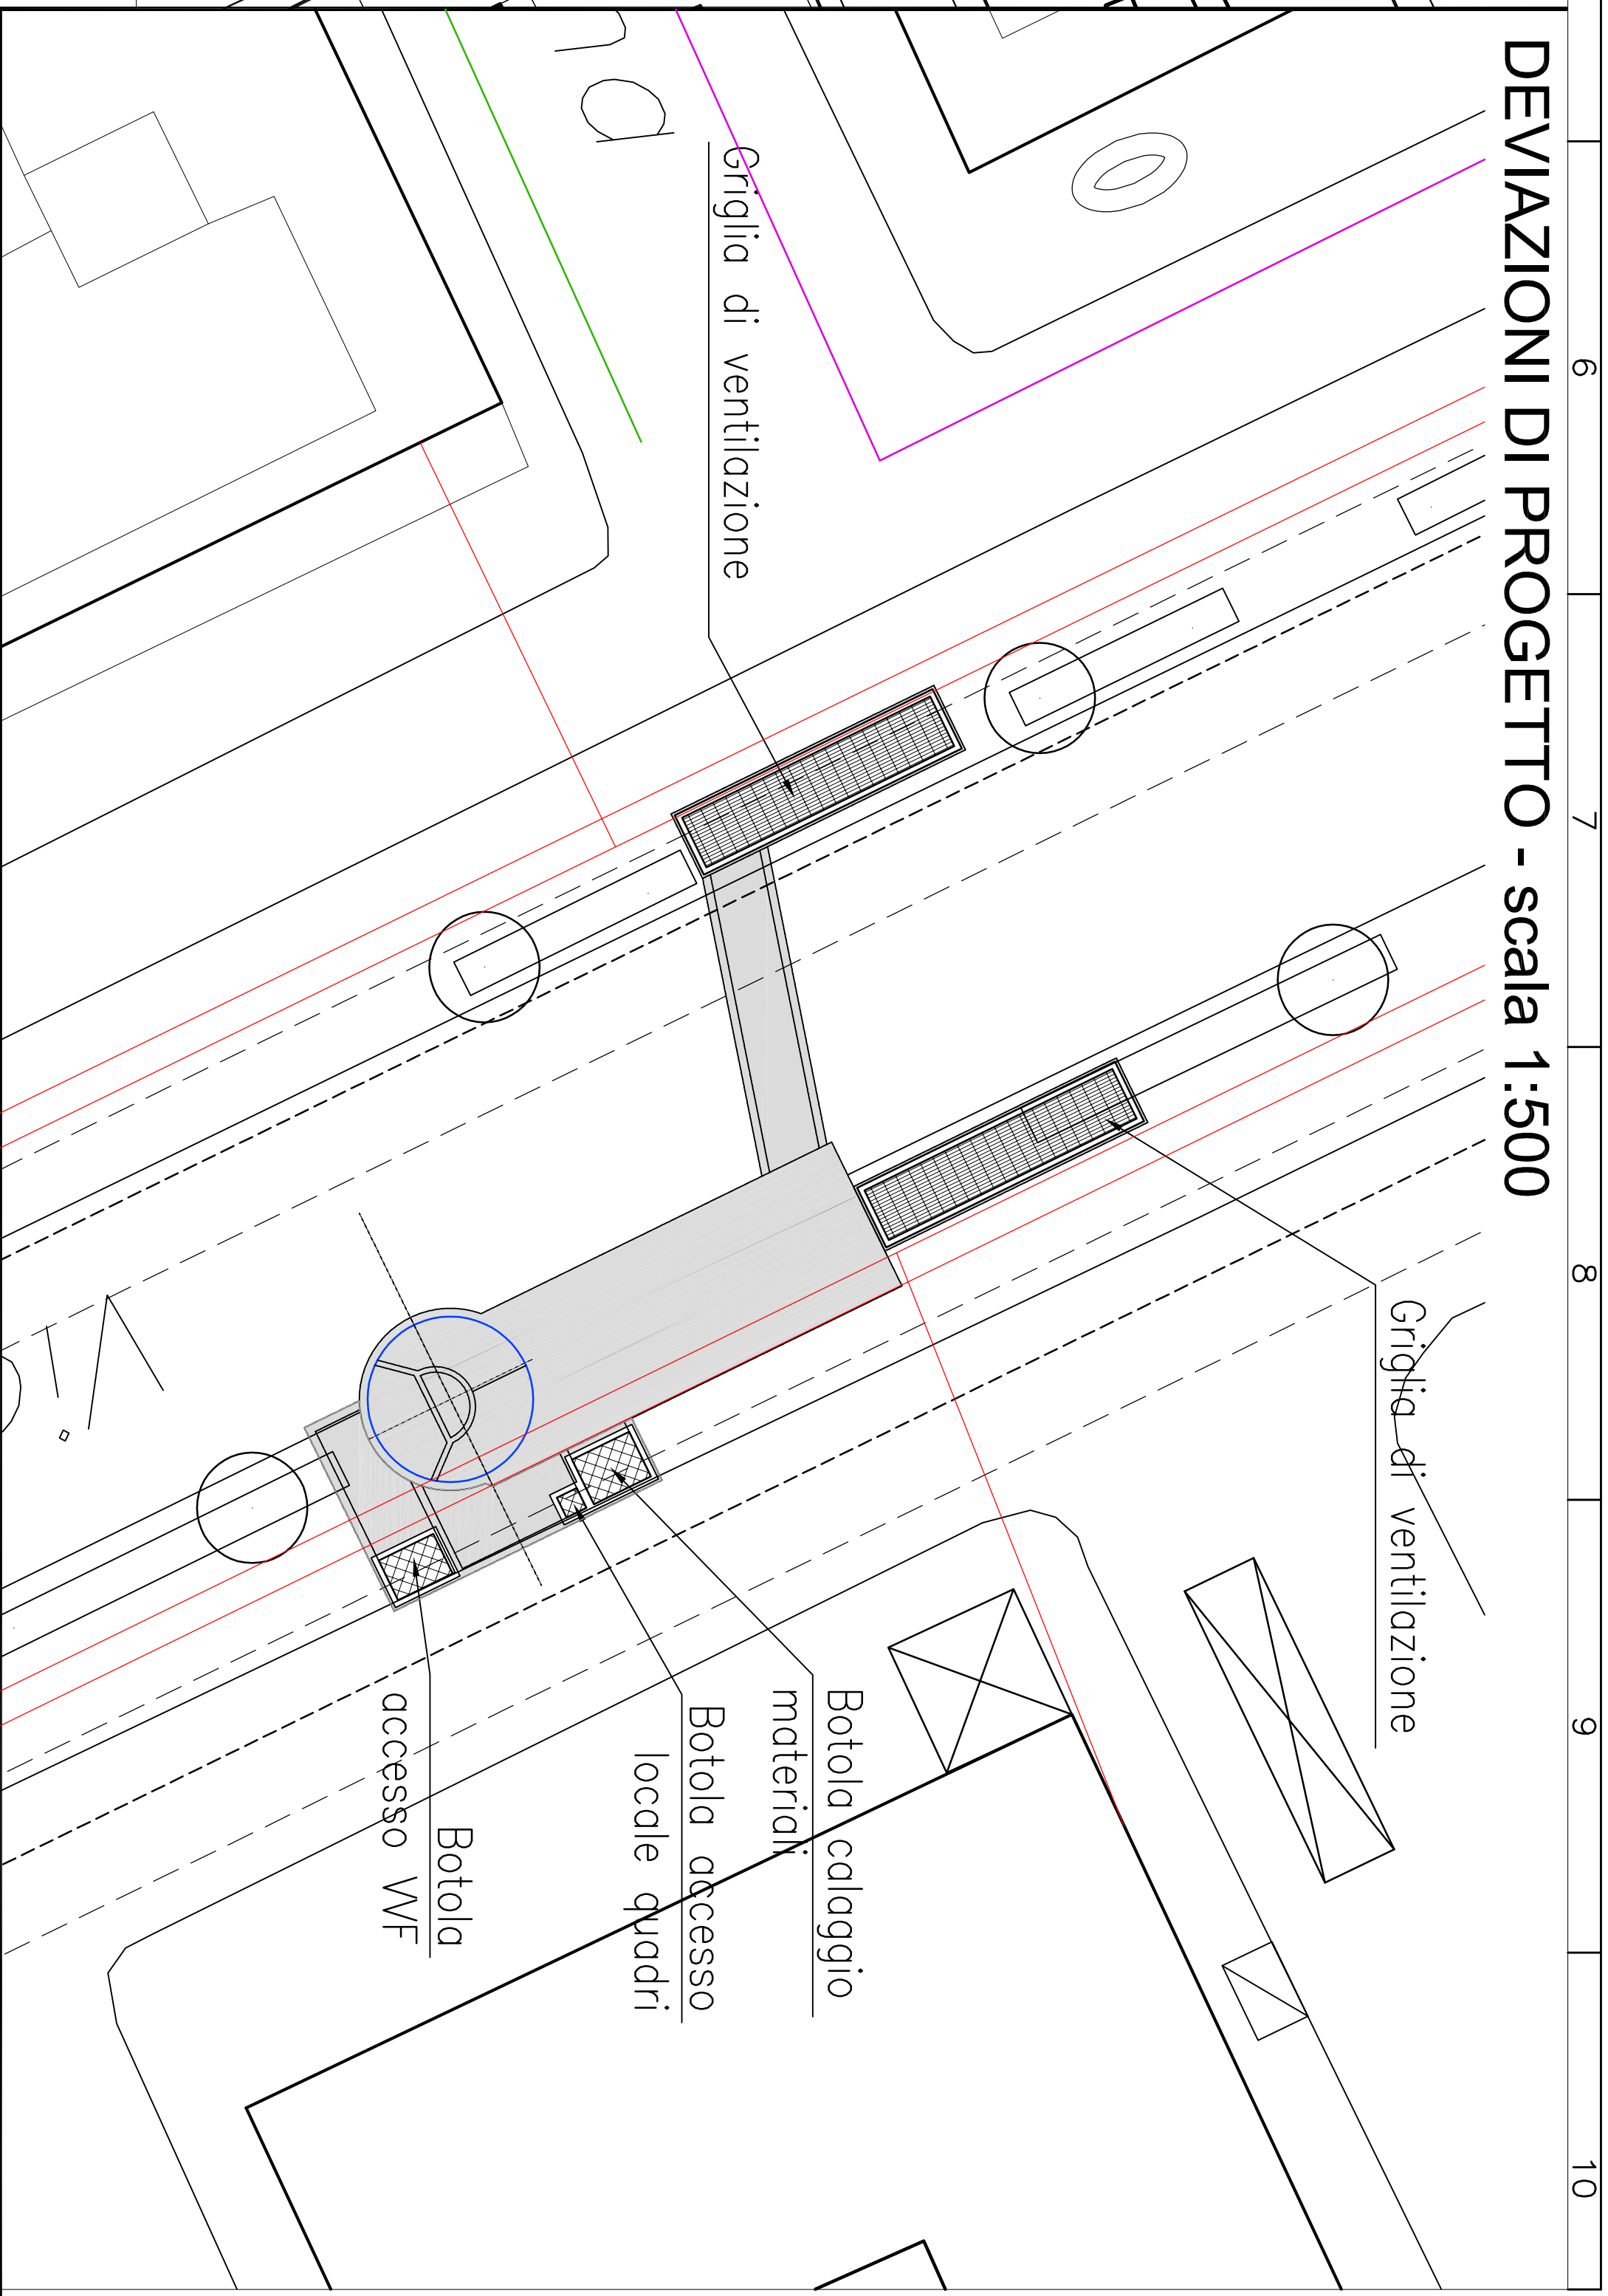

COMMITTENTE



COMUNE DI PALERMO
AREA INFRASTRUTTURE E TERRITORIO

PROGETTISTA

ATI:



METROPOLITANA AUTOMATICA LEGGERA DELLA CITTÀ DI PALERMO
PRIMA LINEA
TRATTA FUNZIONALE ORETON/NOTARBARTOLO
PROGETTO PRELIMINARE

SOTTOSERVIZI
POZZO N°7 - STATO ATTUALE E SISTEMAZIONE DEFINITIVA

COMMESSA	FASE	COMPARTO	DOCUMENTO	REV.	SCALA	NOTE FILE
MPA1	PIP	INT	IN/PI/17	0	VARIE	INT_INP17_0.dwg

REV.	DATA	DESCRIZIONE	REDAATTO	CONTROLLATO	APPROVATO	AUTORIZZATO
0	AGOSTO 2009	EMISSIONE ELABORATI OPERE CIVILI PER CONSEGNA FINALE	Calabrese	Ceri	Orsichio/Noce	Proietti