


STATO DI FATTO - scala 1:1000

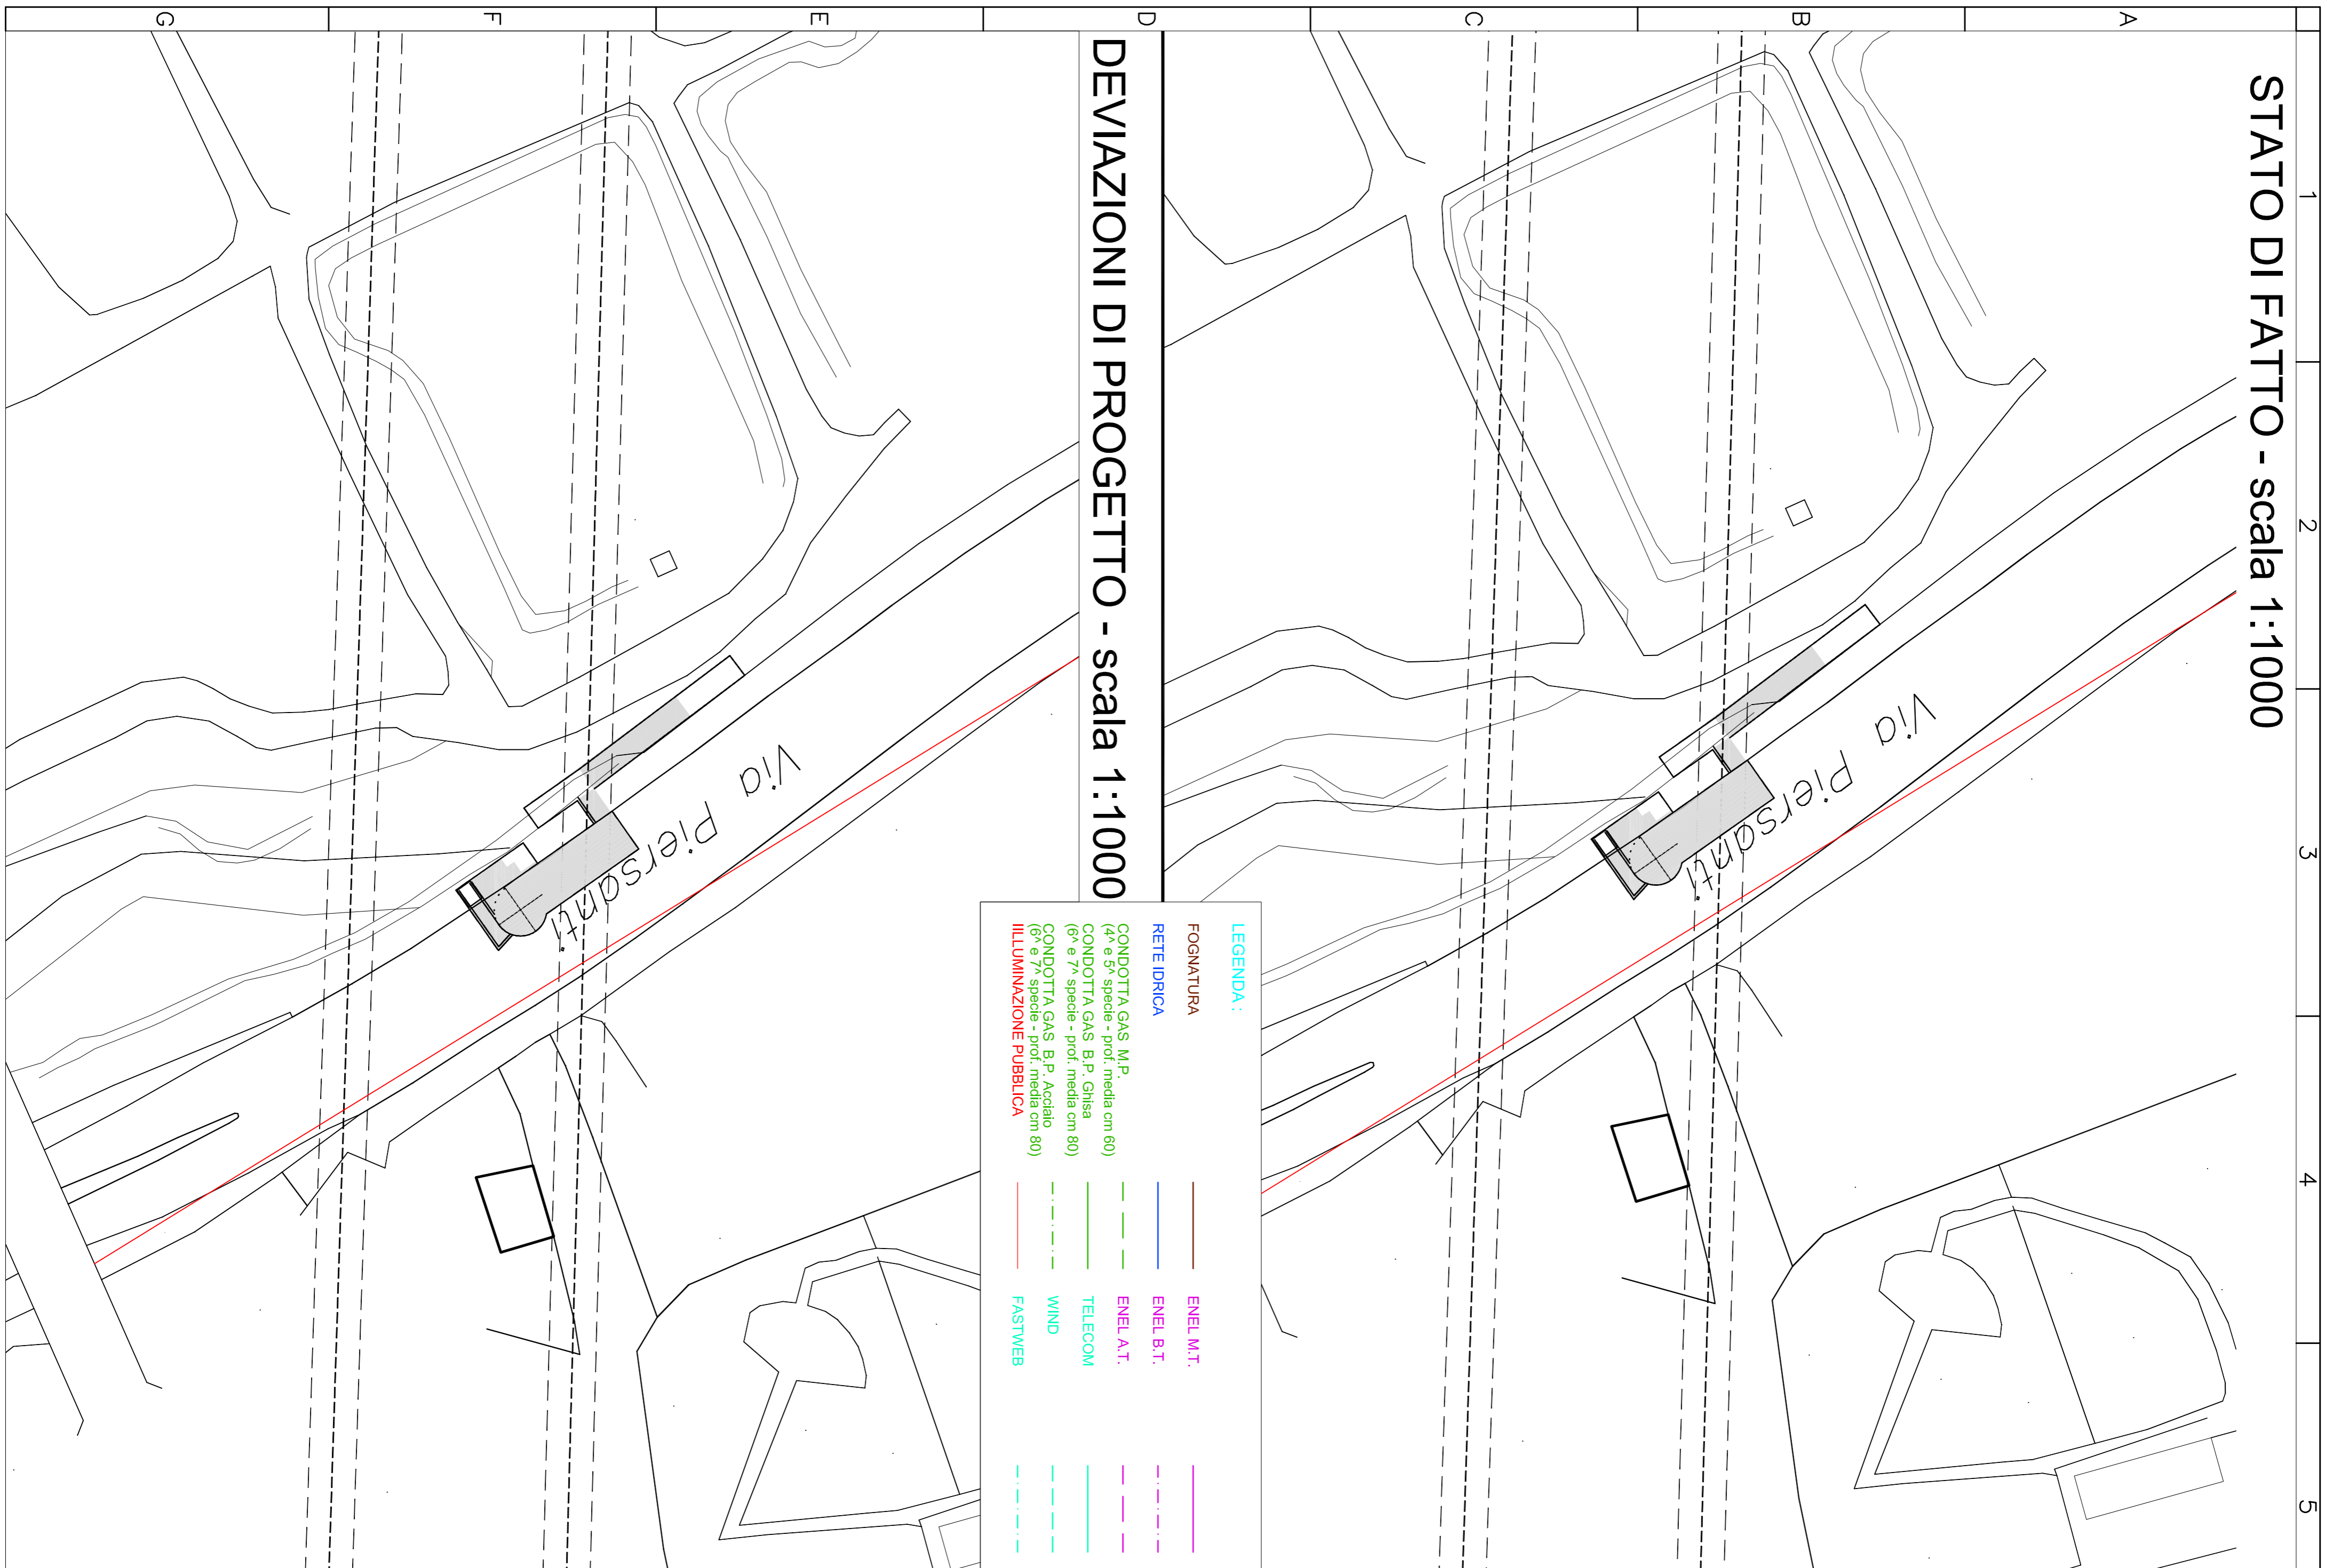


DEVIAZIONI DI PROGETTO - scala 1:1000

LEGENDA:

FOGNATURA	ENEL MT.	ENEL AT1
RETE IDRICA	ENEL BT	TELECOM
CONDOTTA GAS M.P. (4" e 3" speciale - prof. media cm 80)	ENEL AT1	WIND
CONDOTTA GAS B.P. Galisa (6" e 7" speciale - prof. media cm 80)	TELECOM	FASTWEB
CONDOTTA GAS B.P. Acciaio (6" e 7" speciale - prof. media cm 80)	WIND	
ILLUMINAZIONE PUBBLICA	FASTWEB	

DEVIAZIONI DI PROGETTO - scala 1:500

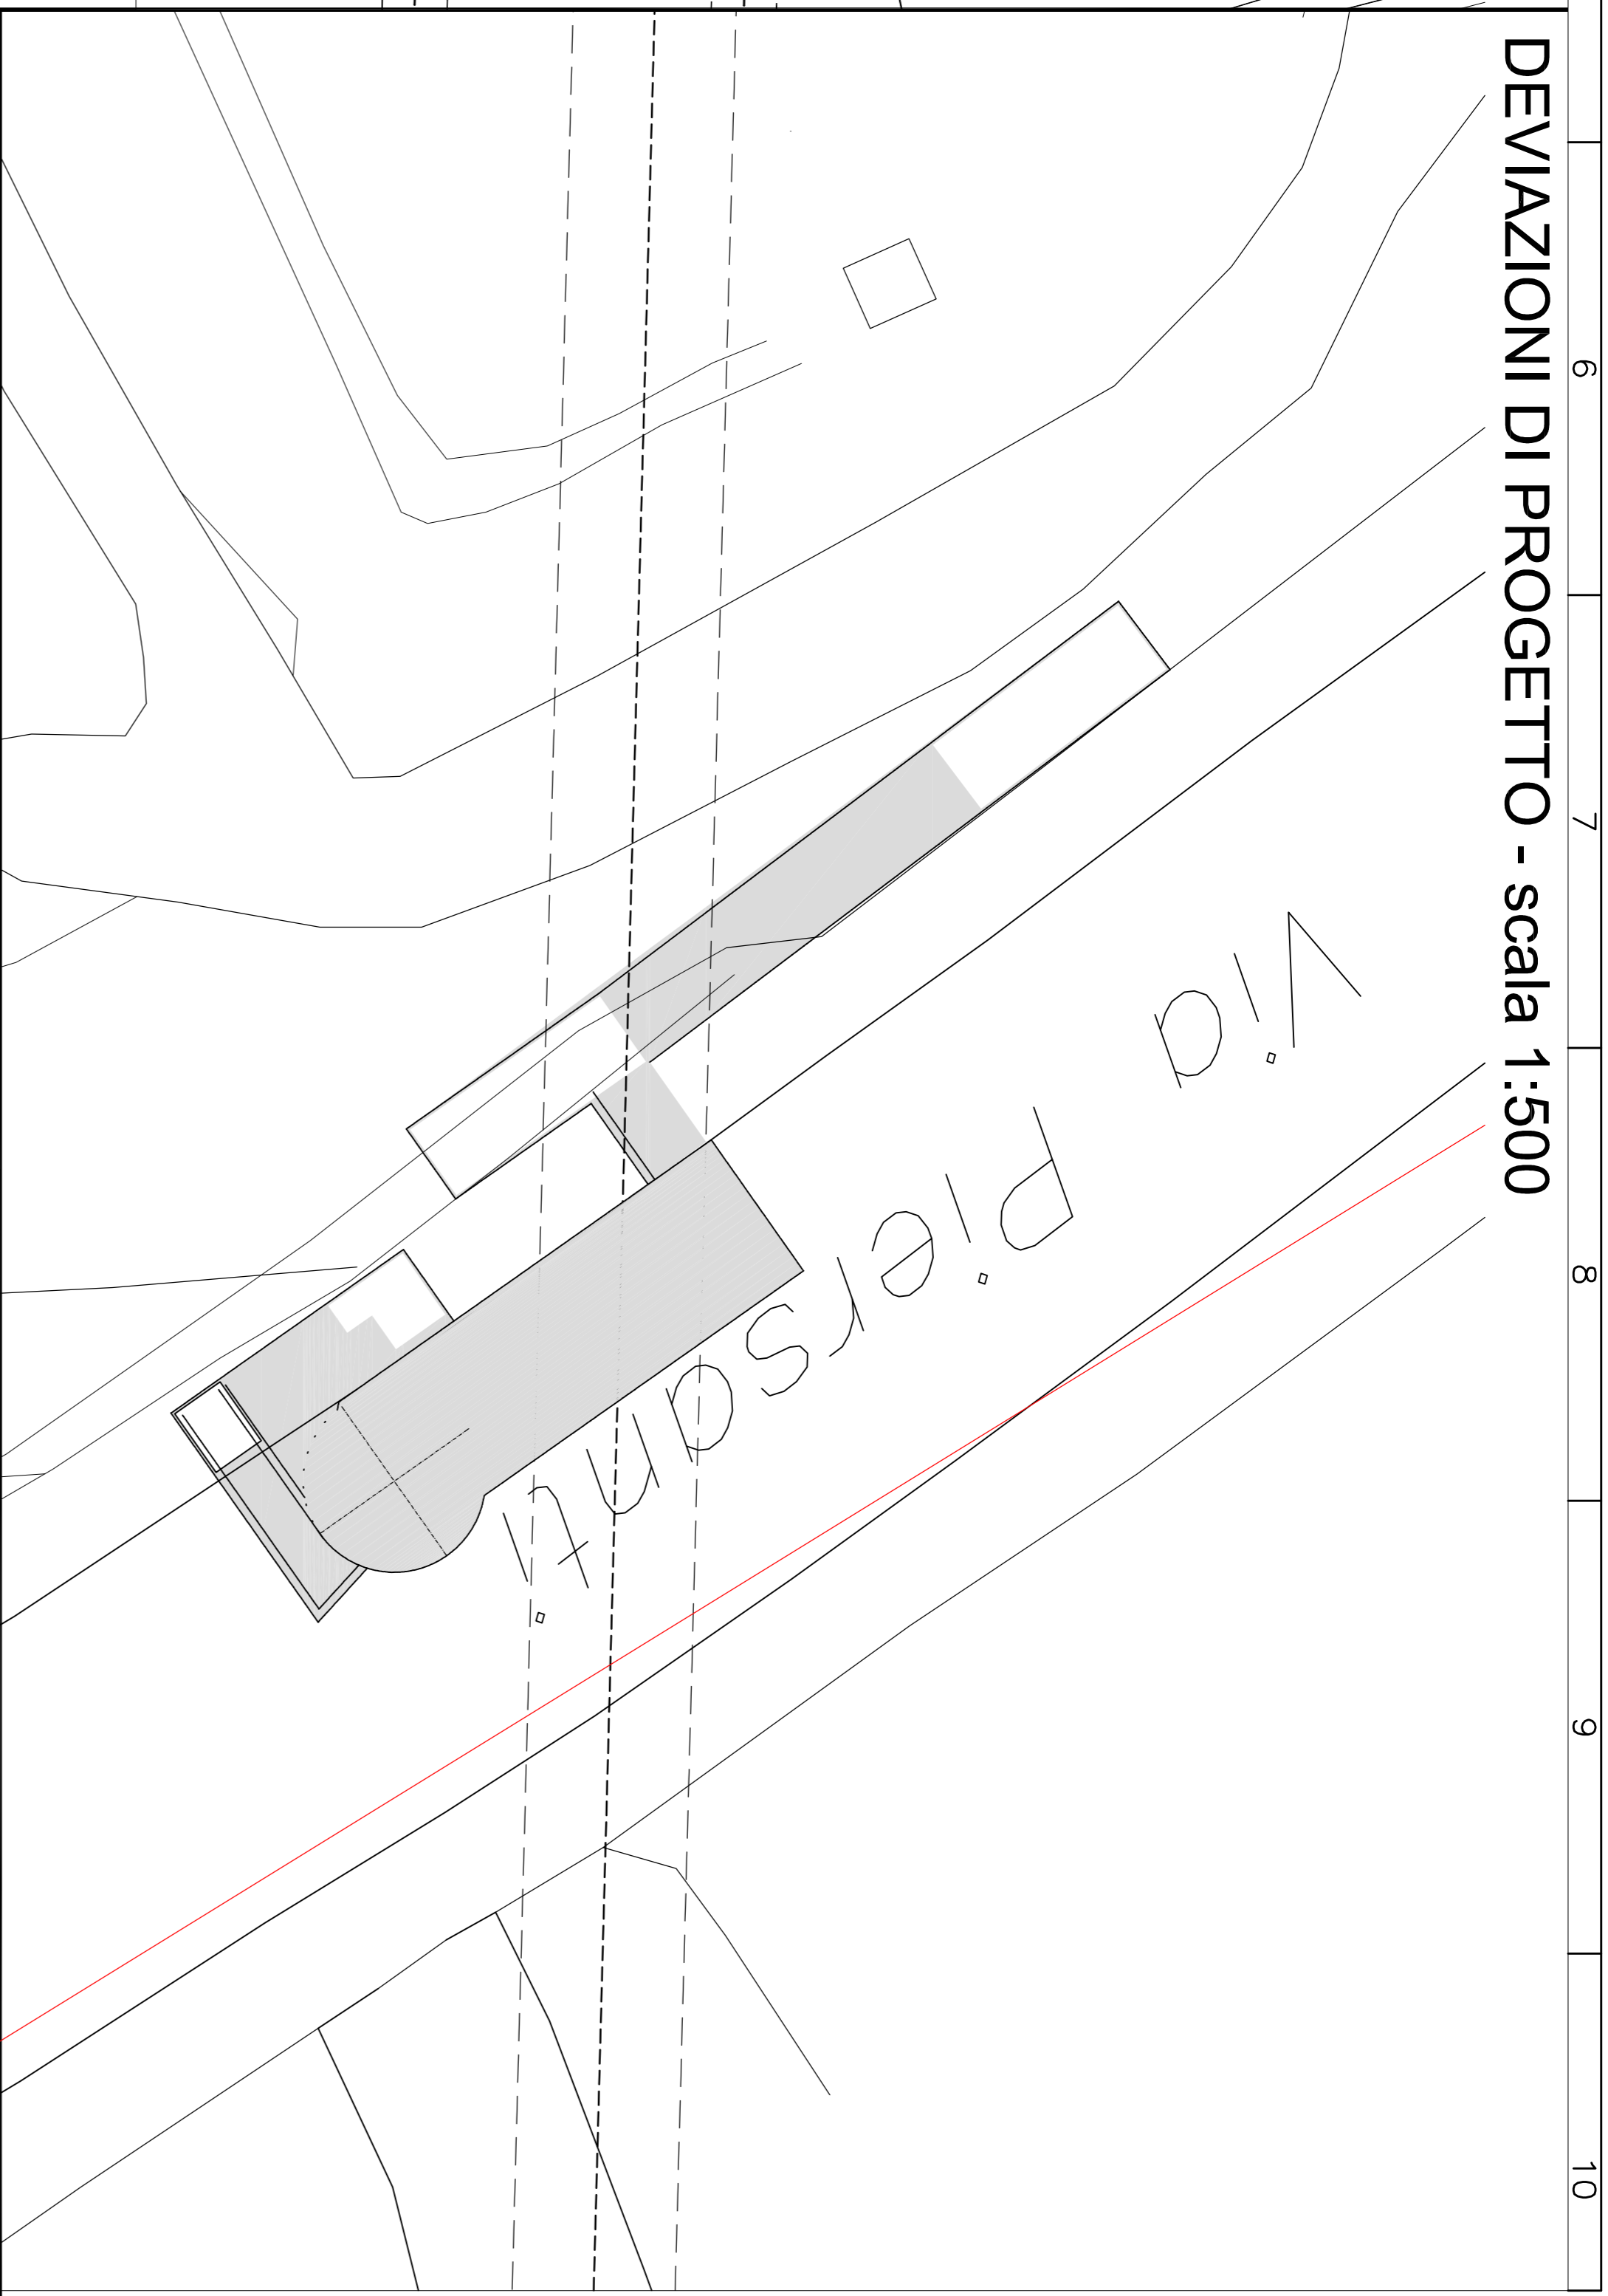

COMMITTENTE



COMUNE DI PALERMO
AREA INFRASTRUTTURE E TERRITORIO

PROGETTISTA

ATI:



METROPOLITANA AUTOMATICA LEGGERA DELLA CITTÀ DI PALERMO
PRIMA LINEA
TRATTA FUNZIONALE ORET/NOTARBARTOLO
PROGETTO PRELIMINARE

SOTTOSERVIZI
POZZO n°8 - STATO ATTUALE E SISTEMAZIONE DEFINITIVA

COMMESSA	FASE	COMPARTO	DOCUMENTO	REV	SCALA	NOME FILE
MPA1	PIP	INT	INPP18	0	VARIE	INT_INPP18_0.dwg

REV.	DATA	DESCRIZIONE	REDAATTO	CONTROLLATO	APPROVATO	AUTORIZZATO
0	AGOSTO 2008	EMMISSIONE ELABORATI OPERE CIVILI PER CONSEGNA FINALE	Calabrese	Guil	Orsichio/Novali	Prognali