



PIANO ATRIO

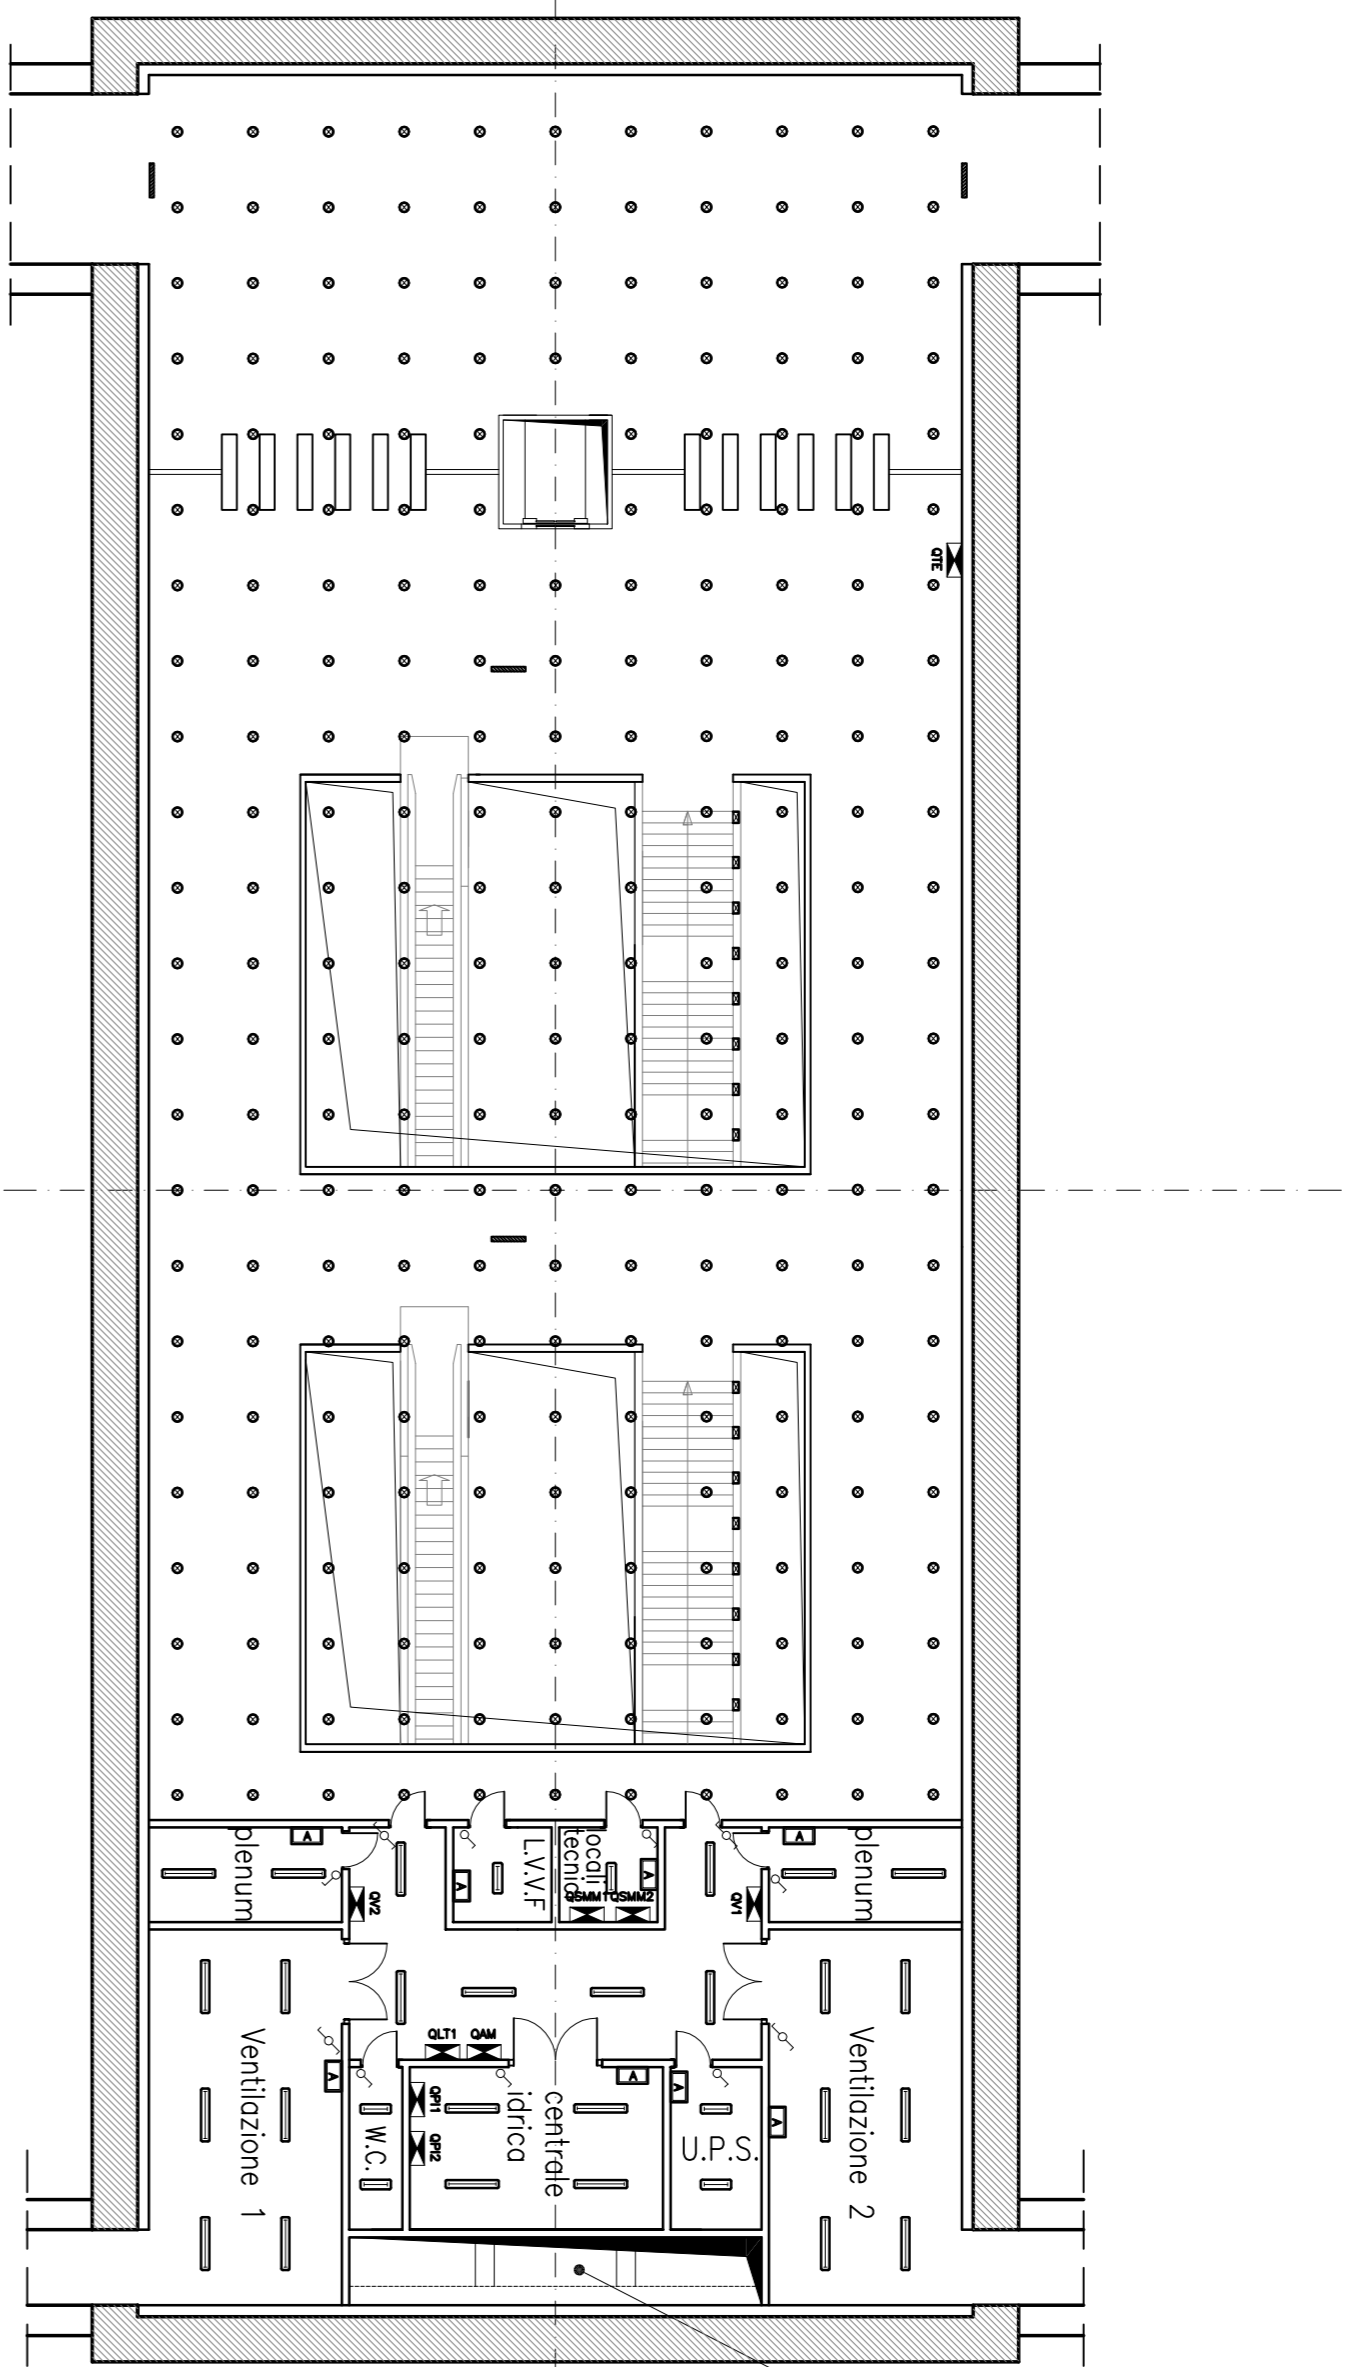

coveido tecnico

PIANO MEZZANINO

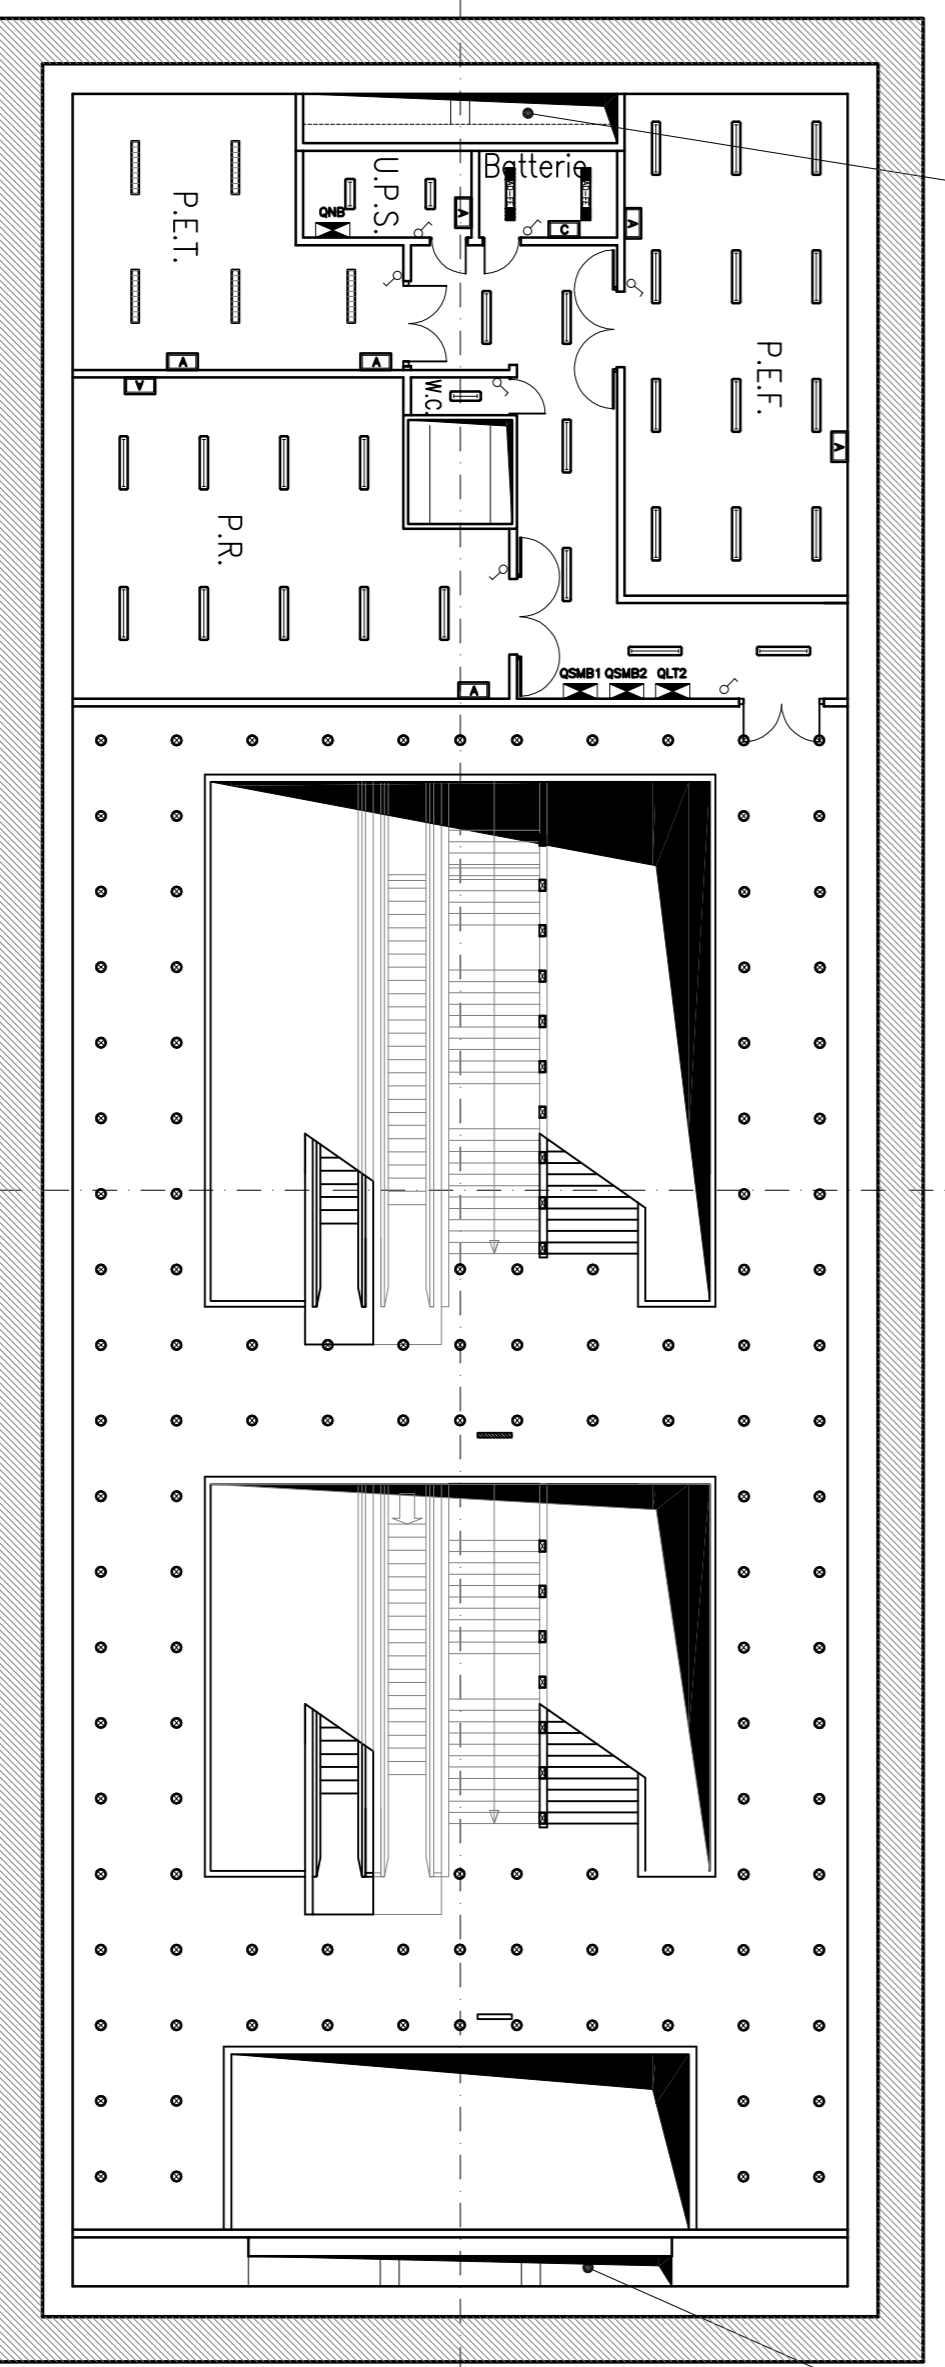


coveido tecnico

coveido tecnico

coveido tecnico

PIANO BANCHINA

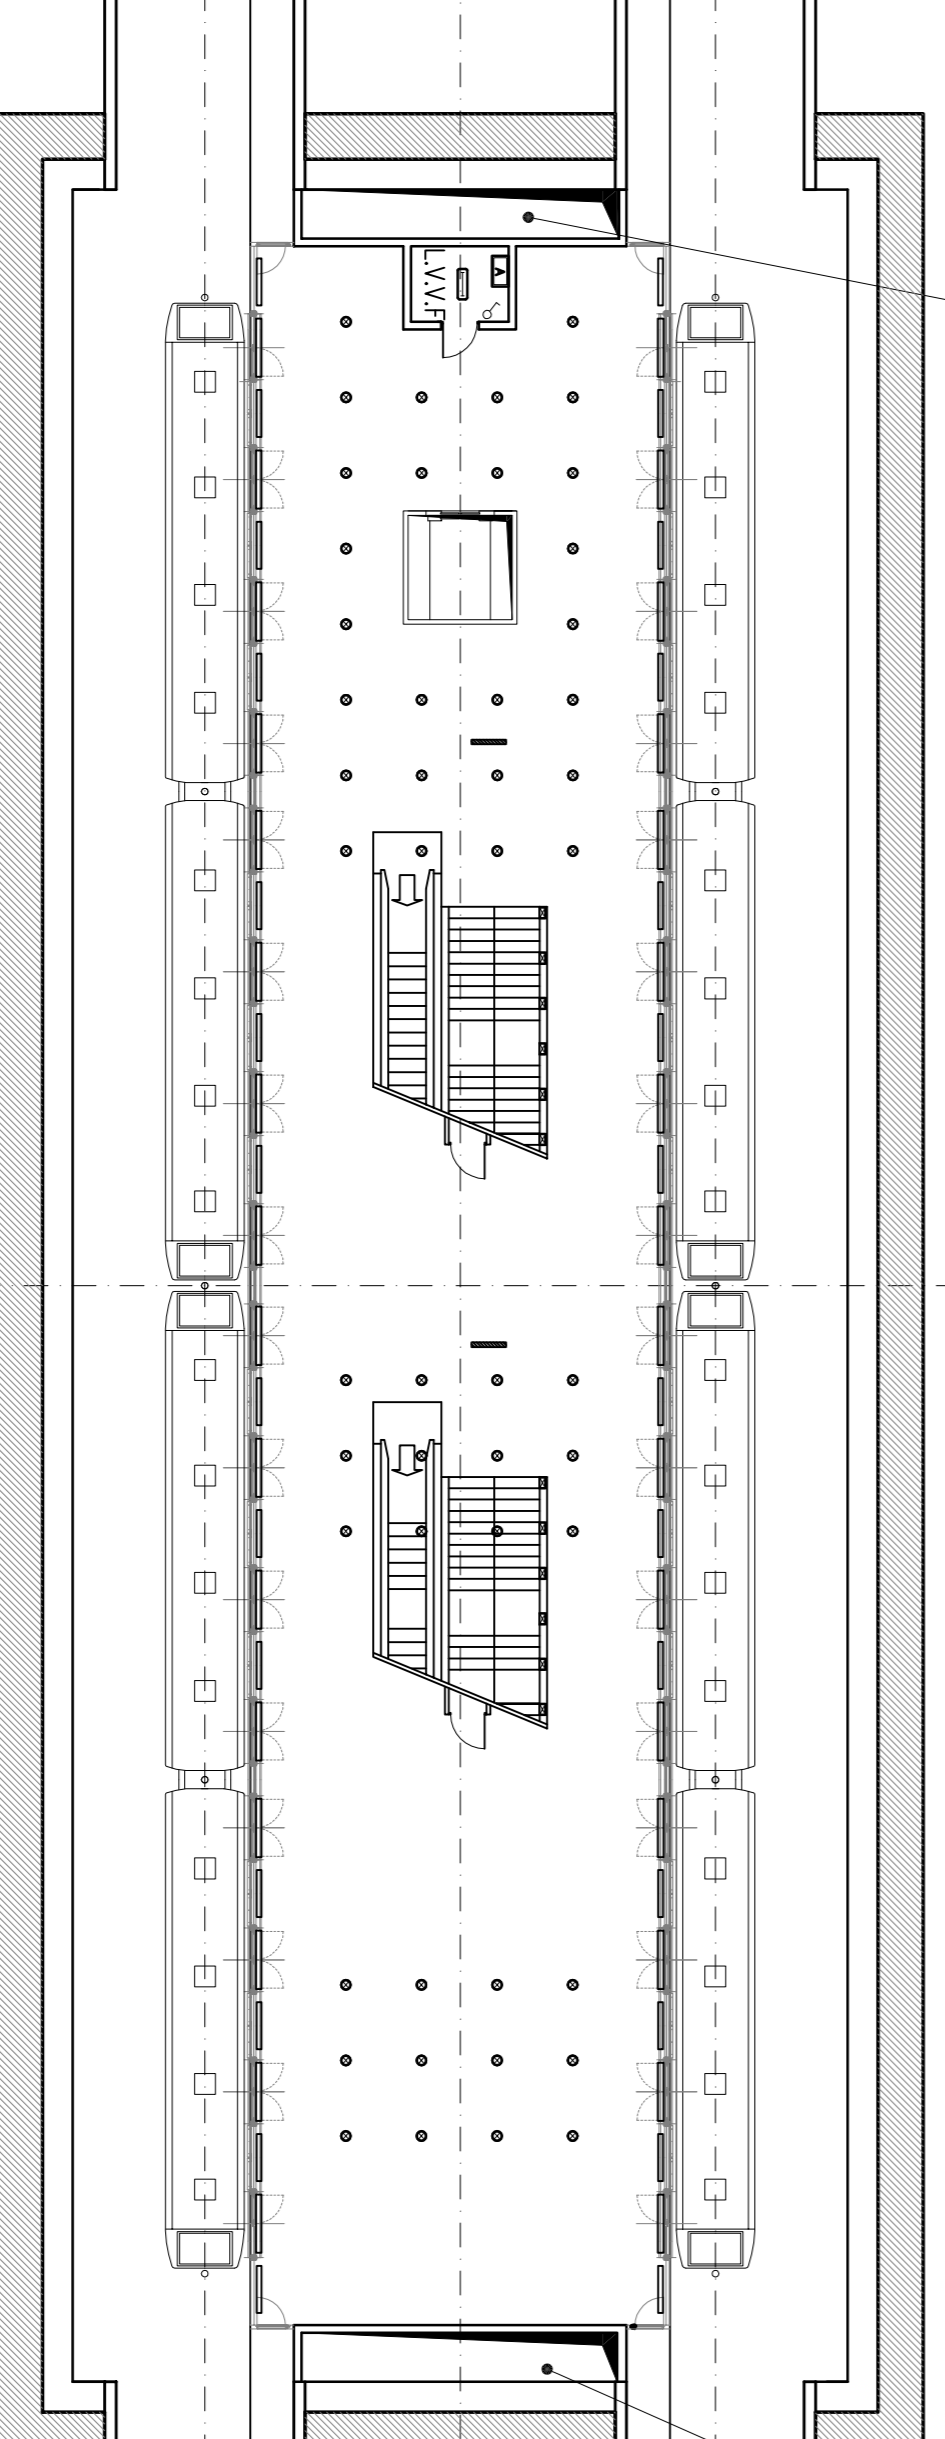

coveido tecnico

①	Apparecchio domlight di incasso, per n.2 lampade fluorescenti compatte TC-D, con reattore magnetico e condensatore, grado di protezione IP44.
②	Apparecchio per montaggio a parete in locali con viderterminali fluorescenti da 50w.
③	Apparecchio da incasso a parete per n.1 lampada fluorescente compatte TC-D, per illuminazione indiretta, grado di protezione IP25.
④	Proiettore fissa, con scatola di montaggio, per n.2 lampade fluorescenti compatte TC-D, per illuminazione indiretta, grado di protezione IP25.
⑤	Apparecchi alogeni per luci fluorescenti lineari alogeni, con reattore magnetico e condensatore di risonanza, grado di protezione IP25, classe di isolamento 2, con tubo di protezione ø37 mm in policarbonato infilabile.
⑥	Apparecchi di comando 10A-250V, in opera in custodia modulare IP25 (vedere? per montaggio incasso oppure per montaggio a parete)
⑦	Segnapagina luminosa a batteria e a soffitto
⑧	Lucine elettrico secondario
⑨	Proiettore per lampade ad ioduri metallici HI.
⑩	Armatura illuminante serie EVF con protezione antideflagrante Ecd II C 15 per n.1 lampada fluorescente ø26,35W, custodia in lega di alluminio, vetro resistente alle alte temperature, grado di protezione IP25.
⑪	Apparecchi di comando 10A-250V, in opera in custodia modulare IP25 (vedere? per montaggio incasso oppure per montaggio a parete)


COMMITTENTE

COMUNE DI PALERMO
AREA INFRASTRUTTURE E TERRITORIO

PROGETTISTA

ATI:

METROPOLITANA AUTOMATICA LEGGERA DELLA CITTÀ DI PALERMO
PRIMA LINEA
TRATTA FUNZIONALE ORETTO/NOTARBARTOLO
PROGETTO PRELIMINARE

STAZIONE TIPO
SISTEMA MINIMO INGOMBRO
IMPIANTI ELETTRICI
DISTRIBUZIONE GENERALE

COMMESSA			DOCUMENTO		NOVEMBRE FILE	
MPA1	FASE COMPARTO	ITC	FV/DG/01	0	1:200	ITC_FVDG01_01.dwg
0	AGOSTO 2008	EMISSIONE ELABORATI OPERE CIVILI PER CONCESSIONE FINALE		Fedeli	Diego D'Amico	Fedeli
REV.	DATA	DESCRIZIONE		REDAITO	CONTROLLATO	APPROVATO

PROGETTISTA