



PIANO ATRIO

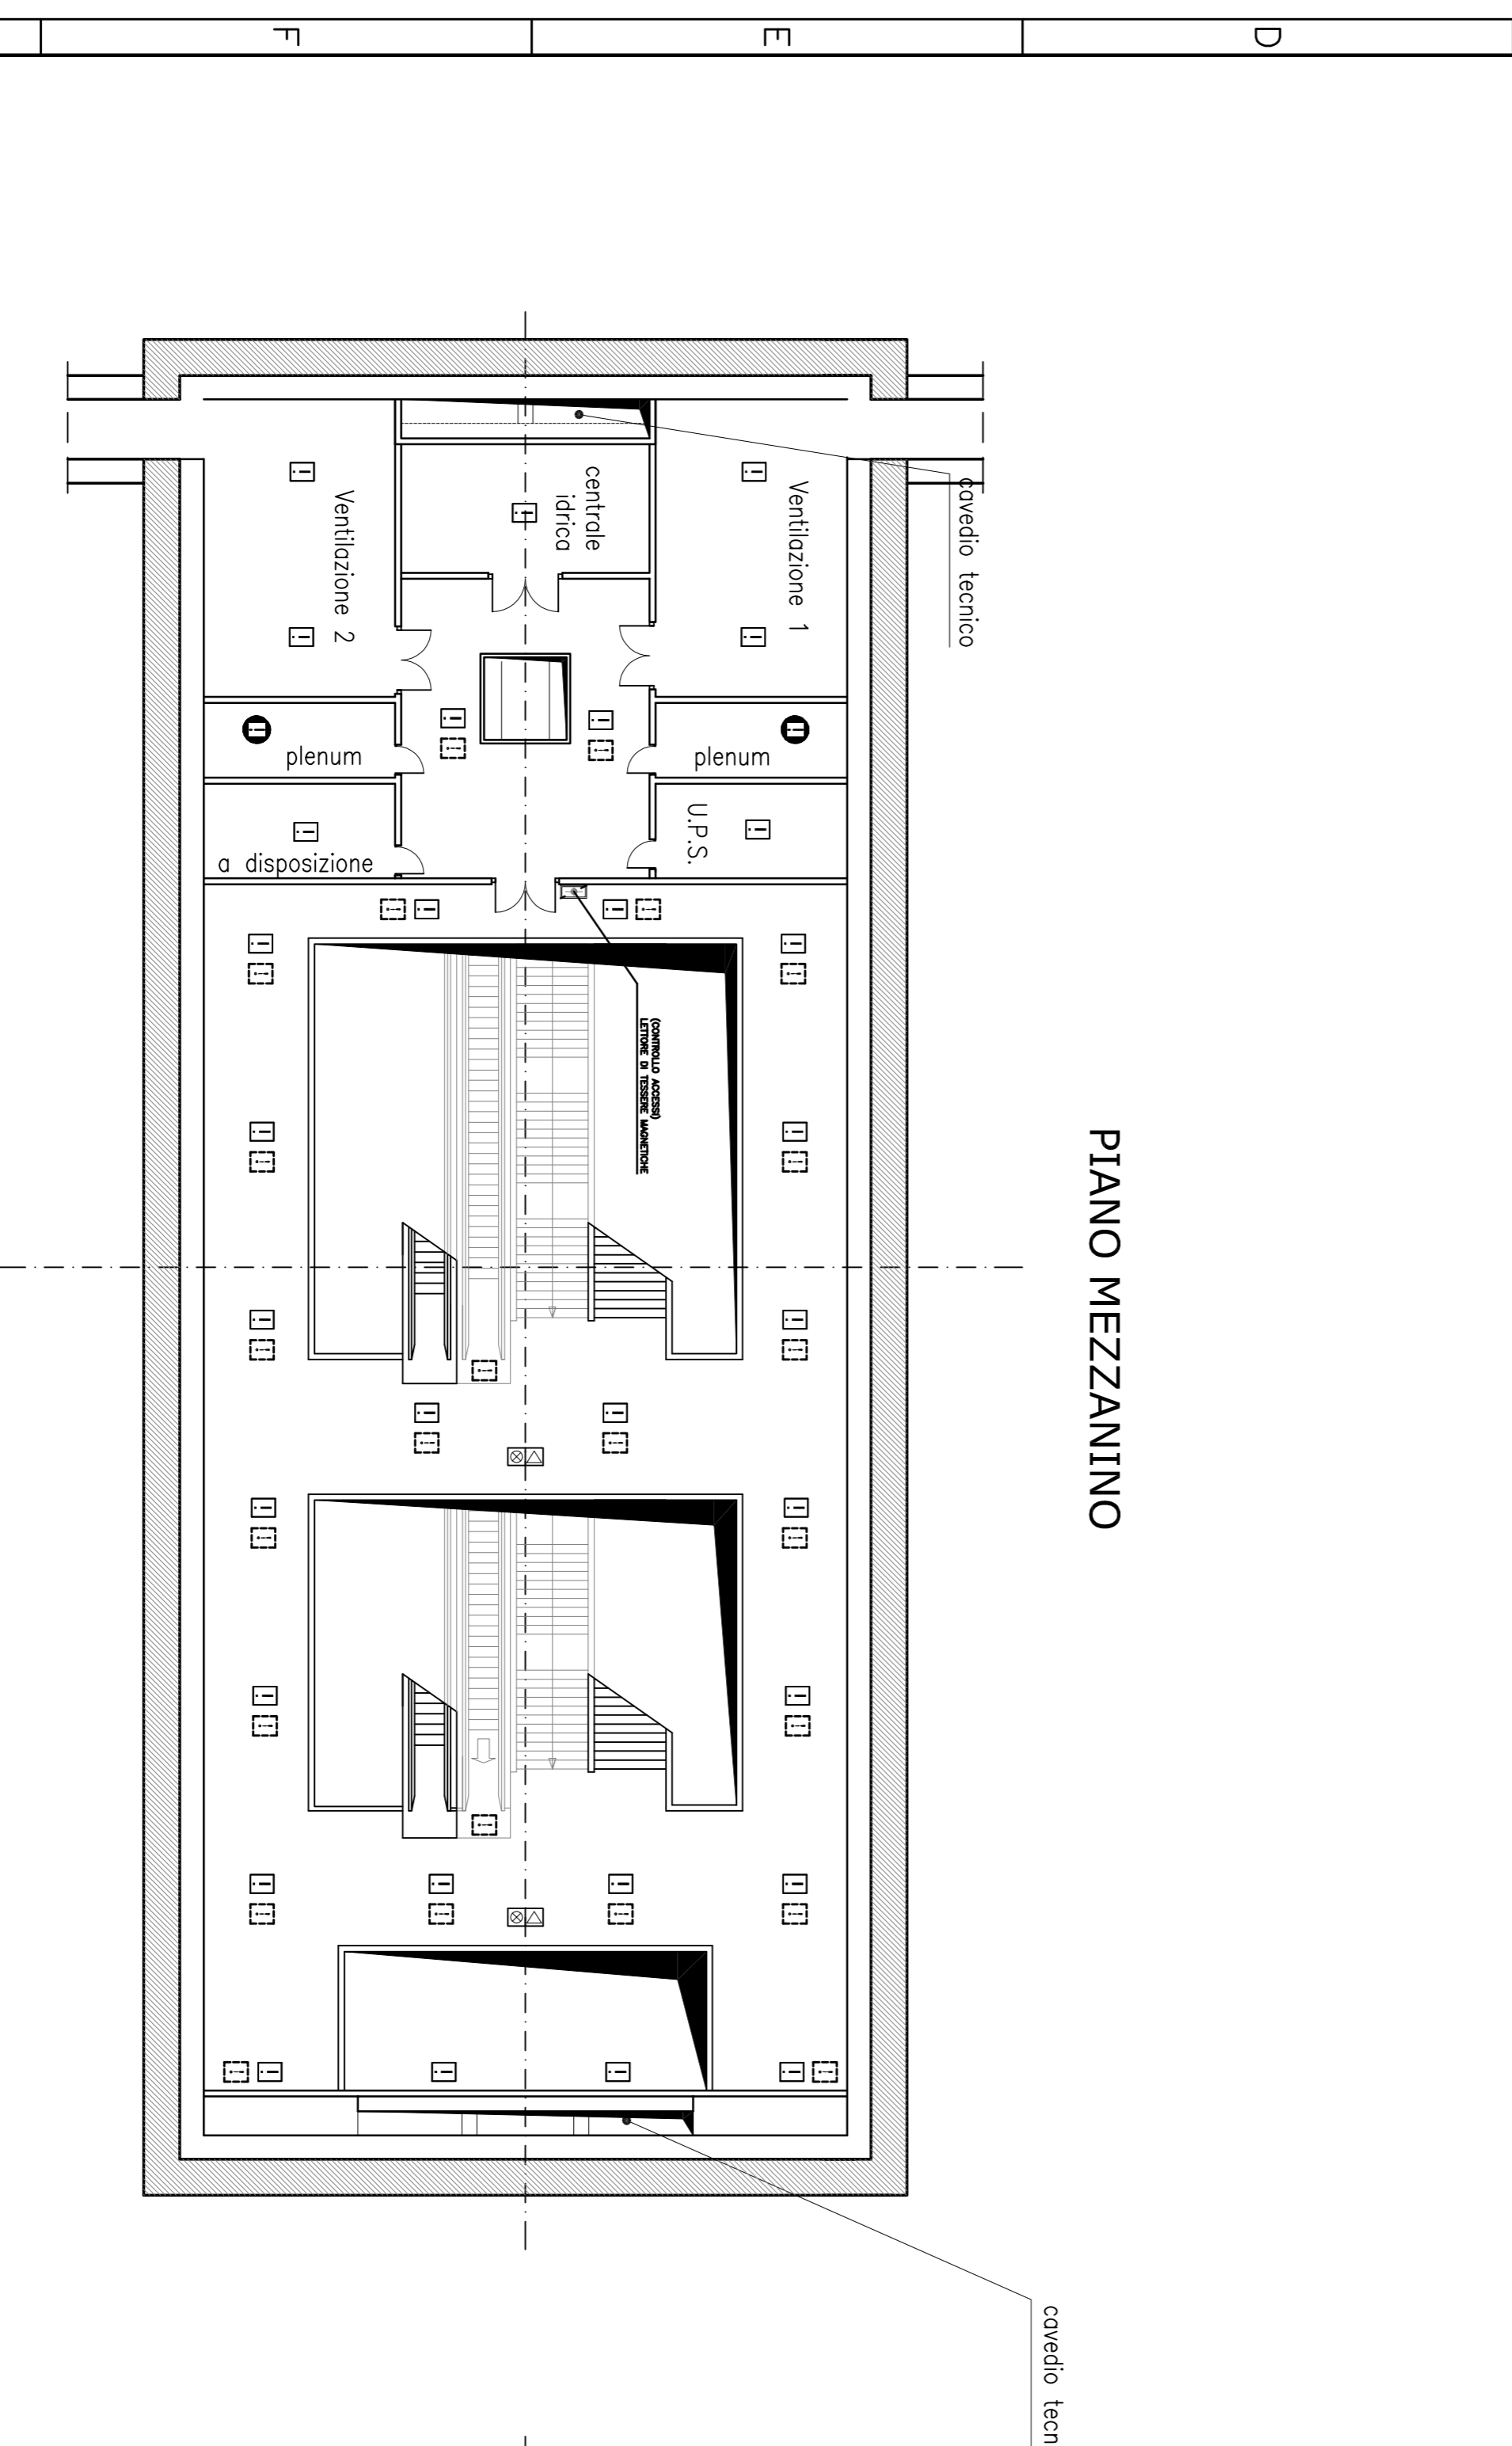

PIANO MEZZANINO

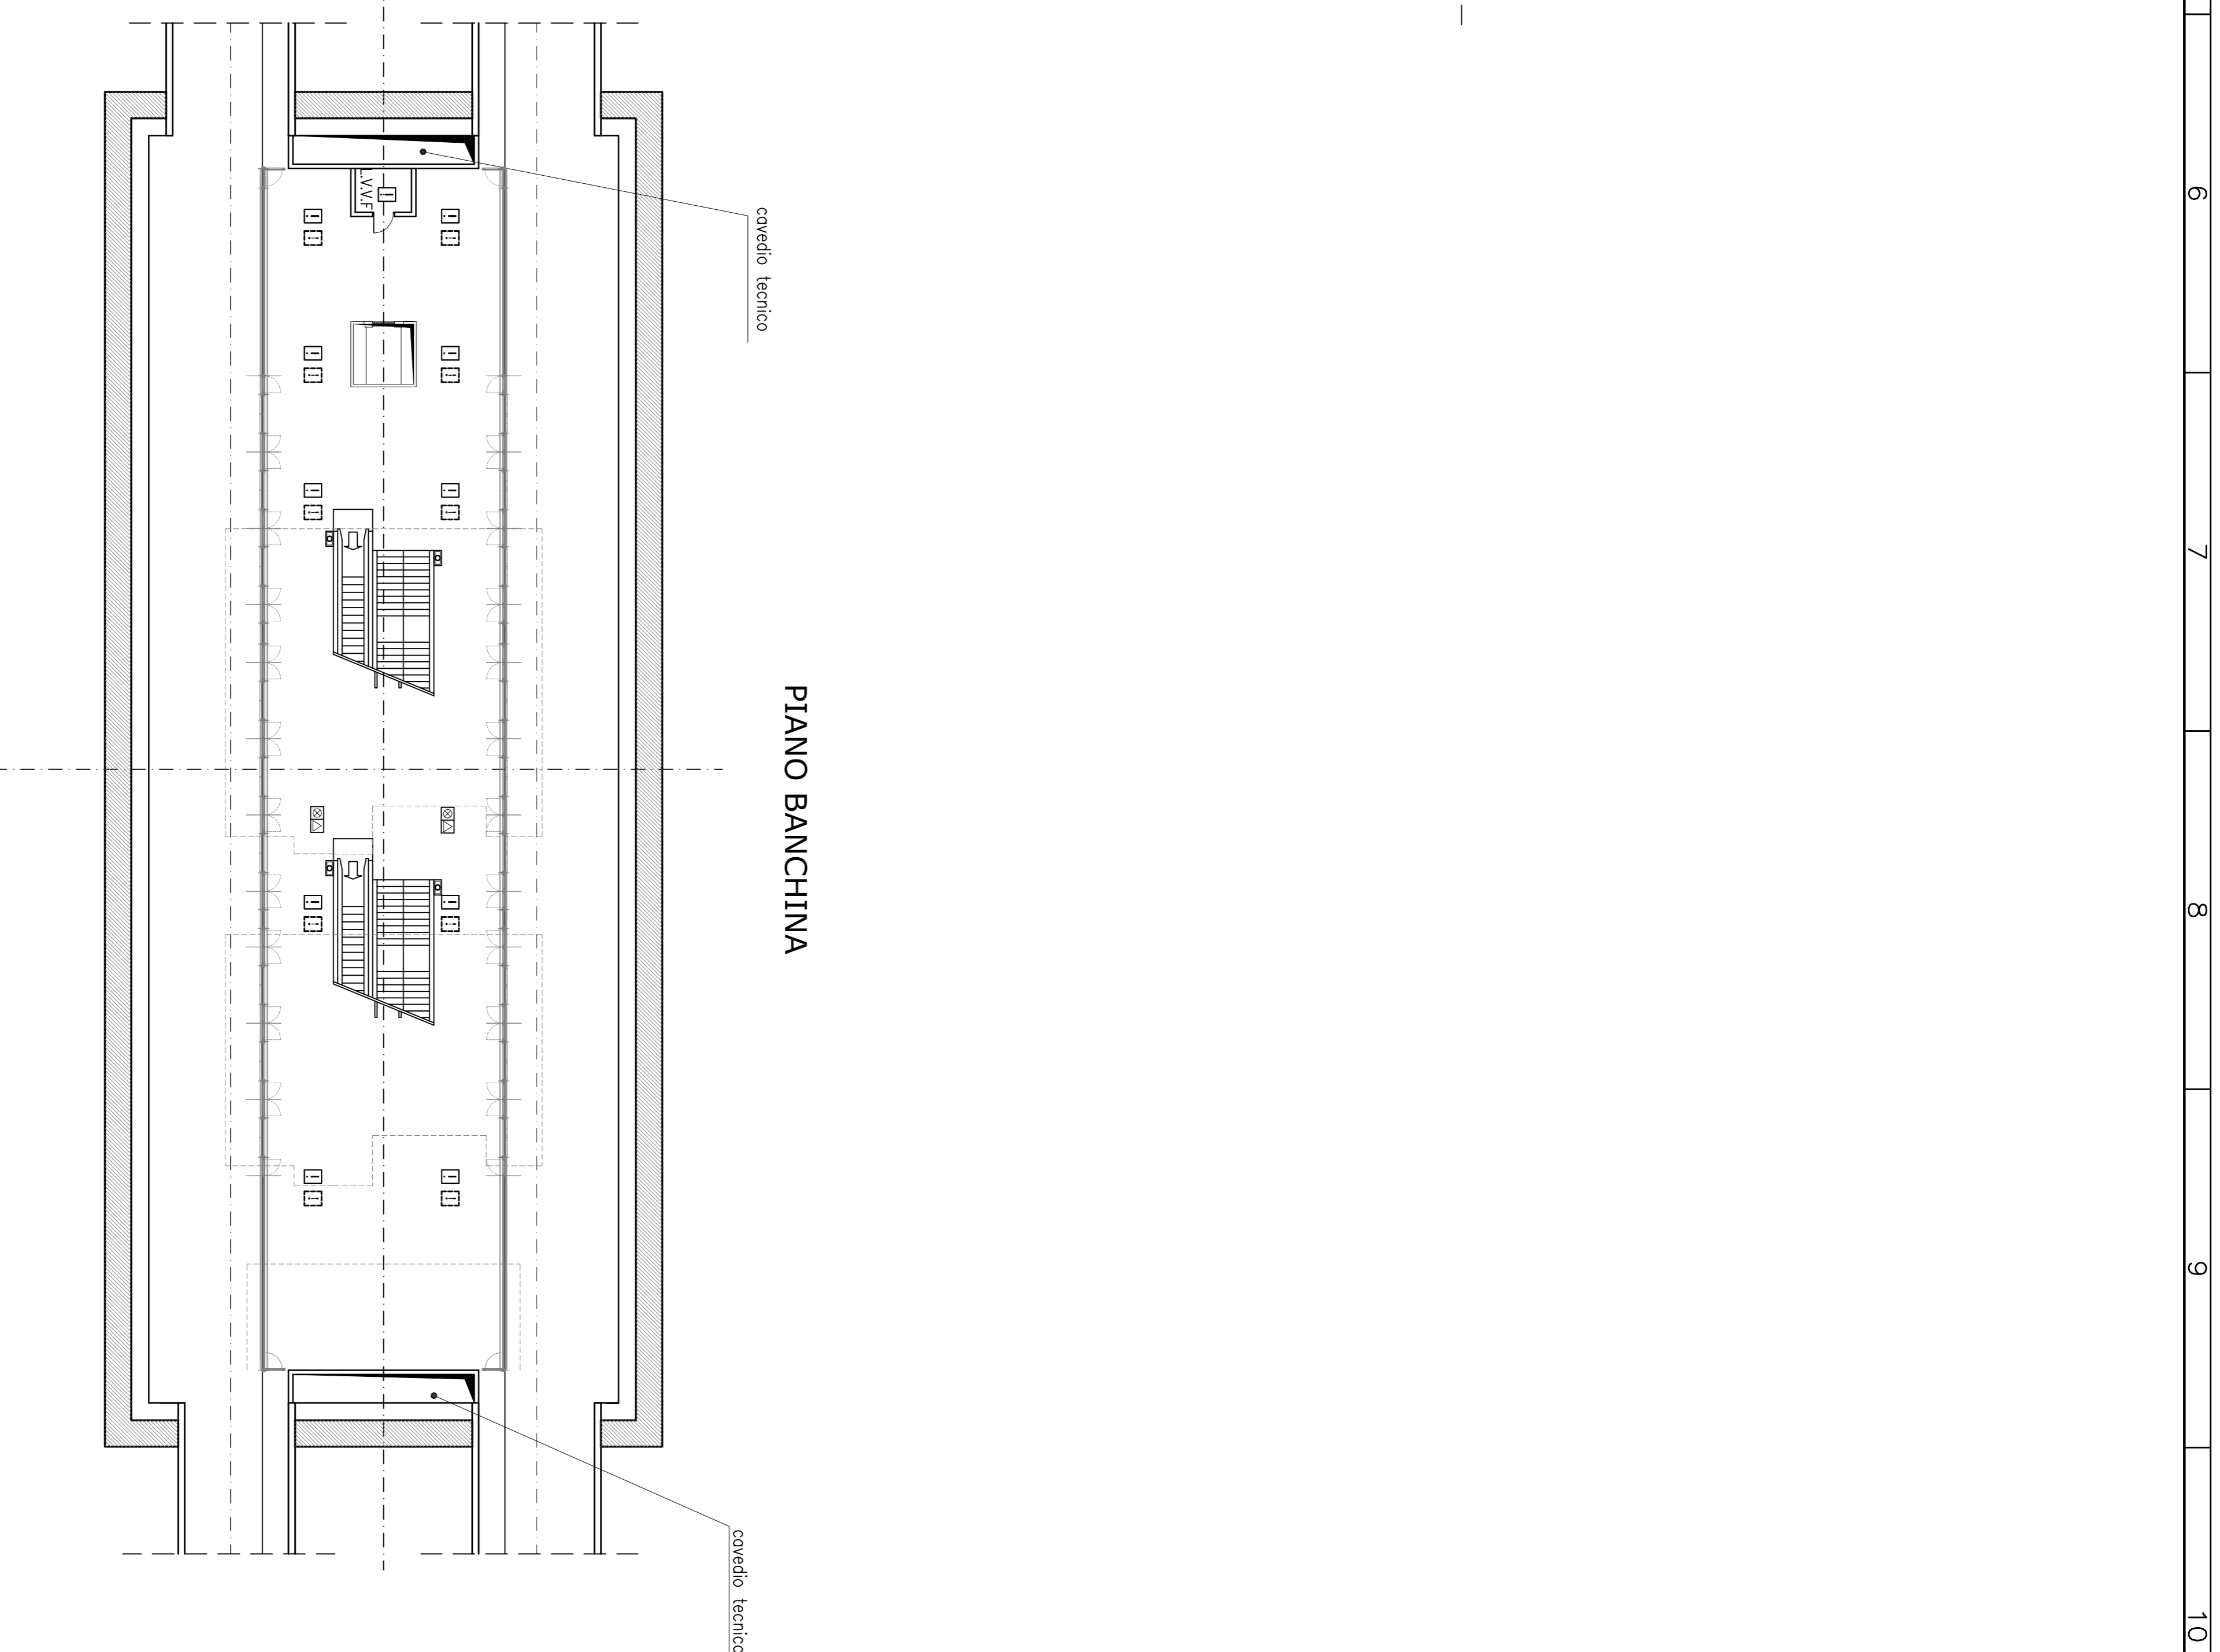

PIANO BANCHINA

LEGENDA	
	RIVELATORE DI FUMO INTERATTIVO
	PULSANTE DI ALLARME MANUALE INTERATTIVO
	RIVELATORE TERMOVELOCIMETRICO
	RIVELATORE DI IDROGENO
	RIVELATORE DI FUMO INTERATTIVO PER CANALI DI VENTILAZIONE
	RIPETITORE OTTICO-ACUSTICO ALLARME INCENDIO
	RIVELATORE DI FUMO INTERATTIVO INSTALLATO SOTTO IL PAVIMENTO SOPRAELEVATO O SOPRA IL CONTROSOFFITTO DOTATO DI RELATIVO RIPETITORE OTTICO INSTALLATO NEL CORRIDOIO O SOTTO IL CONTROSOFFITTO

COMMITTENTE



COMUNE DI PALERMO
AREA INFRASTRUTTURE E TERRITORIO

PROGETTISTA



METROPOLITANA AUTOMATICA LEGGERA DELLA CITTÀ DI PALERMO
PRIMA LINEA
TRATTA FUNZIONALE ORETO/NOTARBARTOLO

PROGETTO PRELIMINARE

STAZIONE TIPO
SISTEMA MASSIMO INGOMBRO
IMPIANTI ELETTRICI SPECIALI
DISTRIBUZIONE GENERALE

COMMESSA	FASE	COMPARTO	DOCUMENTO	REV.	SCALA	NOME FILE
MPA1	P.P.	ITC	FV/DG/04	0	1:200	ITC_PVDG04_0.dwg

REV.	DATA	DESCRIZIONE	REDAITO	CONTROLLATO	APPROVATO	AUTORIZZATO	PROGETTISTA
0	AGOSTO 2008	EMISSIONE ELABORATI OPERE CIVILI PER CONSEGNA FINALE	Fadda	D'Amico	Dezani / Di Nola	Pirelli	