



PIANO ATRIO

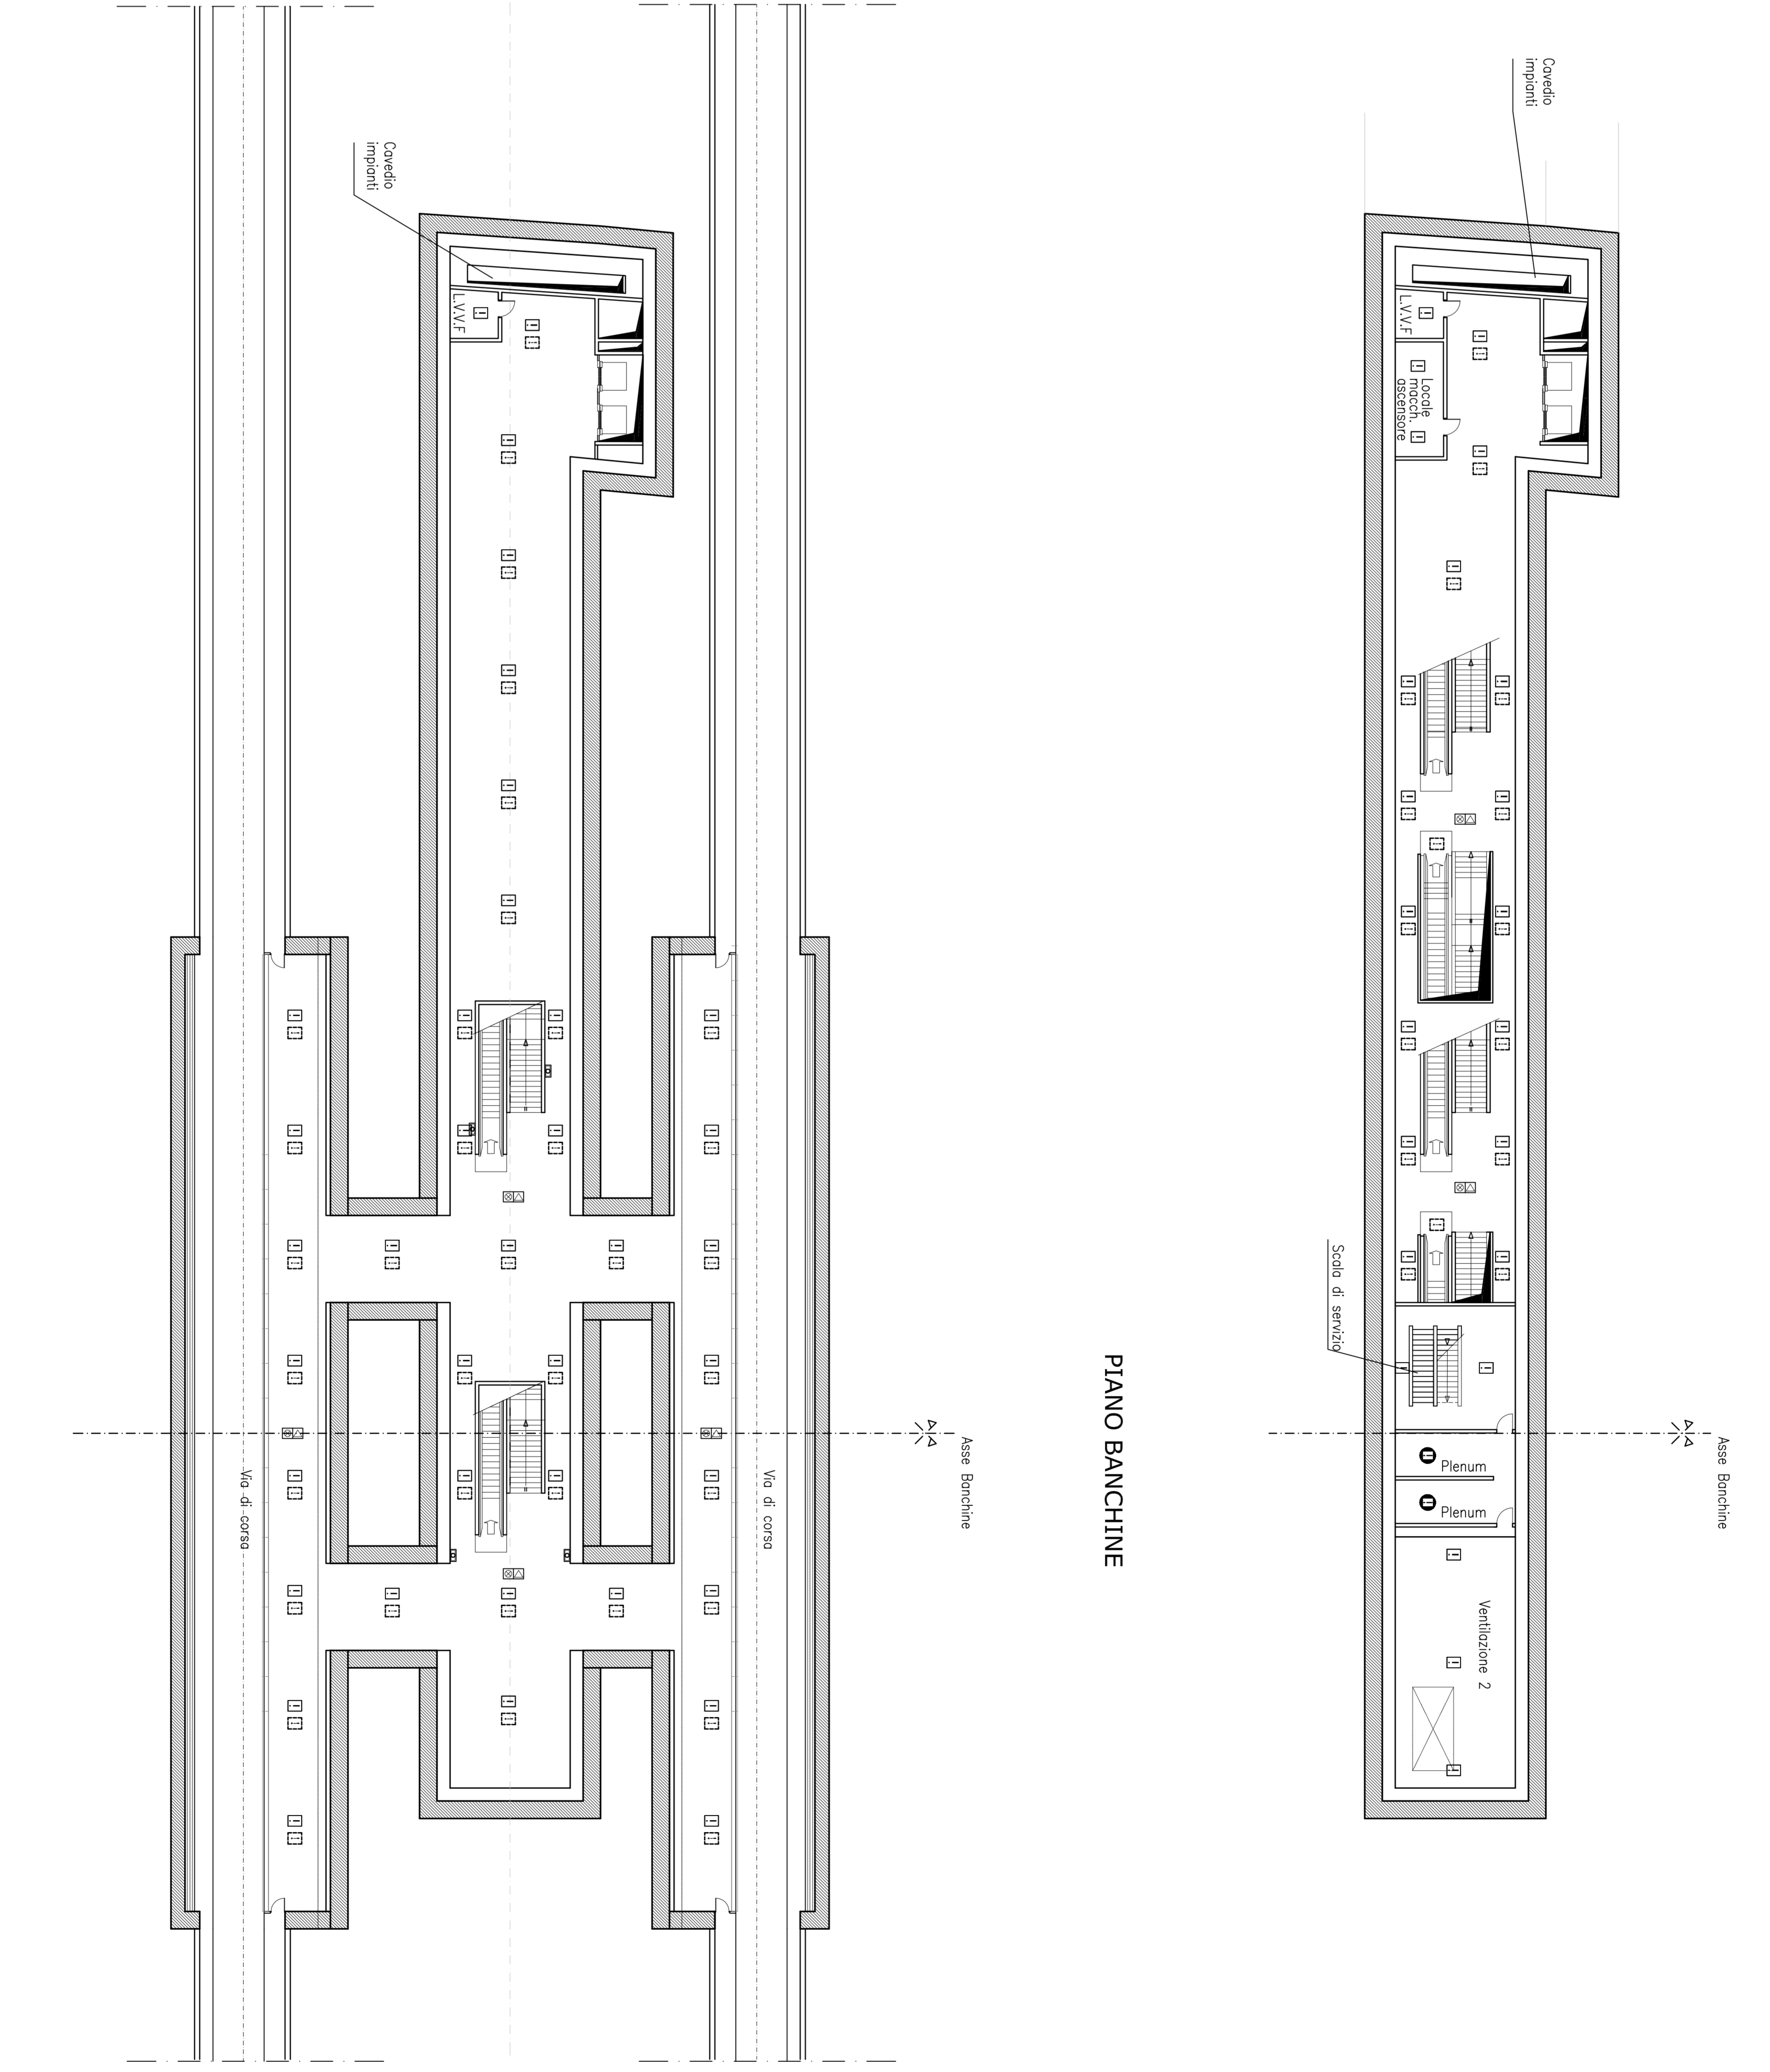

PIANO MEZZANINO

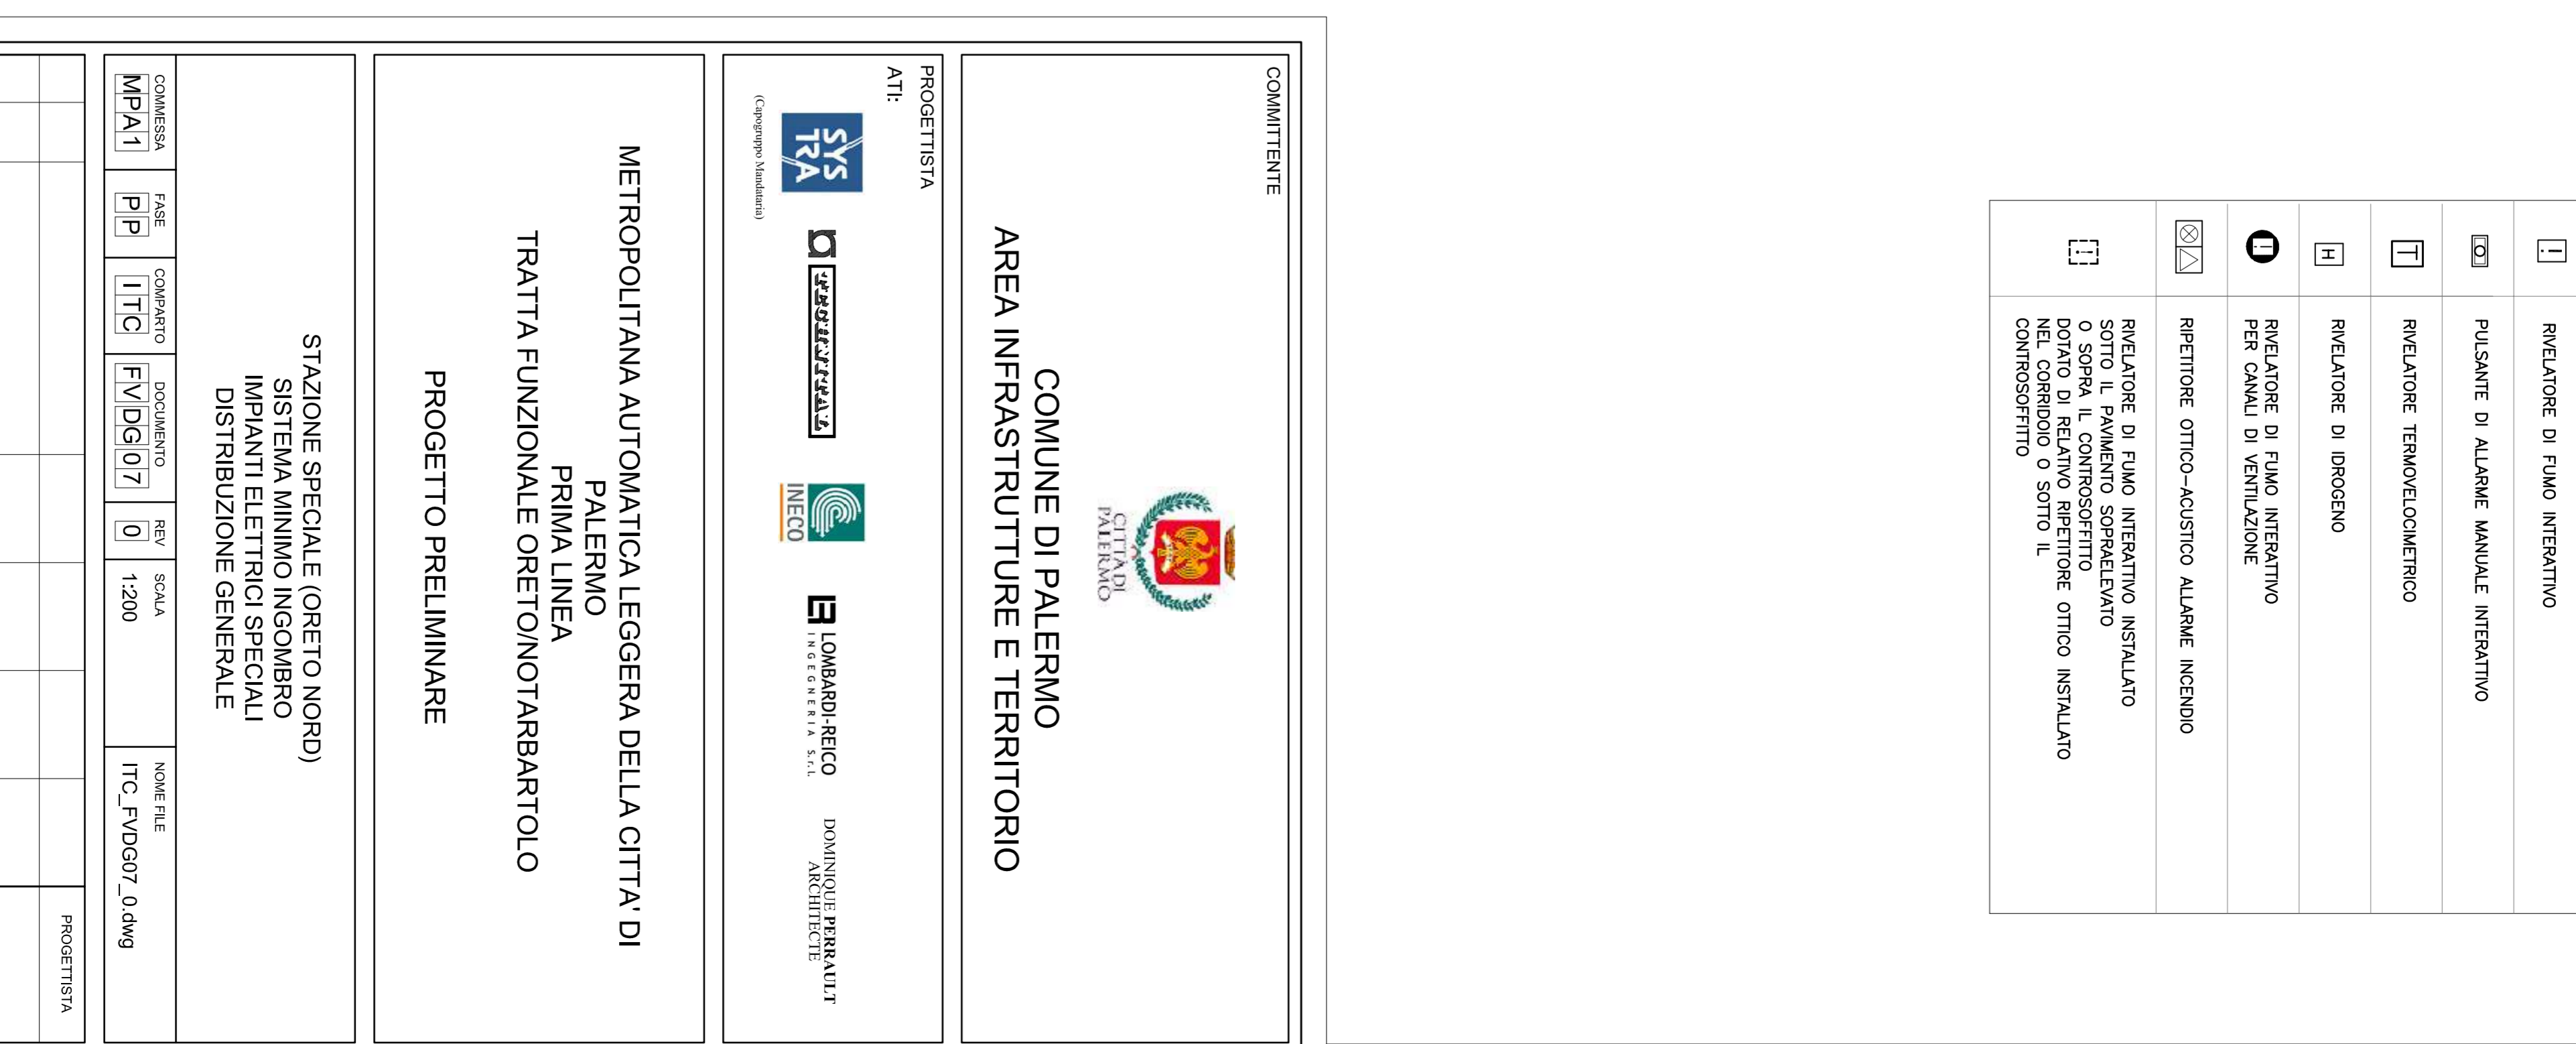

PIANO BANCHINE

LEGENDA	
1	RELATORE DI FUMO INTERATTIVO
2	PULSANTE DI ALLARME MANUALE INTERATTIVO
3	RELATORE TEMPERATURA/CONNESSIONE
4	RELATORE DI IDROGENO
5	RELATORE DI FUMO INTERATTIVO PER CANALI DI VENTILAZIONE
6	RELATORE OTTICO-AUSTICO ALLARME INCENDIO
7	RELATORE DI FUMO INTERATTIVO INSTALLATO O SOTTO IL CORISPONDERENTE DOVANO DI RELATIVO RELATORE OTTICO INSTALLATO NEL CORRIDOIO O SOTTO IL CORISPONDERENTE

COMITENTE
COMUNE DI PALERMO
 AREA INFRASTRUTTURE E TERRITORIO

PROGETTISTA
 ATB
SYS
RA
 (Gruppo Sismatoni)
ZERRETTA
INEO
LOMBARDI-RECO
 DOMENICO PERINUT
 ARCHITETTI

METROPOLITANA AUTOMATICA LEGGERA DELLA CITTA' DI PALERMO
 PRIMA LINEA
 TRATTA FUNZIONALE ORETON/OTARBARTOLO
 PROGETTO PRELIMINARE

STAZIONE SPECIALE (ORETO-NORO)
 SISTEMA MINIMO INGOMBRO
 IMPIANTI ELETTRICI SPECIALI
 DISTRIBUZIONE GENERALE

COMPRESA	FASE	COMPLETO	REV.	SCALA	NOME FILE
MPA1	PIP	ITC	FVDS07	0	ITC_Prog07_0.dwg
9	PRODOTTO	ESISTENZE ELETTRICHE SPECIALI	FASE	DISEGNO	CHIAMO DI MIRA
REV.	DATA	DESCRIZIONE	RENTO	CONTROLLATO	APPROVATO
					PROGETTISTA