

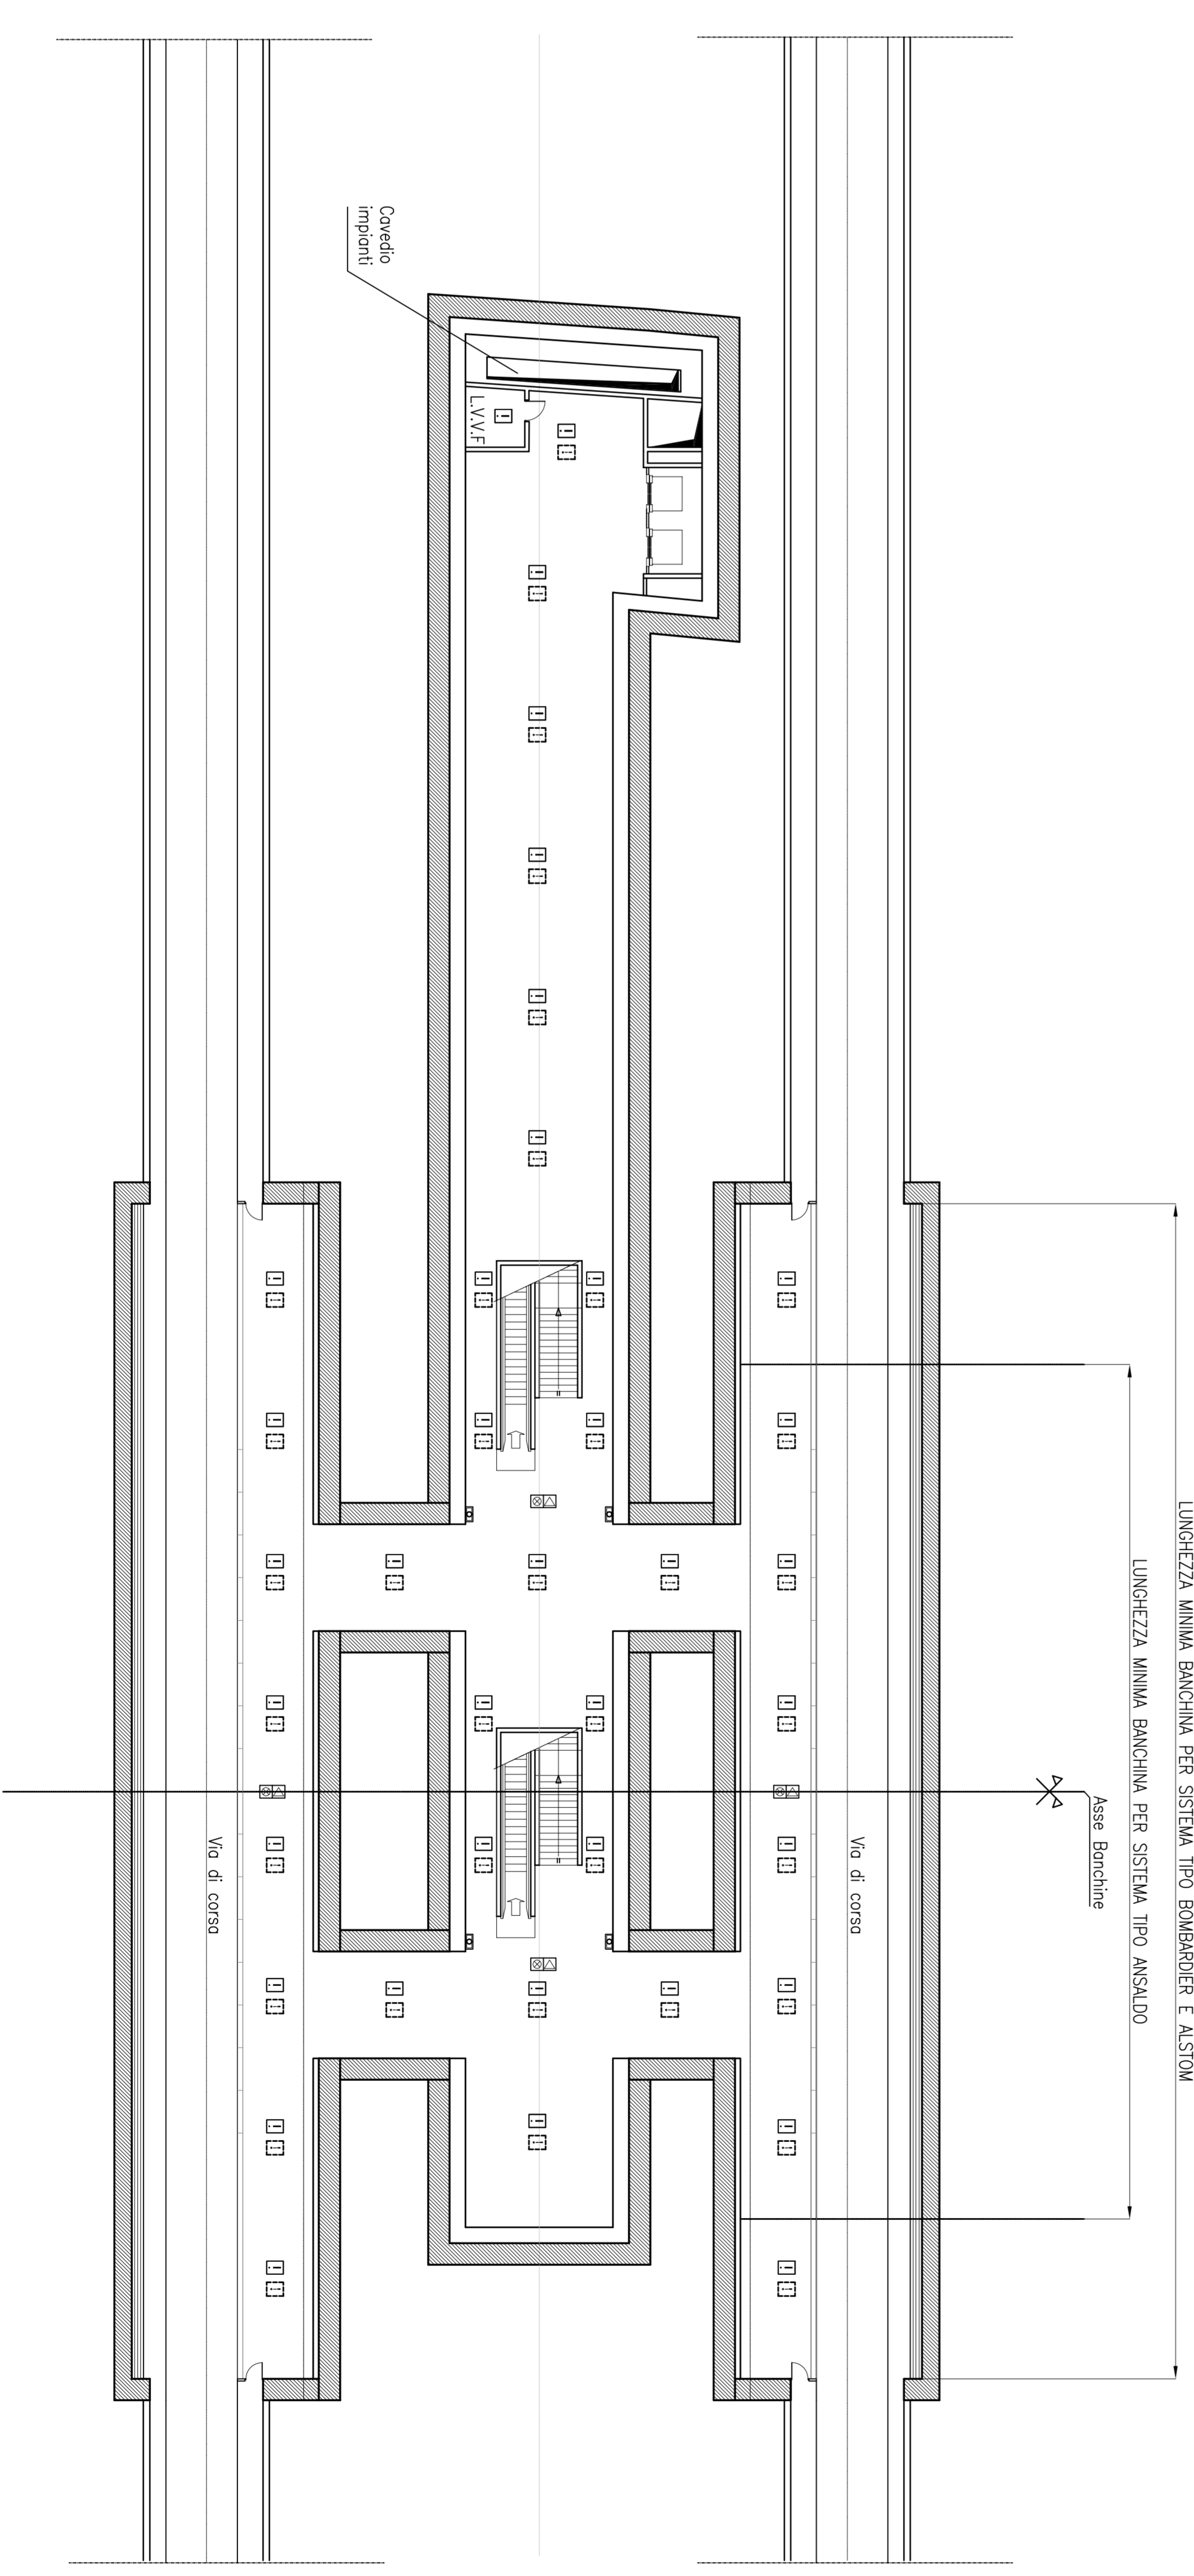
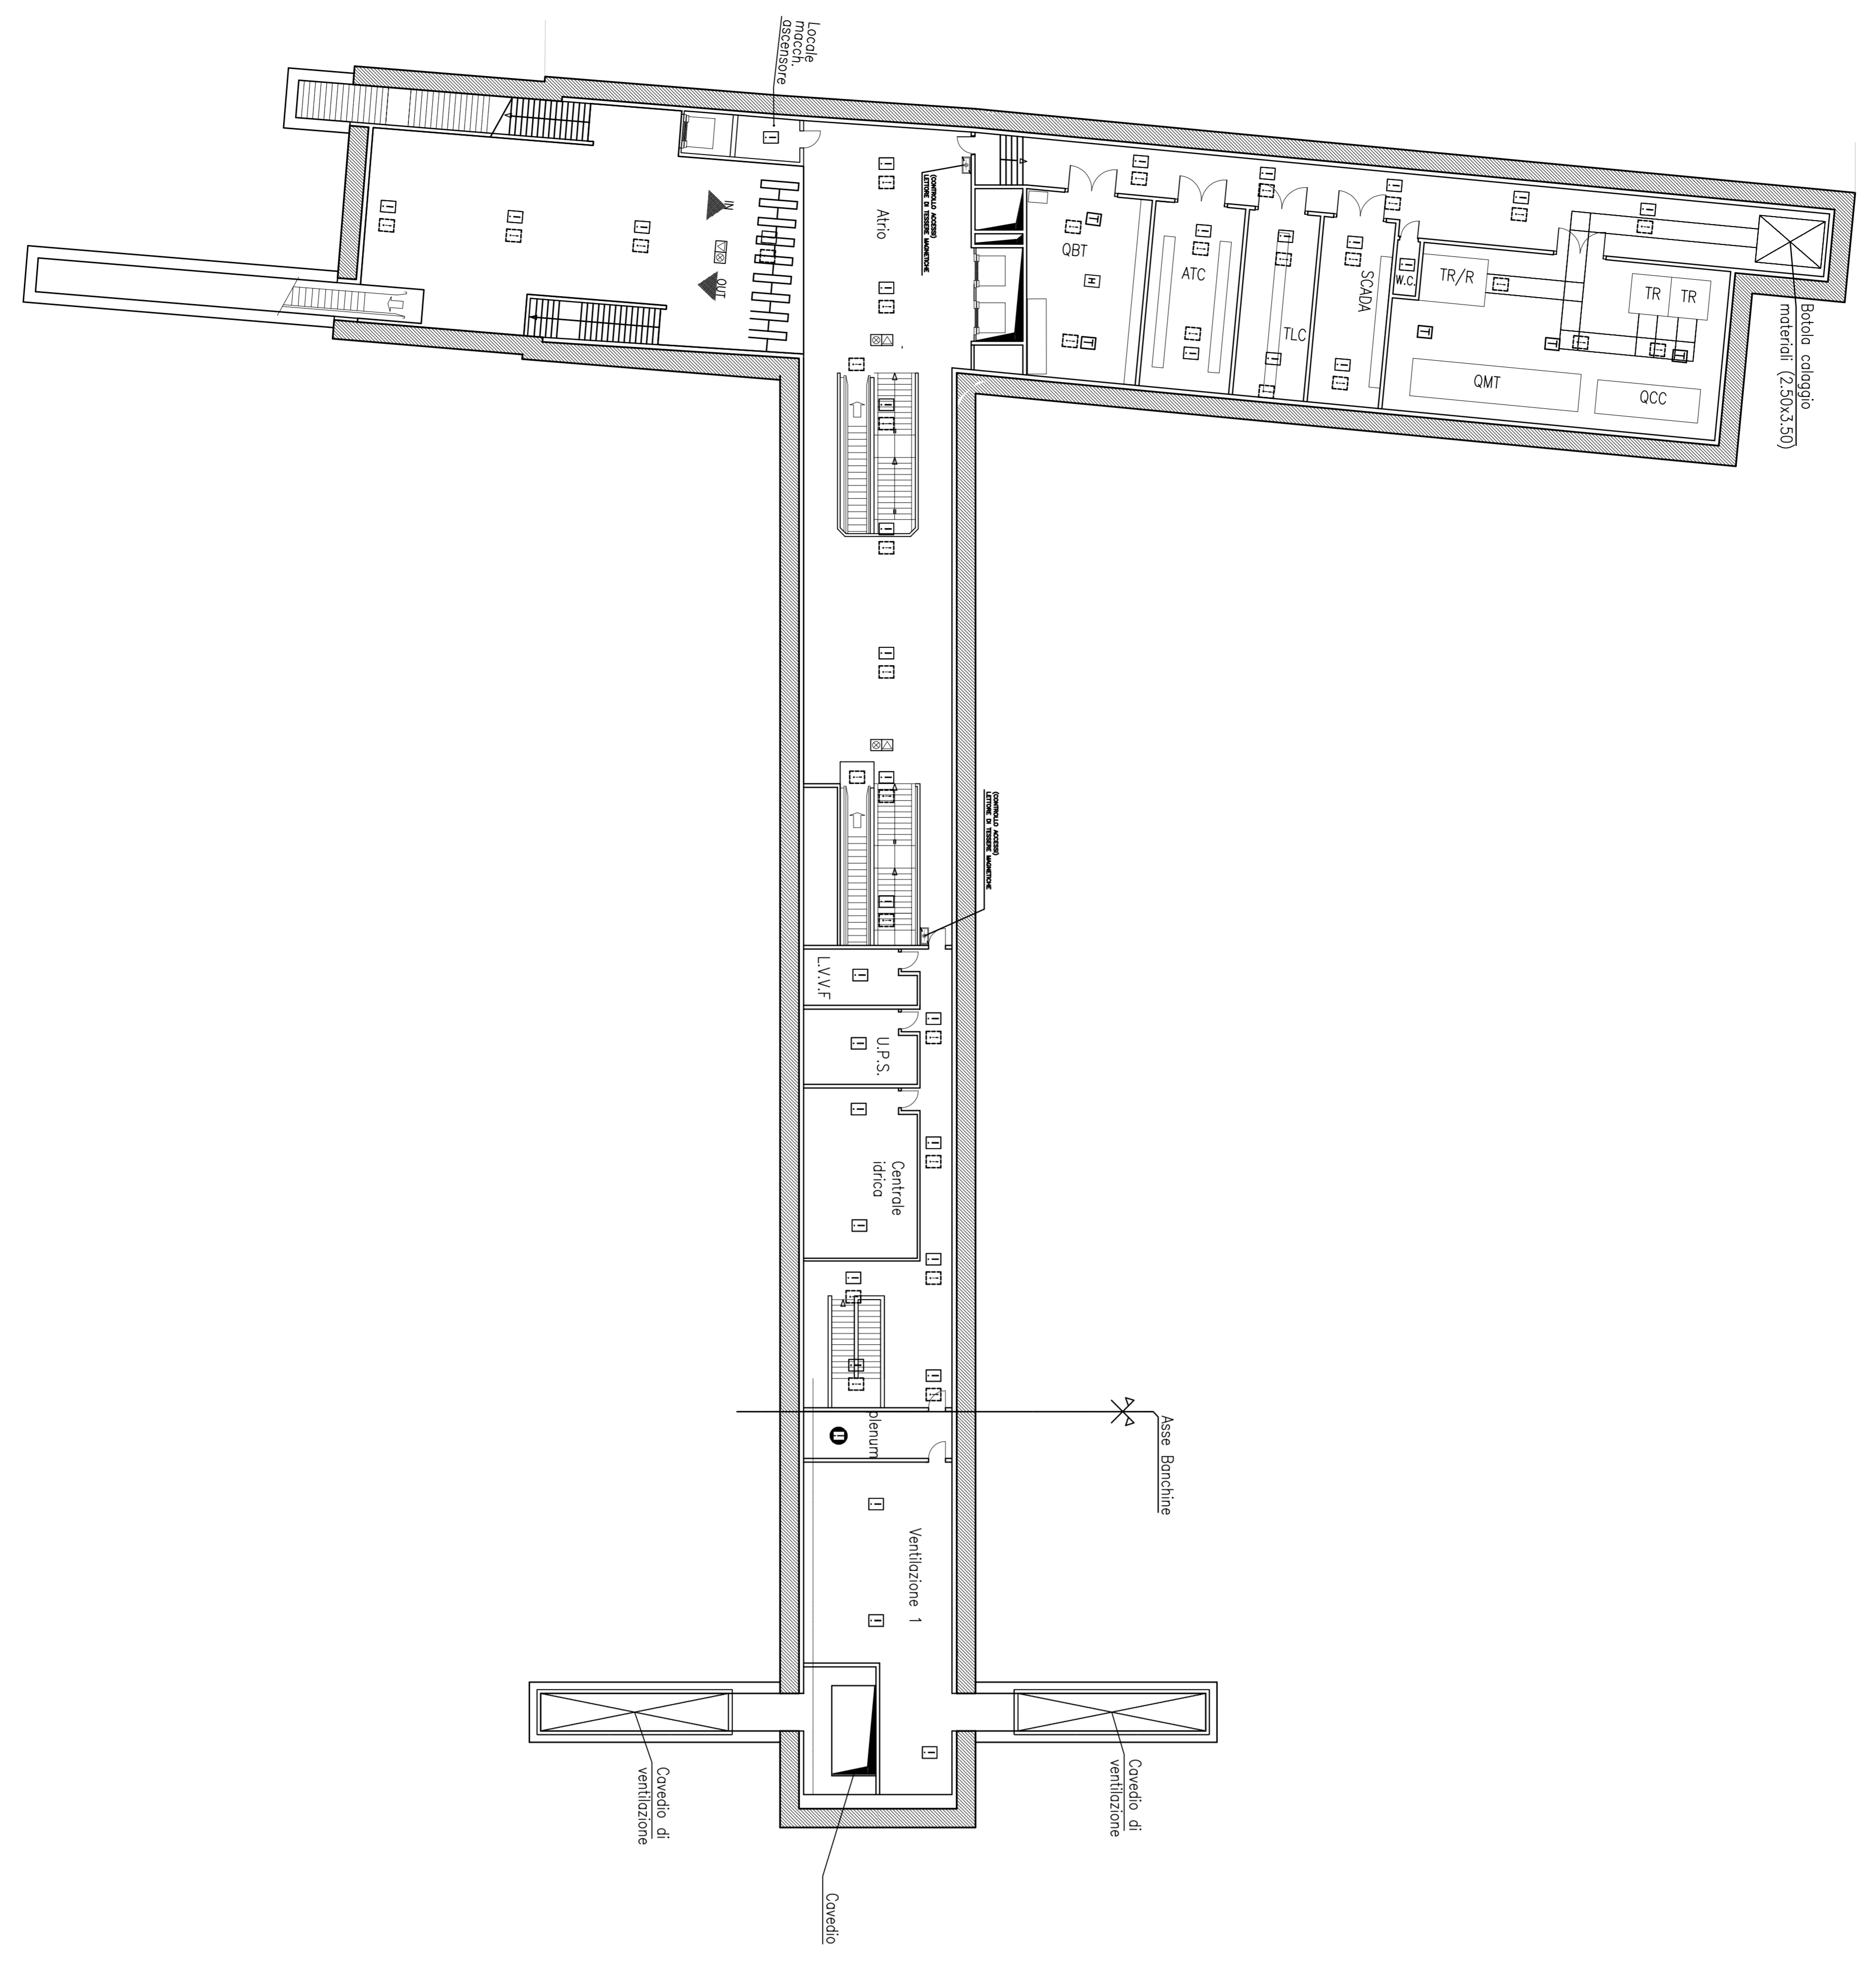


LEGENDA	
1	RELATORE DI FIAMO INTERATTIVO
2	PULSANTE DI ALLARME MANUALE INTERATTIVO
3	RELATORE TEMPERATURA/COMFORT
4	RELATORE DI IDROGENO
5	RELATORE DI FIAMO INTERATTIVO PER CANALI DI VENTILAZIONE
6	PERITTORE OTTICO-AUSTICO ALLARME INCENDIO
7	RELATORE DI FIAMO INTERATTIVO INSTALLATO sopra il controsoffitto DOVANO DI RELATIVO PERITTORE OTTICO INSTALLATO NEL CORRIDOIO O SOTTO IL CONTROSOFFITTO

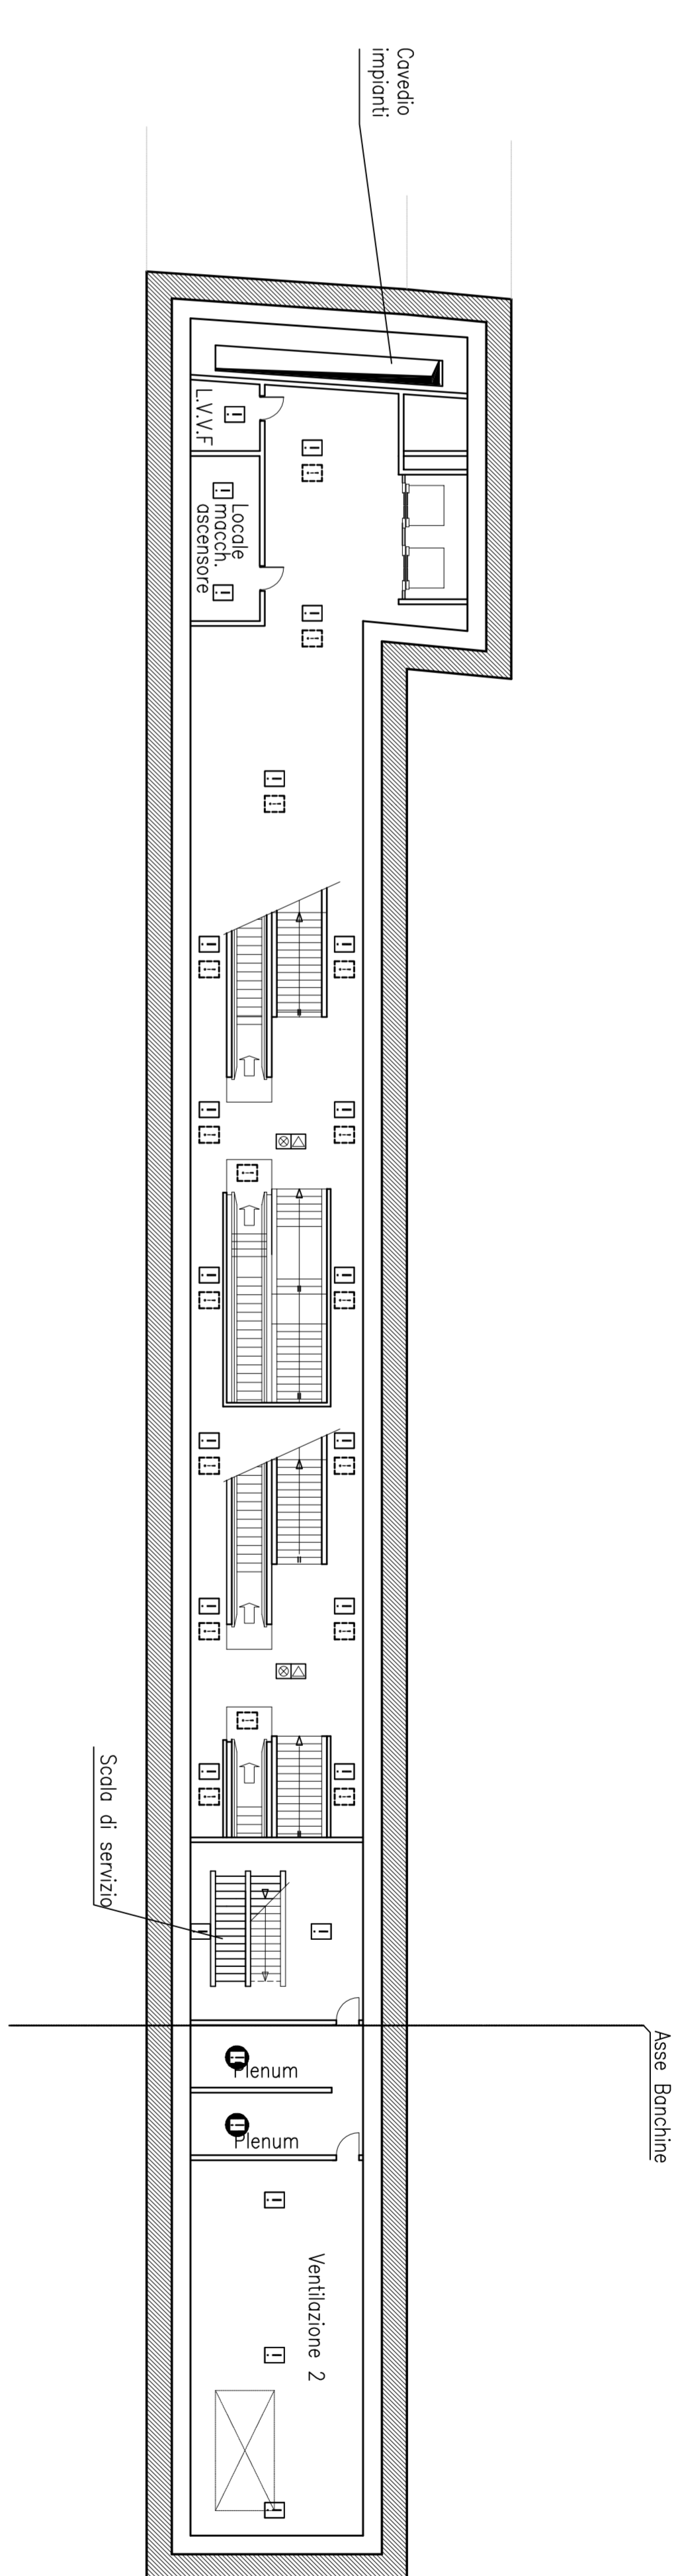

COMUNE DI PALERMO

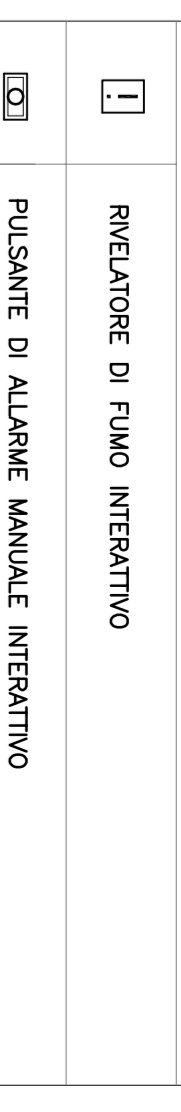

AREA INFRASTRUTTURE E TERRITORIO

PROGETTISTA
 ATB:
 SYS
 R.A.
 (Gruppo Sestini)

PROGETTISTA
 ATB:
 ZAPPALÀ
 INGEGNERIA
 INGEGNERIA

PROGETTISTA
 ATB:
 B. LOMBARDO-RECO
 INGEGNERIA
 INGEGNERIA

PROGETTISTA
 ATB:
 METROPOLITANA AUTOMATICA LEGGERA DELLA CITTÀ DI PALERMO
 PRIMA LINEA
 TRATTA FUNZIONALE ORETONOTARBARTOLO
 PROGETTO PRELIMINARE

STAZIONE SPECIALE (ORETO NORO)
 SISTEMA MASSIMO INGOMBRO
 IMPIANTI ELETTRICI SPECIALI
 DISTRIBUZIONE GENERALE

COMPLESSA	FASE	COMPLETATO	REV.	SCALA	NOBILITÀ
MPA1	PIP	ITC	FVDS08	0	1:200
					ITC_P10008_0.dwg

REVISIONE	DATA	DESCRIZIONE	REVISIONE	DATA	DESCRIZIONE
0		ESISTENZE ELETTRICHE ESISTENTI CIVILI	FASCI		
0		ESISTENZE ELETTRICHE ESISTENTI CIVILI	DRAPPELLO		
0		ESISTENZE ELETTRICHE ESISTENTI CIVILI	CONTOGGIANTO		
0		ESISTENZE ELETTRICHE ESISTENTI CIVILI	AUTOGESTIONE		