




PIANO MEZZANINO

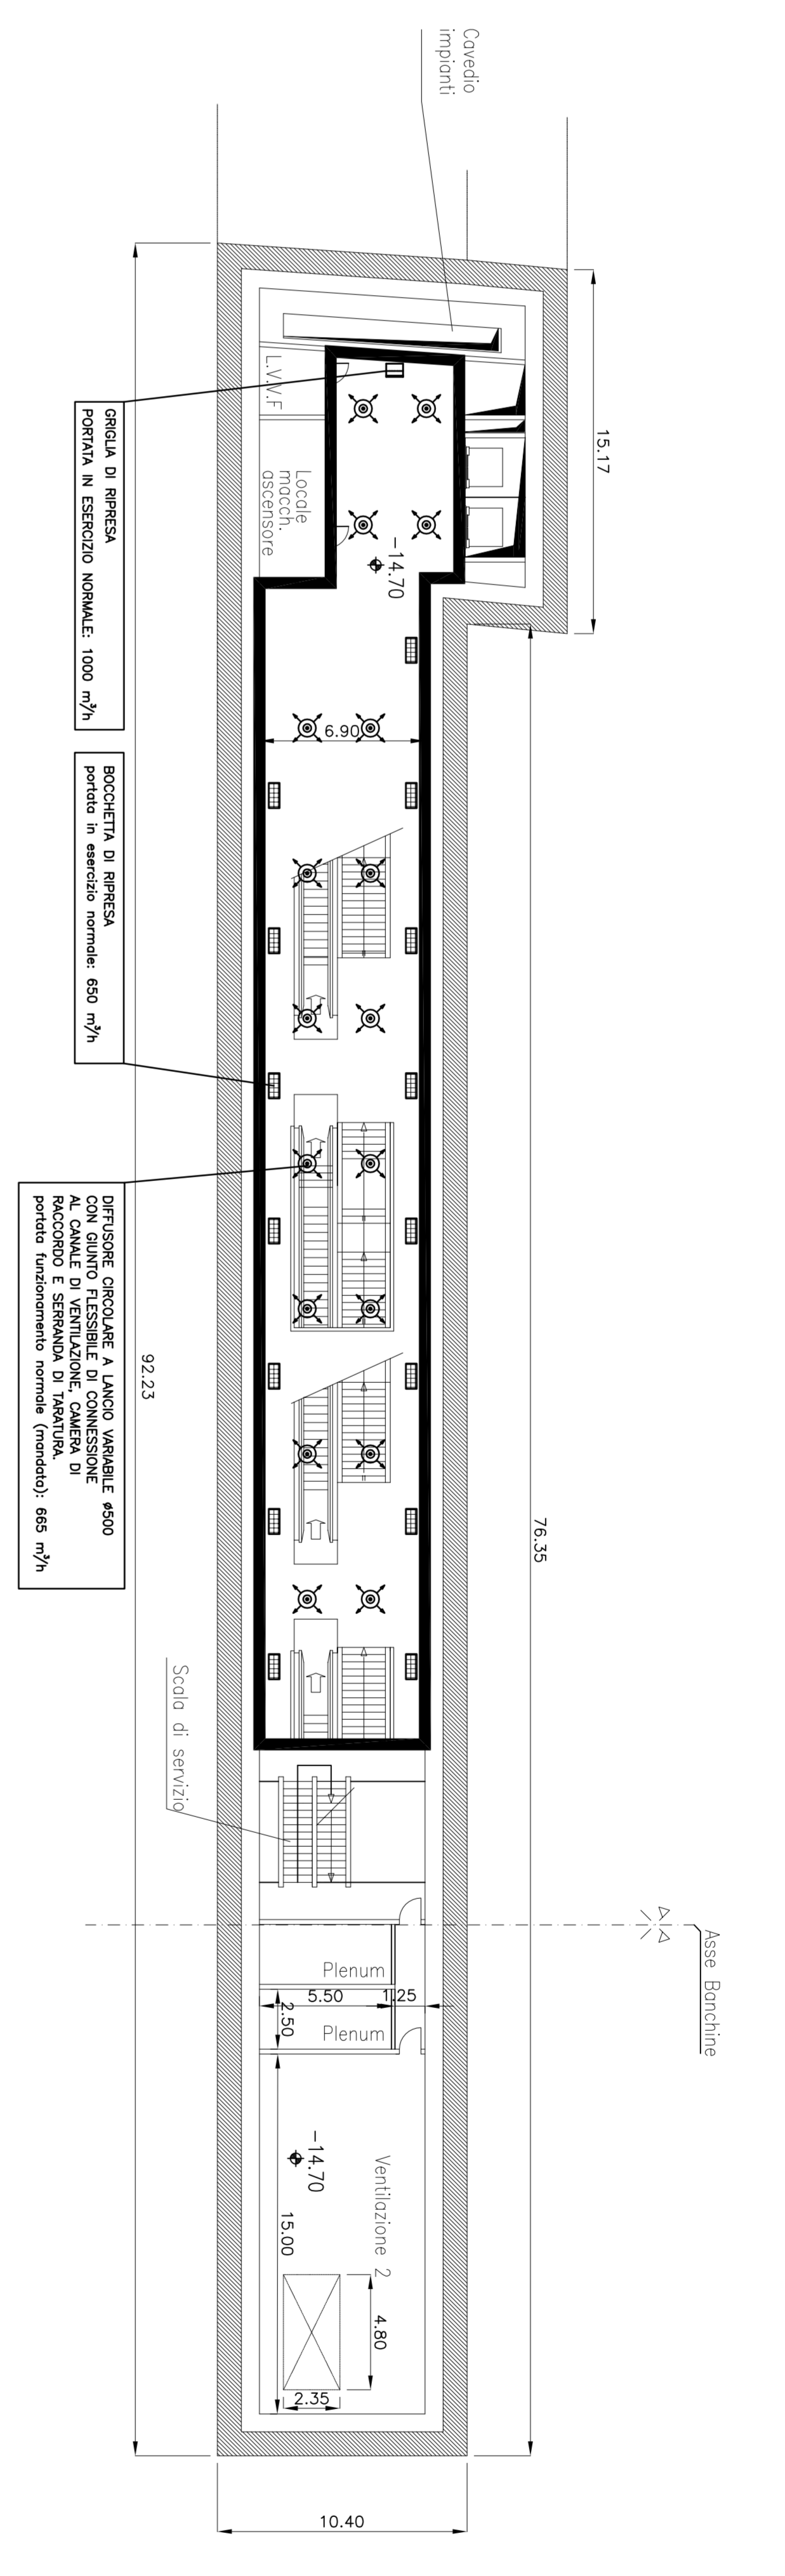

PIANO BANCHINE

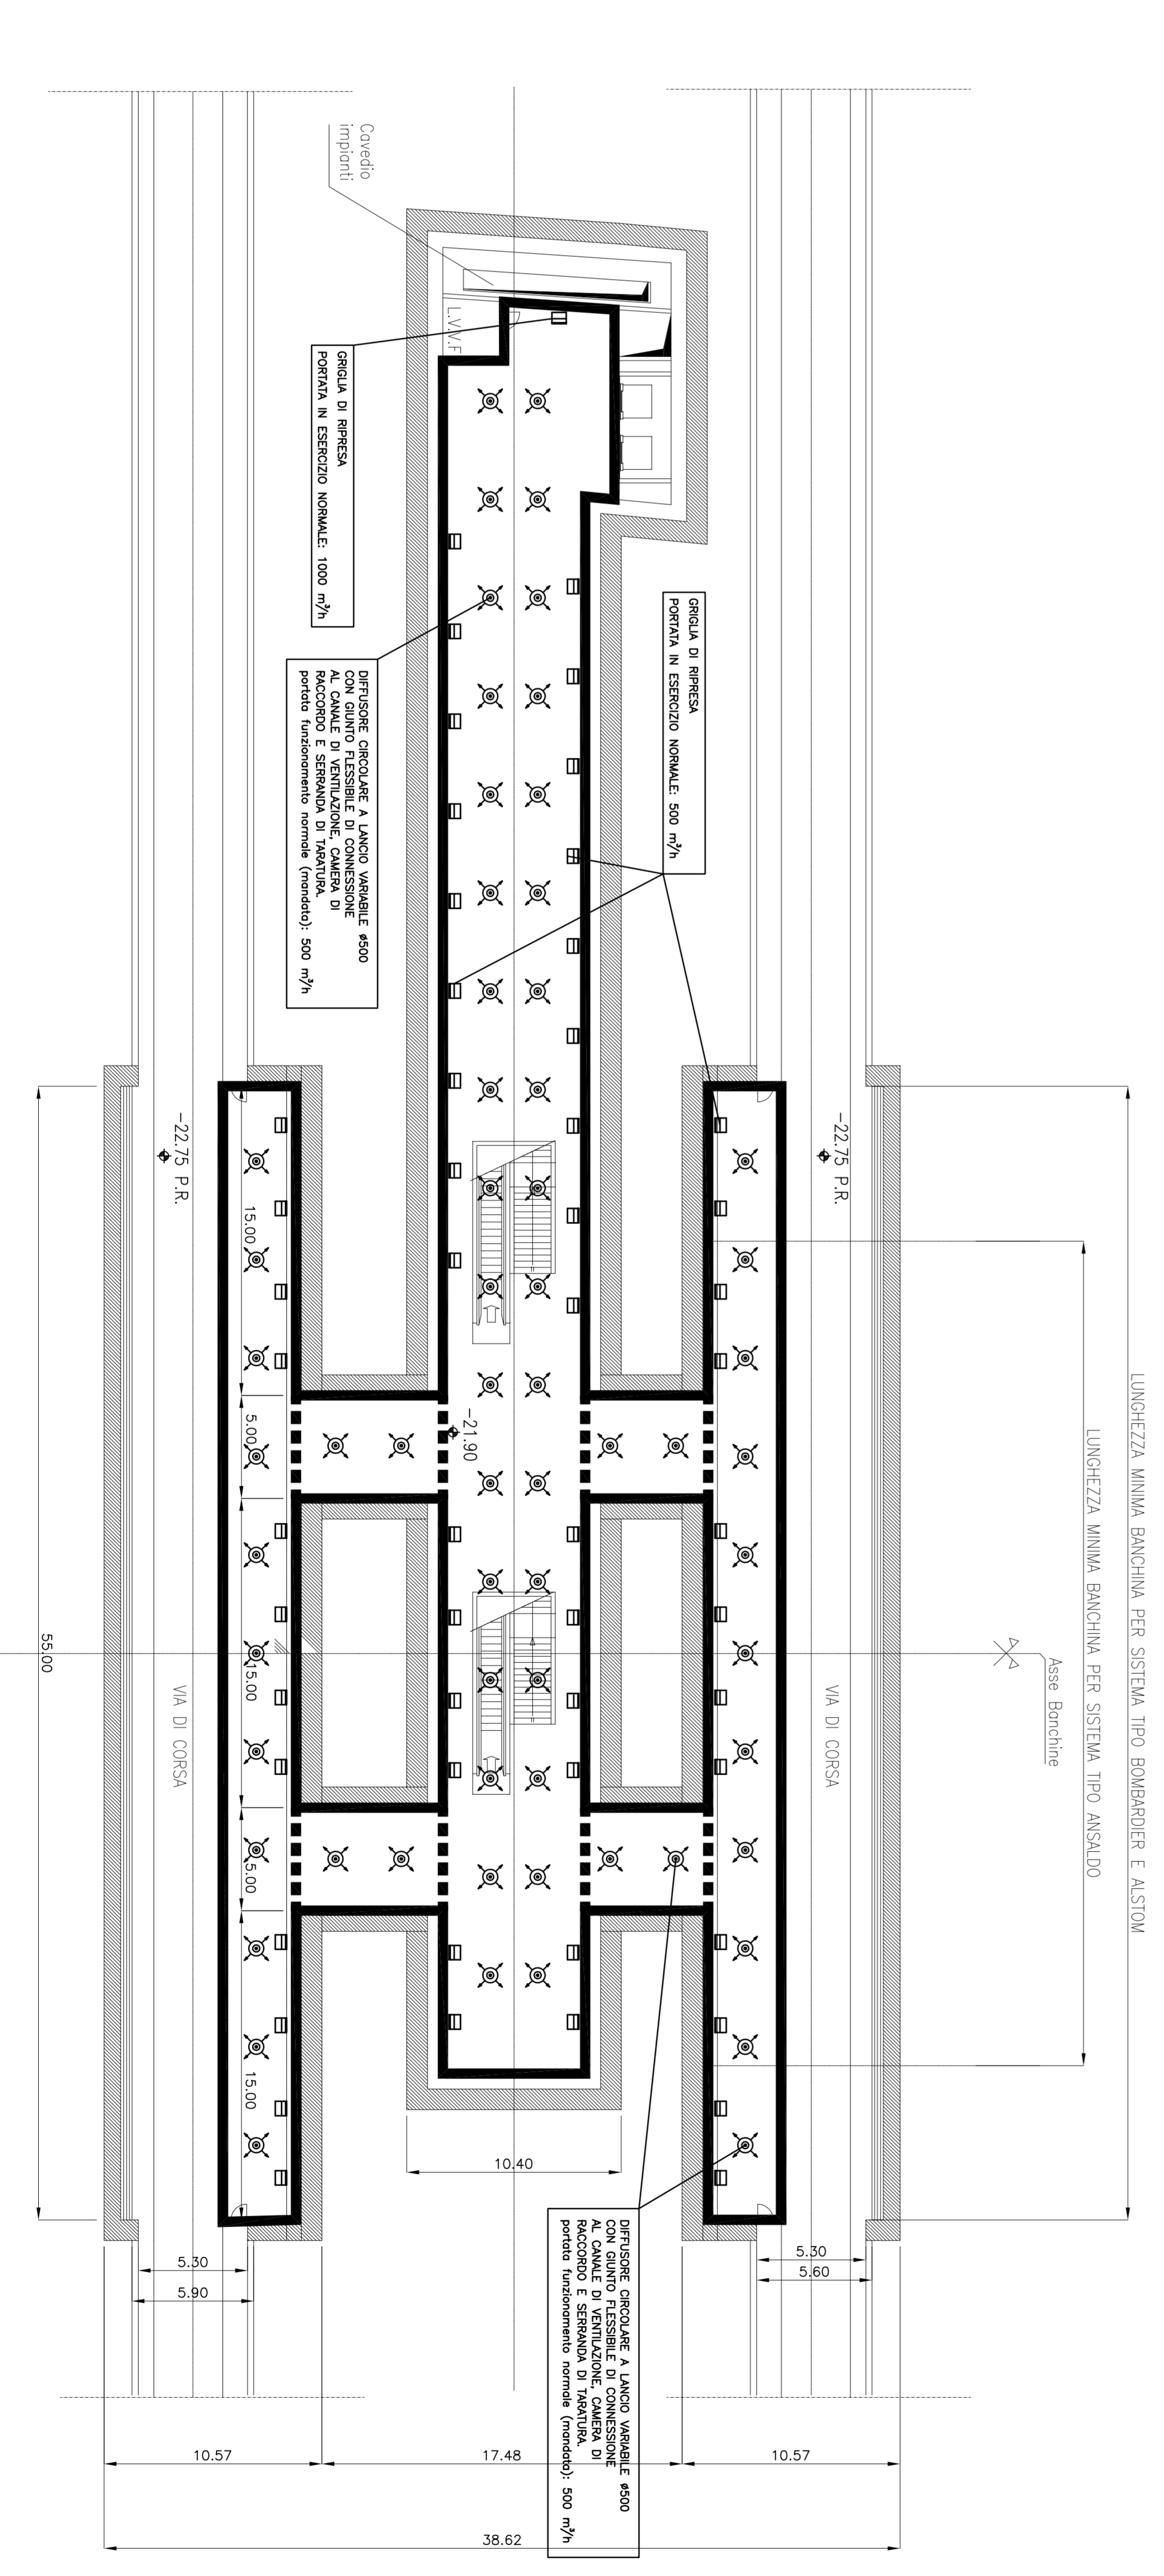

PIANO ATRIO

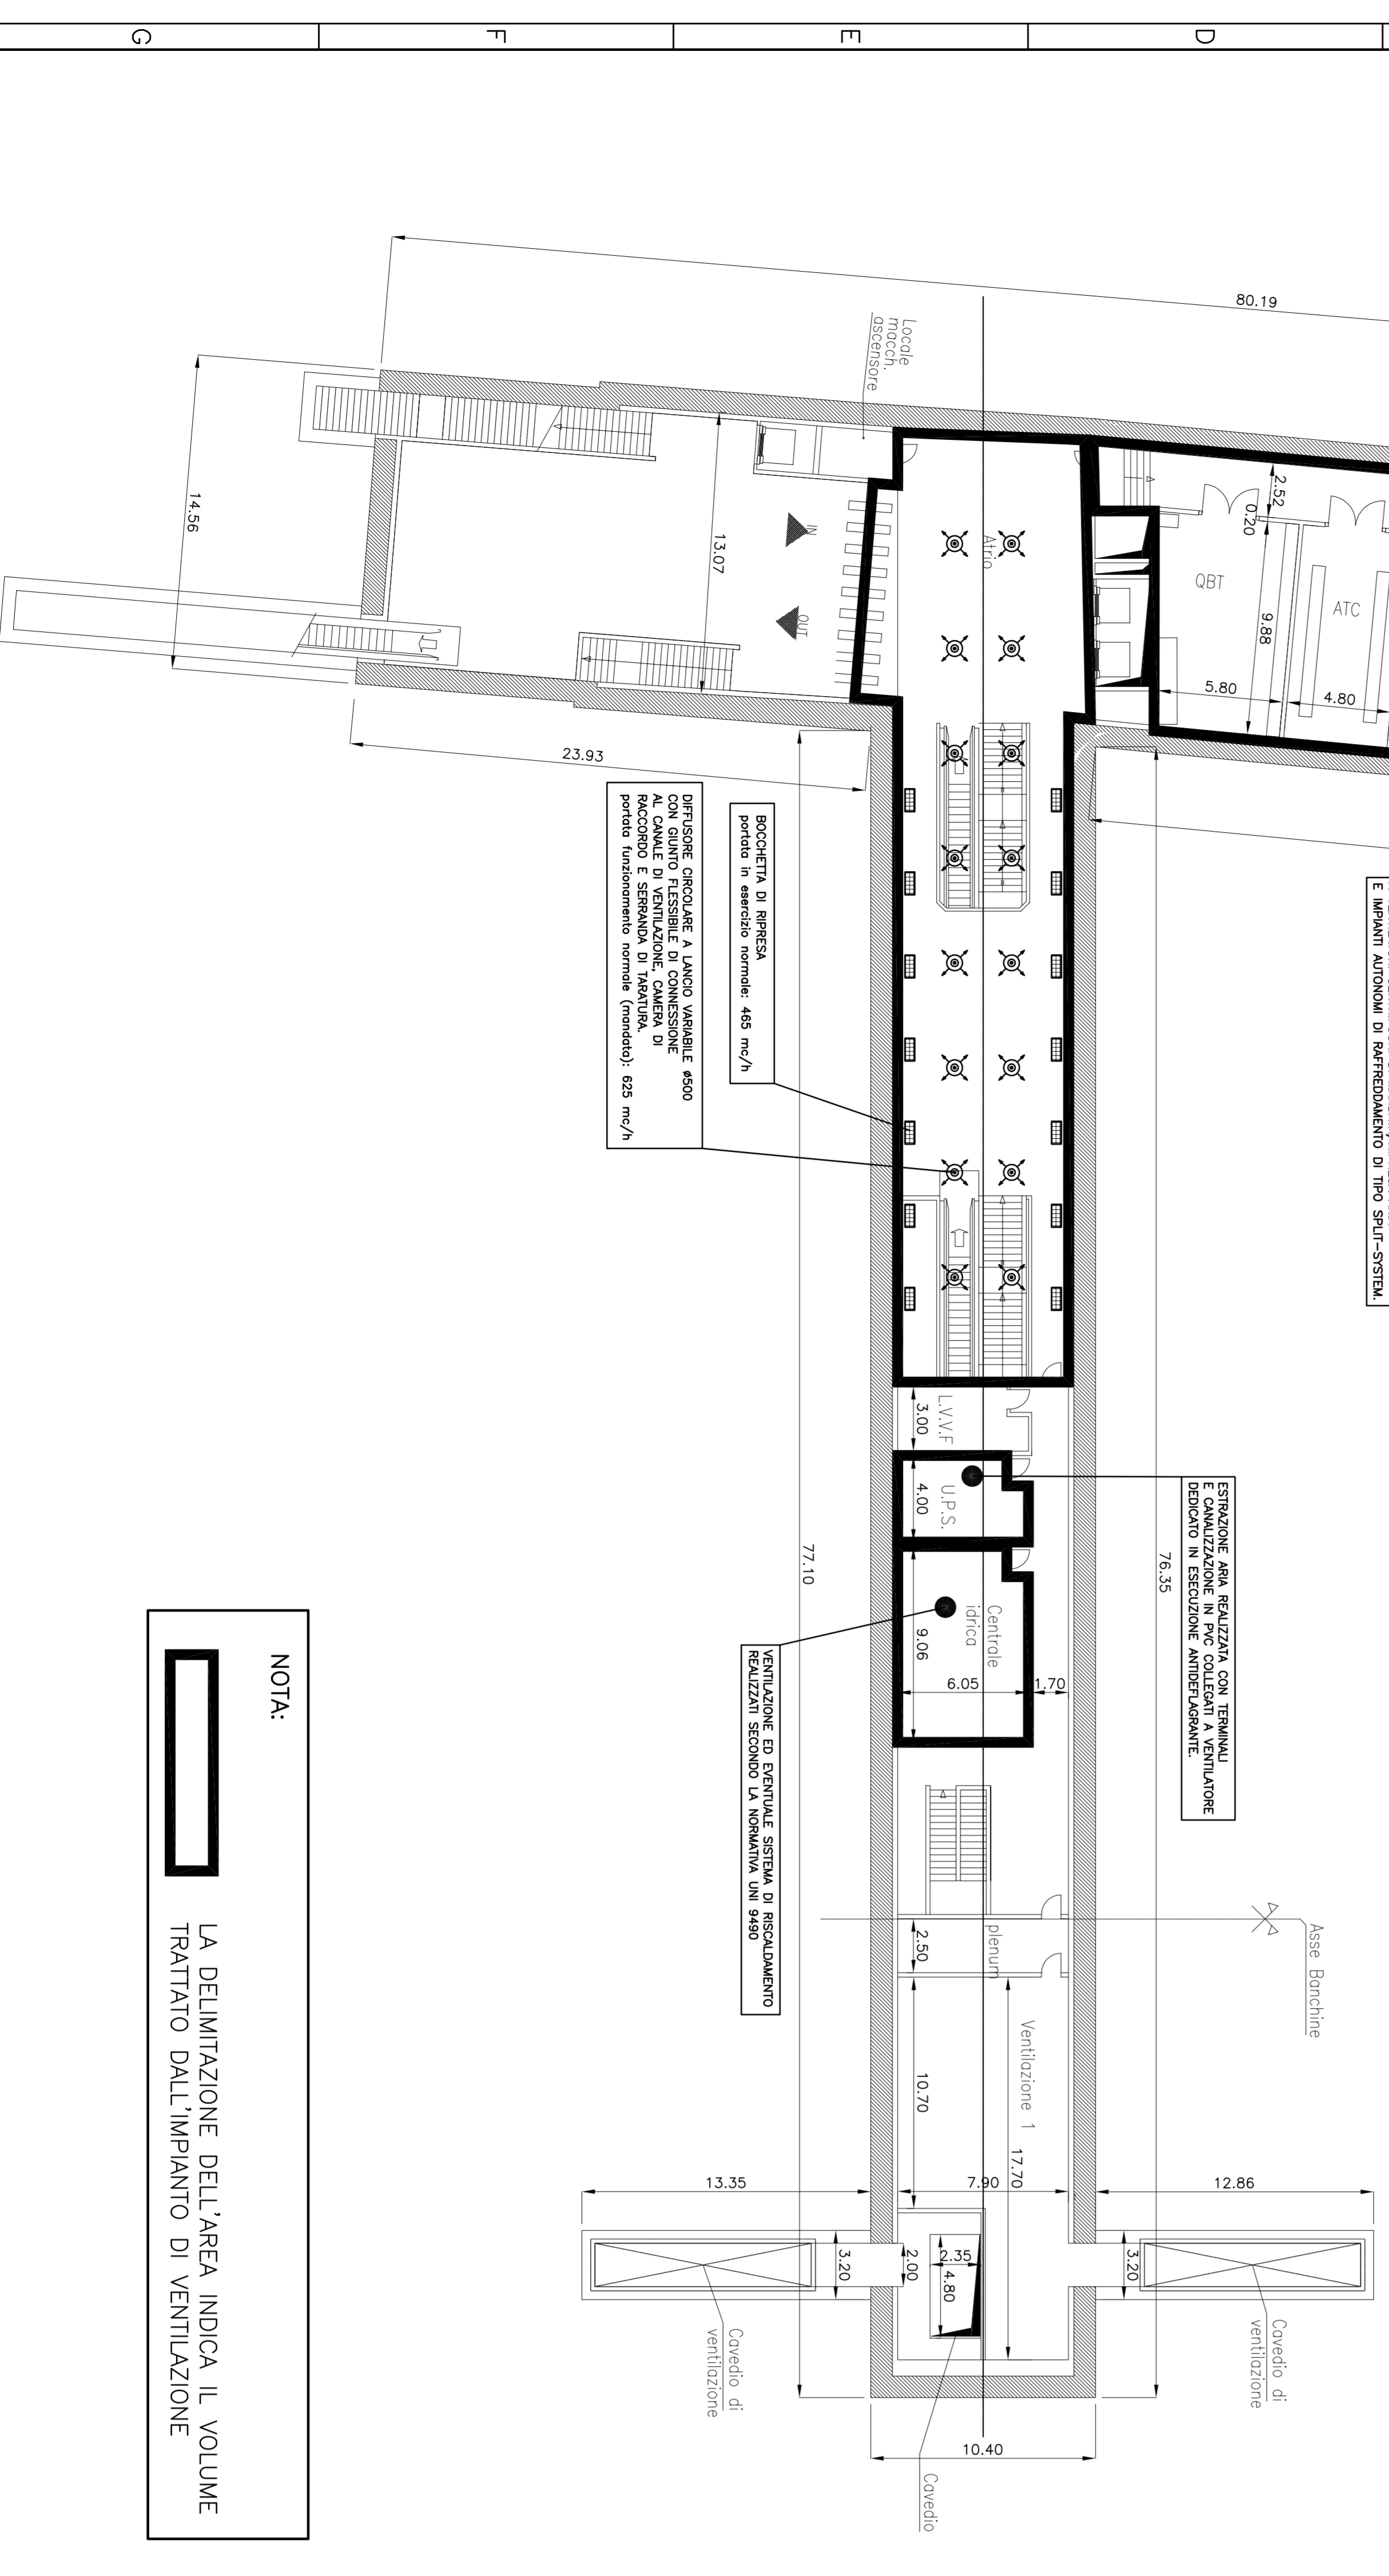

NOTA:
LA DELIMITAZIONE DELL'AREA INDICA IL VOLUME TRATTATO DALL'IMPIANTO DI VENTILAZIONE

COMITENTE
COMUNE DI PALERMO
AREA INFRASTRUTTURE E TERRITORIO

PROGETTISTA
ATI:
SYS (Società per Azioni)
ZERRETTA
INEO
LOMBARDI-RECO
DENNUNCIATI

METROPOLITANA AUTOMATICA LEGGERA DELLA CITTA' DI PALERMO
PRIMA LINEA
TRATTA FUNZIONALE ORETIONOTARBARTOLO
PROGETTO PRELIMINARE

STAZIONE SPECIALE (ORETO NORD)
SISTEMA MASSIMO INGOMBERO
PIANTE IMPIANTO DI VENTILAZIONE

COMMISSIONE	MPA1	FILE	COMPARTO	DOCUMENTO	REV	SCALA	NOME FILE
PROGETTO	PIP	ITC	FV/DG	19	0	1:200	ITC_P10G19_0.dwg
REVISIONI	DATA	DESCRIZIONE	RENTO	CONTROLLATO	APPROVATO	AUTORIZZATO	PROGETTISTA