


STAZIONE TIPO

SCHEMA DI PRINCIPIO DEL SIST. DI INTERFACC. IMPIANTI DI SISTEMA/IMP. NON DI SISTEMA

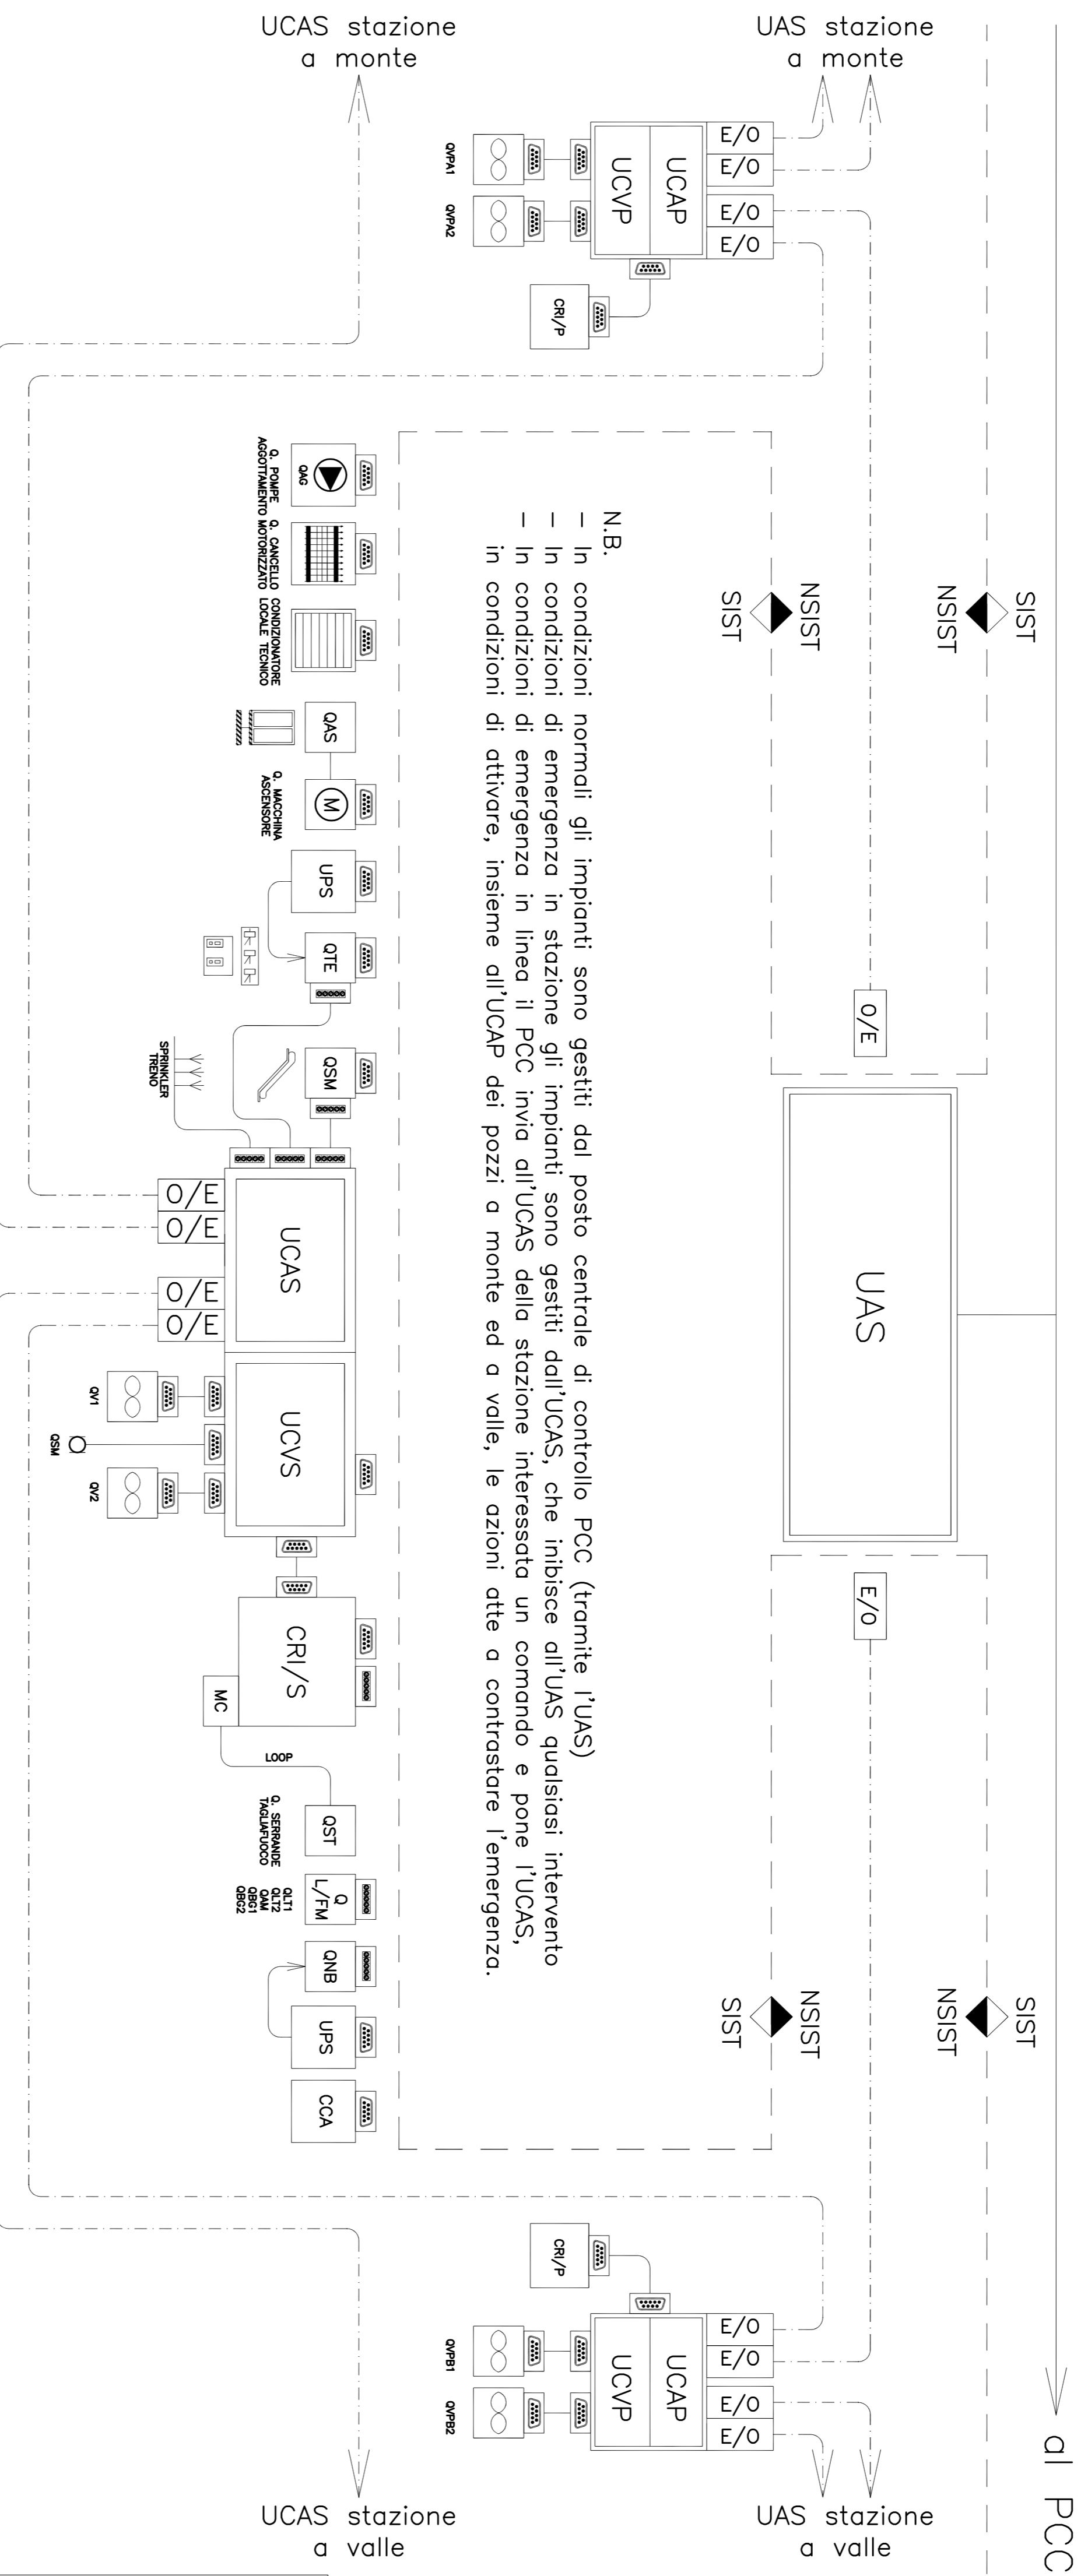


N.B.

- In condizioni normali gli impianti sono gestiti dal posto centrale di controllo PCC (tramite l'UAS)
- In condizioni di emergenza in stazione gli impianti sono gestiti dall'UCAS, che inibisce all'UAS qualsiasi intervento
- In condizioni di emergenza in linea il PCC invia all'UCAS della stazione interessata un comando e pone l'UCAS, in condizioni di attivare, insieme all'UCAP dei pozzi a monte ed a valle, le azioni atte a contrastare l'emergenza.

Q U A D R I			
QNB	Q. UTENZE NO-BREAK	QSMB2	Q. SC. MOB. BANCH. 2
QV1	Q. VENTIL. 1	QTE	Q. TORRELLI/EMETI.
QV2	Q. VENTIL. 2	QPI1	Q. POMPA ANTINC. 1
QV6	Q. AGOSTI. STAZ.	QPI2	Q. POMPA ANTINC. 2
QVSA	Q. ASC. STRADA-ALTRO	QIT1	Q. LOC. TEC. ALTRO
QVAB	Q. ASC. ALTRO-BANCHINA	QIT2	Q. LOC. TEC. MEZZANINO
QSM1	Q. SCALA MOB. ACC. 1	QAM	Q. ALTRO E. MEZZANINO
QSM2	Q. SCALA MOB. ACC. 2	QBS1	Q. BANCH. E. GALL. VA 1
QSM1	Q. SC. MOB. MEZZ. 1	QBS2	Q. BANCH. E. GALL. VA 2
QSM2	Q. SC. MOB. MEZZ. 2	QPA	Q. VENT. POZZO A
QSM1	Q. SC. MOB. BANCH. 1	QVB	Q. VENT. POZZO B


L E G E N D A		
SIST	Impianti di competenza sistema	CR/I/S
NSIST	Impianti di competenza non di sistema	CR/P
UAS	Unità di acquisizione di stazione	E/O
UCA/S	Unità di coordinamento antincendio	
UCA/P	Unità di coordinamento antincendio di stazione / pozzo di ventilazione	
UCV/S	Unità di coordinamento della ventilazione di stazione / pozzo di ventilazione	
UCV/P		


COMMITTENTE



COMUNE DI PALERMO
AREA INFRASTRUTTURE E TERRITORIO


PROGETTISTA


ATI:

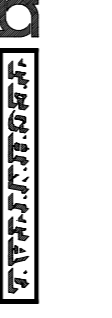
SYS TRA
(Gruppo Mediana)


SESTINI


INECO


LOMBARDI-REICO
INGEGNERIA S.R.L.


DOMINIQUE PARRALUT
ARCHITETTE

METROPOLITANA AUTOMATICA LEGGERA DELLA CITTÀ DI PALERMO

PRIMA LINEA

TRATTA FUNZIONALE ORETANO/NOTARBARTOLO

PROGETTO PRELIMINARE

STAZIONE TIPO

SCHEMA DI PRINCIPIO DEL SISTEMA DI INTERFACCIAAMENTO

TRA GLI IMPIANTI DI SISTEMA E GLI IMPIANTI NON DI SISTEMA

COMMESSA	FASE	COMPARTO	DOCUMENTO	REV.	SCALA	NOI.E FILE
MPA1	P/P	ITC	FV/DG/30	0	/	ITC_FVDG30_0.dwg

REV.	DATA	DESCRIZIONE	REDATTO	CONTROLLATO	APPROVATO	AUTORIZZATO
0	AGOSTO 2009	EMISSIONE ELABORATI OPERE CIVILI PER CONSUNTA FINALE	D'Agostino	Caputo	Cherchi / Di Nicola	Prisicelli