




PIANTA SOLETTONE DI COPERTURA (0.00) _ 1:200

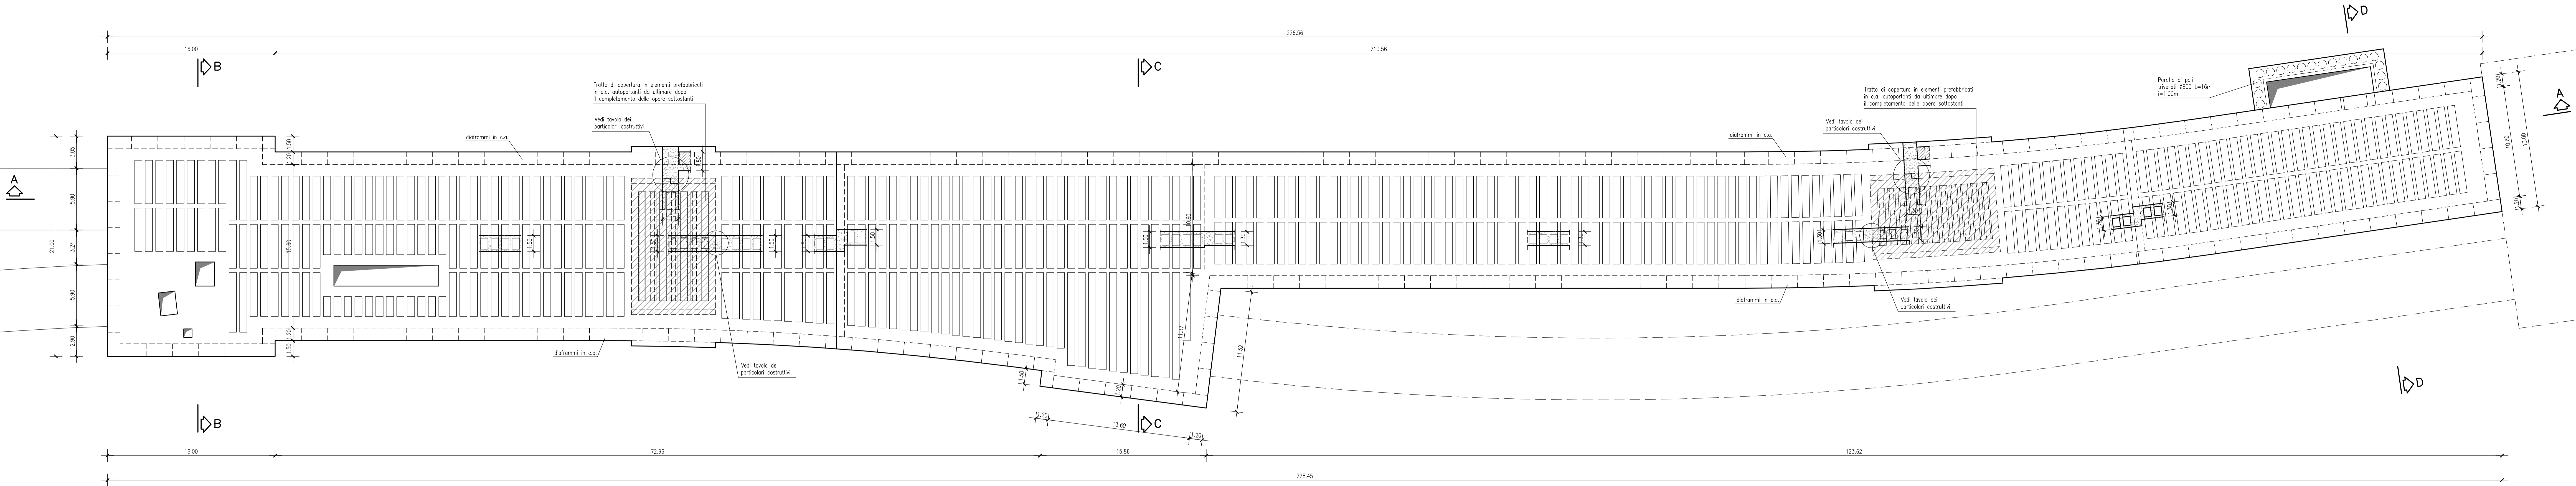


PARTICOLARE SOLAIO COPERTURA _ 1:50

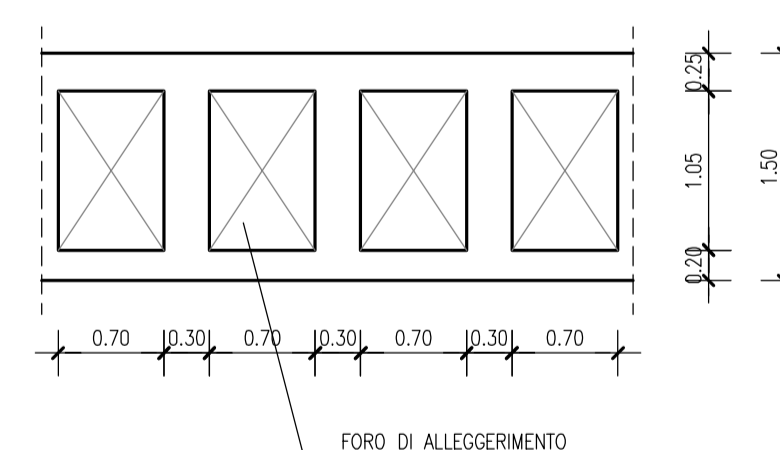

PARTICOLARE SOLAIO COPERTURA _ 1:50

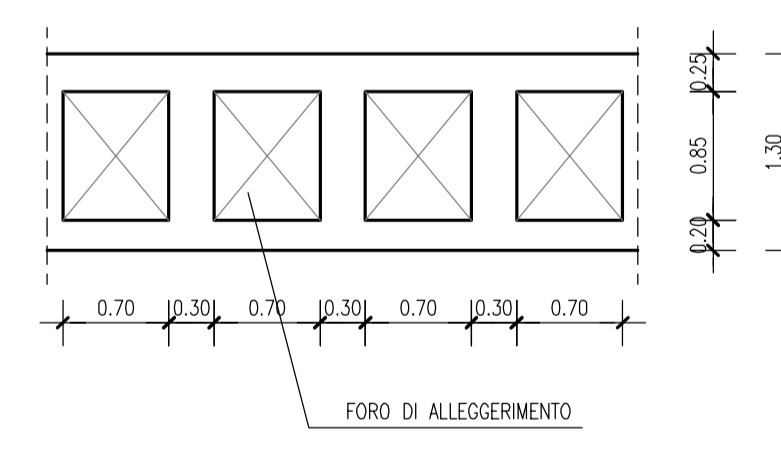

PARTICOLARE PARATIA DI PALI TRIVELLATI _ 1:50

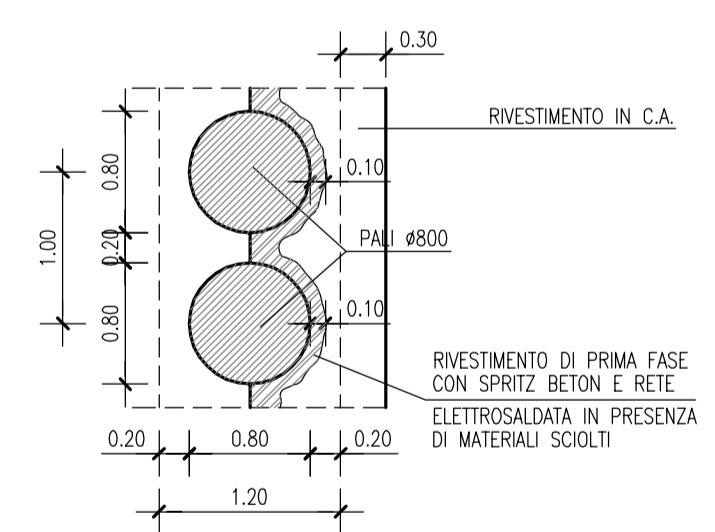

 COMUNE DI PALERMO AREA INFRASTRUTTURE E TERRITORIO						
PROGETTISTA ATI: <div style="display: flex; justify-content: space-around; align-items: center;">      </div>						
METROPOLITANA AUTOMATICA LEGGERA DELLA CITTA' DI PALERMO PRIMA LINEA TRATTA FUNZIONALE ORETO/NOTARBARTOLO PROGETTO PRELIMINARE						
MANUFATTO TERMINALE STRUTTURALE - CARPENTERIA - PIANTA COPERTURA						
COMMESSA	FASE	COMPARTO	DOCUMENTO	REV	SCALA	NOME FILE
MPA1	PP	MNF	VV/CA/01	0	1:50 - 1:200	MPA1PPMNFVCA010.dwg
REV	DATA	DESCRIZIONE	REDATTO	CONTROLLATO	APPROVATO	AUTORIZZATO
0	AGOSTO 2006	EMISIONE ELABORATI OPERE CIVILI PER CONSEGNA FINALE	Morabito	Pesce	Checco/Di Nicola	Piscitelli