




PIANTA SOLAIO INTERMEDIO (-5.00) _ 1:200

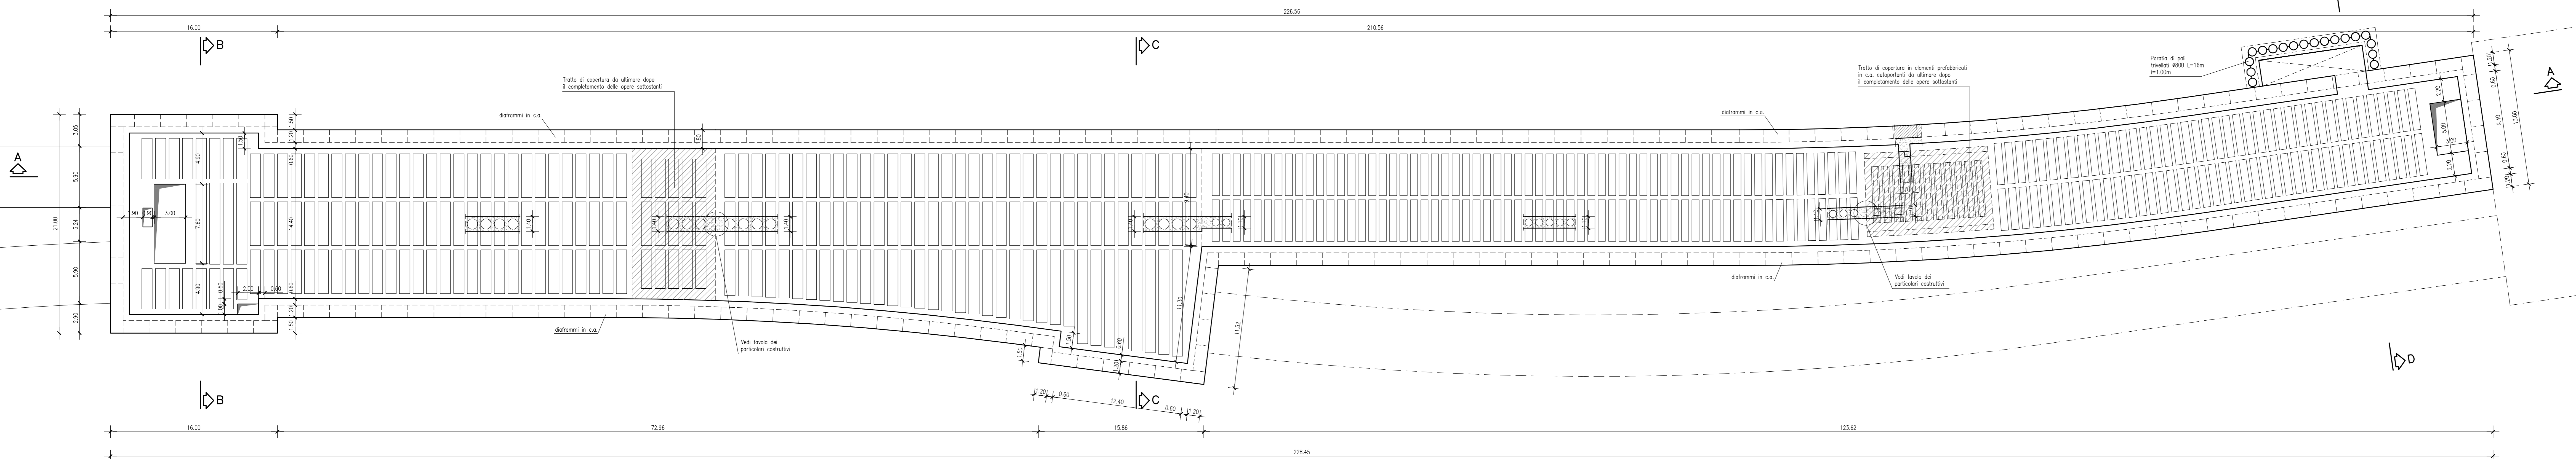


PARTICOLARE PARATIA DI PALI TRIVELLATI _ 1:50

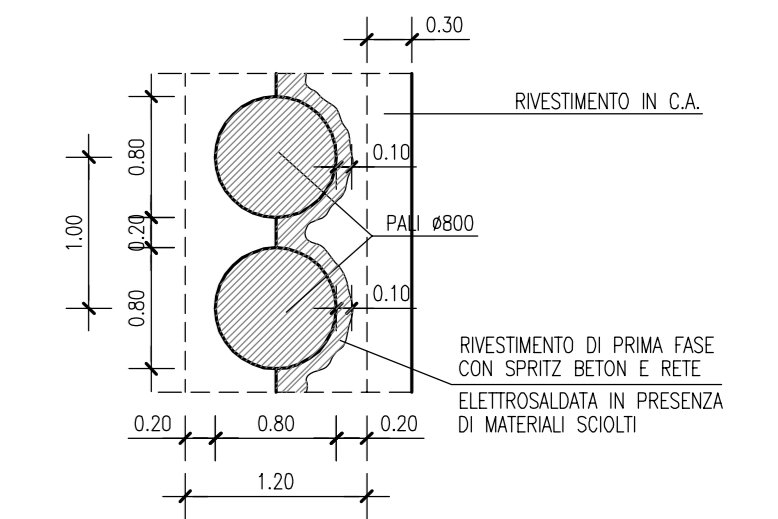


PARTICOLARE SOLAIO PIANO INTERMEDIO _ 1:50

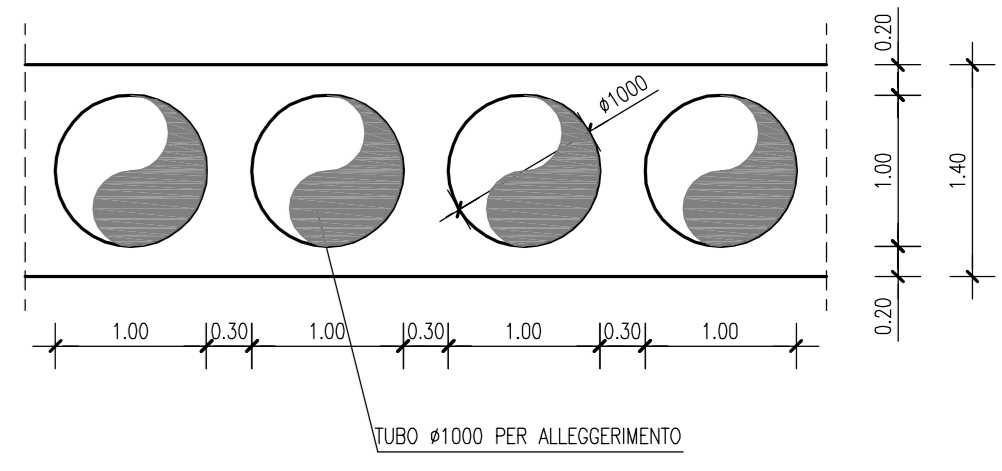

PARTICOLARE SOLAIO PIANO INTERMEDIO _ 1:50

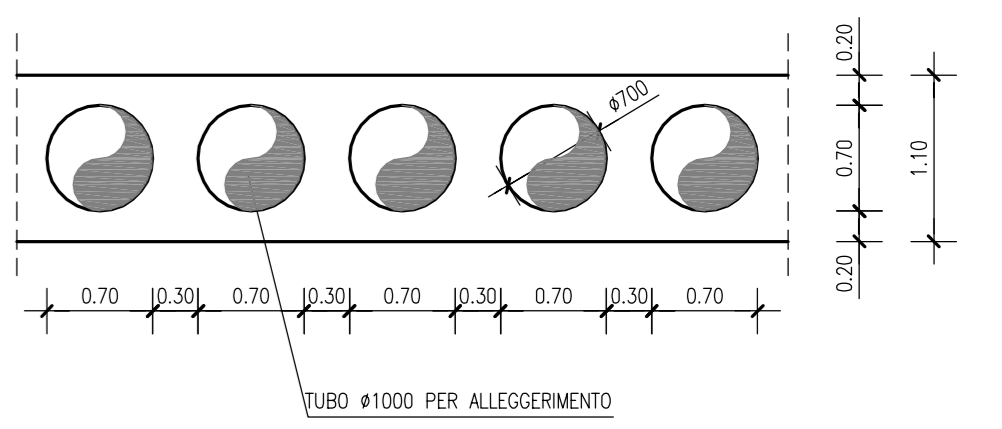

PIANTA BANCHINETTE DI LINEA _ 1:200

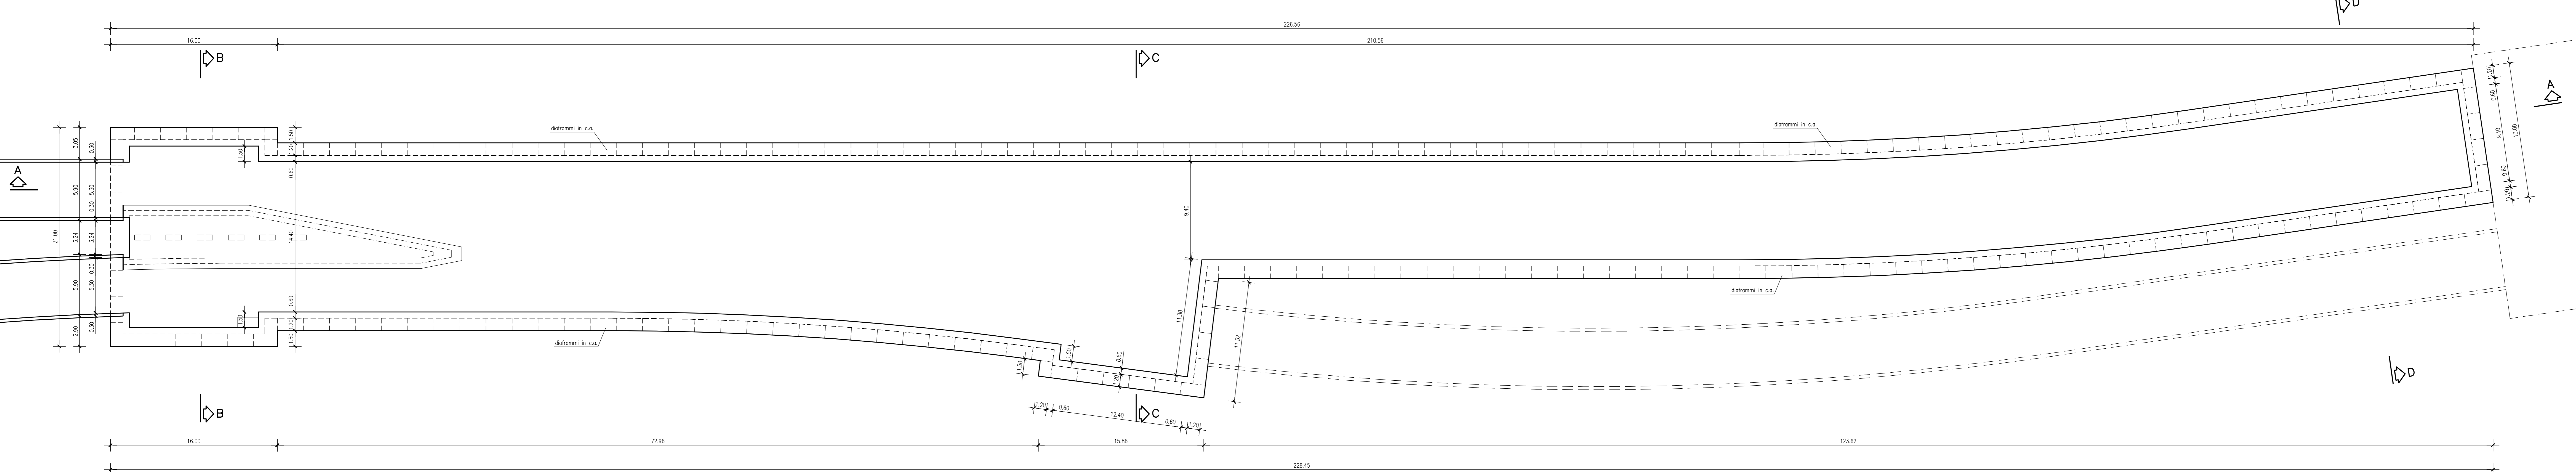

COMMITTENTE  COMUNE DI PALERMO AREA INFRASTRUTTURE E TERRITORIO						
PROGETTISTA ATI: 						
METROPOLITANA AUTOMATICA LEGGERA DELLA CITTA' DI PALERMO PRIMA LINEA TRATTA FUNZIONALE ORETO/NOTARBARTOLO PROGETTO PRELIMINARE						
MANUFATTO TERMINALE STRUTTURALE - CARPENTERIA - PIANTE SOLAIO INTERMEDIO E BANCHINETTE DI LINEA						
COMMESSA MPA1	FASE P/P	COMPARTO MNF	DOCUMENTO VV/CA/02	REV 0	SCALA 1:50 - 1:200	NOME FILE MPA1PPMNFVCA020.dwg
PROGETTISTA						
0	AGOSTO 2006	EMISSIONE ELABORATI OPERE CIVILI PER CONSEGNA FINALE	Moscibello	Pesca	Checchi/Di Nicola	Piccinini
REV. DATA	DESCRIZIONE	REDATTO	CONTROLLATO	APPROVATO	AUTORIZZATO	PROGETTISTA