




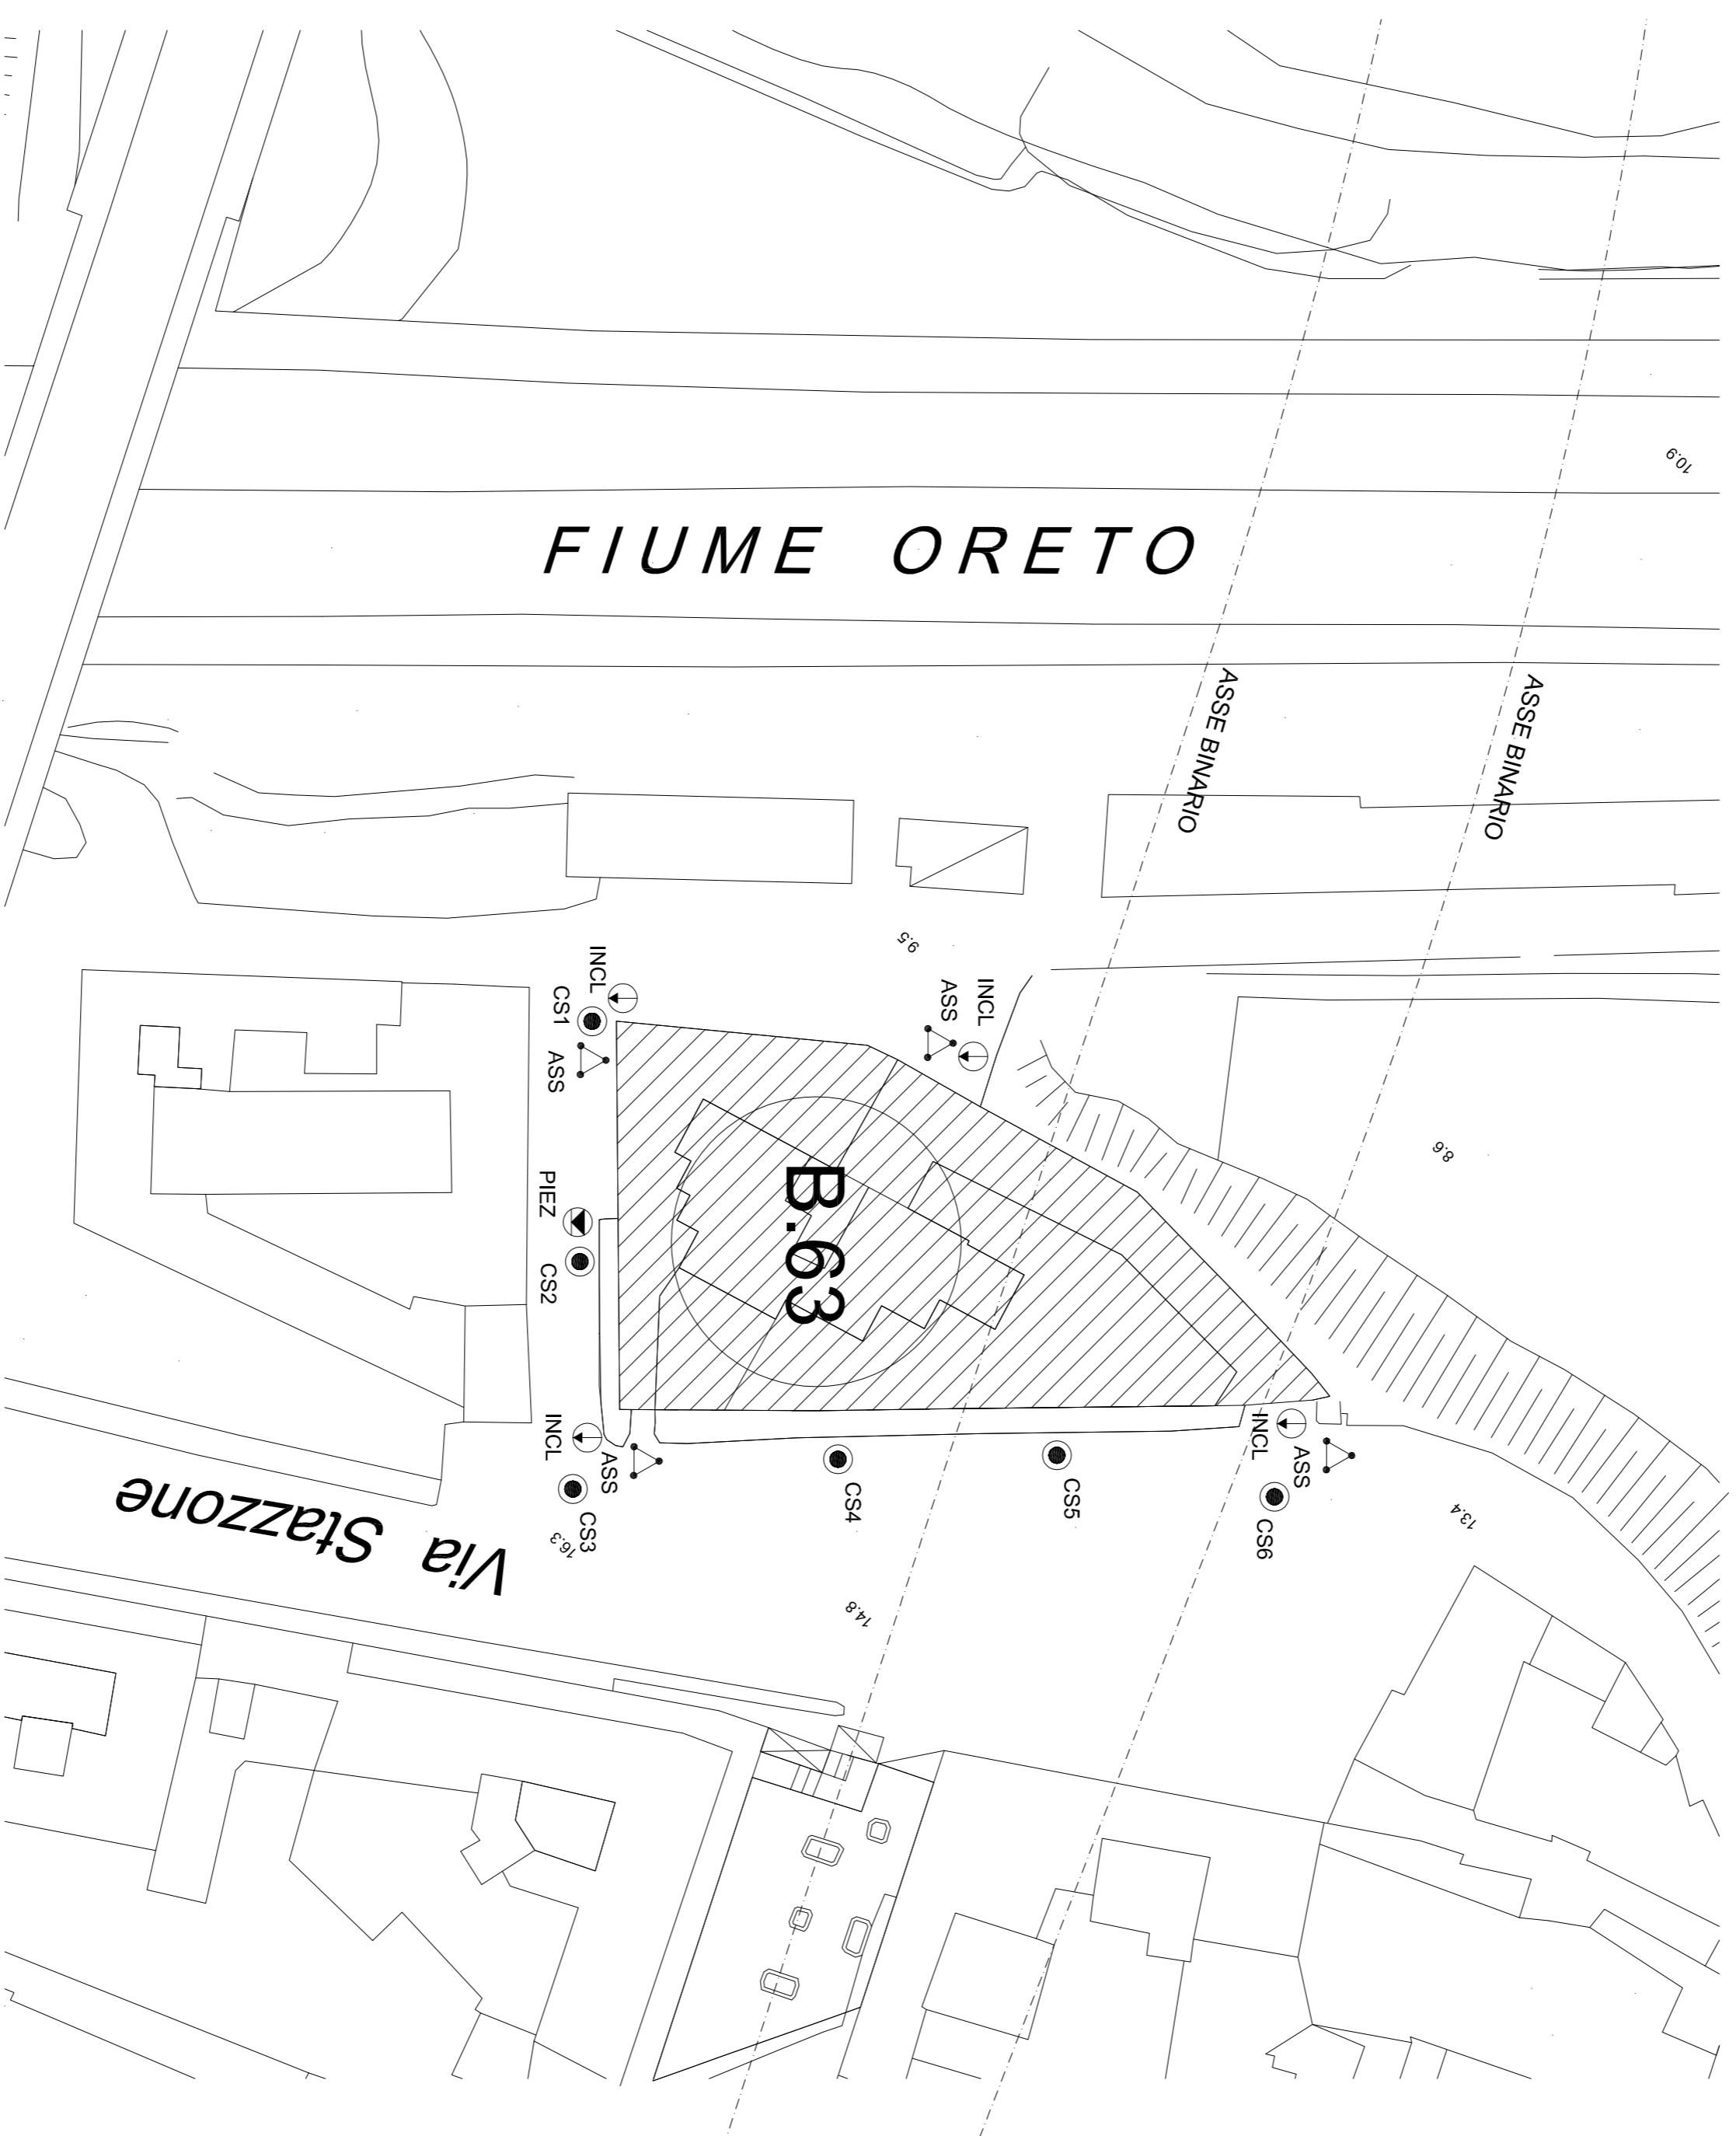

MONITORAGGIO SPECIALE EDIFICIO B.63



-  (PIEZ) PIEZOMETRO - n. 1
-  (INCL) INCLINOMETRO CON SONDE BIASSIALI FISSE - n. 4
-  (ASS) ASSESTIMETRO MULTIBASE A 3 BASI DI MISURA - n. 4
-  (CS) CAPOSALDO TOPOGRAFICO - n. 6

COMMITTENTE



COMUNE DI PALERMO
AREA INFRASTRUTTURE E TERRITORIO

PROGETTISTA

ATI:







METROPOLITANA AUTOMATICA LEGGERA DELLA CITTÀ DI PALERMO
PRIMA LINEA
TRATTA FUNZIONALE ORETO/NOTARBARTOLO
PROGETTO PRELIMINARE

PIANO DI MONITORAGGIO
PROGETTO DI MONITORAGGIO EDIFICIO SPECIALE ADIACENZE VIA STAZIONE

COMMESSA	FASE	COMPARTO	DOCUMENTO	REV	SCALA	NOIIE FILE
MPA1	PP	MNT	INDG02	1	1:200	MNT_INDG02_1.dwg

REV.	DATA	DESCRIZIONE	REDATTO	CONTROLLATO	APPROVATO	AUTORIZZATO	PROGETTISTA
1	AGOSTO 2009	AGGIORNAMENTO DATI, CONSEGNA E TENDENZE GENERALI	Swalesi	Patruzzì	Checcicchio Nicola	Proibiti	
0	MAGGIO 2009	EMISSIONE ELABORATI OPERE CIVILI	Swalesi	Patruzzì	Checcicchio Nicola	Proibiti	