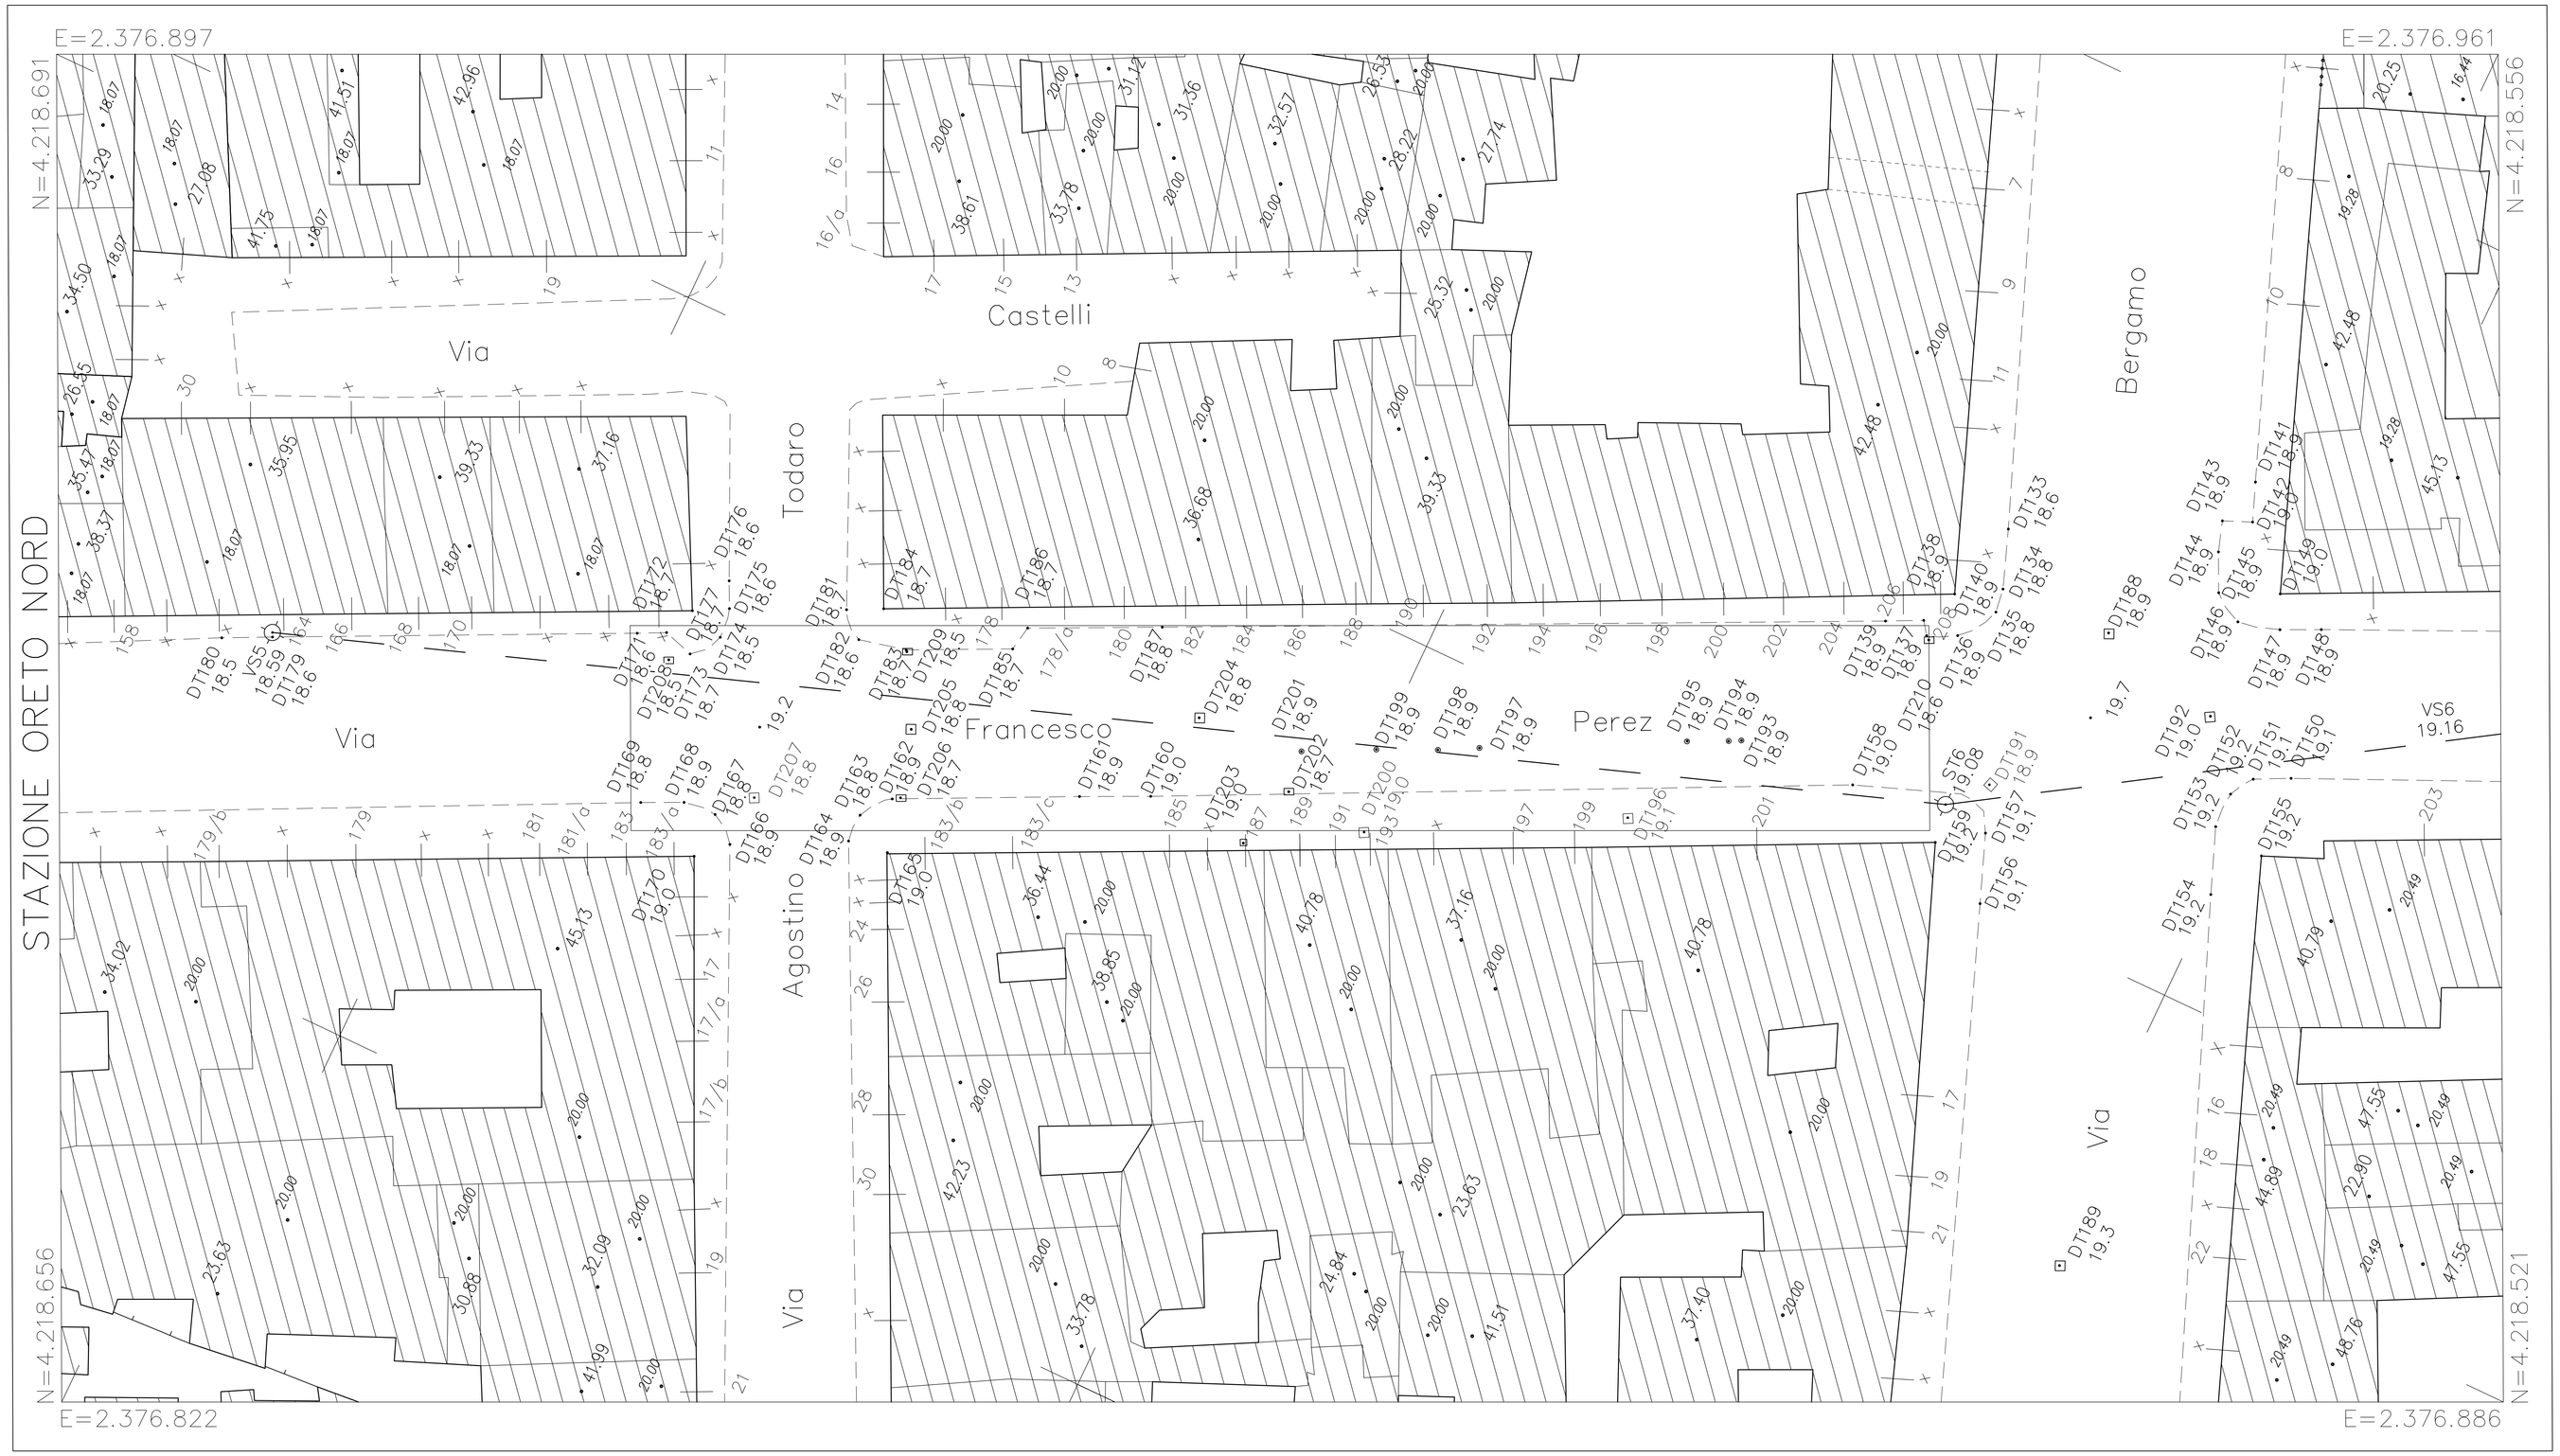

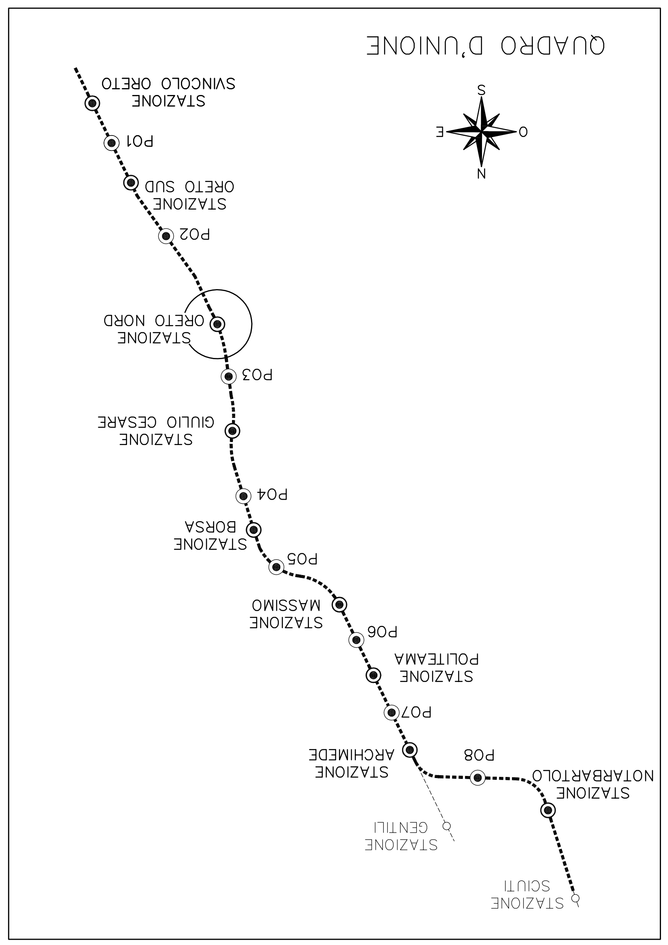

COMMITTENTE

COMUNE DI PALERMO
AREA INFRASTRUTTURE E TERRITORIO

PROGETTISTA
ATI:

SYSTRA (Capogruppo Mandataria) | ITALFERR | INECO | LOMBARDI-REICO INGEGNERIA S.r.l. | DOMENICO PERRAULT ARCHITECTE

METROPOLITANA AUTOMATICA LEGGERA DELLA CITTA' DI PALERMO
PRIMA LINEA
TRATTA FUNZIONALE ORETO/NOTARBARTOLO

PROGETTO PRELIMINARE

PLANIMETRIA DI RILIEVO
ORETO NORD

COMMESSA	FASE	COMPARTO	DOCUMENTO	REV	SCALA	NOME FILE
MPA1	PP	RIL	INPF06	1	1:200	RIL_INPF06_1.dwg

PROGETTISTA

REV.	DATA	DESCRIZIONE	REDATTO	CONTROLLATO	APPROVATO	AUTORIZZATO
1	AGOSTO 2006	AGGIORNAMENTO DATA DI CONSEGNA	Andreoni	Ciudenio	Checcucci/Di Nicola	Pisciotti
0	MAGGIO 2006	EMISSIONE ELABORATI OPERE CIVILI	Andreoni	Ciudenio	Checcucci/Di Nicola	Pisciotti