


PIANO A QUOTA (-15.30)

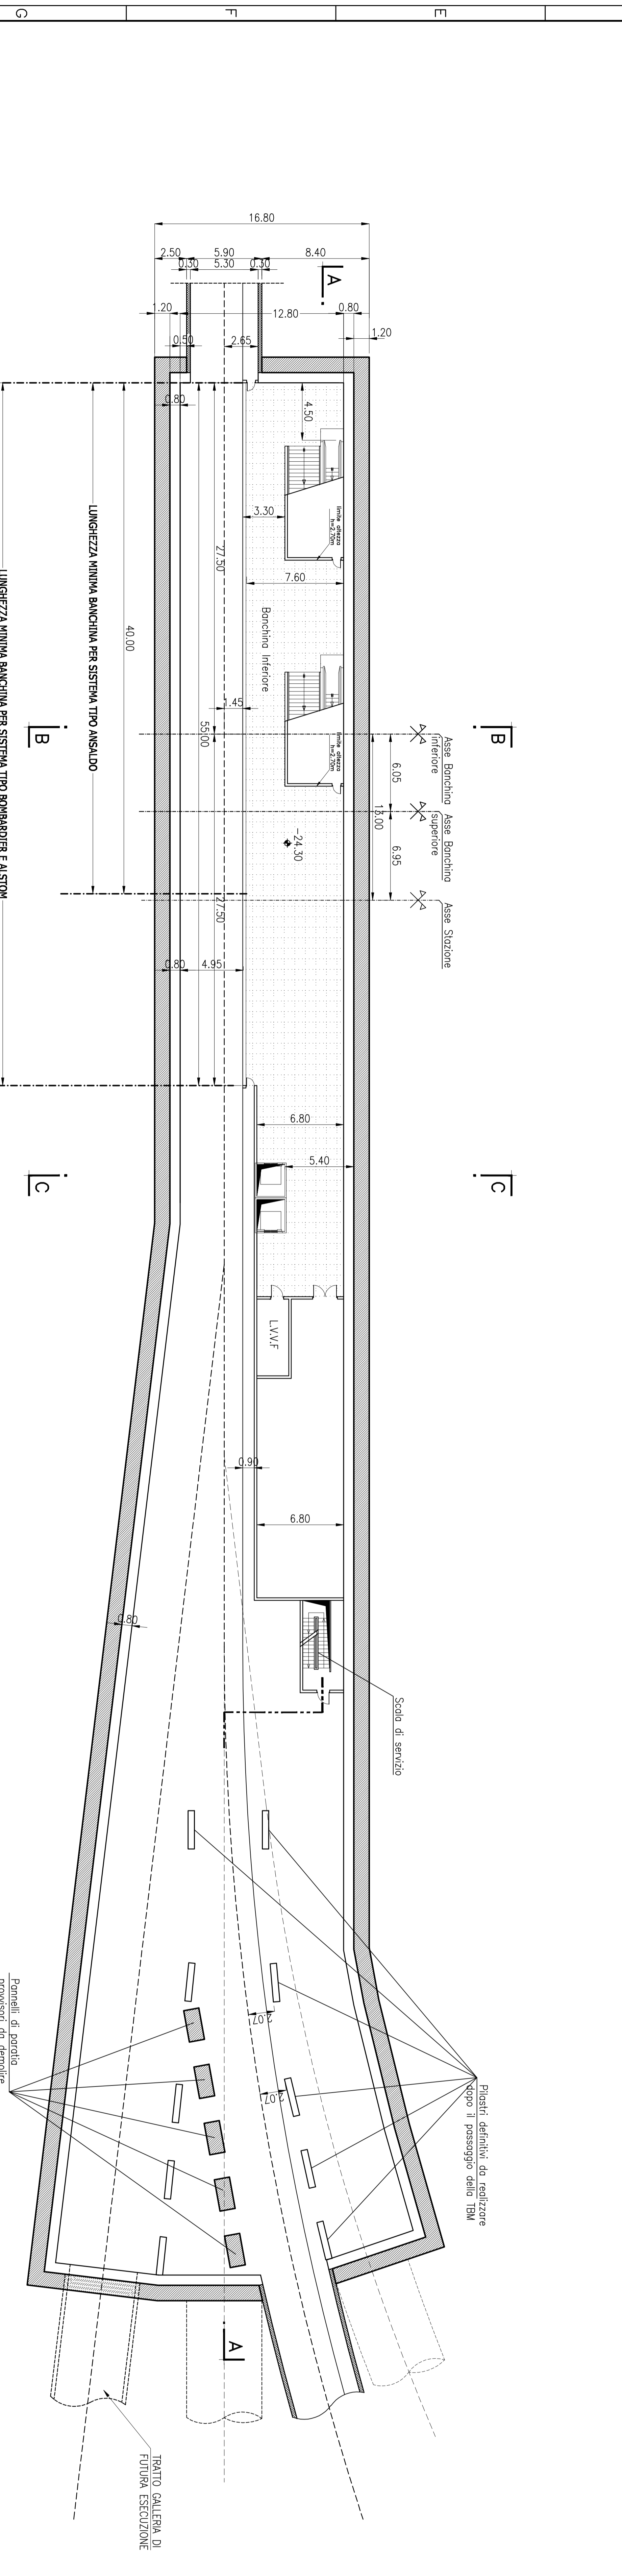

PIANO A QUOTA (-24.30)

COMITENTE


COMUNE DI PALERMO
 AREA INFRASTRUTTURE E TERRITORIO

PROGETTISTA
 ATI:


METROPOLITANA AUTOMATICA LEGGERA DELLA CITTÀ DI PALERMO
PRIMA LINEA
TRATTA FUNZIONALE ORETONOTARBARTOLO
PROGETTO PRELIMINARE

STAZIONE ARCHIMEDE-AVIO
SISTEMA MASSIMO INGOMBRIO
PIANTALIVELLO BANCHINA SUPERIORE E INFERIORE

REVISIONE	DATA	DESCRIZIONE	REVISIONE	DATA	DESCRIZIONE
1	2008	ADDETTAMENTO DATA DI CONSEGNA E REVISIONE GENERALE	1	1/200	SAAB F2P7102_1.dwg
0	2008	EMISIONE ELABORATI OPERE CIVILI			
REV.	DATA	DESCRIZIONE	REVISIONE	DATA	DESCRIZIONE