



PIANO A QUOTA (-15.30)

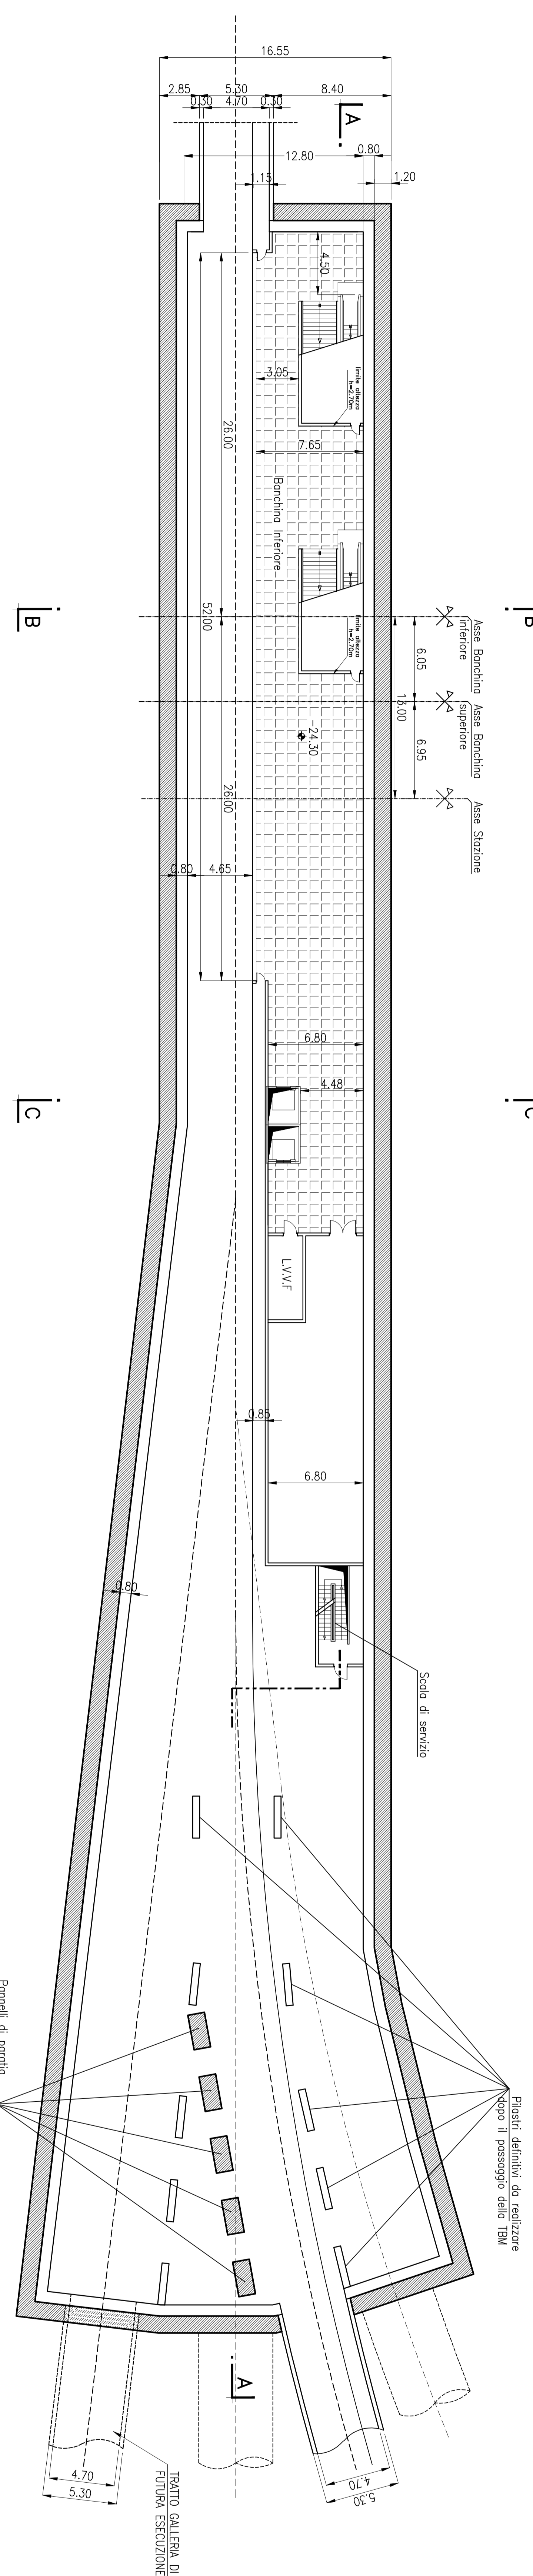

PIANO A QUOTA (-24.30)


COMITENTE



CITTA' DI PALERMO
COMUNE DI PALERMO
AREA INFRASTRUTTURE E TERRITORIO

PROGETTISTA

ATI:



METROPOLITANA AUTOMATICA LEGGERA DELLA CITTA' DI PALERMO
PRIMA LINEA
TRATTA FUNZIONALE ORETONOTARBARTOLO
PROGETTO PRELIMINARE

STAZIONE ARCHIMEDE/BIVIO
SISTEMA MINIMO INGOMBRO
FUNZIONALE
PANTALIVELLO BANCHINA SUPERIORE E INFERIORE

REVISIONE	DATA	DESCRIZIONE	RELAZIO	CONTROLLATO	APPROVATO	AUTORIZZATO
1	2000	AGGIORNAMENTO DATA DI COMPLETAMENTO E REVISIONE GENERALE	Autentico	Chiodi	Chiodi	Parisi
0	2000	EMISIONE ELABORAZIONE CIVIL	PROV	Marelli	Chiodi	Parisi
REV.	DATA	DESCRIZIONE	RELAZIO	CONTROLLATO	APPROVATO	AUTORIZZATO

CONTRATTA	NUMERO	DATA	DESCRIZIONE	SCALE	INFORMATICA	
M.P.A.1	P.P.	S.A.B.	F.Z.P.T.04	I	1:200	SAB FZPT04_1.dwg