

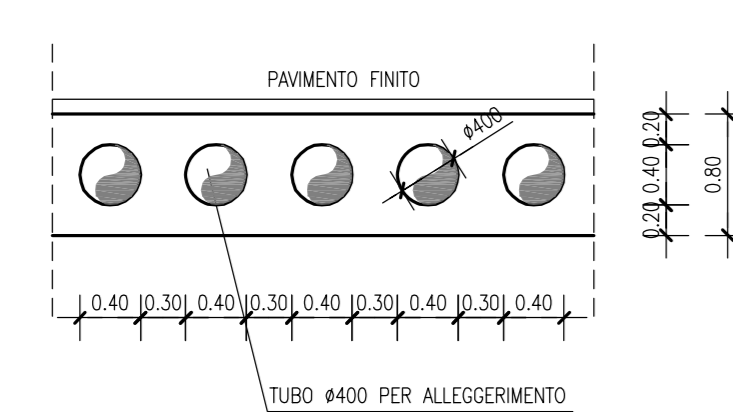



PARTICOLARE SOLAI COPERTURA _ 1:50

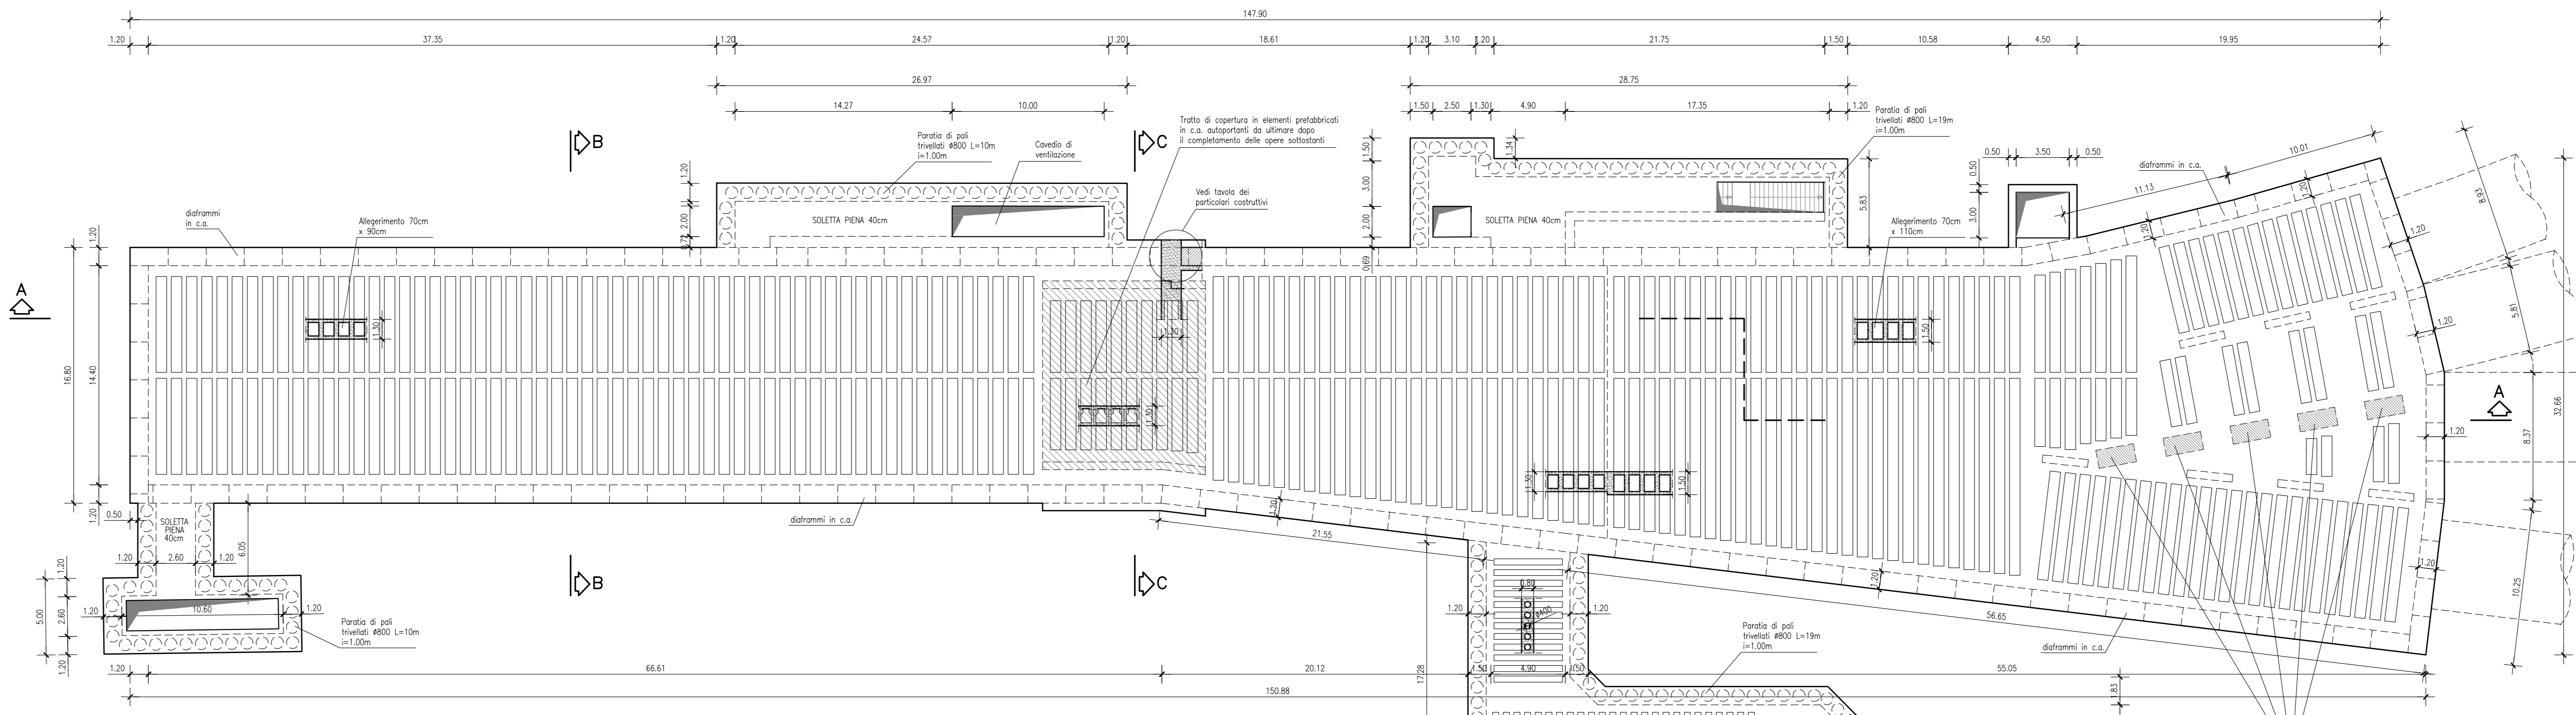


PARTICOLARE PARATIA DI PALI TRIVELLATI _ 1:50

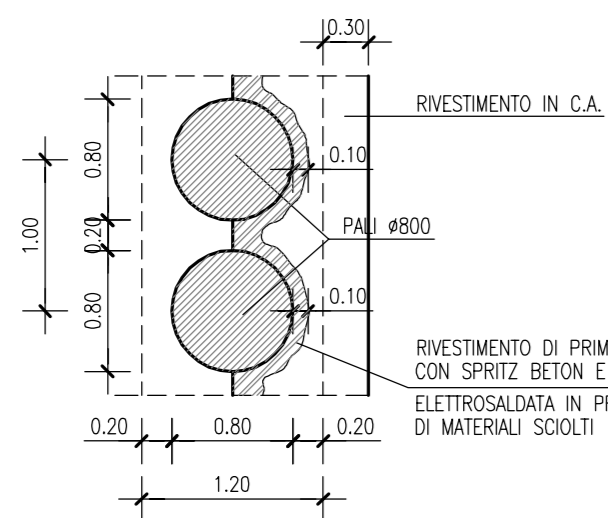


PARTICOLARE TRATTO DI COPERTURA _ 1:50 IN ELEMENTI PREFABBRICATI IN C.A.

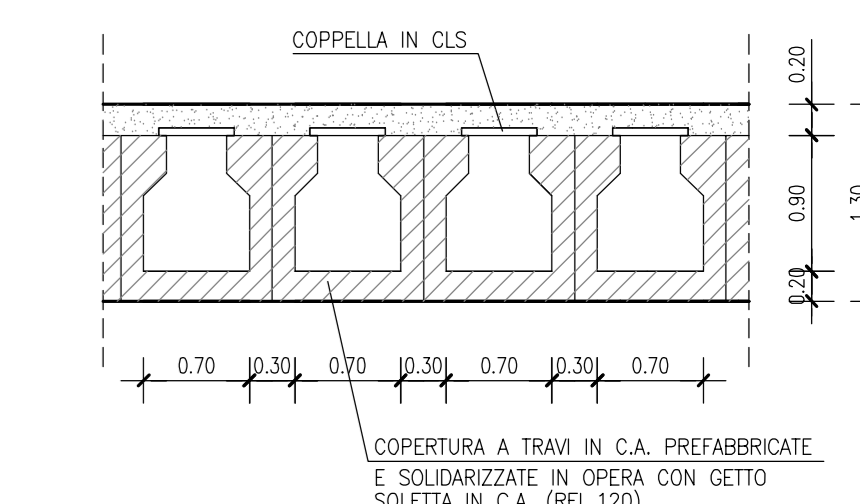


PARTICOLARE SOLAI COPERTURA _ 1:50

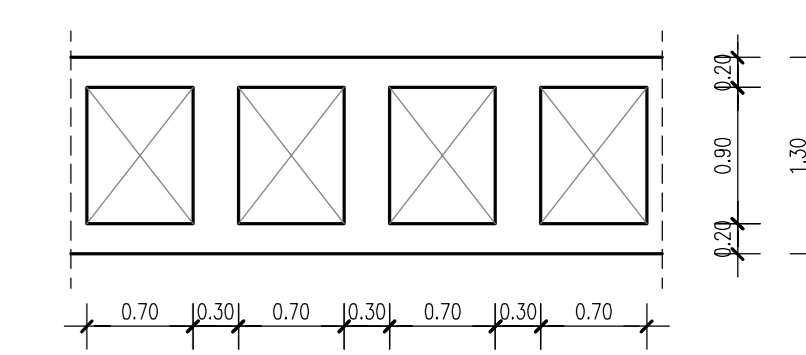


PARTICOLARE SOLAI COPERTURA _ 1:50

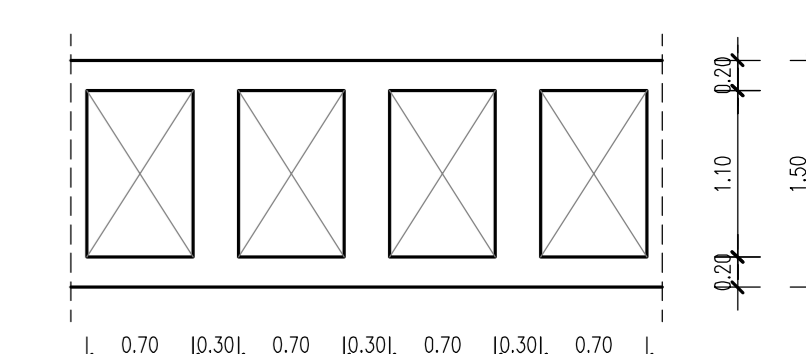


STAZIONE ARCHIMEDE-BIVIO / PIANO ATRIO QUOTA (-7.30;-8.00) _ 1:200

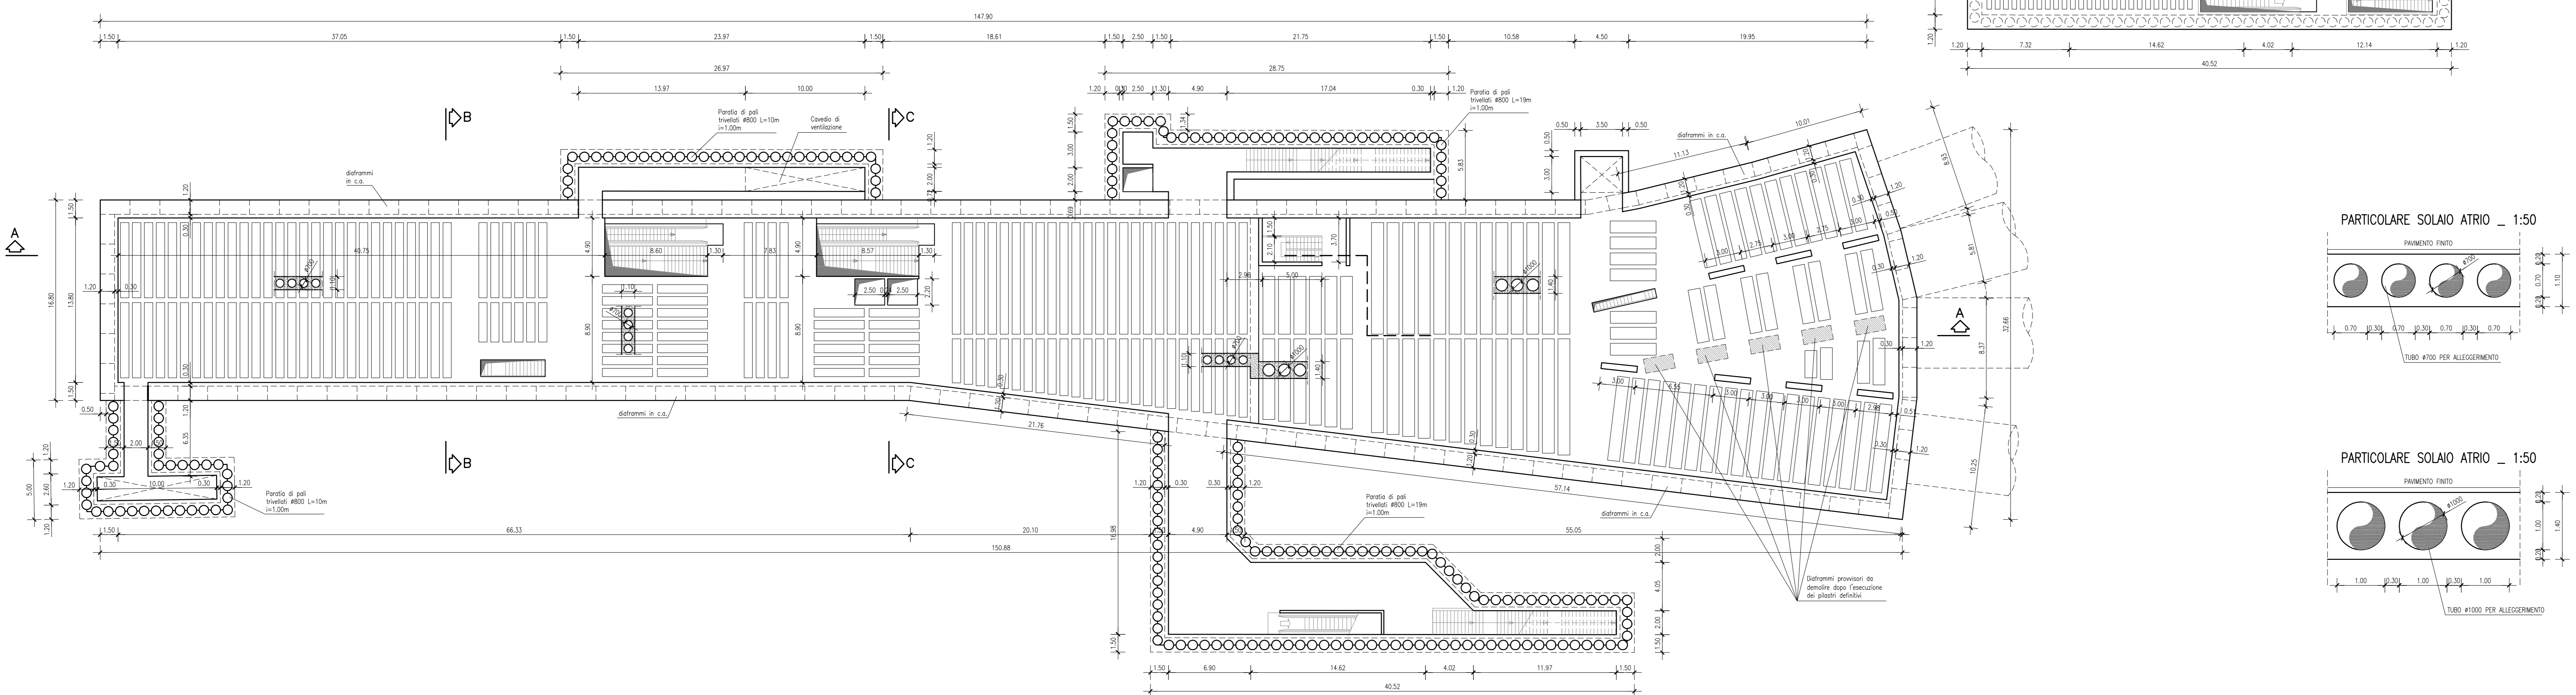

PARTICOLARE SOLAIO ATRIO _ 1:50

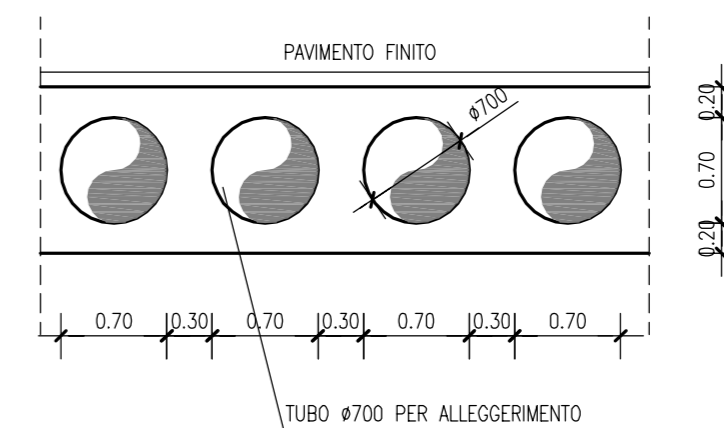

PARTICOLARE SOLAIO ATRIO _ 1:50

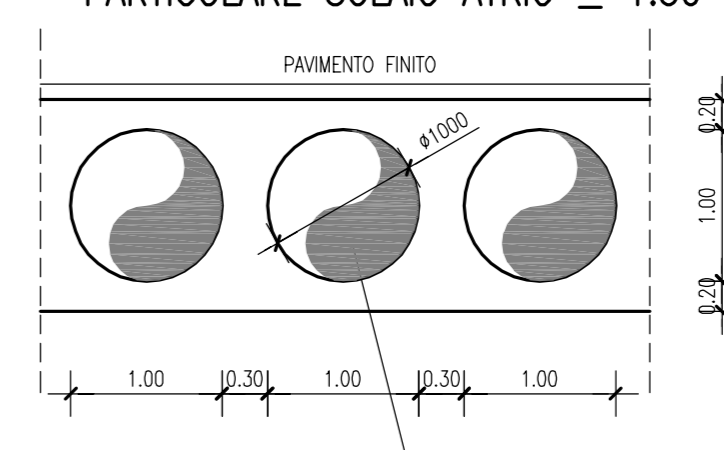

COMMITTENTE

COMUNE DI PALERMO
AREA INFRASTRUTTURE E TERRITORIO

PROGETTISTA

ATI:

METROPOLITANA AUTOMATICA LEGGERA DELLA CITTÀ DI PALERMO
PRIMA LINEA
TRATTA FUNZIONALE ORETO/NOTARBARTOLO

PROGETTO PRELIMINARE

STAZIONE ARCHIMEDE-BIVIO
STRUTTURALE - CARPENTERIA - PIANTE COPERTURA E ATRIO

COMMESSA	FASE	COMPARTO	DOCUMENTO	REV	SCALA	NOME FILE
MPA1	PP	SAB	ST/CA/01	0	1:50-1:200	MPA1PPSABSTCA010.dwg

AGOSTO 2006	EMMISSIONE ELABORATI OPERE CIVILI PER CONSEGNA FINALE	Morabito	Peace	Checco/Di Nicola	Picciulli	
REV.	DATA	DESCRIZIONE	REDATTO	CONTROLLATO	APPROVATO	AUTORIZZATO

PROGETTISTA