




STAZIONE ARCHIMEDE-BIVIO / PIANO MEZZANINO QUOTA (-18.50;-18.70) _ 1:200

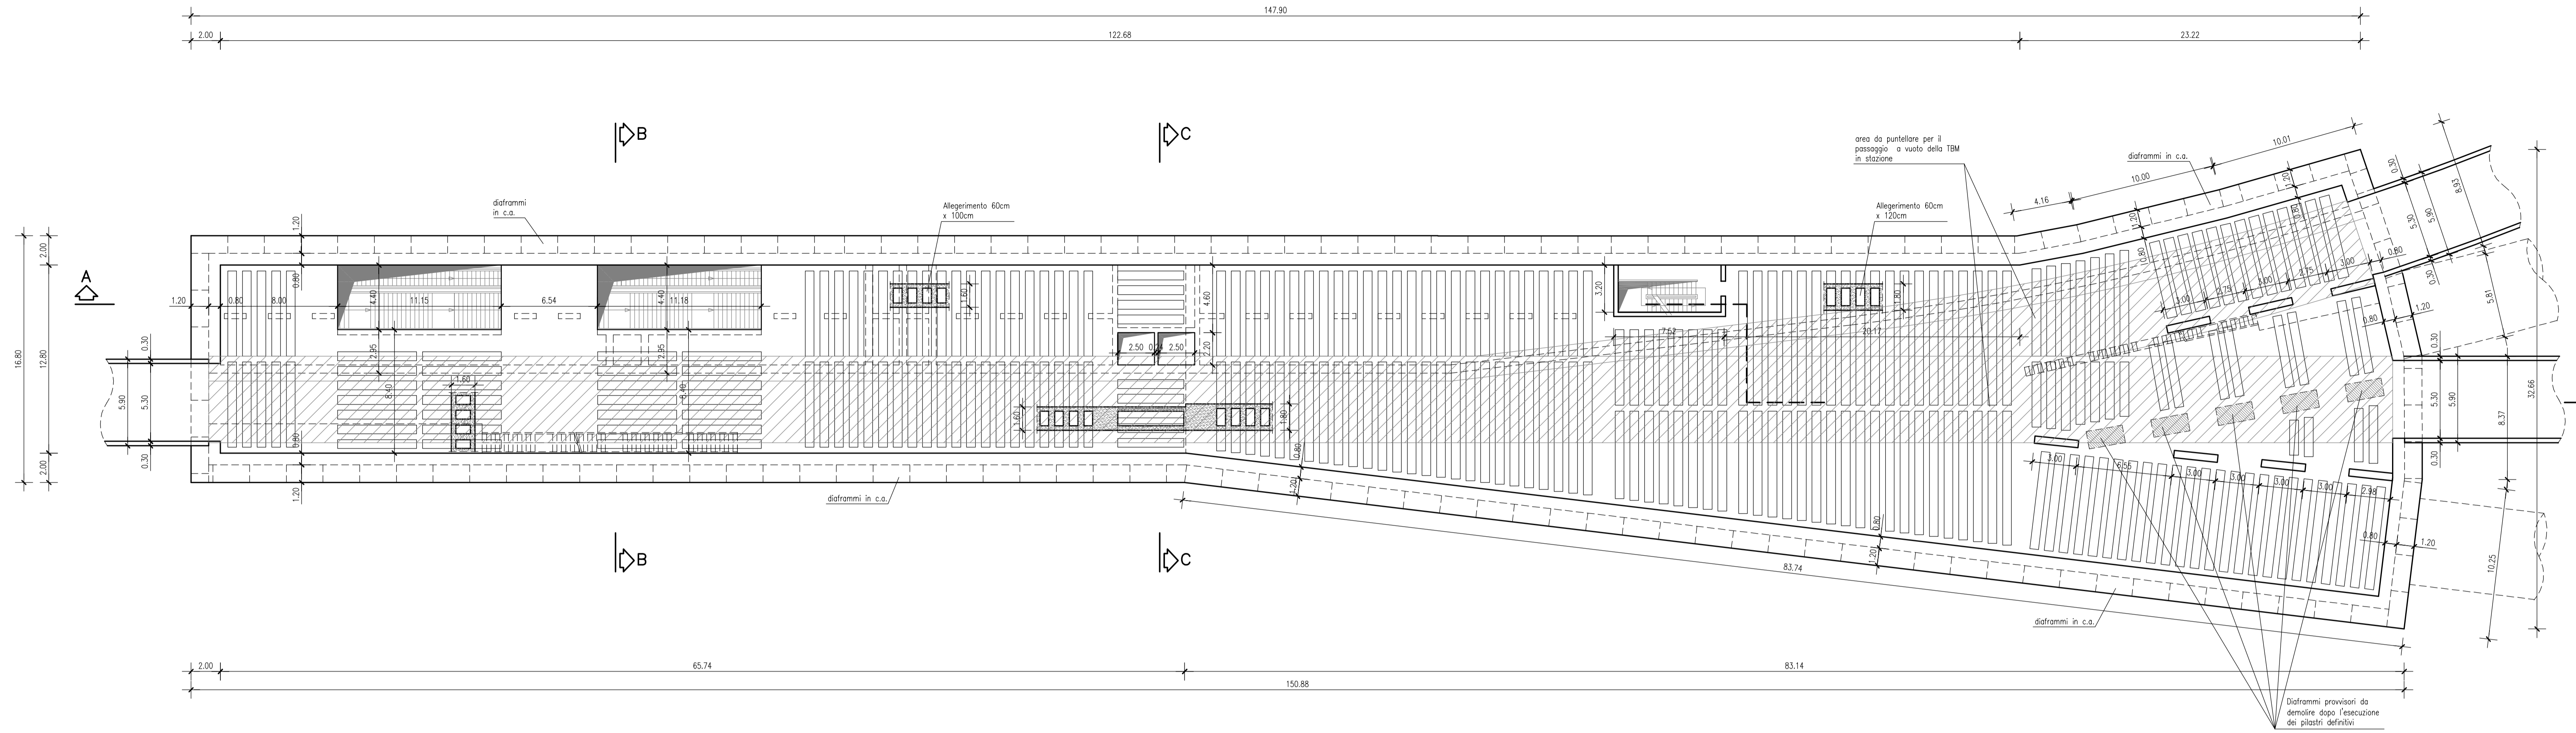


PARTICOLARE SOLAIO PIANI INTERMEDI _ 1:50

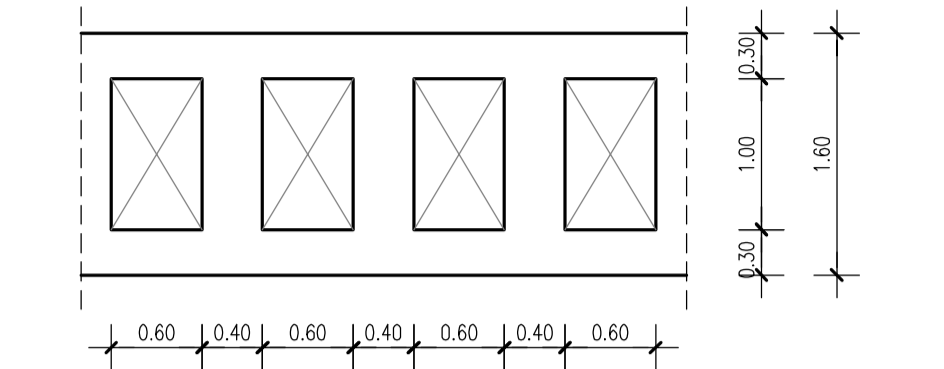

PARTICOLARE SOLAIO PIANI INTERMEDI _ 1:50

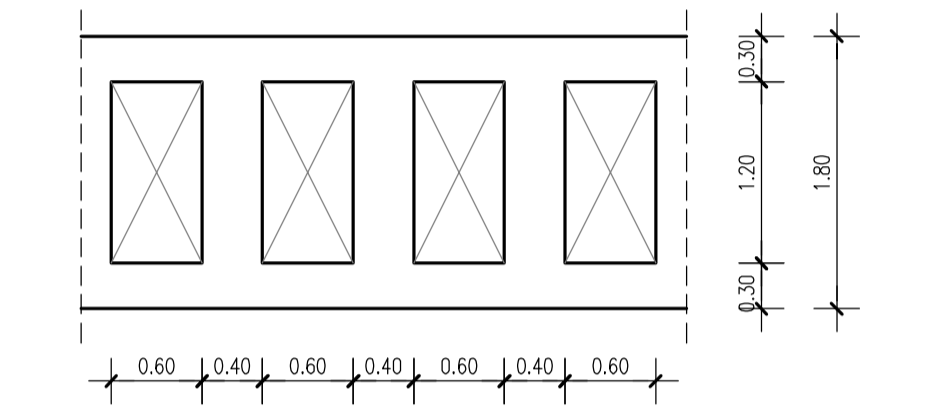

STAZIONE ARCHIMEDE-BIVIO / PIANO BANCHINA INFERIORE QUOTA (-24.30) _ 1:200

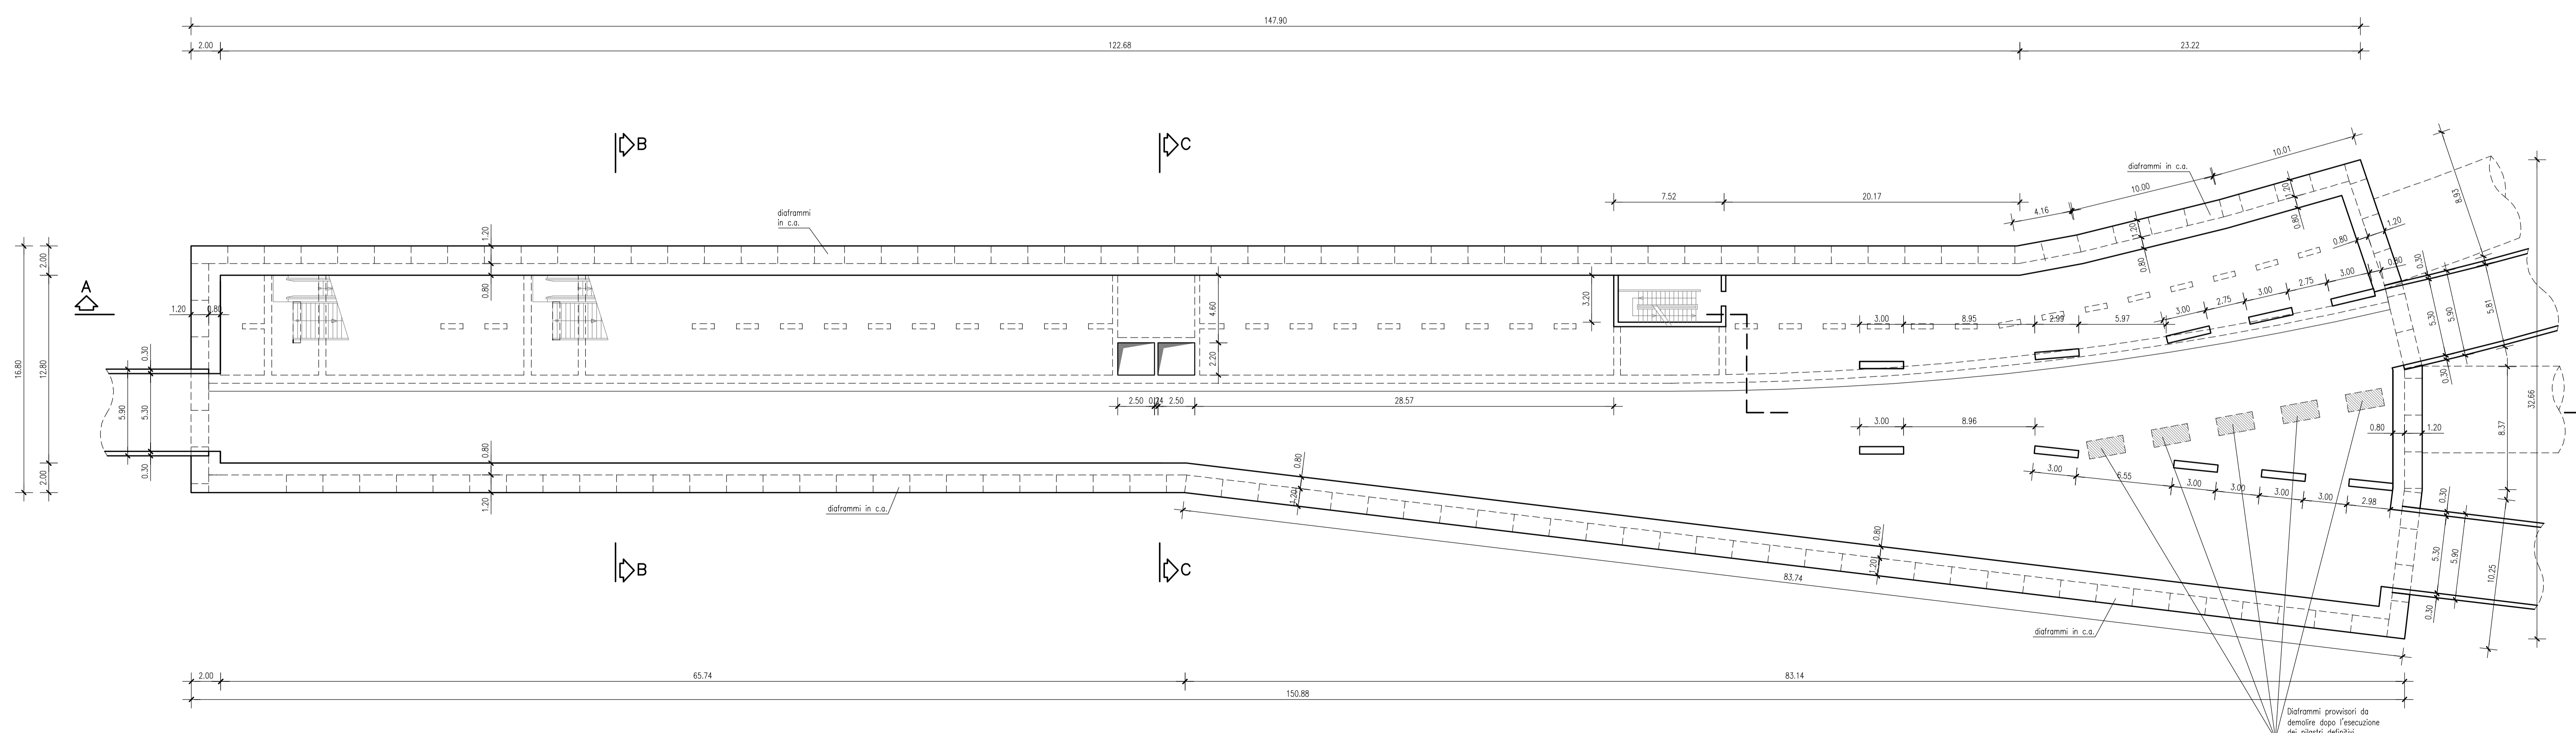

<p>COMMITTENTE</p>  <p>CITTA' DI PALERMO COMUNE DI PALERMO AREA INFRASTRUTTURE E TERRITORIO</p>						
<p>PROGETTISTA</p> <p>ATI:</p> 						
<p>METROPOLITANA AUTOMATICA LEGGERA DELLA CITTA' DI PALERMO PRIMA LINEA TRATTA FUNZIONALE ORETO/NOTARBARTOLO</p> <p>PROGETTO PRELIMINARE</p>						
<p>STAZIONE ARCHIMEDE-BIVIO STRUTTURALE - CARPENTERIA - PIANTE MEZZANINO E BANCHINA</p>						
COMMESSA	FASE	COMPARTO	DOCUMENTO	REV	SCALA	NOME FILE
MPA1	PIP	SAB	ST/CA/02	0	1:50-1:200	MPA1PPSABSTCA020.dwg
0	AGOSTO 2006	EMMISSIONE ELABORATI OPERE CIVILI PER CONSEGNA FINALE	Morabito	Pescos	Checchi/Di Nicola	Piscitelli
REV.	DATA	DESCRIZIONE	REDATTO	CONTROLLATO	APPROVATO	AUTORIZZATO