




STAZIONE ARCHIMEDE-BIVIO / SEZIONE A-A _ 1:200

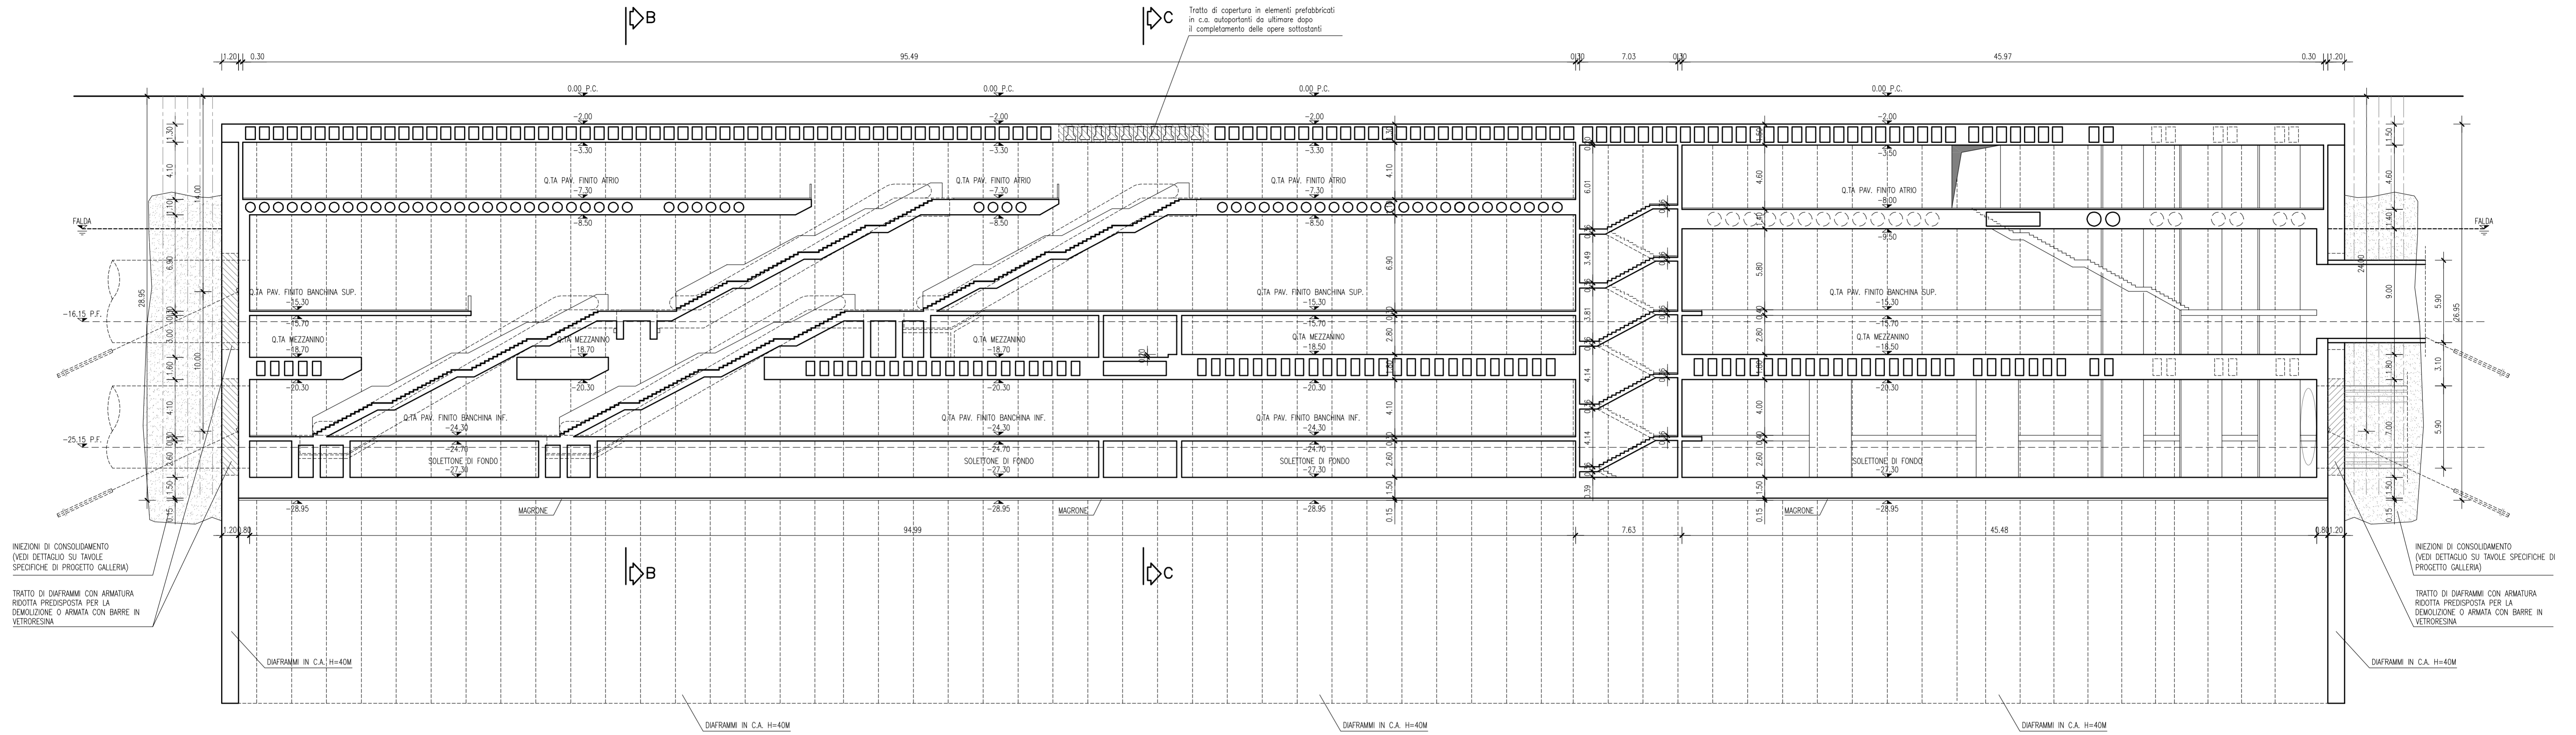

STAZIONE ARCHIMEDE-BIVIO / SEZIONE B-B _ 1:200

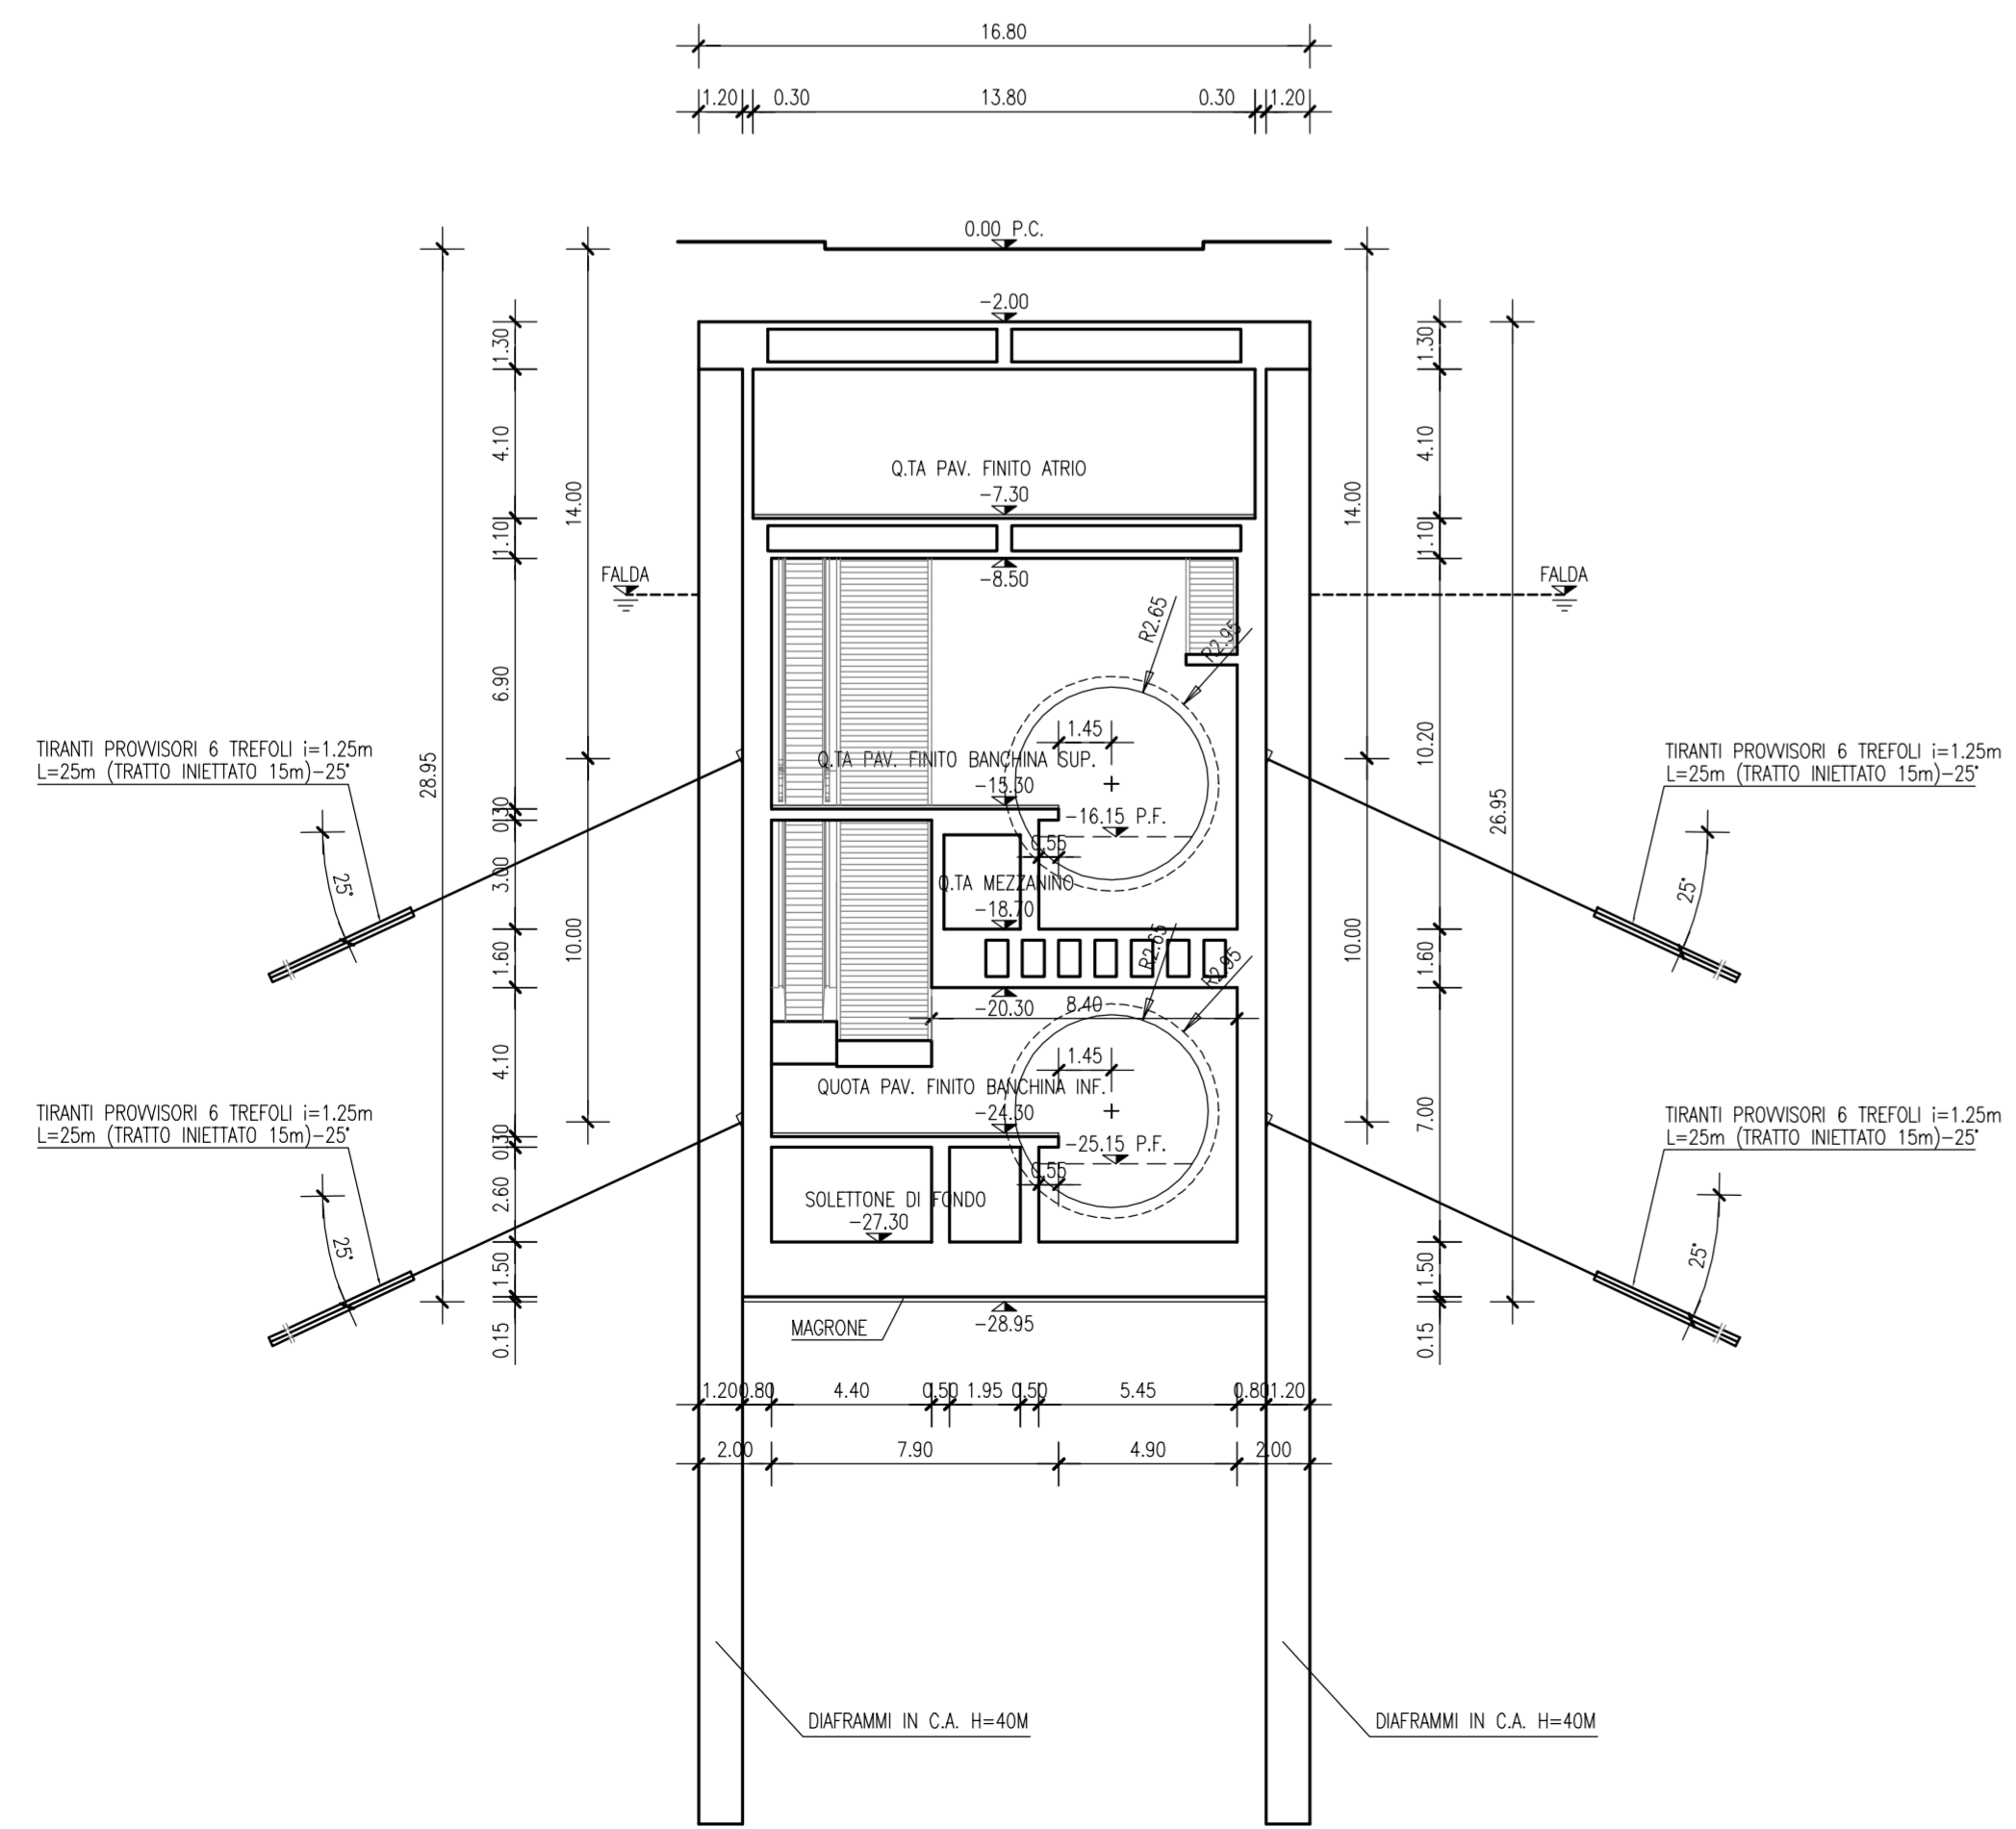

STAZIONE ARCHIMEDE-BIVIO / SEZIONE C-C _ 1:200

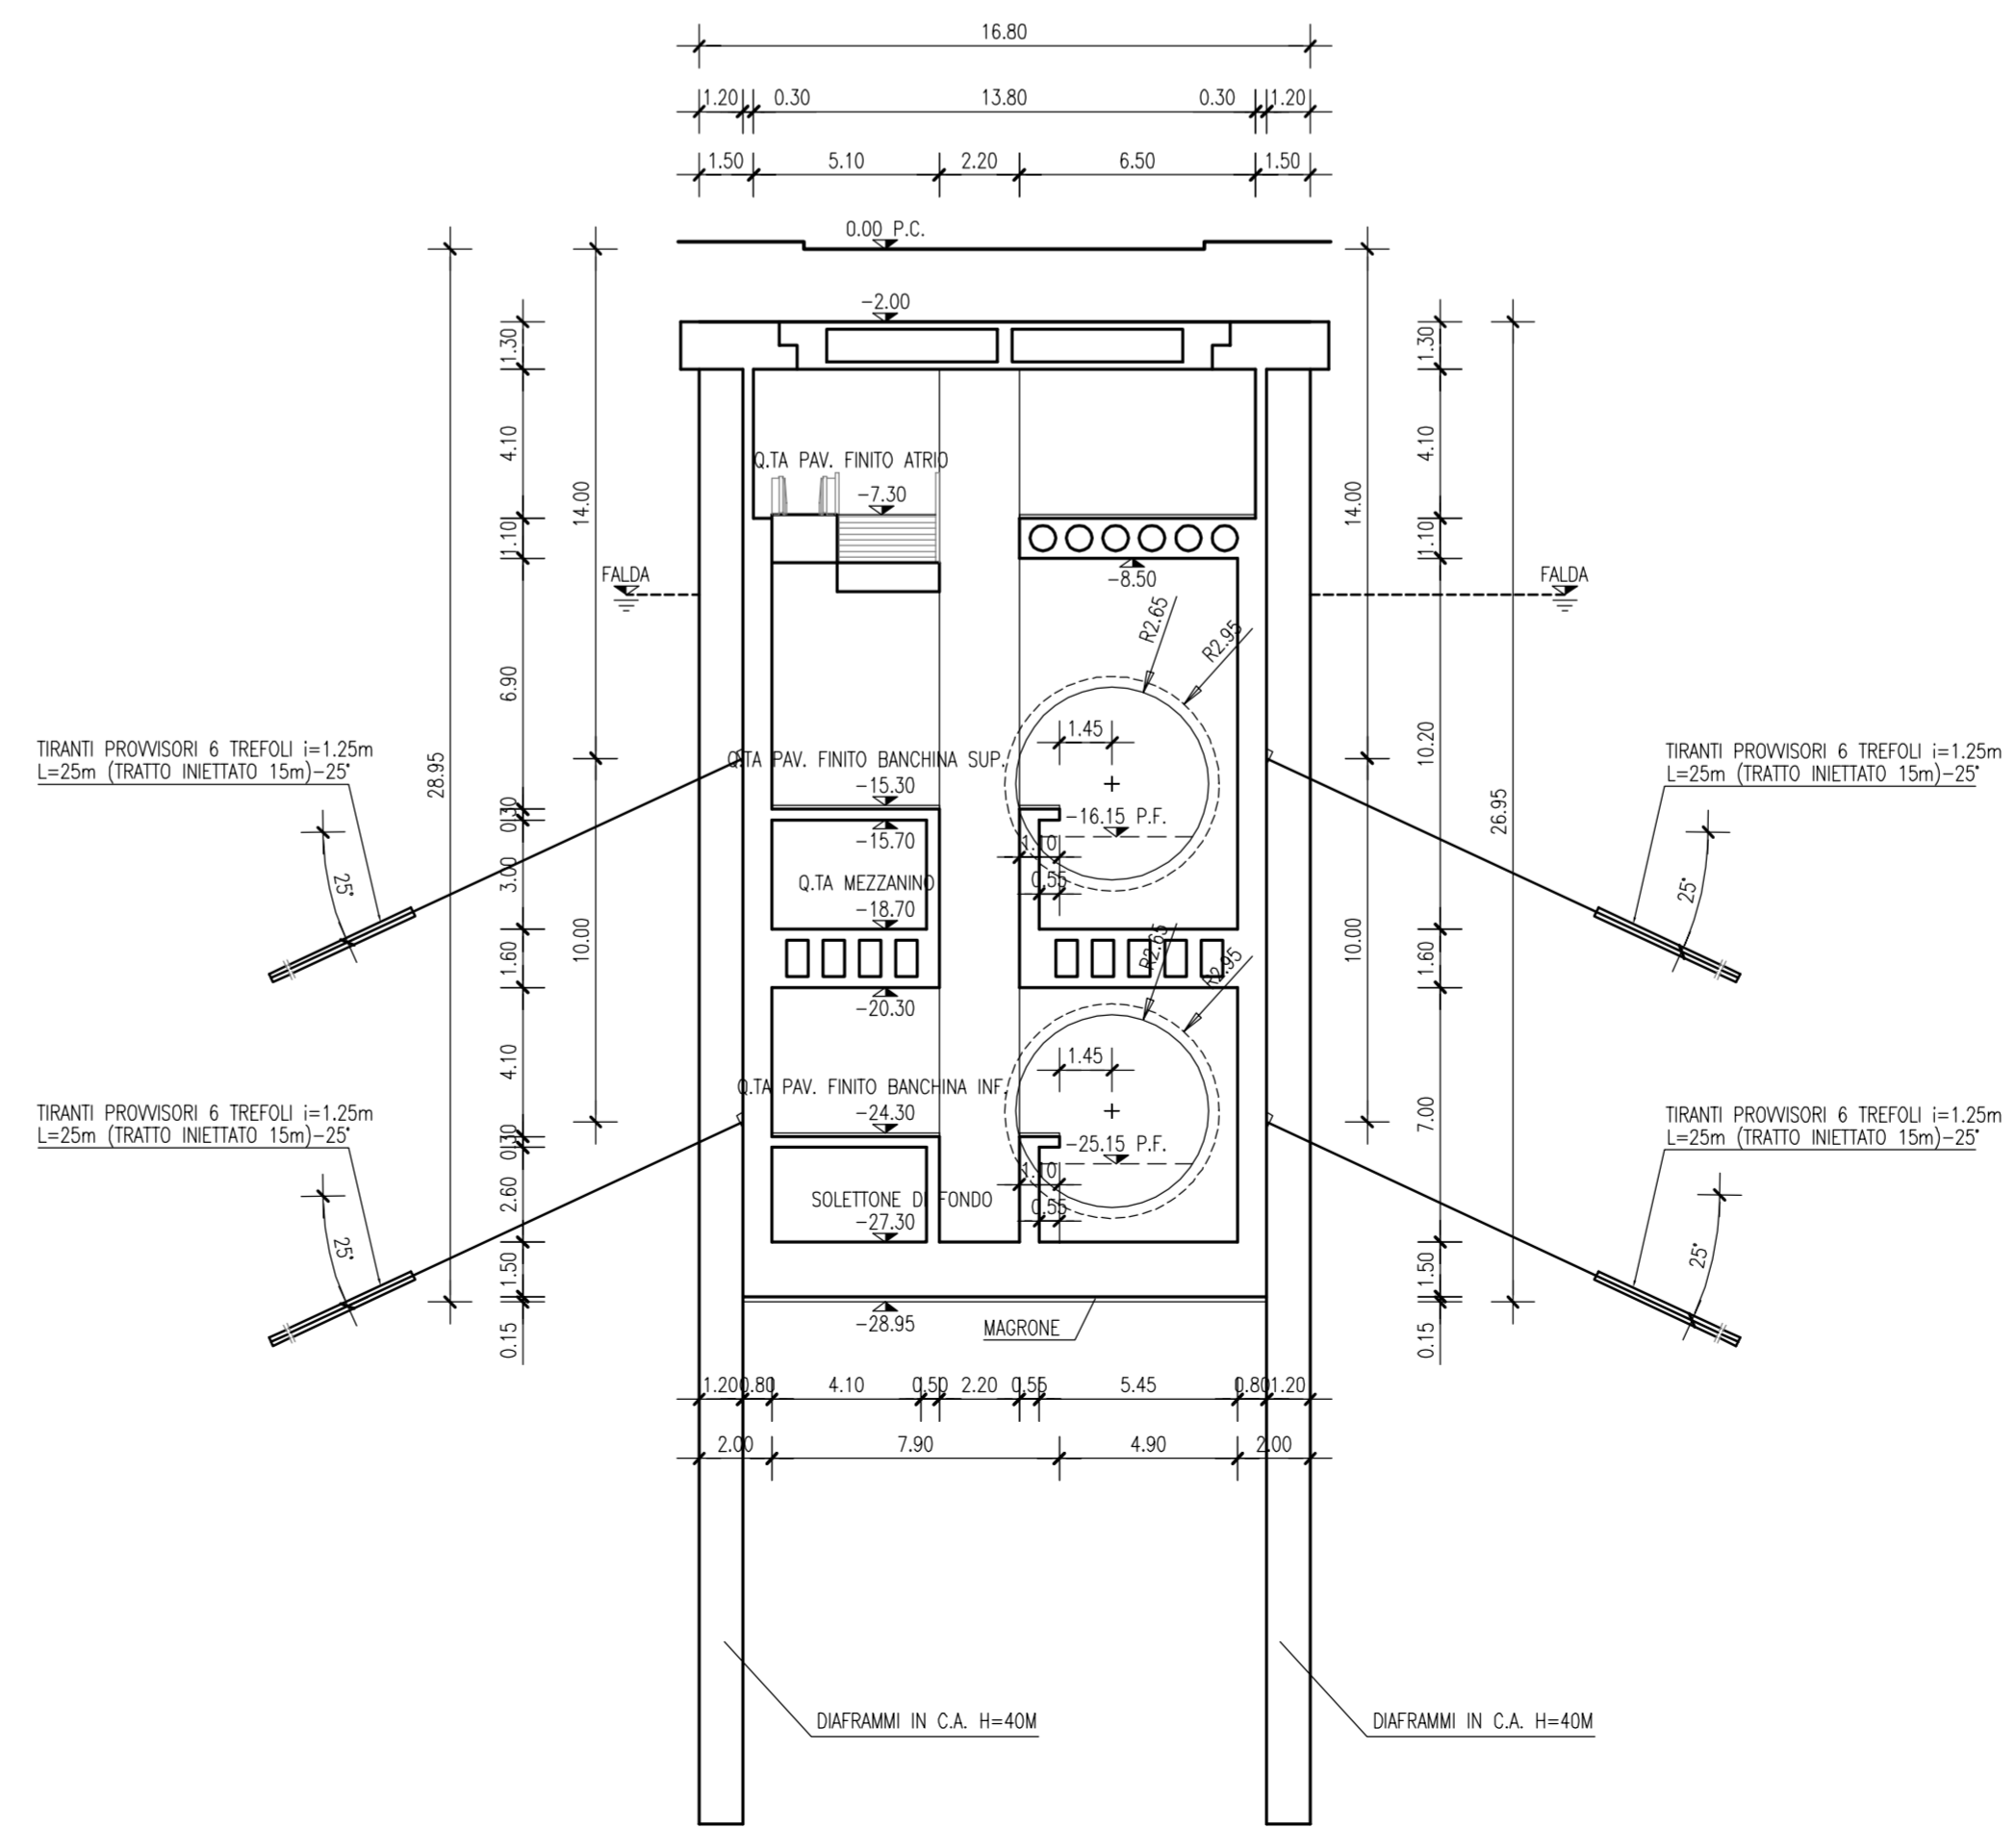

COMMITTENTE



CITTA' DI PALERMO
COMUNE DI PALERMO
AREA INFRASTRUTTURE E TERRITORIO

PROGETTISTA

ATI:



(Capogruppo Ministrata)

METROPOLITANA AUTOMATICA LEGGERA DELLA CITTA' DI PALERMO
PRIMA LINEA
TRATTA FUNZIONALE ORETO/NOTARBARTOLO

PROGETTO PRELIMINARE

STAZIONE ARCHIMEDE-BIVIO
STRUTTURALE - SEZIONI TRASVERSALE E LONGITUDINALI

COMMESSA	FASE	COMPARTO	DOCUMENTO	REV	SCALA	NOME FILE
MPA1	PP	SAB	ST/CA/03	0	1:200	MPA1PPSABSTCA030.dwg

0	AGOSTO 2006	EMISSIONE ELABORATI OPERE CIVILI PER CONSEGNA FINALE	Moraleto	Pesce	Cecchi/Di Nicola	Piscitelli
REV.	DATA	DESCRIZIONE	REDATTO	CONTROLLATO	APPROVATO	AUTORIZZATO