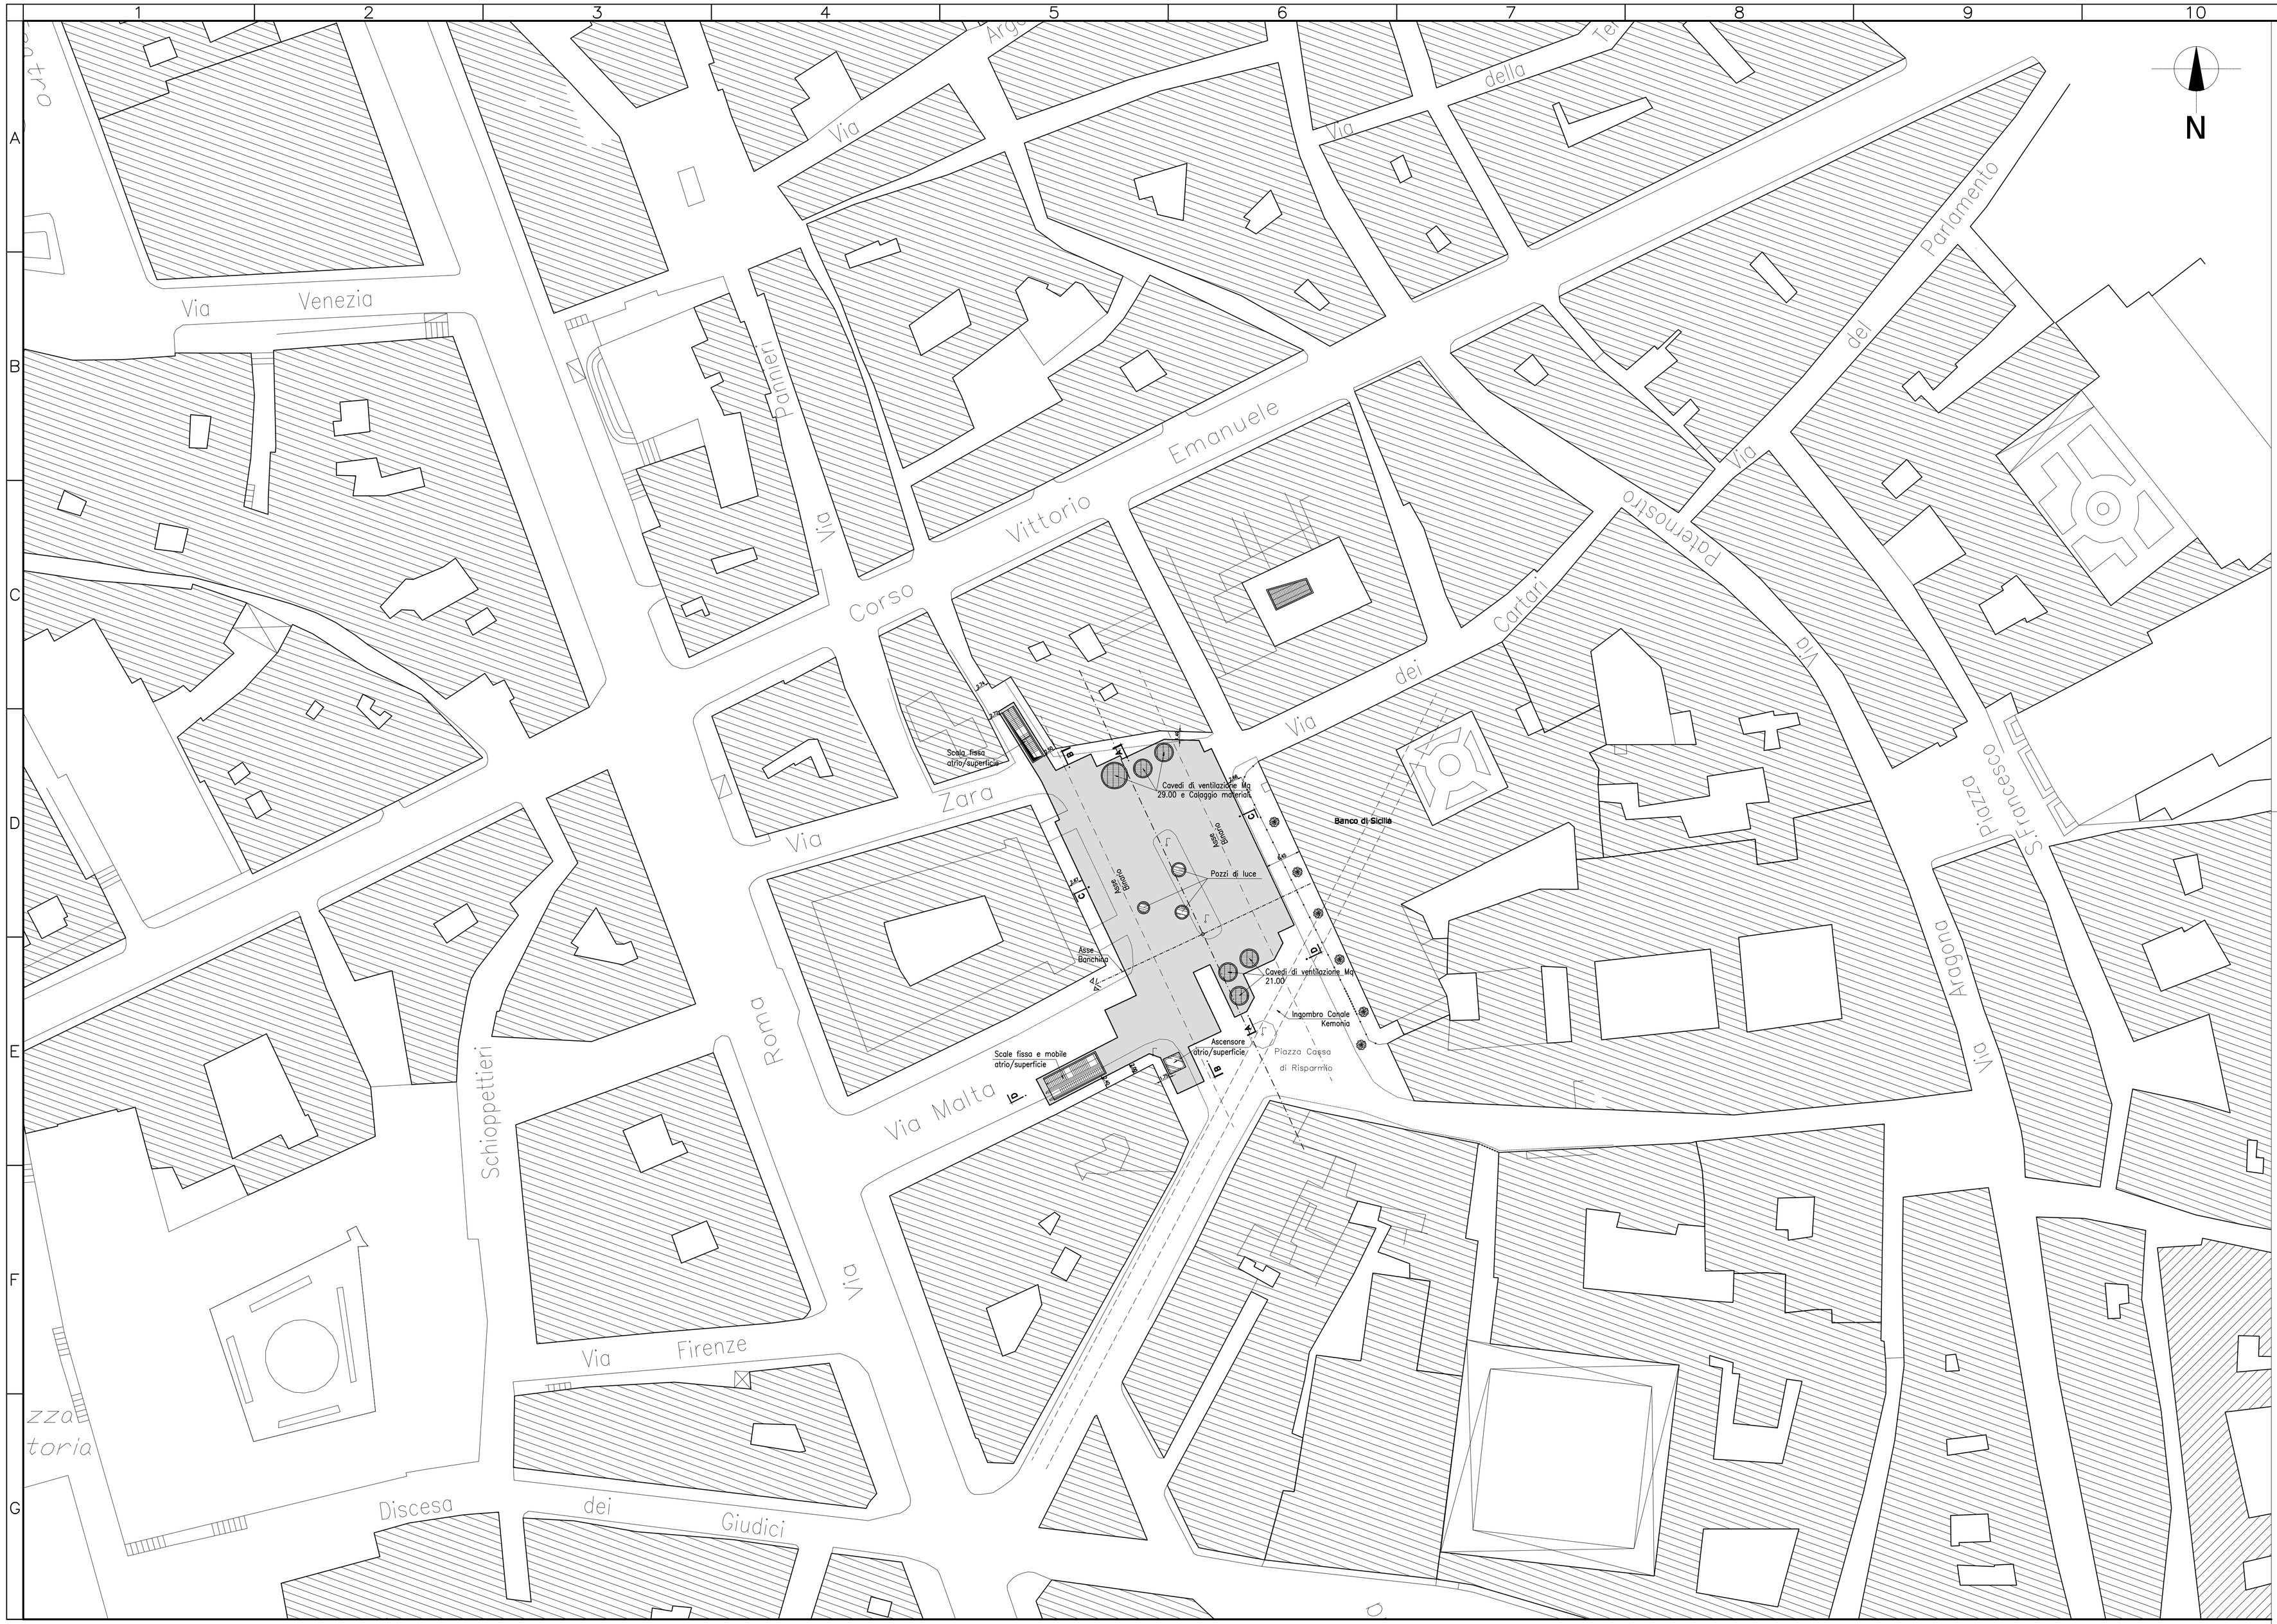

COMMITTENTE

CITTÀ DI PALERMO

COMUNE DI PALERMO
AREA INFRASTRUTTURE E TERRITORIO

PROGETTISTA

ATI:

SYSTRA (Capogruppo Mandataria) · FERROPIANI · INECO · LOMBARDI-REICO INGEGNERIA S.r.l. · DOMINIQUE PERRAULT ARCHITECTE

METROPOLITANA AUTOMATICA LEGGERA DELLA CITTA' DI PALERMO
PRIMA LINEA
TRATTA FUNZIONALE ORETO/NOTARBARTOLO

PROGETTO PRELIMINARE

STAZIONE BORSA
SISTEMA MASSIMO INGOMBRO
FUNZIONALE
PLANIMETRIA CON INSERIMENTO URBANISTICO - STATO ATTUALE

COMMESSA	FASE	COMPARTO	DOCUMENTO	REV	SCALA	NOME FILE
MPA1	PP	SBO	FZPF01	1	1:500	SBO_FZPF01_1.dwg

PROGETTISTA

REV.	DATA	DESCRIZIONE	REDATTO	CONTROLLATO	APPROVATO	AUTORIZZATO
1	AGOSTO 2006	AGGIORNAMENTO DATA DI CONSEGNA E REVISIONE PER INSERIMENTO POZZI LUCE	De Gregorio	Sanna	Checchi/Di Nicola	Piscitelli
0	MAGGIO 2006	EMISSIONE ELABORATI OPERE CIVILI	Celleno	Marenzi	Checchi/Di Nicola	Piscitelli