


PIANO MEZZANINO QUOTA (-11.70)

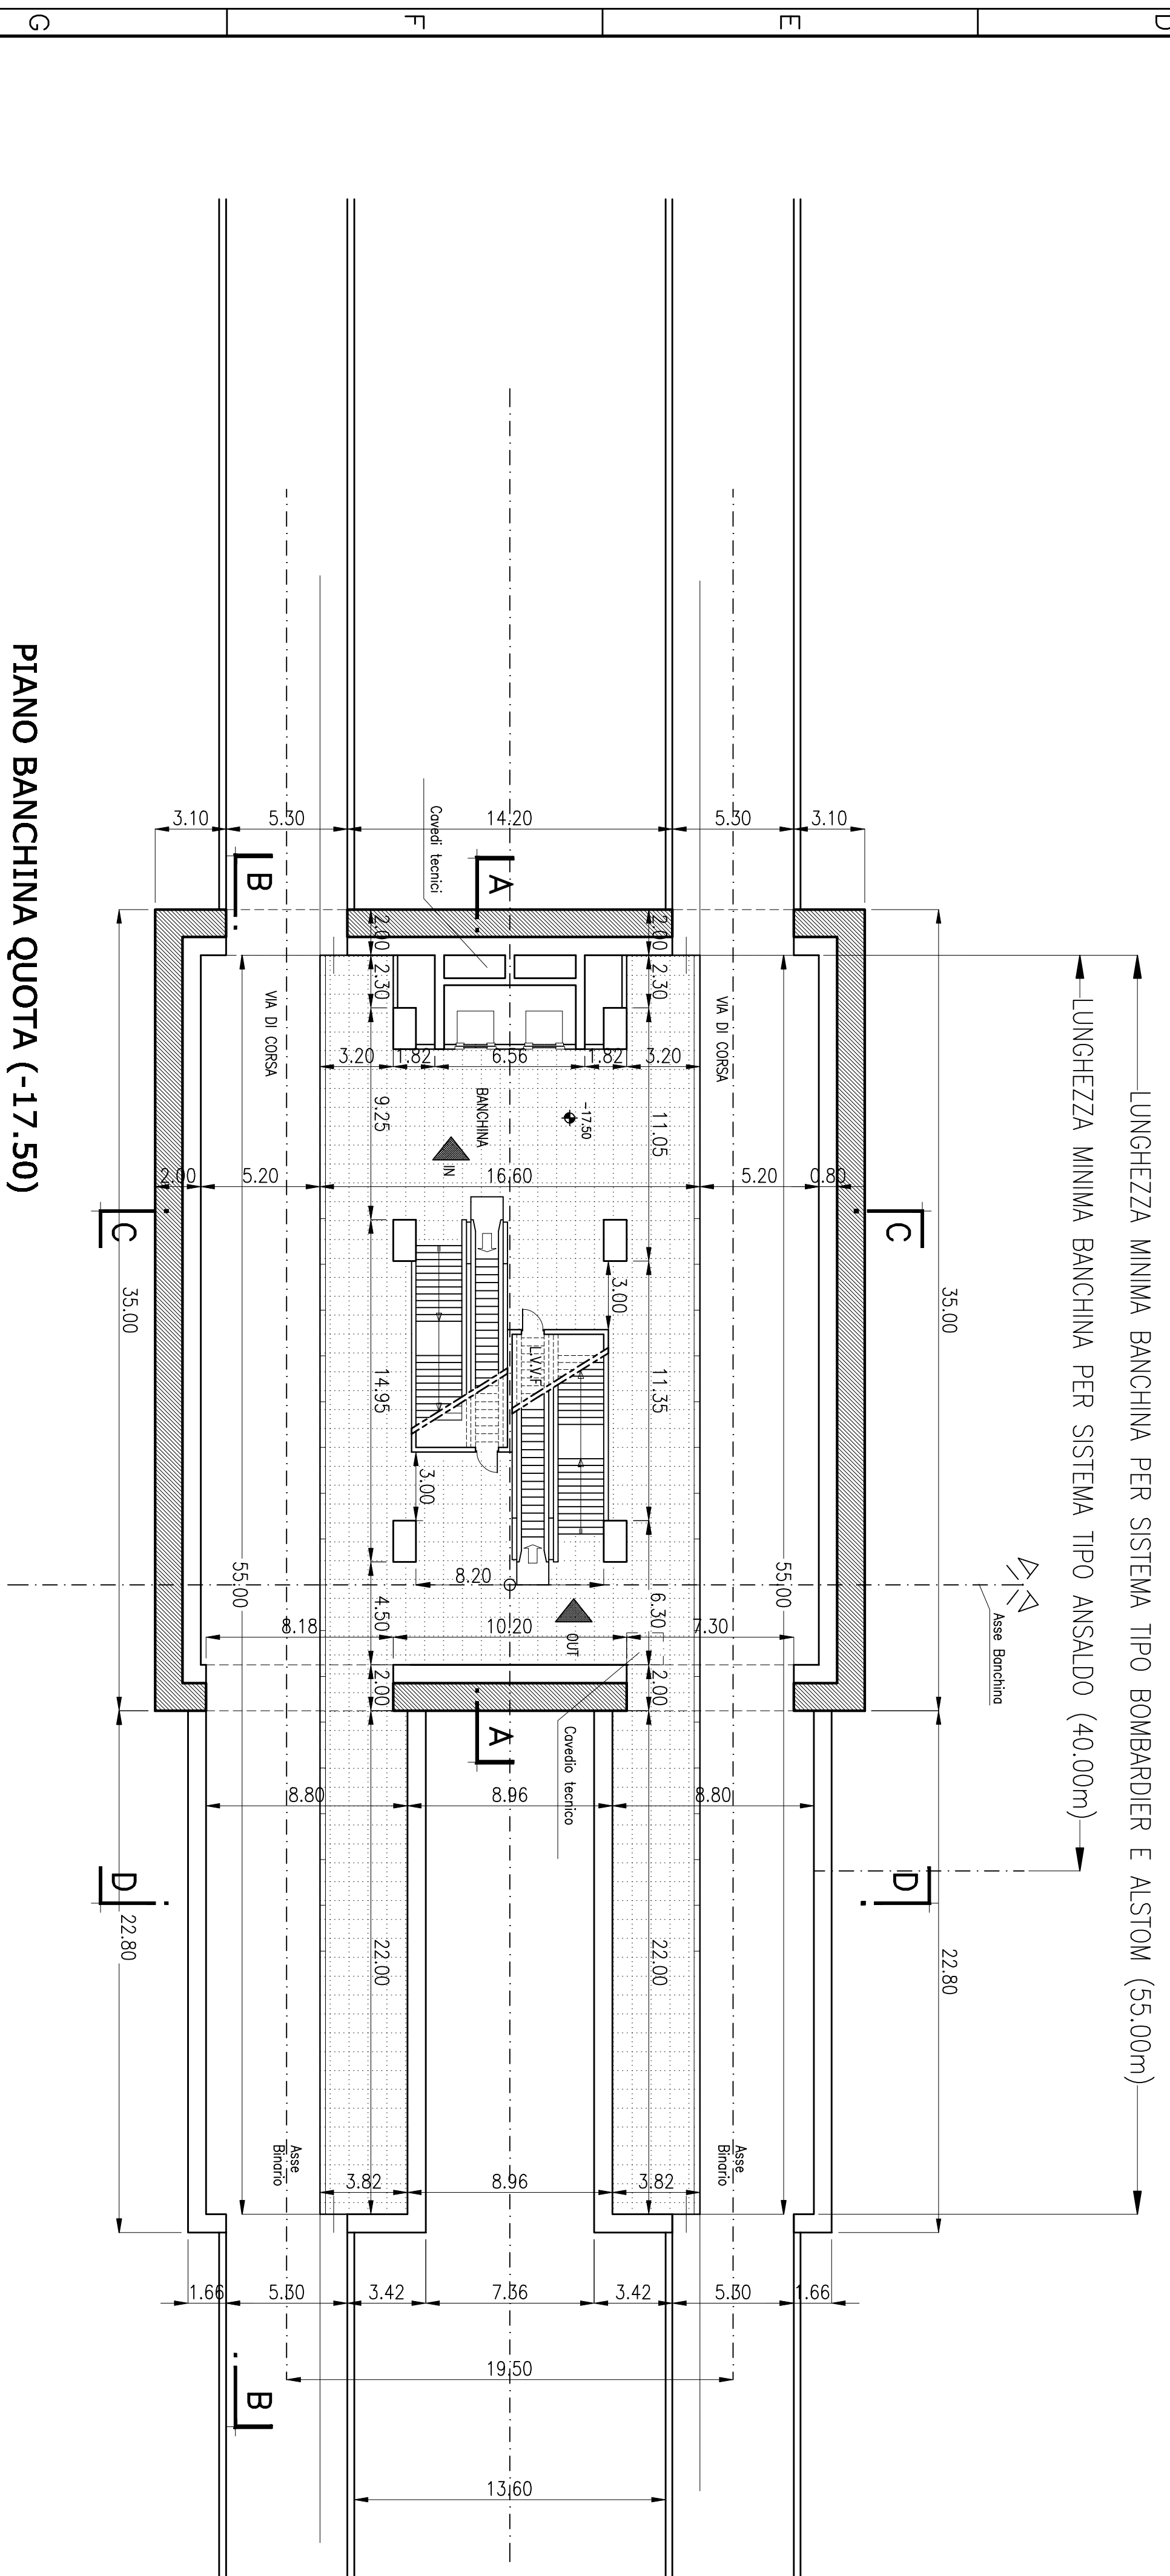

PIANO BANCHINA QUOTA (-17.50)

1 2 3 4 5 6 7 8 9 10

COMMITTENTE



COMUNE DI PALERMO
AREA INFRASTRUTTURE E TERRITORIO

PROGETTISTA
ATI:

METROPOLITANA AUTOMATICA LEGGERA DELLA CITTA' DI PALERMO
PRIMA LINEA
TRATTA FUNZIONALE ORETANO/NOTARBARTOLO
PROGETTO PRELIMINARE

STAZIONE MASSIMO
SISTEMA MASSIMO INGOMBRO
FUNZIONALE
PIANTE LIVELLO MEZZANINO E BANCHINA

COMMISSIONE	FASE	COMPARTO	DOCUMENTO	REV.	SCALA	NOME FILE
MP/A/1	P/P	SMA	FZ/PT/02	1	1:200	SMA_FZPT02_1.dwg

REV.	DATA	DESCRIZIONE	REDAITTO	CONTROLLATO	APPROVATO	AUTORIZZATO
1	14/09/2008	AGGIORNAMENTO DATI DI CONSEGNA E REVISIONE GENERALE	Da Gruppo	Sarna	Cosentino Nicola	Piselli
0	14/09/2008	EMISSIONE ELABORATI OPERE CIVILI	Carino	Mauri	Cosentino Nicola	Piselli

PROGETTISTA