


PIANO MEZZANINO QUOTA (-11.70)

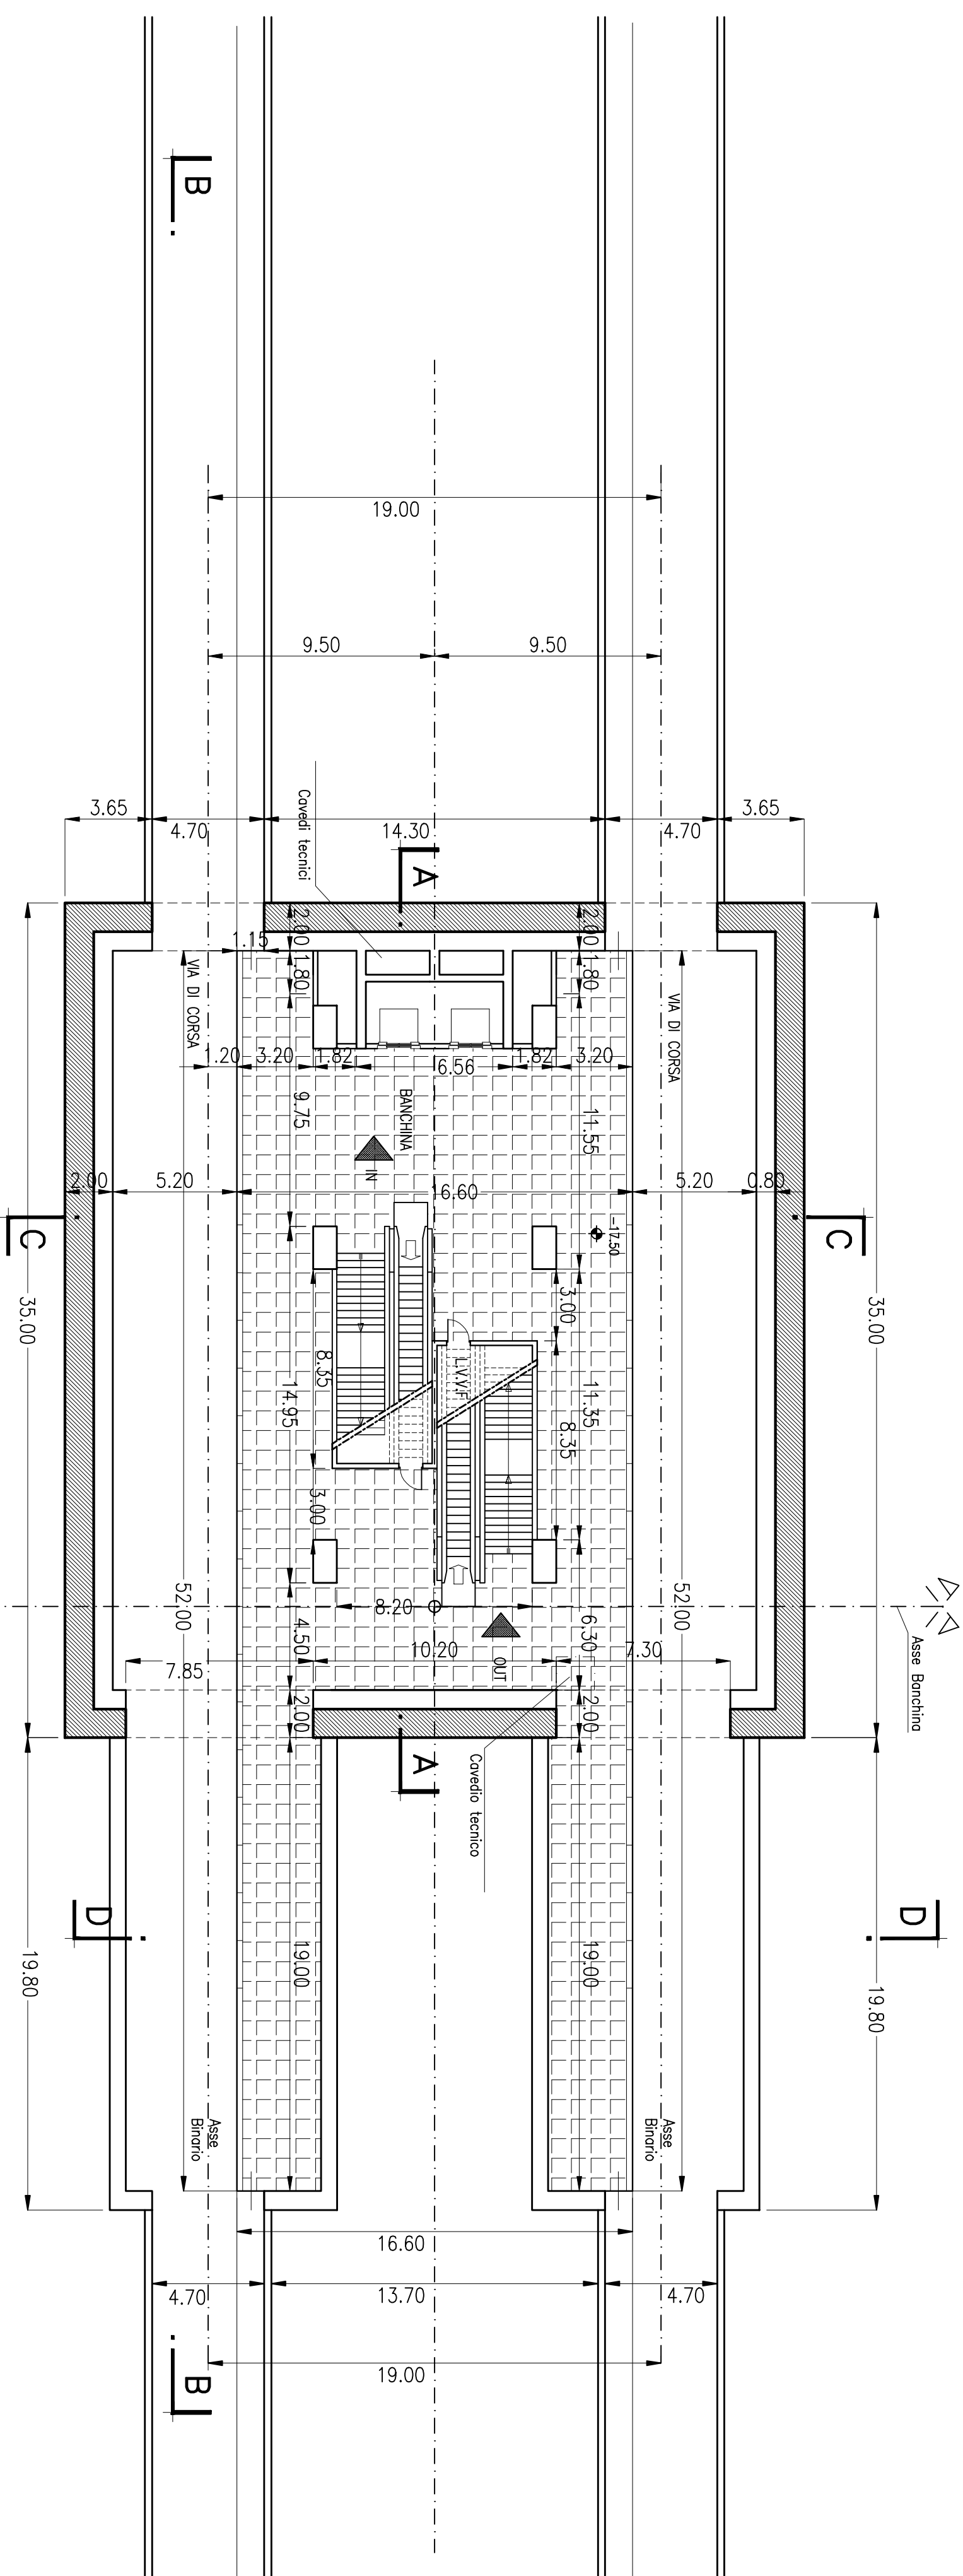

PIANO BANCHINA QUOTA (-17.50)

COMMITTENTE



COMUNE DI PALERMO  
AREA INFRASTRUTTURE E TERRITORIO

PROGETTISTA



METROPOLITANA AUTOMATICA LEGGERA DELLA CITTÀ DI PALERMO  
PRIMA LINEA  
TRATTA FUNZIONALE ORETON/NOTARBARTOLO

PROGETTO PRELIMINARE

STAZIONE MASSIMO  
SISTEMA MINIMO INGOMBRO  
FUNZIONALE  
PIANTE LIVELLO MEZZANINO E BANCHINA

COMMISSIONE	FILE	COMPARTO	DOCUMENTO	REV.	SCALA	NOME FILE
MP/A/1	P/P	SMA	FZ/PT/04	1	1:200	SMA_FZPT04_1.dwg

REV.	DATA	DESCRIZIONE	REDAITTO	CONTROLLATO	APPROVATO	AUTORIZZATO
1	14/02/2008	AGGIORNAMENTO DATA DI CONSEGNA E REVISIONE DESCRIZIONE	Da Gregorio	Sanna	Cascardi/Noella	Pasali
0	08/02/2008	EMISSIONE ELABORATI OPERE CIVILI	Calmo	Mauri	Cascardi/Noella	Pasali