


PIANO A QUOTA (-14.70)

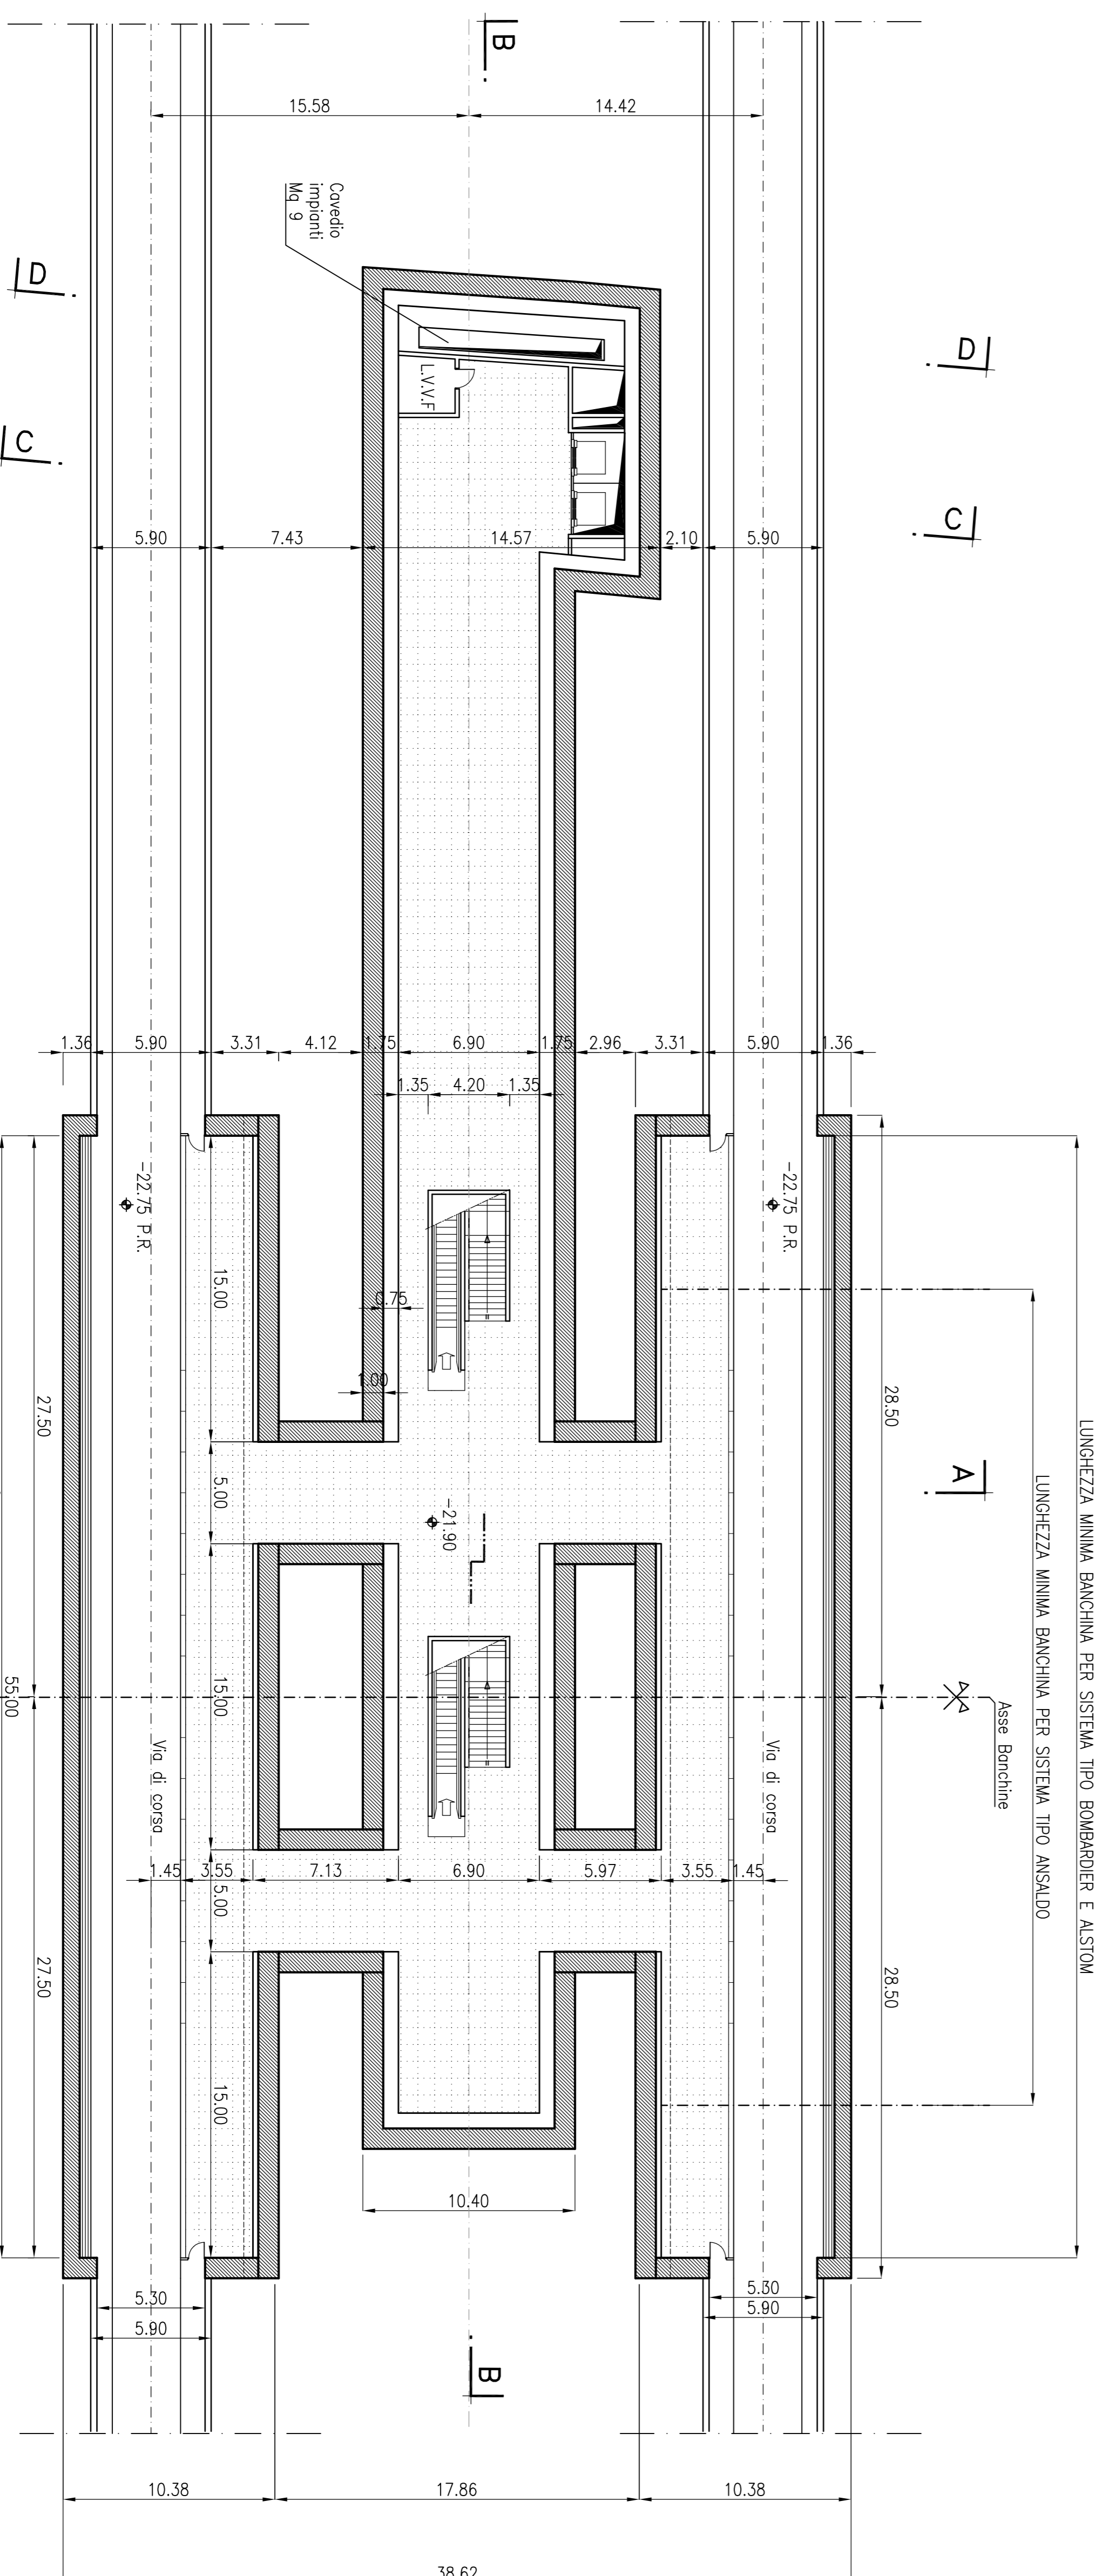

PIANO A QUOTA (-21.90)

COMMITTENTE

COMUNE DI PALERMO
AREA INFRASTRUTTURE E TERRITORIO



PROGETTISTA



METROPOLITANA AUTOMATICA LEGGERA DELLA CITTA' DI PALERMO
PRIMA LINEA
TRATTA FUNZIONALE ORETO/NOTARBARTOLO

PROGETTO PRELIMINARE

STAZIONE ORETO NORD
SISTEMA MASSIMO INGOMBRO
FUNZIONALE
PIANTA LIVELLO MEZZANINO E BANCHINA

| COMMESSA | FASE | COMPARTO | DOCUMENTO | REV. | SCALA | NOME FILE |
|----------|------|----------|-----------|------|-------|------------------|
| MPA1 | P | P | FZPT02 | 1 | 1:200 | SON_FZPT02_1.dwg |

| REV. | DATA | DESCRIZIONE | REDAITTO | CONTROLLATO | APPROVATO | AUTORIZZATO | PROGETTISTA |
|------|-------------|-----------------------------------|----------|-------------|-------------------|-------------|-------------|
| 1 | AGOSTO 2006 | AGGIORNAMENTO DATA DI CONSEGNA | Codomo | Nicotri | Crescibit Nicolai | Piscitelli | |
| 0 | MAGGIO 2006 | EMMISSIONE ELABORATI OPERE CIVILI | Fisak | Masera | Crescibit Nicolai | Piscitelli | |