


PIANO A QUOTA (-14.70)



PIANO A QUOTA (-21.90)

COMMITTENTE

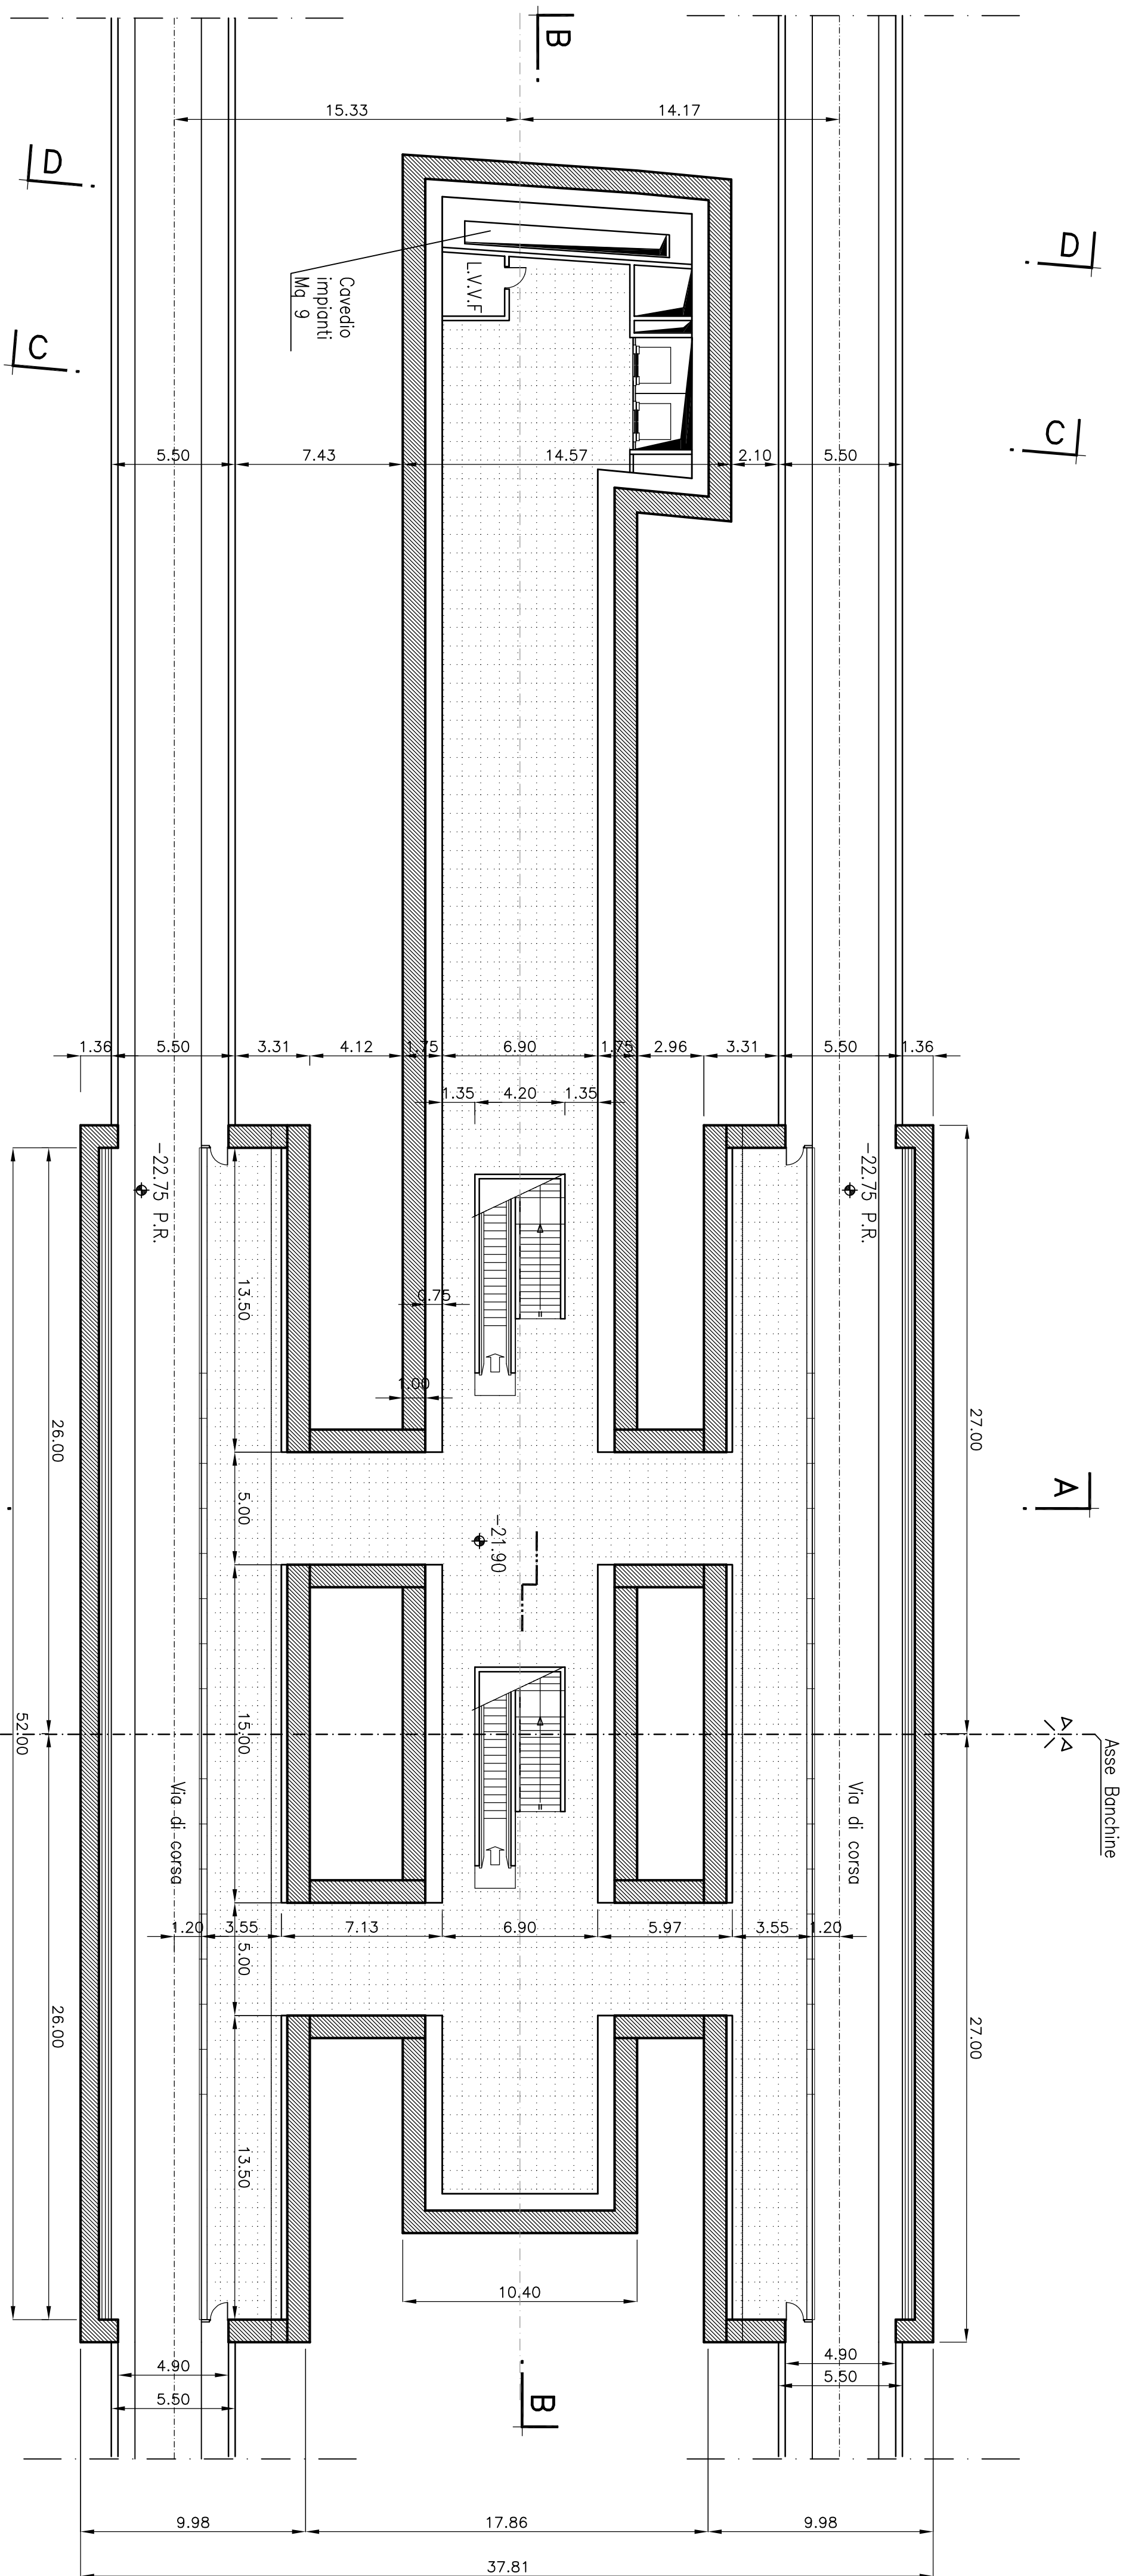

COMUNE DI PALERMO  
AREA INFRASTRUTTURE E TERRITORIO

PROGETTISTA  
ATI:



METROPOLITANA AUTOMATICA LEGGERA DELLA CITTA' DI PALERMO  
PRIMA LINEA  
TRATTA FUNZIONALE ORETO/NOTARBARTOLO

PROGETTO PRELIMINARE

STAZIONE ORETO NORD  
SISTEMA MINIMO INGOMBRO  
FUNZIONALE  
PIANTA LIVELLO MEZZANINO E BANCHINA

COMMESSA	FASE	COMPARTO	DOCUMENTO	REV.	SCALA	NOME FILE
MPA1	PIP	SON	FZPPT04	1	1:200	SON_FZPT04_1.dwg

REV.	DATA	DESCRIZIONE	REDAITO	CONTROLLATO	APPROVATO	AUTORIZZATO
1	AGOSTO 2008	AGGIORNAMENTO DATA DI CONSEGNA E REVISIONE PER MODIFICA MACRO	Codomo	Murcibeli	Chiodoni Nicola	Pisani
0	2008	EMISSIONE ELABORATI OPERE CIVILI	Fiori	Murcibeli	Chiodoni Nicola	Pisani